




DET. RAMPA CADEIRANTES
ACESSIBILIDADE - NBR 9050

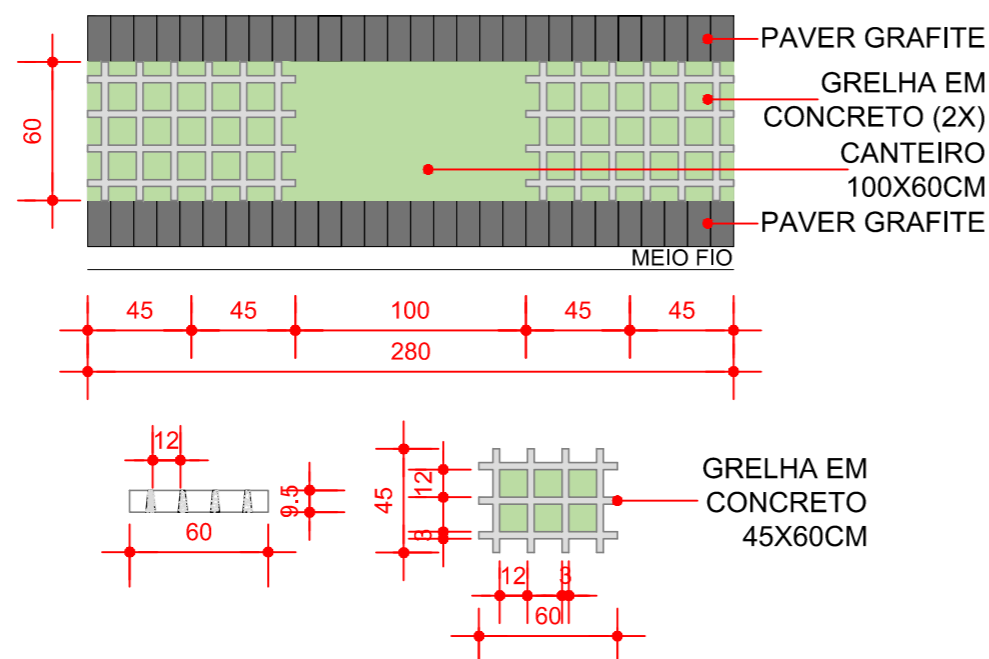


DET. GRELHA DE CONCRETO
CONCREGRAMA

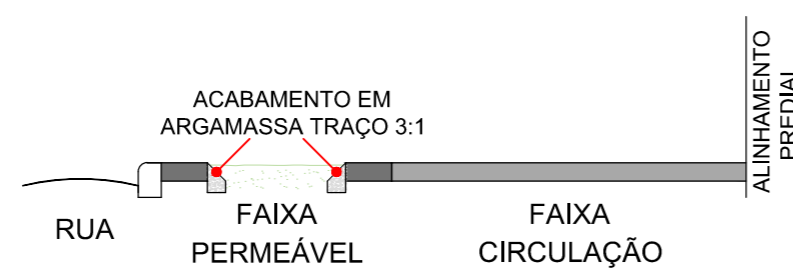


DET. CALÇADA COM
ACABAMENTO EM PAVER

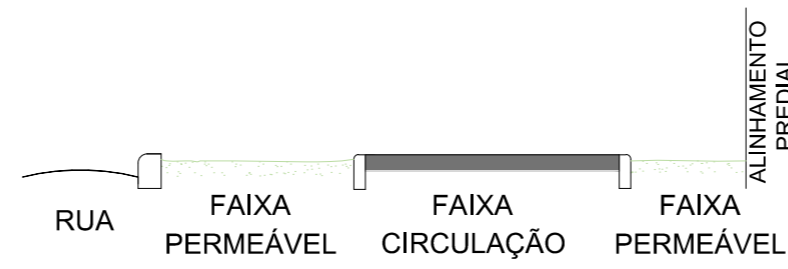


DET. CALÇADA 4A - 4B

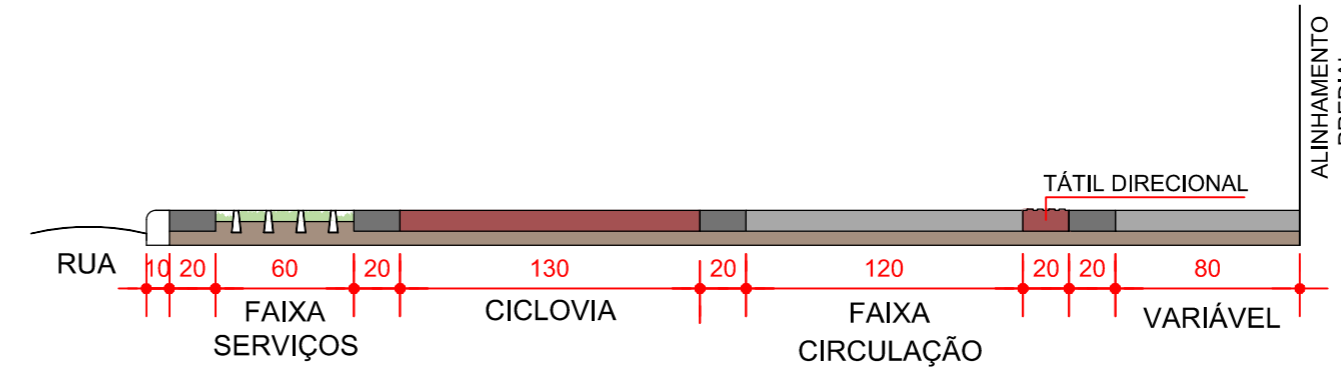


DET. ESQUEMÁTICO CALÇADA 5B

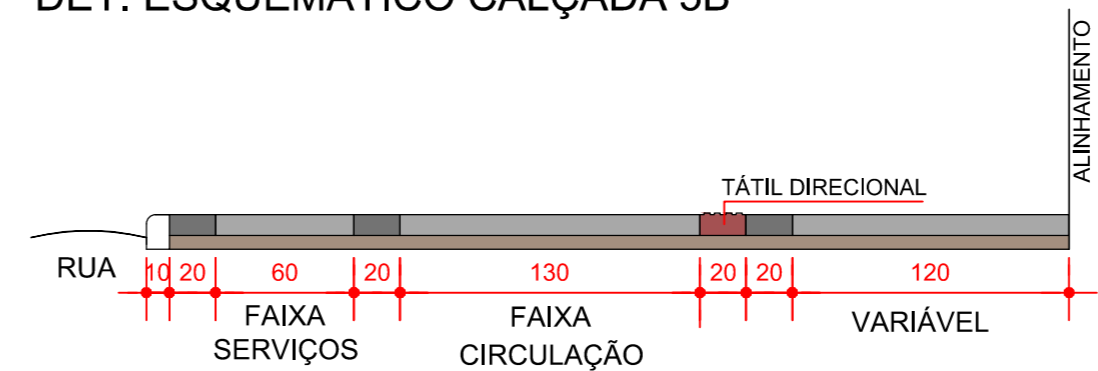

DET. ESQUEMÁTICO CALÇADA 2B

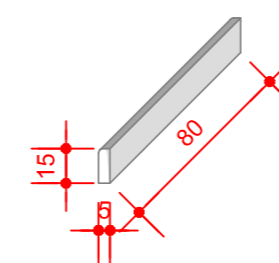

DET. MEIO FIO

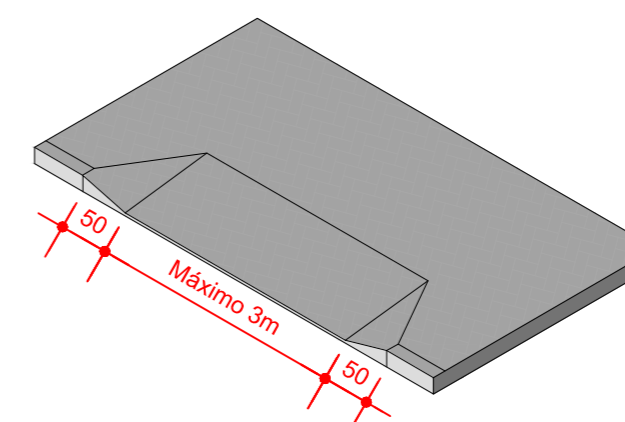

DET. GUIA REBAIXADA
PARA VEÍCULOS

MUNICÍPIO DE PATO BRANCO
Secretaria de Engenharia e Obras
Rua Caramuru, 271 - Centro
Fone/Fax (46) 3220-1538
engenharia@patobranco.pr.gov.br

PROJETO: PADRÃO DE CALÇADAS DE PATO BRANCO
CONTRATANTE: MUNICÍPIO DE PATO BRANCO

PRANCHA: 07/07

REFERÊNCIA: DETALHES DAS CALÇADAS
ESPECIFICAÇÃO: PLANTA BAIXA

ESCALA: 1/30
DATA: JUNHO/2018
DESENHO: FREDERICO

AUTORES DO PROJETO:
EMERSON CARLOS MICHELIN

ARQUITETO:
CAU A45005-7