



TIPO 2A-3

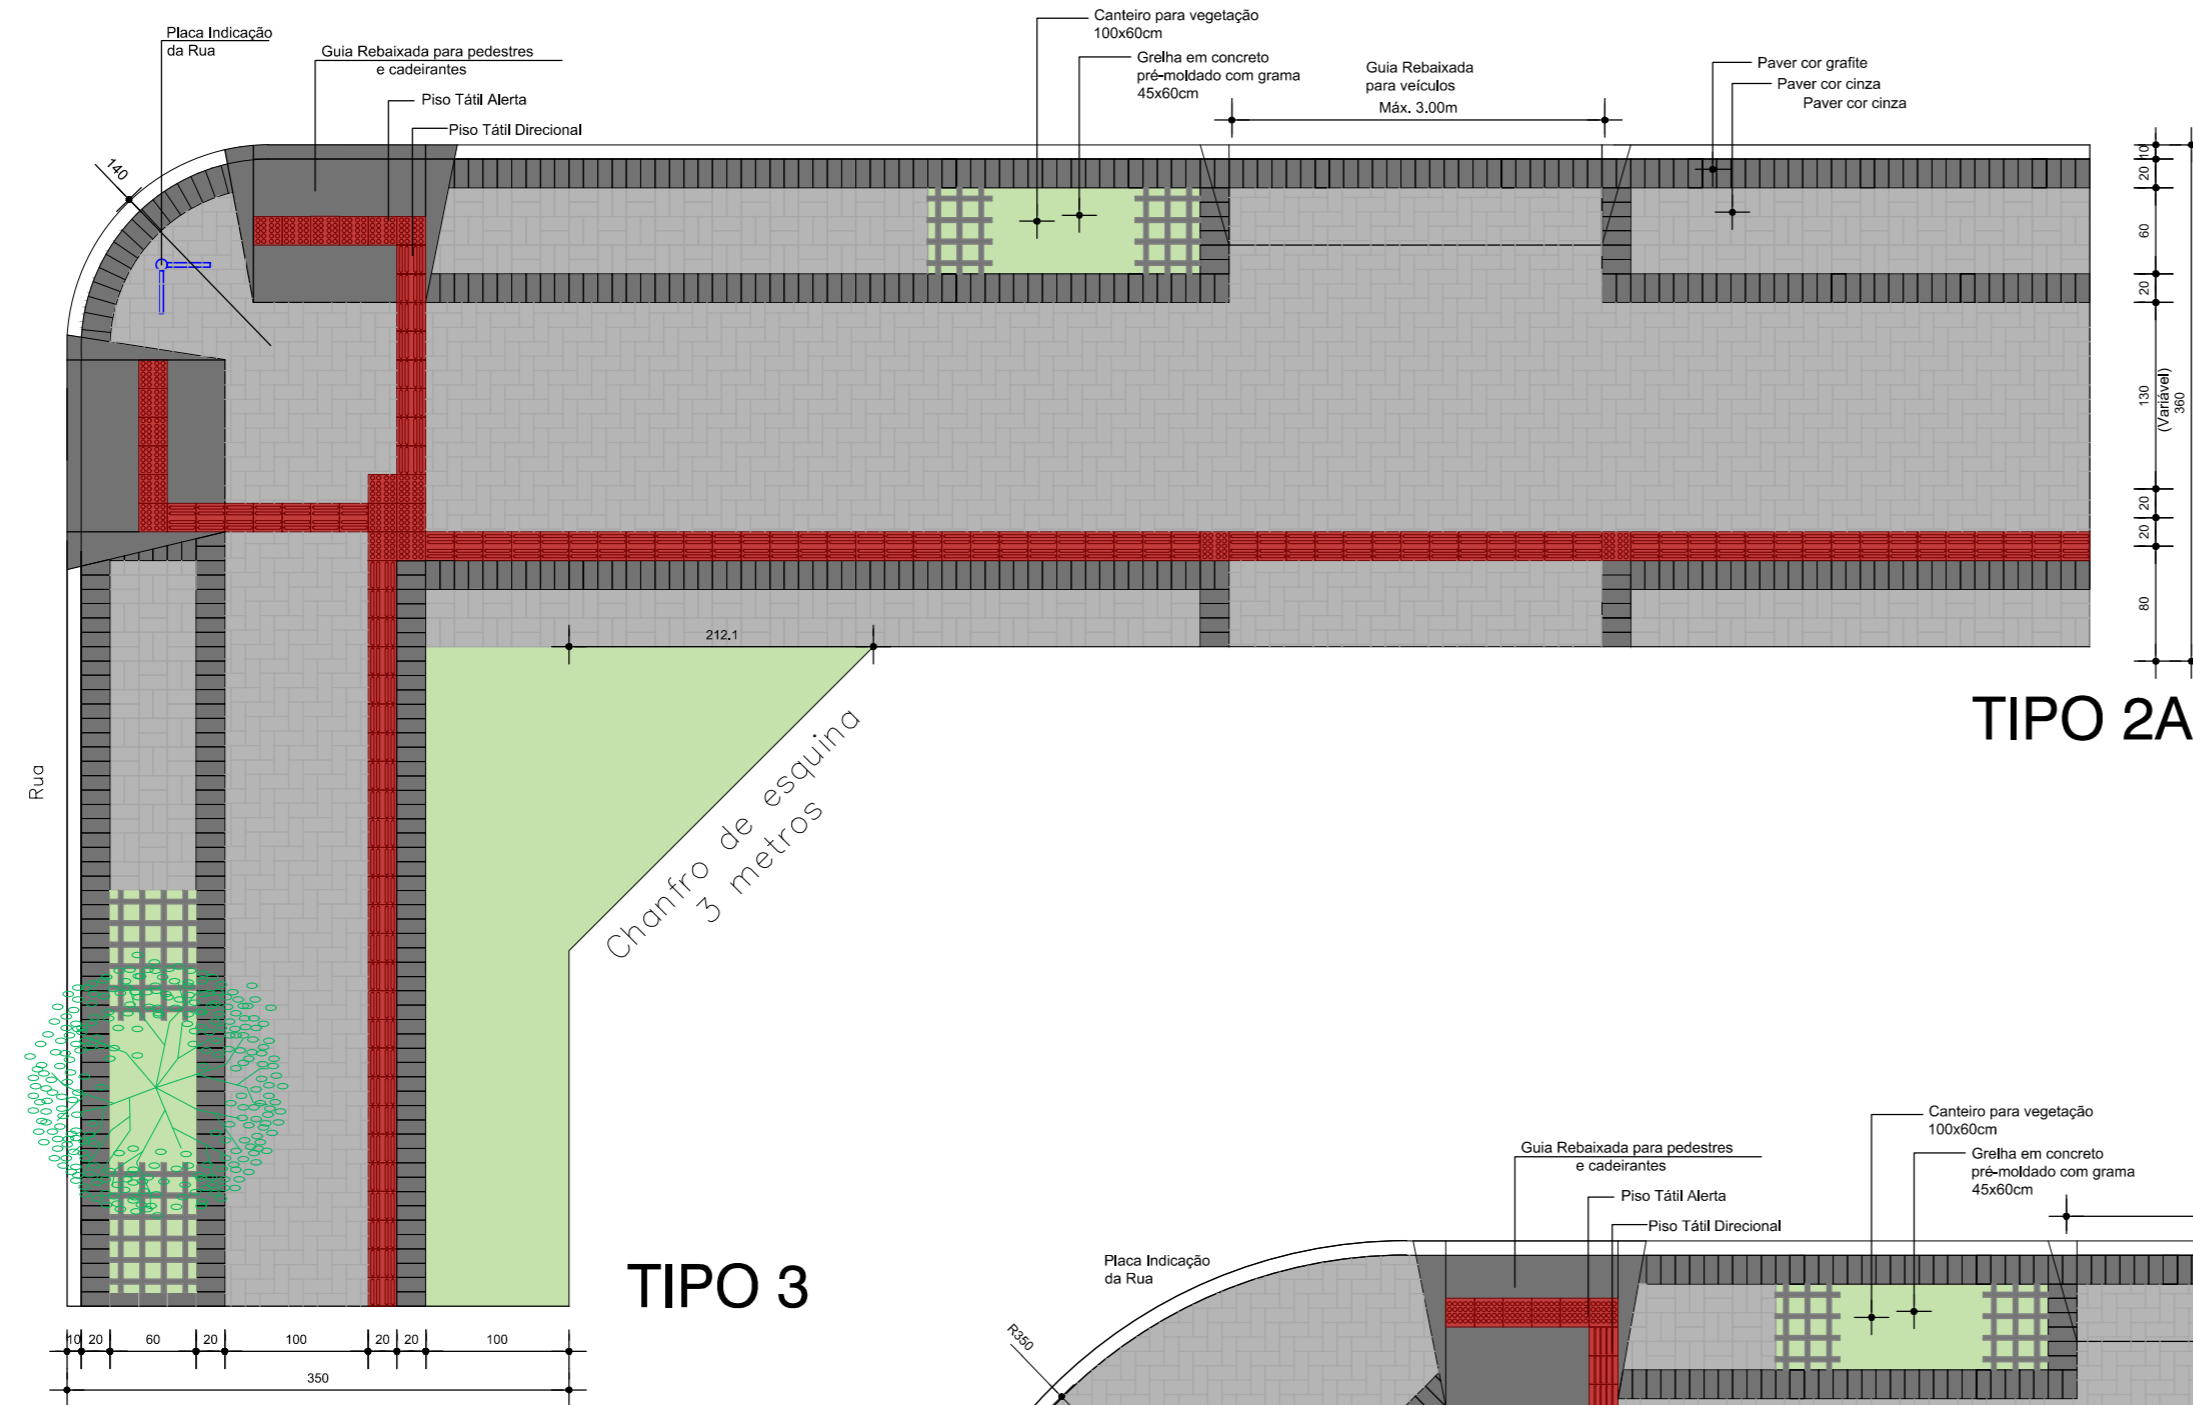

TIPO 2A

TIPO 3

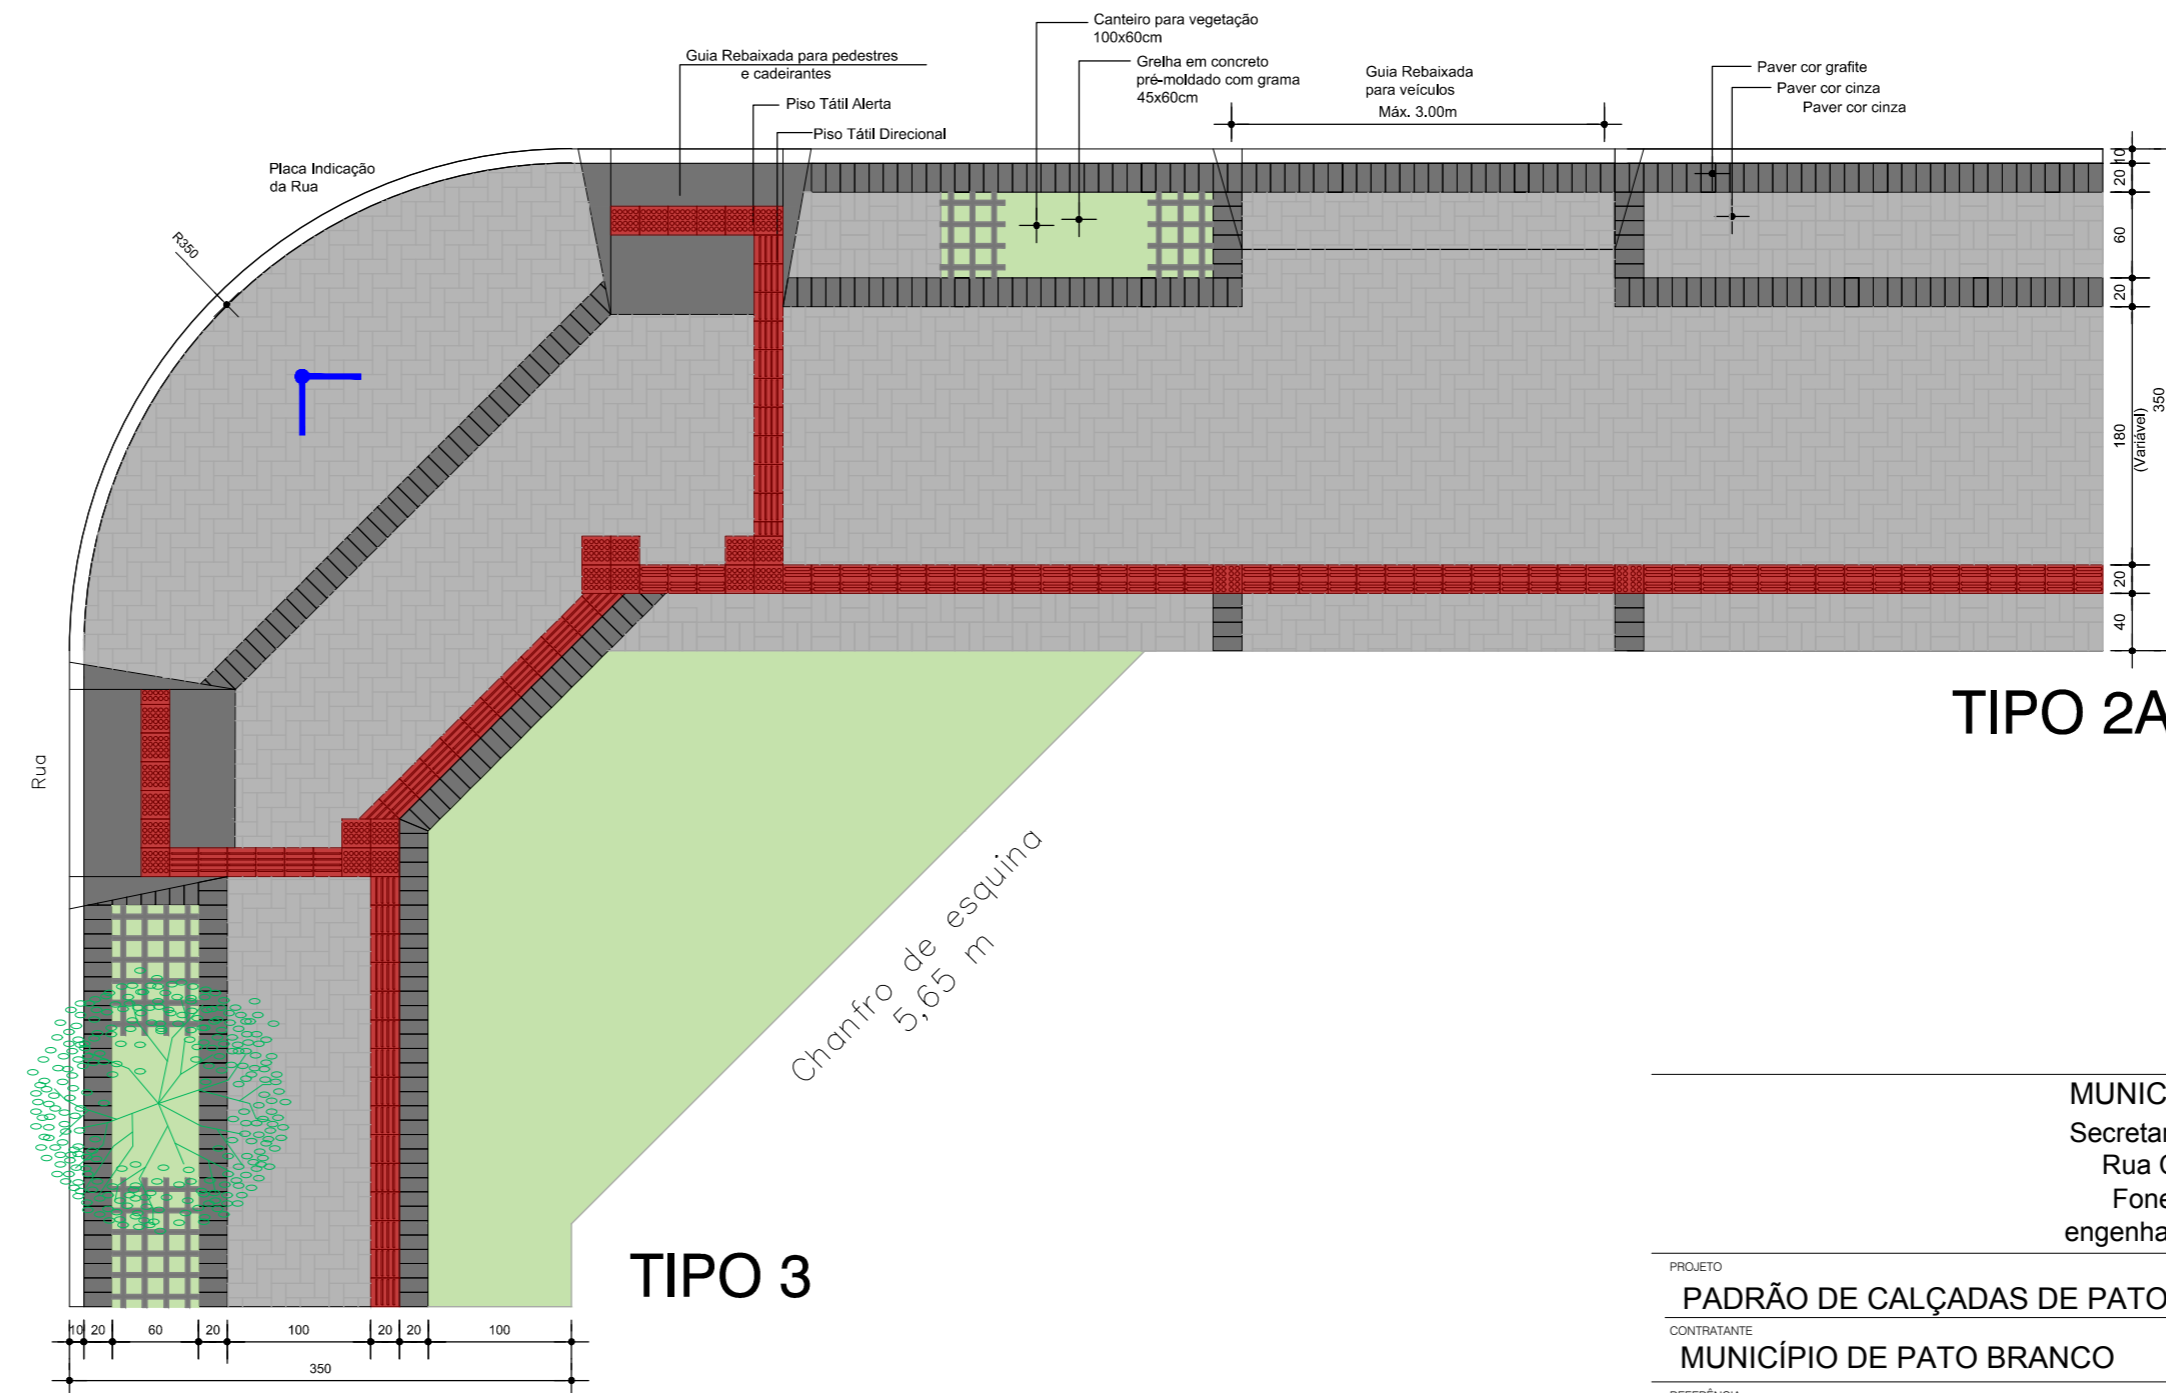

TIPO 2A

TIPO 3

MUNICÍPIO DE PATO BRANCO
 Secretaria de Engenharia e Obras
 Rua Caramuru, 271 - Centro
 Fone/Fax (46) 3220-1538
 engenharia@patobranco.pr.gov.br

PROJETO
 PADRÃO DE CALÇADAS DE PATO BRANCO

PRANCHA
 02/07

CONTRATANTE
 MUNICÍPIO DE PATO BRANCO

REFERÊNCIA
 CALÇADA TIPO 2A 3
 ESPECIFICAÇÃO
 PLANTA BAIXA

ESCALA
 1/50
 DATA
 JUNHO/2018
 DESENHO
 FREDERICO

AUTORES DO PROJETO
 EMERSON CARLOS MICHELIN

ASS.

ARQUITETO
 CAU A45005-7