




PLANTA BAIXA - FLOREIRA
ESC: 1/10

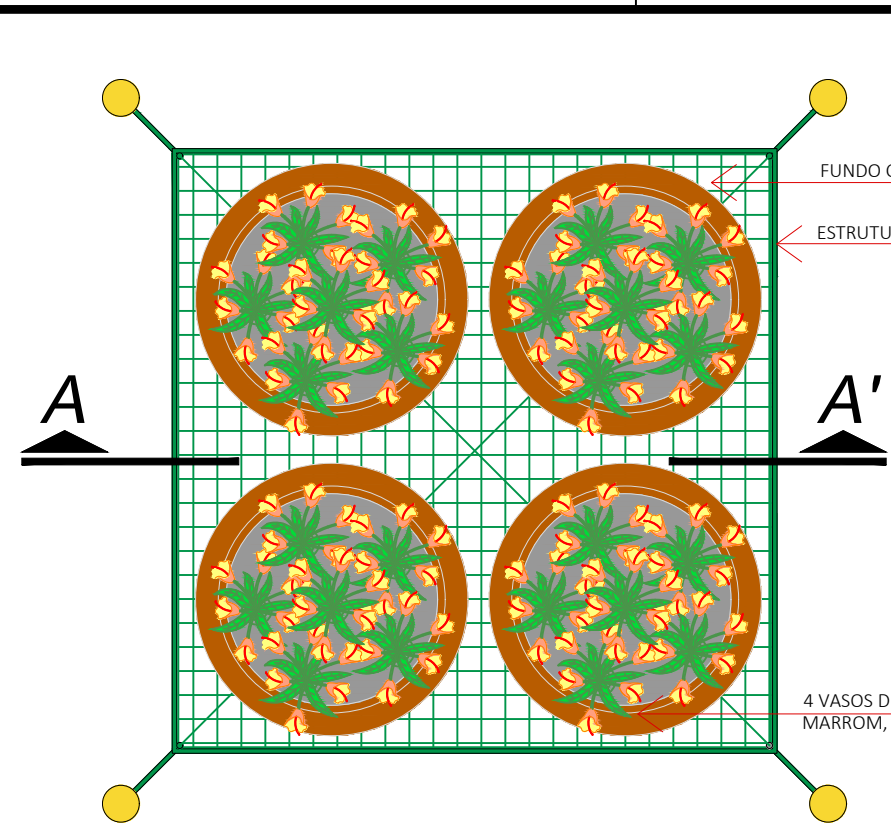

VISTA SUPERIOR - FLOREIRA
ESC: 1/10

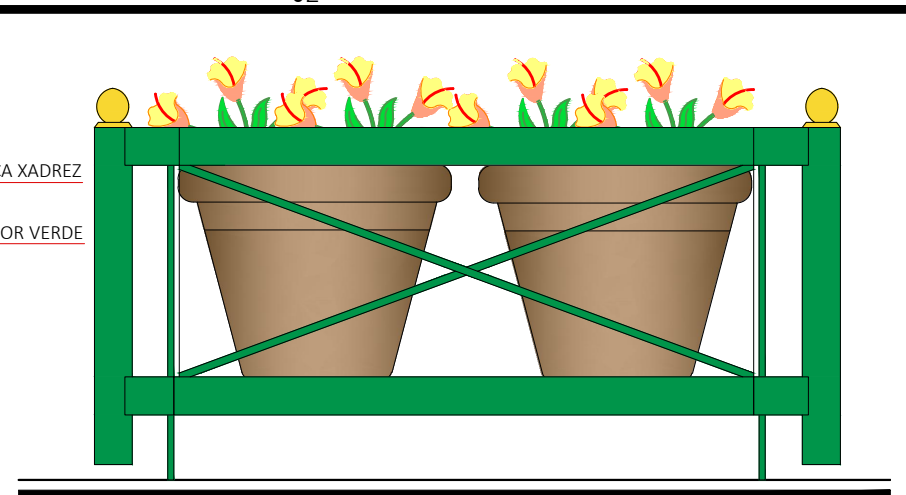


VISTA LATERAL - FLOREIRA
ESC: 1/10

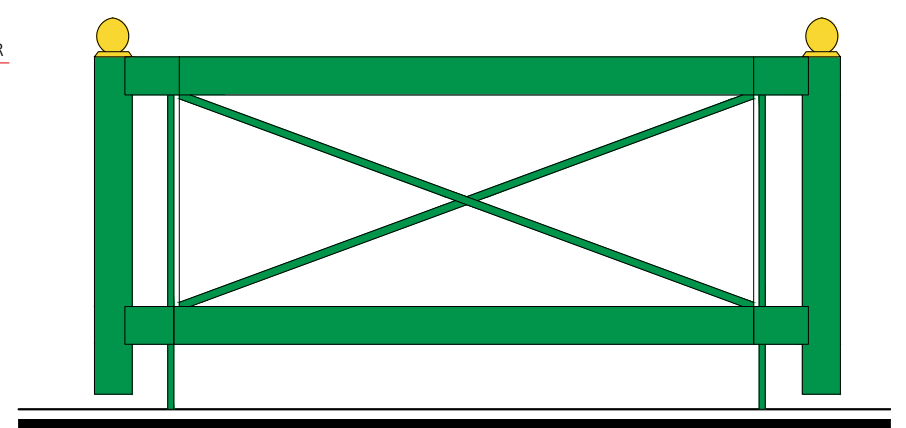

VISTA LATERAL - FLOREIRA SEM VASOS
ESC: 1/10


A

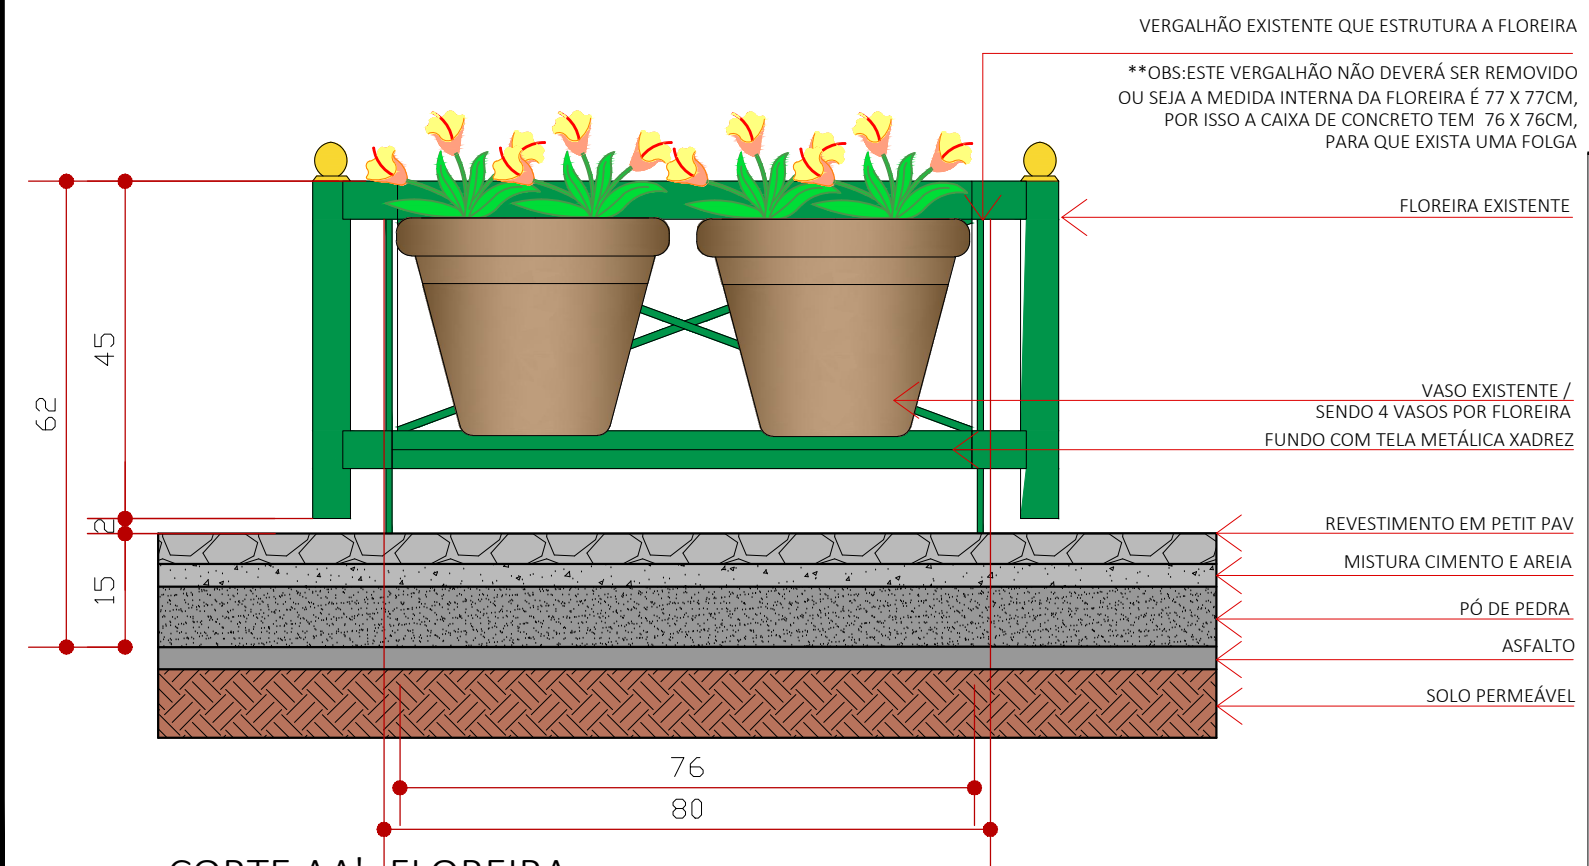

CORTE AA' - FLOREIRA
ESC: 1/10

VERGALHÃO EXISTENTE QUE ESTRUTURA A FLOREIRA
 **OBS: ESTE VERGALHÃO NÃO DEVERÁ SER REMOVIDO OU SEJA A MEDIDA INTERNA DA FLOREIRA É 77 X 77CM, POR ISSO A CAIXA DE CONCRETO TEM 76 X 76CM, PARA QUE EXISTA UMA FOLGA

CARIMBOS P.M.P.B SECRETARIA DE PLANEJAMENTO URBANO E SAÚDE PÚBLICA

		FLOREIRAS - AVENIDA TUPI		ÁREA TOTAL ESCALA 1/10	
OBRA:		FLOREIRAS - AVENIDA TUPI		DATA 17/02/2019	DESENHO CAROL
ESPECIFICAÇÃO: PLANTA BAIXA - FLOREIRA VISTA SUPERIOR E VISTA LATERAL - FLOREIRA CORTE AA' - FLOREIRA		AUTOR DO PROJETO ARQUITETO E URBANISTA EMERSON CARLOS MICHELIN A45005-7		AUTOR DO PROJETO ARQUITETO E URBANISTA CAROLINE DOMINGOS A113689-5	
PROPRIETÁRIO MUNICÍPIO DE PATO BRANCO 76.995.448/0001-54		QUADRA		LOTE	
ENDEREÇO DA OBRA		VERSÃO		DATA	
ALTERAÇÃO		DESENHO		PRANCHA A 02 / 10	