



PLANTA DE COBERTURA

Escala 1/200

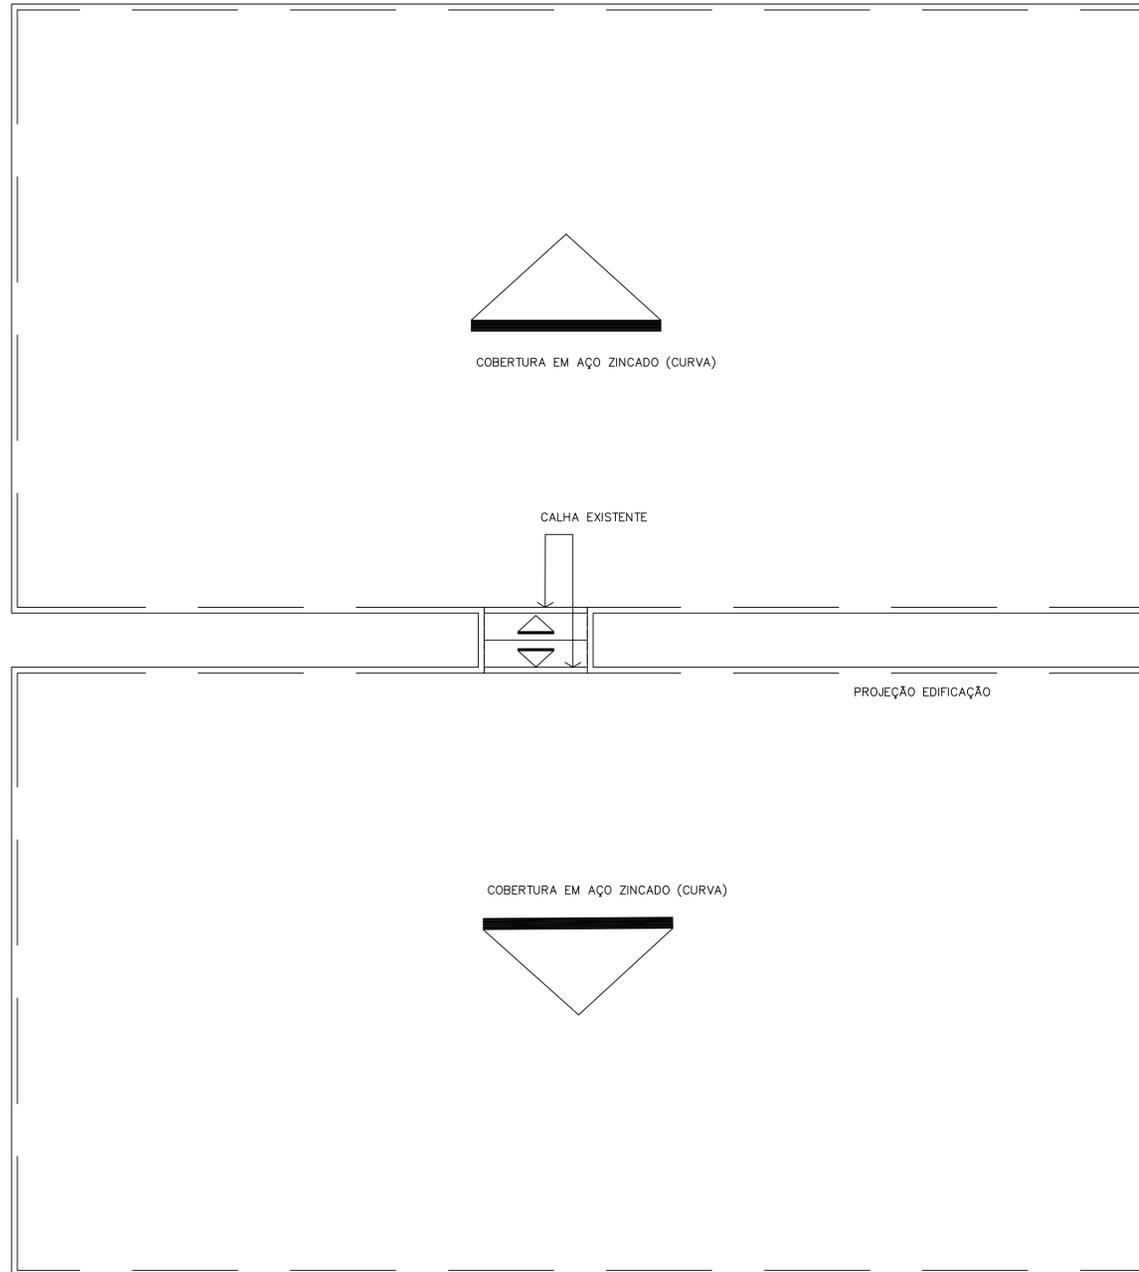

PLANTA BAIXA IMPLANTAÇÃO

Escala 1/500

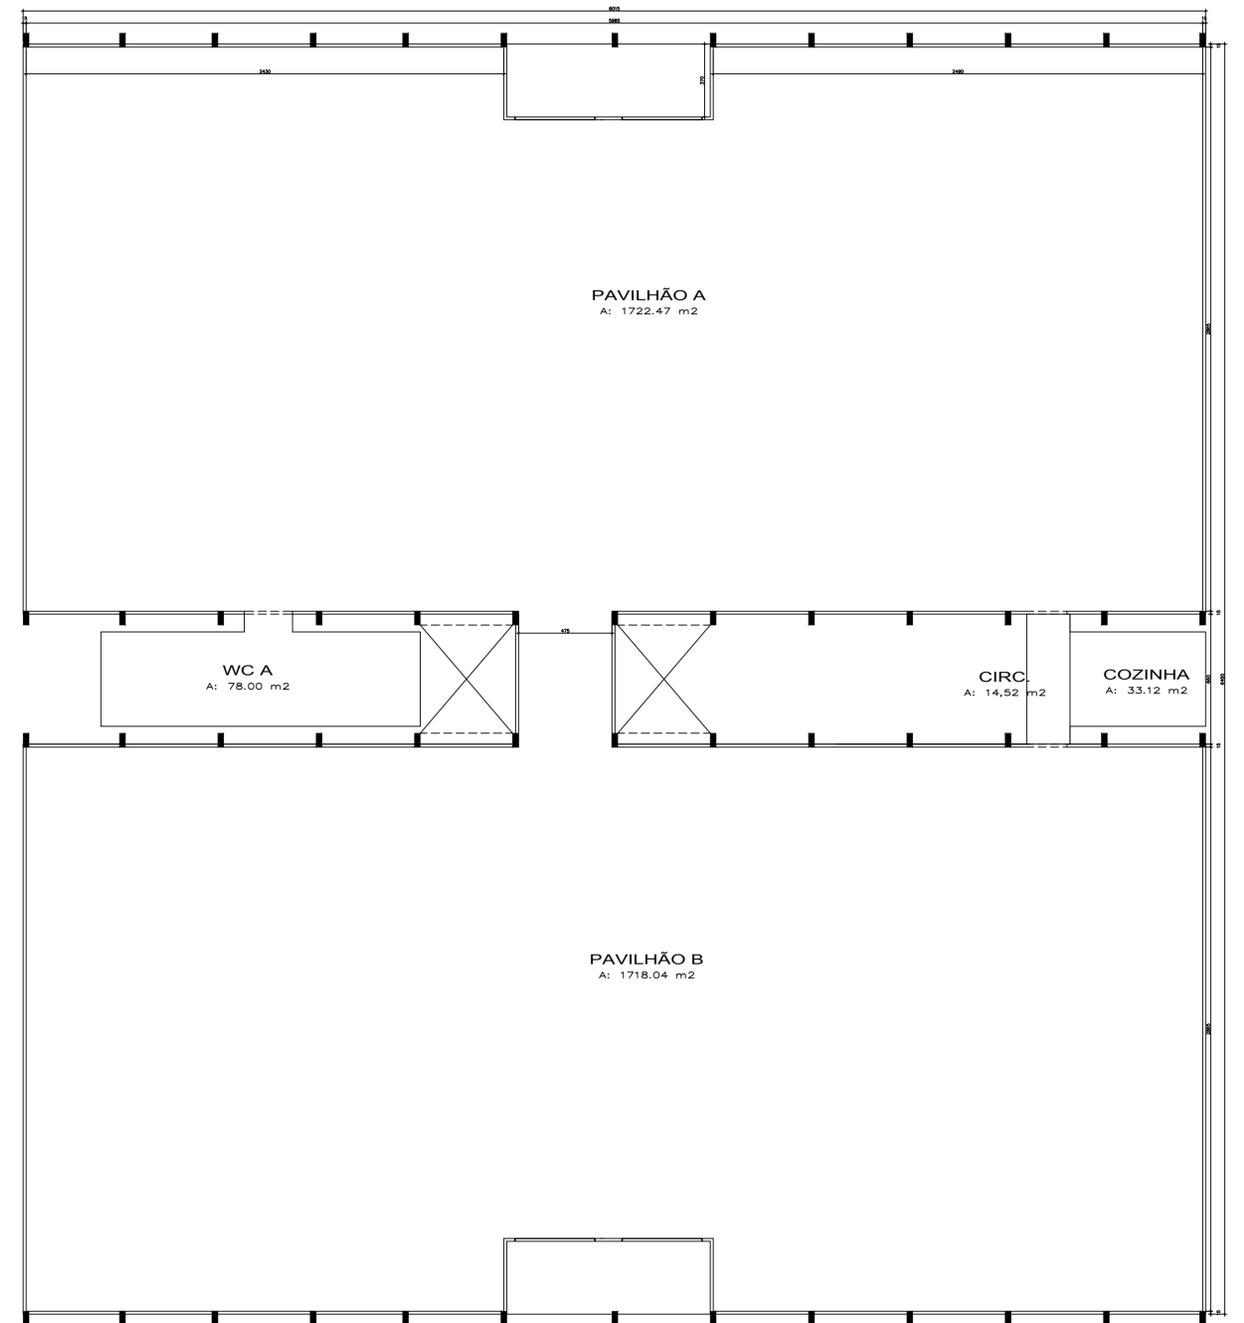

PREFEITURA MUNICIPAL DE PATO BRANCO

DESCRIÇÃO:
PLANTA BAIXA E PLANTA DE COBERTURA DOS
PAVILHÕES A E B DO PARQUE DE EXPOSIÇÃO

ENDEREÇO:
R. BENJAMIN BORGES DOS SANTOS
N°524, B. FRARON

PRANCHA
01
01