

1 DET. 01 - corte bancada granito ESCALA 1/5

2 DET. 02 - acabamento de topo de paredes expostas ESCALA 1/5





3 DET. 03 - deck banheiros madeira plastica removível ESCALA 1/25

5 DET. 05 - MÃO FRANCESA ESCALA 1/25

6 DET. 04 - fixação piso / rodapé ESCALA 1/5

7 DET. 06 - fixação de equipamentos ESCALA 1/5

4 PLANTA BAIXA - SANIT. MASC. ESCALA 1/25

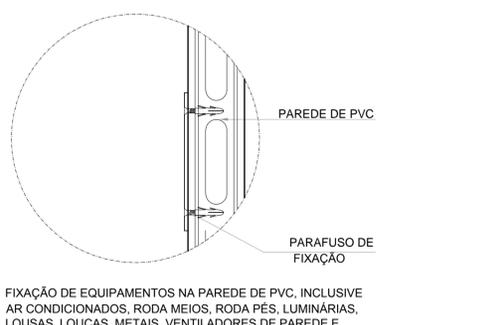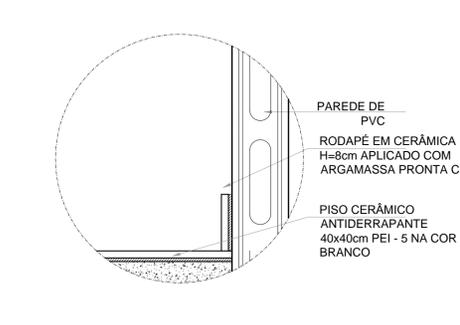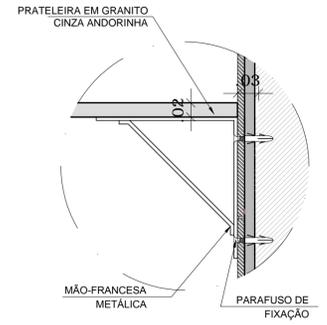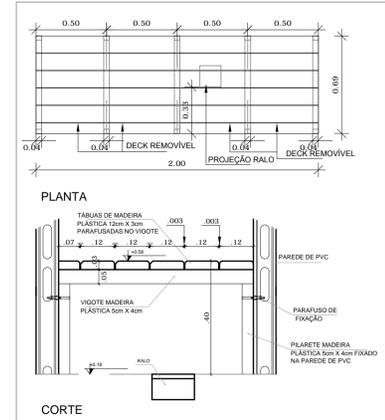


FIXAÇÃO DE EQUIPAMENTOS NA PAREDE DE PVC, INCLUSIVE AR CONDICIONADOS, RODA MEIOS, RODA PÉS, LUMINÁRIAS, LOUSAS, LOUÇAS, METAIS, VENTILADORES DE PAREDE E DEMAIS EQUIPAMENTOS ELÉTRICOS OU HIDRÁULICOS DE SOBREPOR

REF	Dimensões (cm)	Quantidade	TIPO	AMBIENTES
01	80 x 210	12	01 folha, de abir, lsa, em madeira	Secretaria / Direção / S. Professores / Almoz. / Sanitários / Vestiários
02	80 x 210	17	01 folha, de abir, em madeira, (1' vazio de vidro, chapa e barra metálica)	Salas de atividades (Cochetes 1, 8, 9 e Pré-escola)
03	80 x 210	04	01 folha, de abir, em madeira, (1' chapa e barra metálica)	Sanitários e PNE I e II
04	60 x 210	03	01 folha, de abir, com veneziana, em madeira	DMA, Rack / Cia Tel. / Cia Elet.
05	80 x 210	02	01 folha, de abir, com veneziana, em madeira	Copa/Roupa/Cozinha
06	60 x 160	10	01 folha, de abir, lsa, em madeira	Sanitário feminino e sanitário masculino adulto
07	60 x 100	06	01 folha, de abir, lsa, em madeira	Sanitário feminino infantil e sanitário masculino infantil
08	80 x 100	02	01 folha, de abir, lsa, em madeira	Sanitários P.A.E. Infantes
09	160 x 210	02	02 folhas, de abir, em vidro temperado	Acesso do Bloco Administrativo


REF	Dimensões (cm)	Quantidade	TIPO	AMBIENTES
01	80 x 210	05	01 folha - de abir com vidro e veneziana	Copar DMA / Serviço / Cozinha / Dispensa

REF	Dimensões (cm)	Área (m²)	Quantidade	Área Total (m²)	h do peitoril (cm) / TIPO	AMBIENTES
01	180 x 30	0.54	06	3.24	180 cm / maxilar, de alumínio	Sanitários do Bloco Administrativo** / Sanitários PNE**
02	60 x 90	0.54	06	3.24	150 cm / de abir, de alumínio	Recepção / Laboratório / Lactário / Cozinha / Buffet
03	120 x 60	0.72	04	2.88	150 cm (cozinha) e 180 cm / de correr, de alumínio	Cochete** / DMA / Recepção
04	180 x 90	1.62	16	25.92	150 cm / bancada e fixa, de alumínio	Cochete 1, 8, 9 / S. Professores / Alimentação / Frigorífico / Multiuso
05	240 x 60	1.44	08	11.52	150 cm (sanitário infantil) e 180 cm / de correr, de alumínio	Sanitário infantil do Bloco Multiuso** / Dispensa / Cozinha** / Armazenado
06	120 x 120	1.44	05	7.20	120 cm x 90 cm (cozinha) / de correr, de alumínio	Secretaria / Cozinha** / Lactário** / Lavanderia
07	180 x 60	1.08	02	2.16	180 cm / bancada, de alumínio	Vestiário Masculino e Feminino**
08	240 x 120	2.88	02	5.76	120 cm x 90 cm (cozinha) / de correr, de alumínio	Circulação / Direção
09	300 x 120	3.60	02	7.20	90 cm / de correr, de alumínio	Secretaria / Sala dos professores
10	300 x 160	4.80	08	38.40	50 cm / de correr, de alumínio	Cochete 1, 8, 9 / Pré-escola
11	360 x 160	5.76	01	5.76	50 cm / de correr, de alumínio	Multiuso
12	180 x 105	1.89	01	1.89	150 cm / de correr / 4 folhas	Recepção
13	180 x 160	2.88	02	5.76	50 cm / de correr / 3 folhas	Pré-Escola


\* AS JANELAS DA COZINHA E LACTÁRIO DEVEM PREVER TELA.  
\*\* AMBIENTES EM QUE SERÃO INSTALADAS ESQUADRIAS COM VIDRO FANTASIA. DEMAIS AMBIENTES INSTALAR VIDRO LÍDRIO.

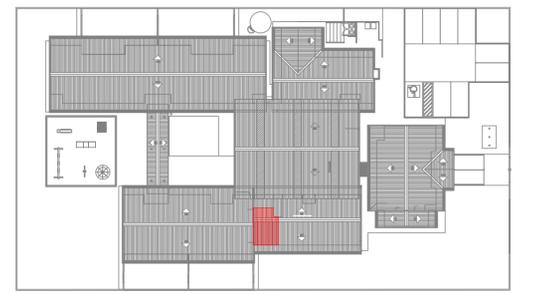


CROQUI DE REFERÊNCIA ESCALA 1/500

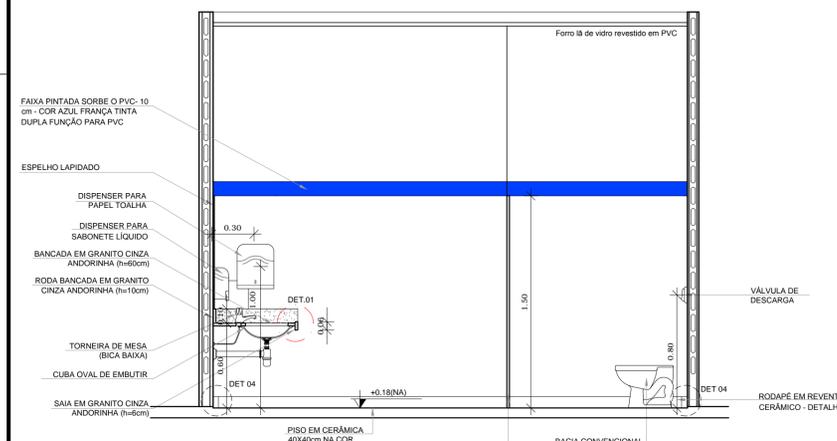


8 VISTA 1 ESCALA 1/25

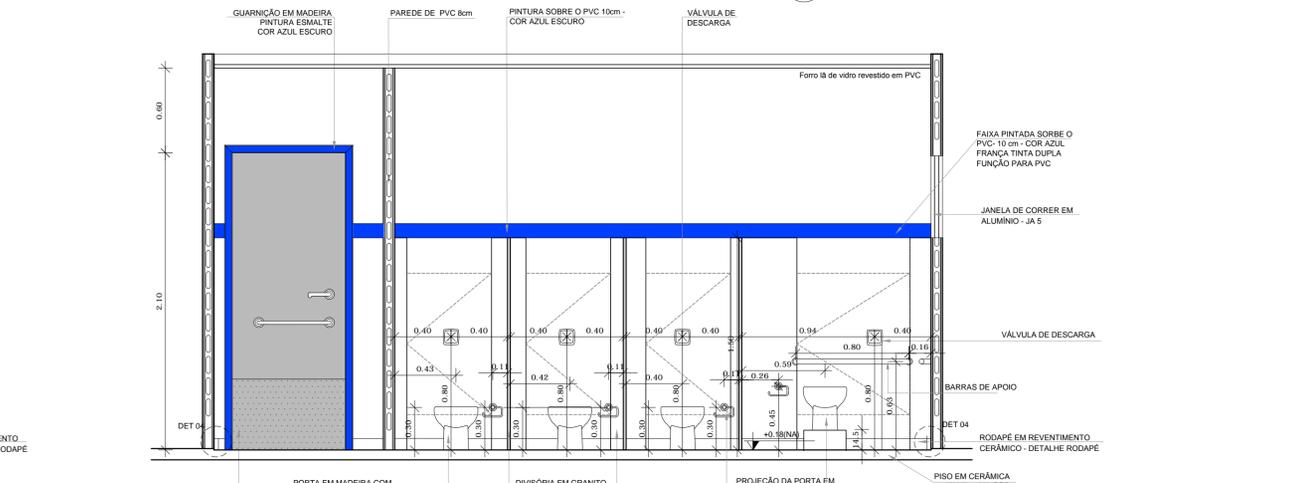

9 VISTA 2 ESCALA 1/25

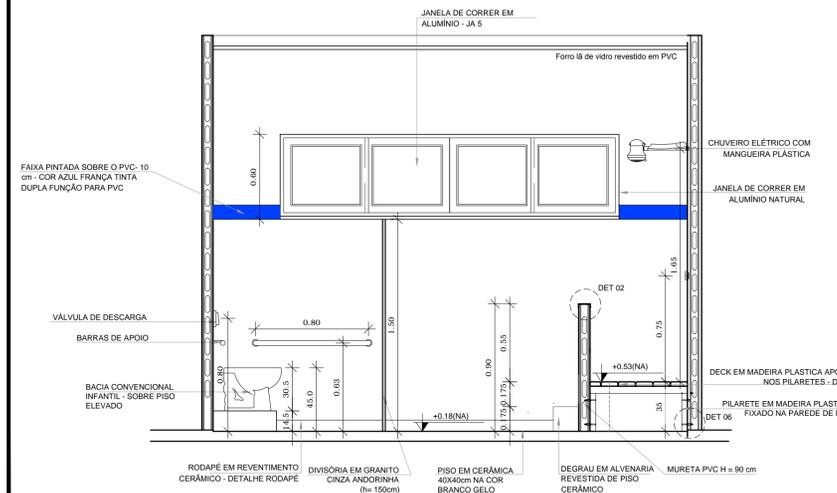

10 VISTA 3 ESCALA 1/25

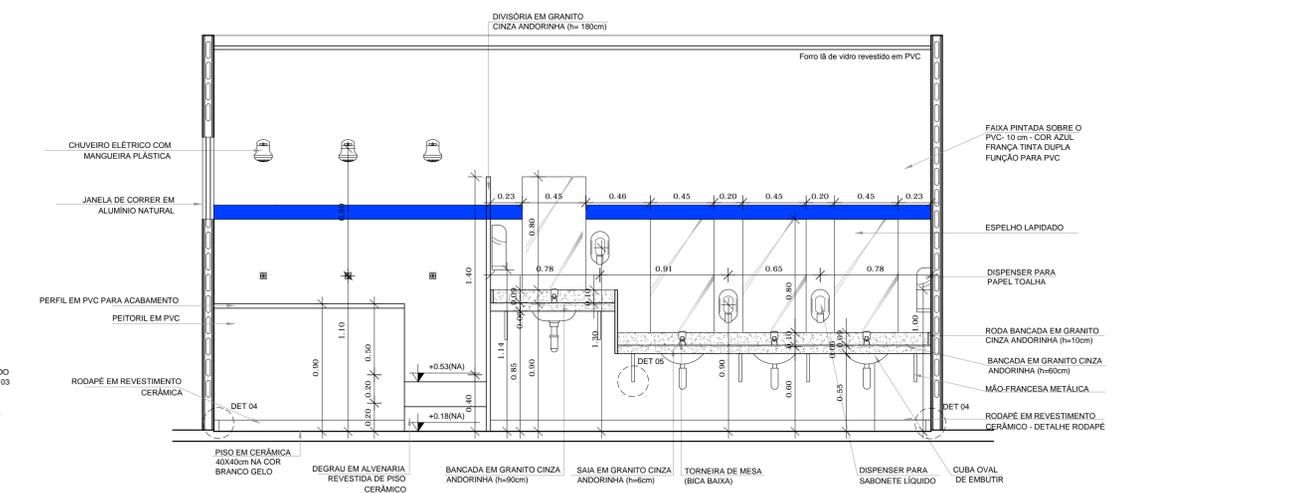

11 VISTA 4 ESCALA 1/25



**PROJETO DE TRANSPOSIÇÃO SISTEMA DE CONCRETO PVC**

PROPRIETÁRIO: \_\_\_\_\_

ENDEREÇO: \_\_\_\_\_

MUNICÍPIO - UF: \_\_\_\_\_

PROPRIETÁRIO \_\_\_\_\_

RESP. TÉCNICO \_\_\_\_\_ CREA \_\_\_\_\_

ARQ. BRUNO DE FRANCO \_\_\_\_\_ 5506-9

AUTOR DO PROJETO \_\_\_\_\_ CAU \_\_\_\_\_

DLFO	CREA
	RA

**PROGRAMA PROINFÂNCIA - PROJETO TIPO B PROJETO DE ARQUITETURA**

COORDENAÇÃO CGEST - Coordenação Geral de Infraestrutura Educacional	AMPLIAÇÃO BLOCO MULTIUSO SANITÁRIO INFANTIL MASCULINO	ARQ
REVISÃO R.03 - 20/09/2013 R.04 - 16/10/2013 R.05 - 06/12/2013	ESCALA INDICADA DATA EMISSÃO ABRIL/2013	PRANCHA 33/36