




4 PLANTA BAIXA - SANIT.FEM.
ESCALA 1/25

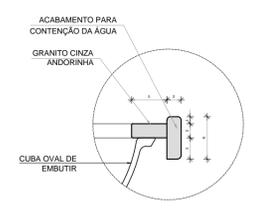


1 DET. 01 - corte bancada granito
ESCALA 1/5

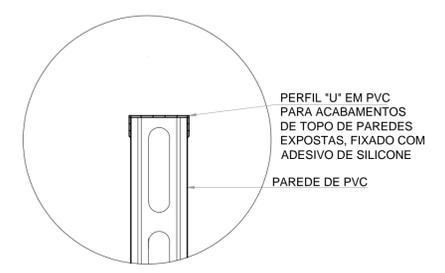


2 DET. 02 - acabamento de topo de paredes expostas
ESCALA 1/5

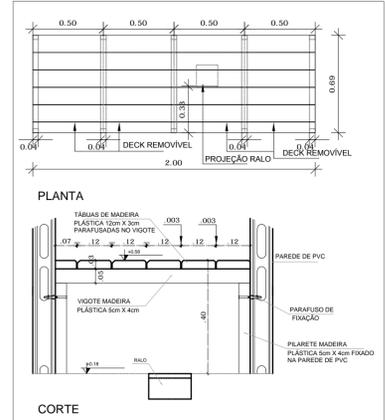


3 DET. 03 - deck banheiros madeira plastica removível
ESCALA 1/25

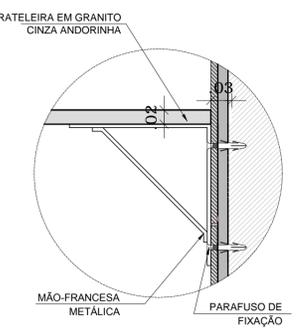



5 DET. 05 - MÃO FRANCESA
ESCALA 1/25

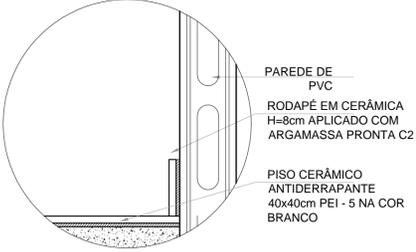


6 DET. 04 - fixação piso / rodapé
ESCALA 1/5

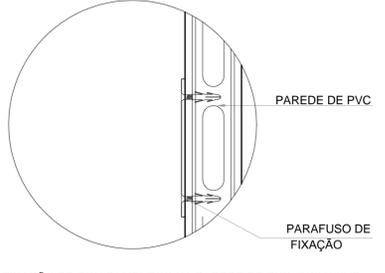


7 DET. 06 - fixação de equipamentos
ESCALA 1/5

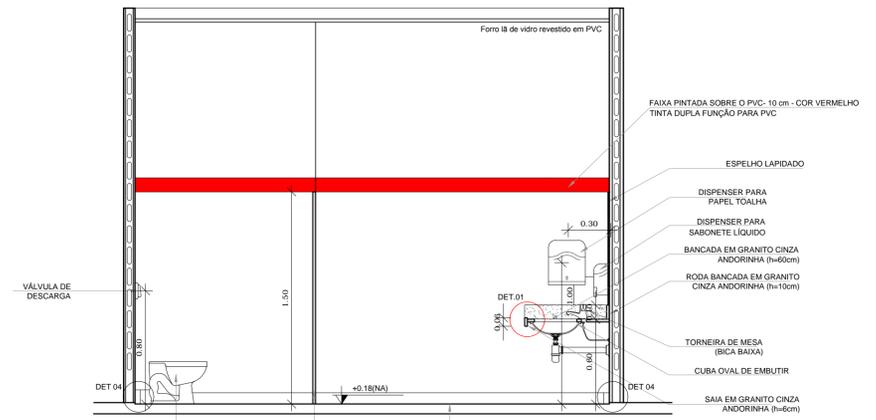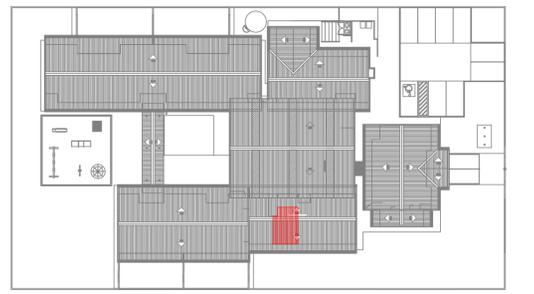


8 VISTA 1
ESCALA 1/25

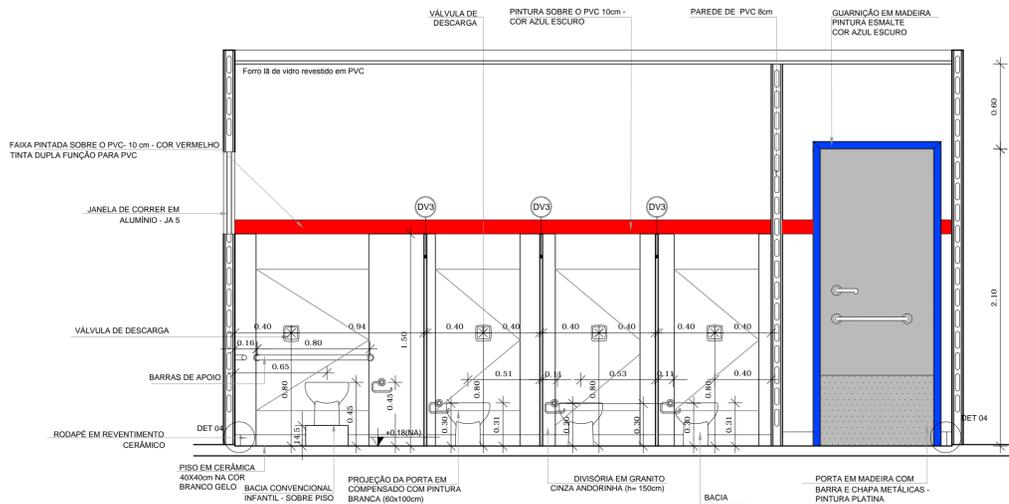

9 VISTA 2
ESCALA 1/25

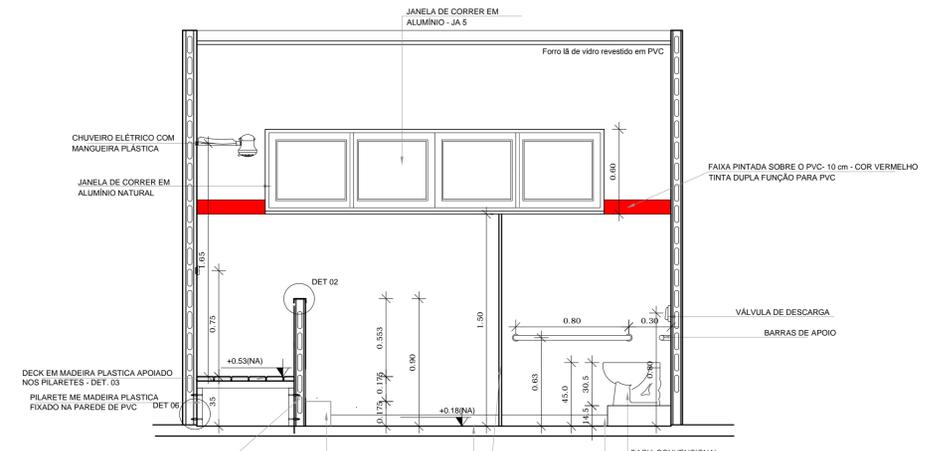

10 VISTA 3
ESCALA 1/25

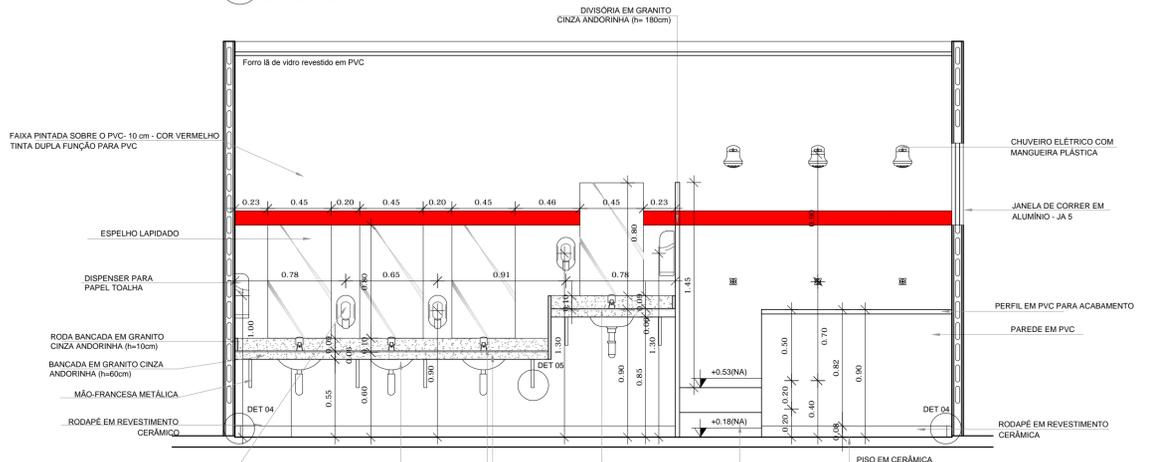

11 VISTA 4
ESCALA 1/25

PROJETO DE TRANSPOSIÇÃO SISTEMA DE CONCRETO PVC

PROPRIETÁRIO :	
ENDEREÇO:	
MUNICÍPIO - UF:	
PROPRIETÁRIO	
RESP. TÉCNICO	CREA
ARQ. BRUNO DE FRANCO	5506-9
AUTOR DO PROJETO	CAU

DLFO	CREA
	RA

OBSERVAÇÕES:

PROGRAMA PROINFÂNCIA - PROJETO TIPO B PROJETO DE ARQUITETURA

COORDENAÇÃO CGEST - Coordenação Geral de Infraestrutura Educacional	AMPLIAÇÃO BLOCO MULTIUSO SANITÁRIO INFANTIL FEMININO	ARQ
REVISÃO R.03 - 20/09/2013 R.04 - 18/10/2013 R.05 - 06/12/2013	ESCALA INDICADA DATA EMISSÃO ABRIL/2013	PRANCHA 34/36