




1 PLANTA BAIXA
ESCALA 1/75

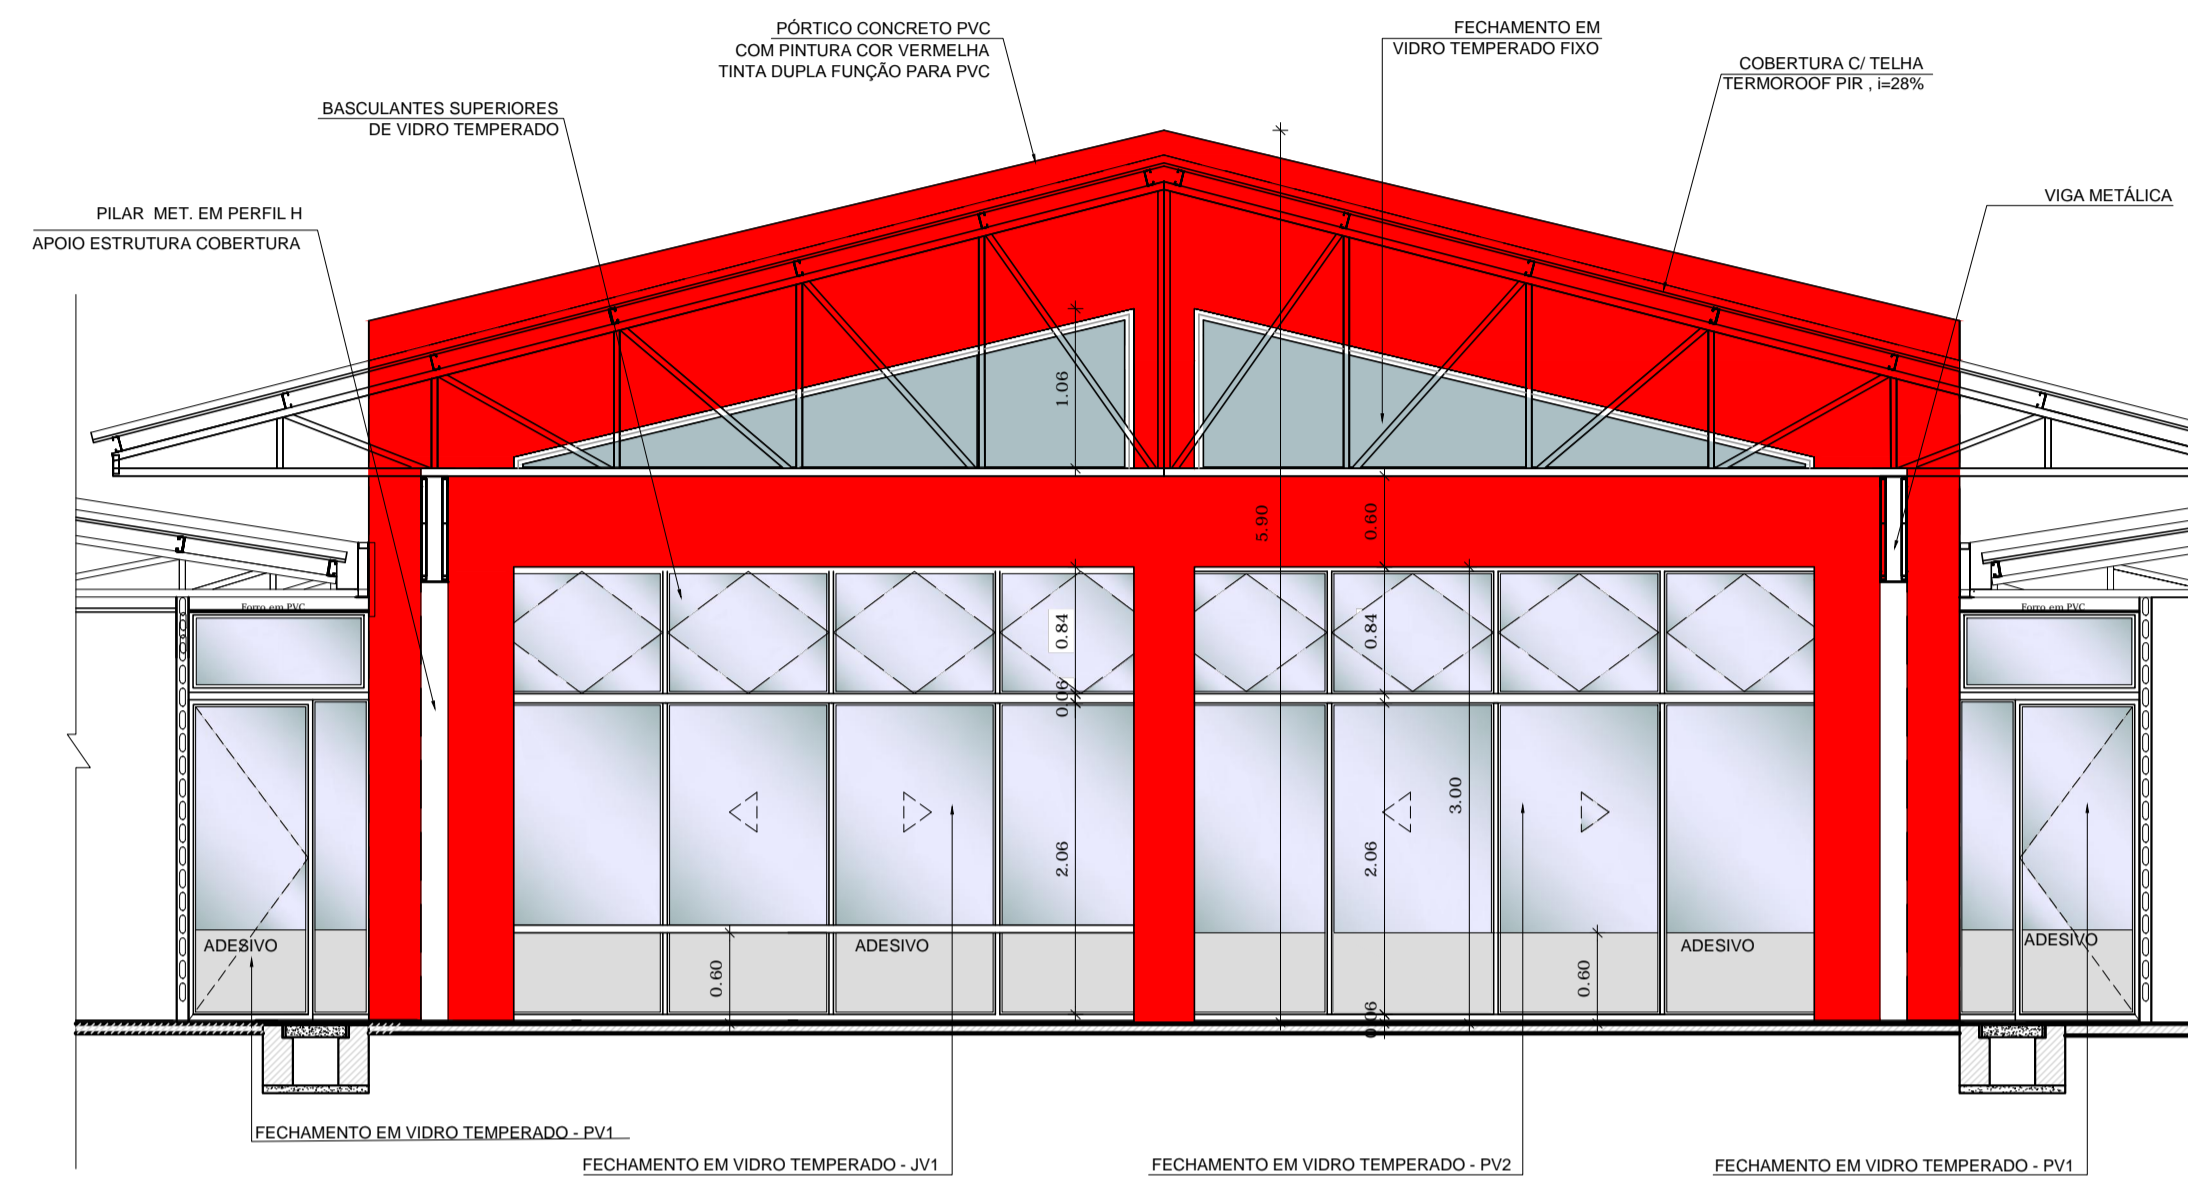

3 ELEVÇÃO 01
ESCALA 1/50

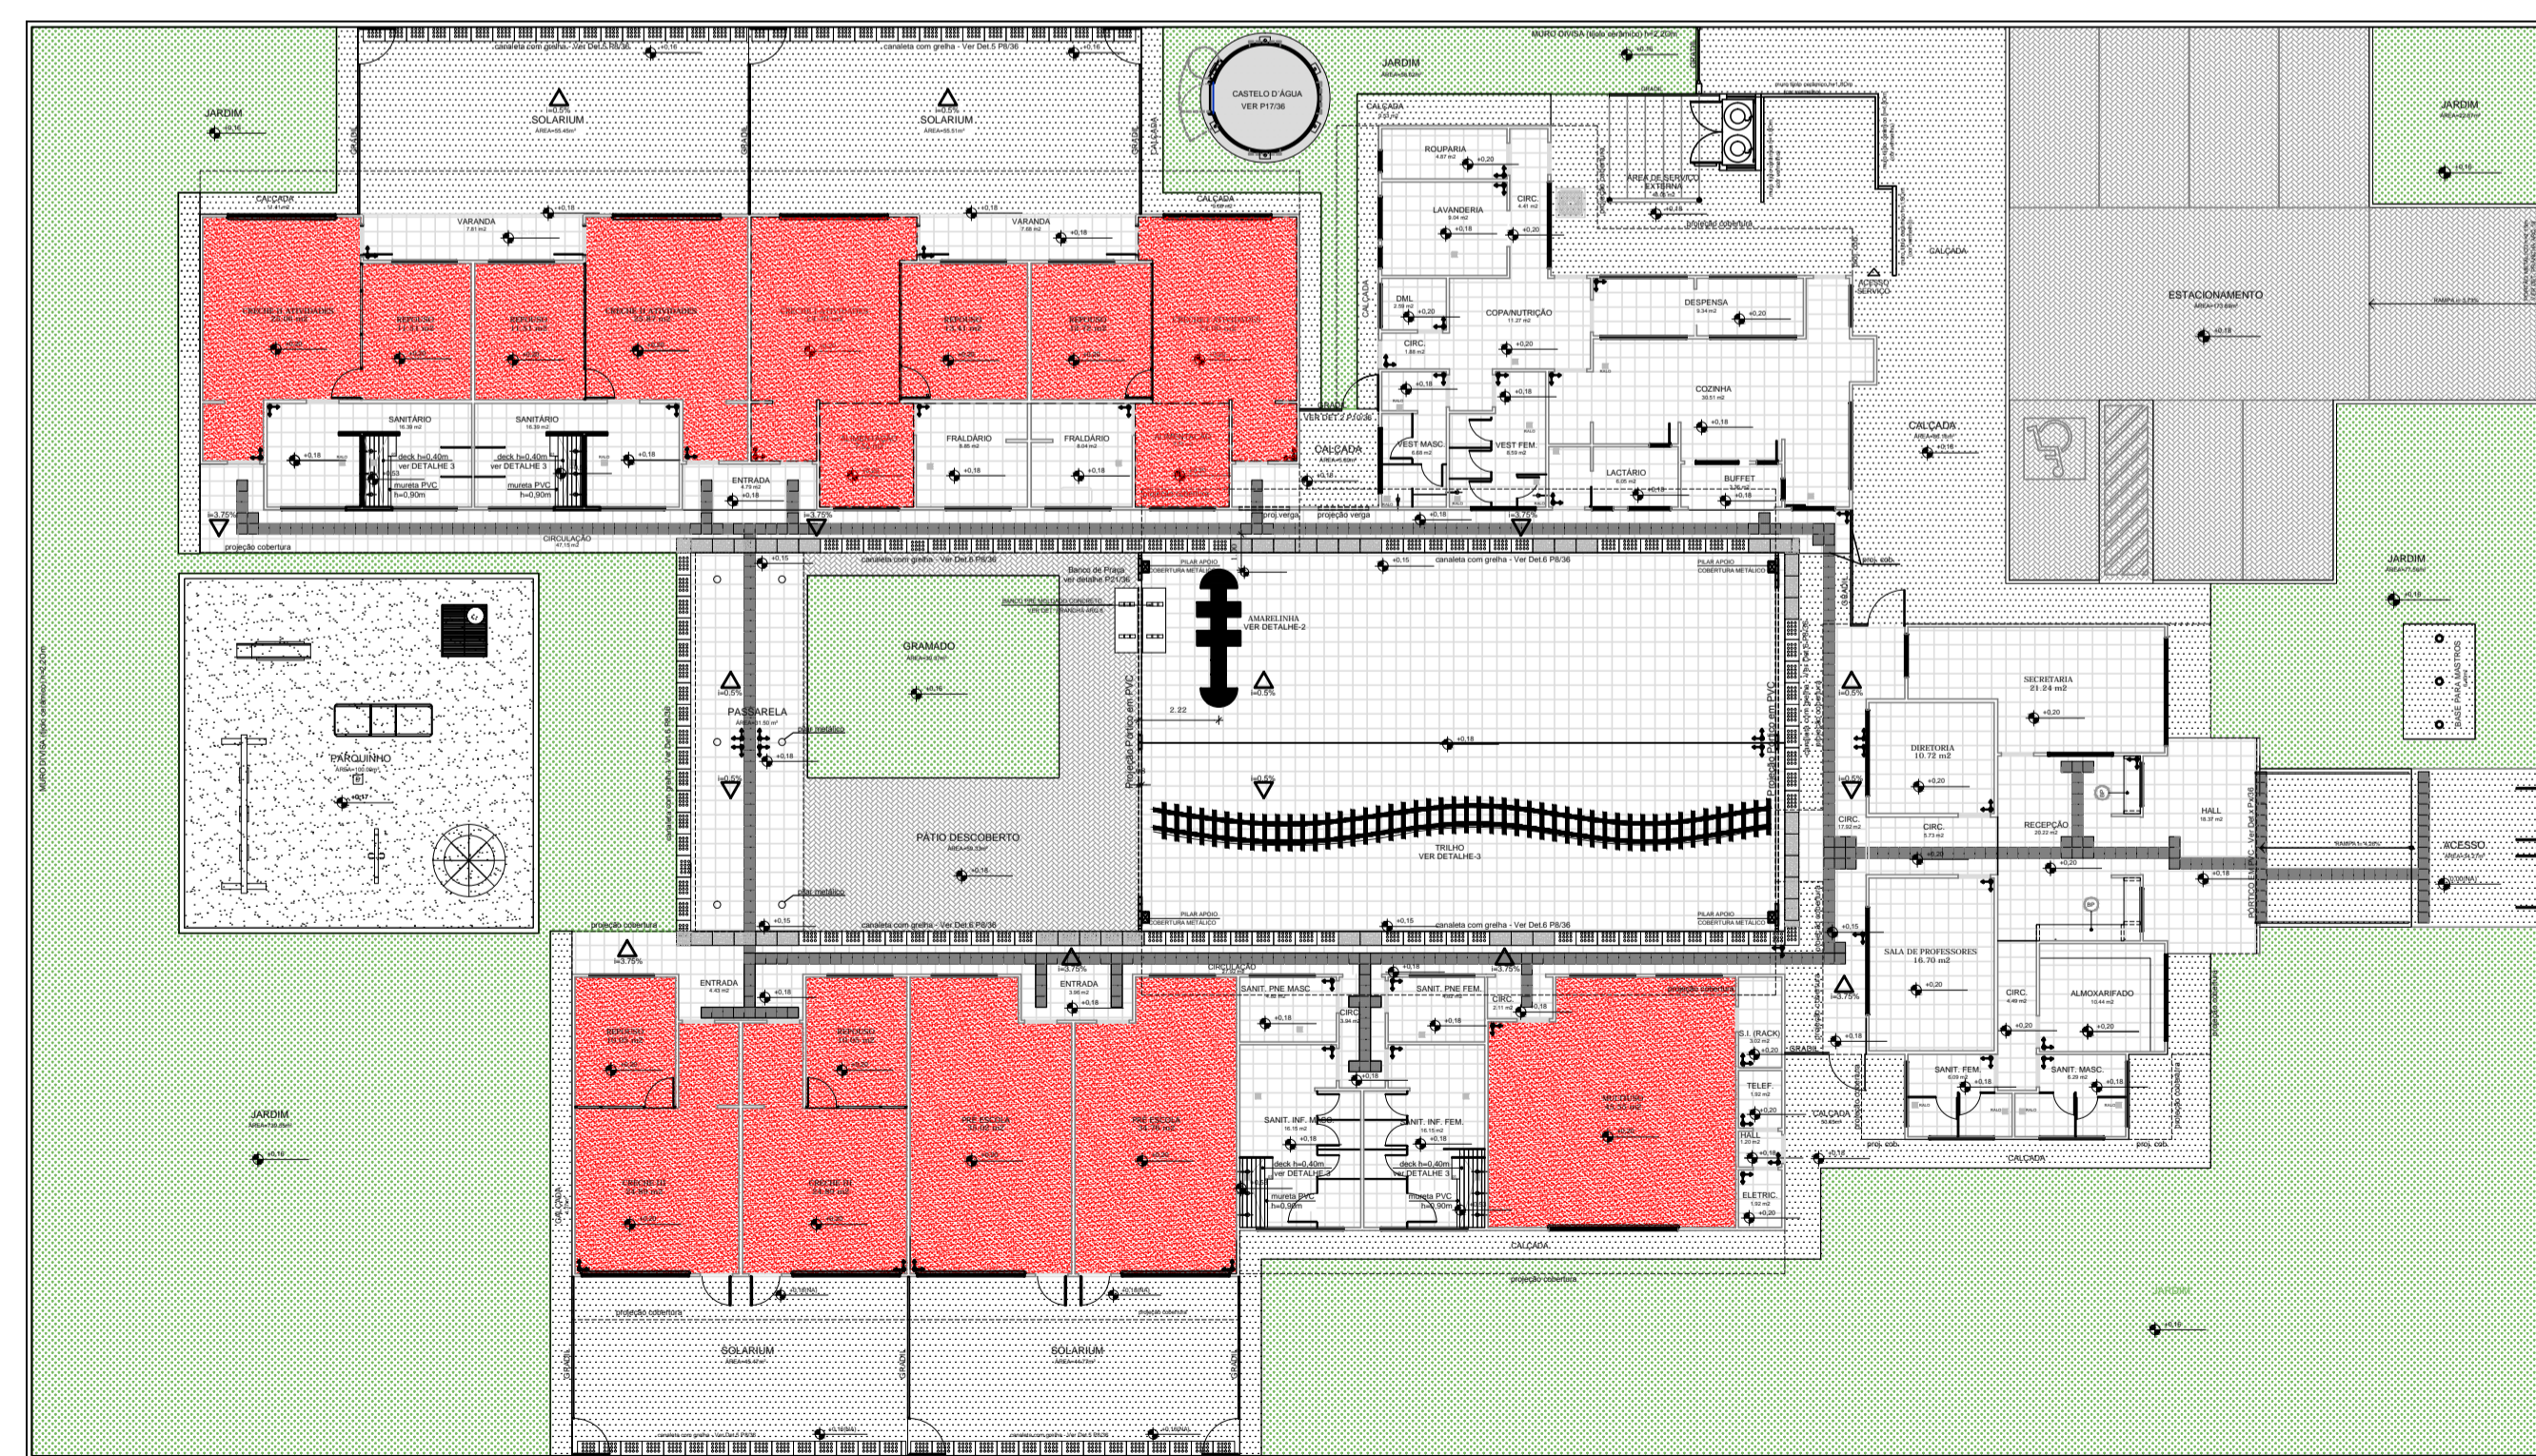

2 PLANTA DE INDICAÇÃO ÁREAS SUBSTITUIÇÃO PISO CERÂMICO POR PISO VINÍLICO
ESCALA 1/200

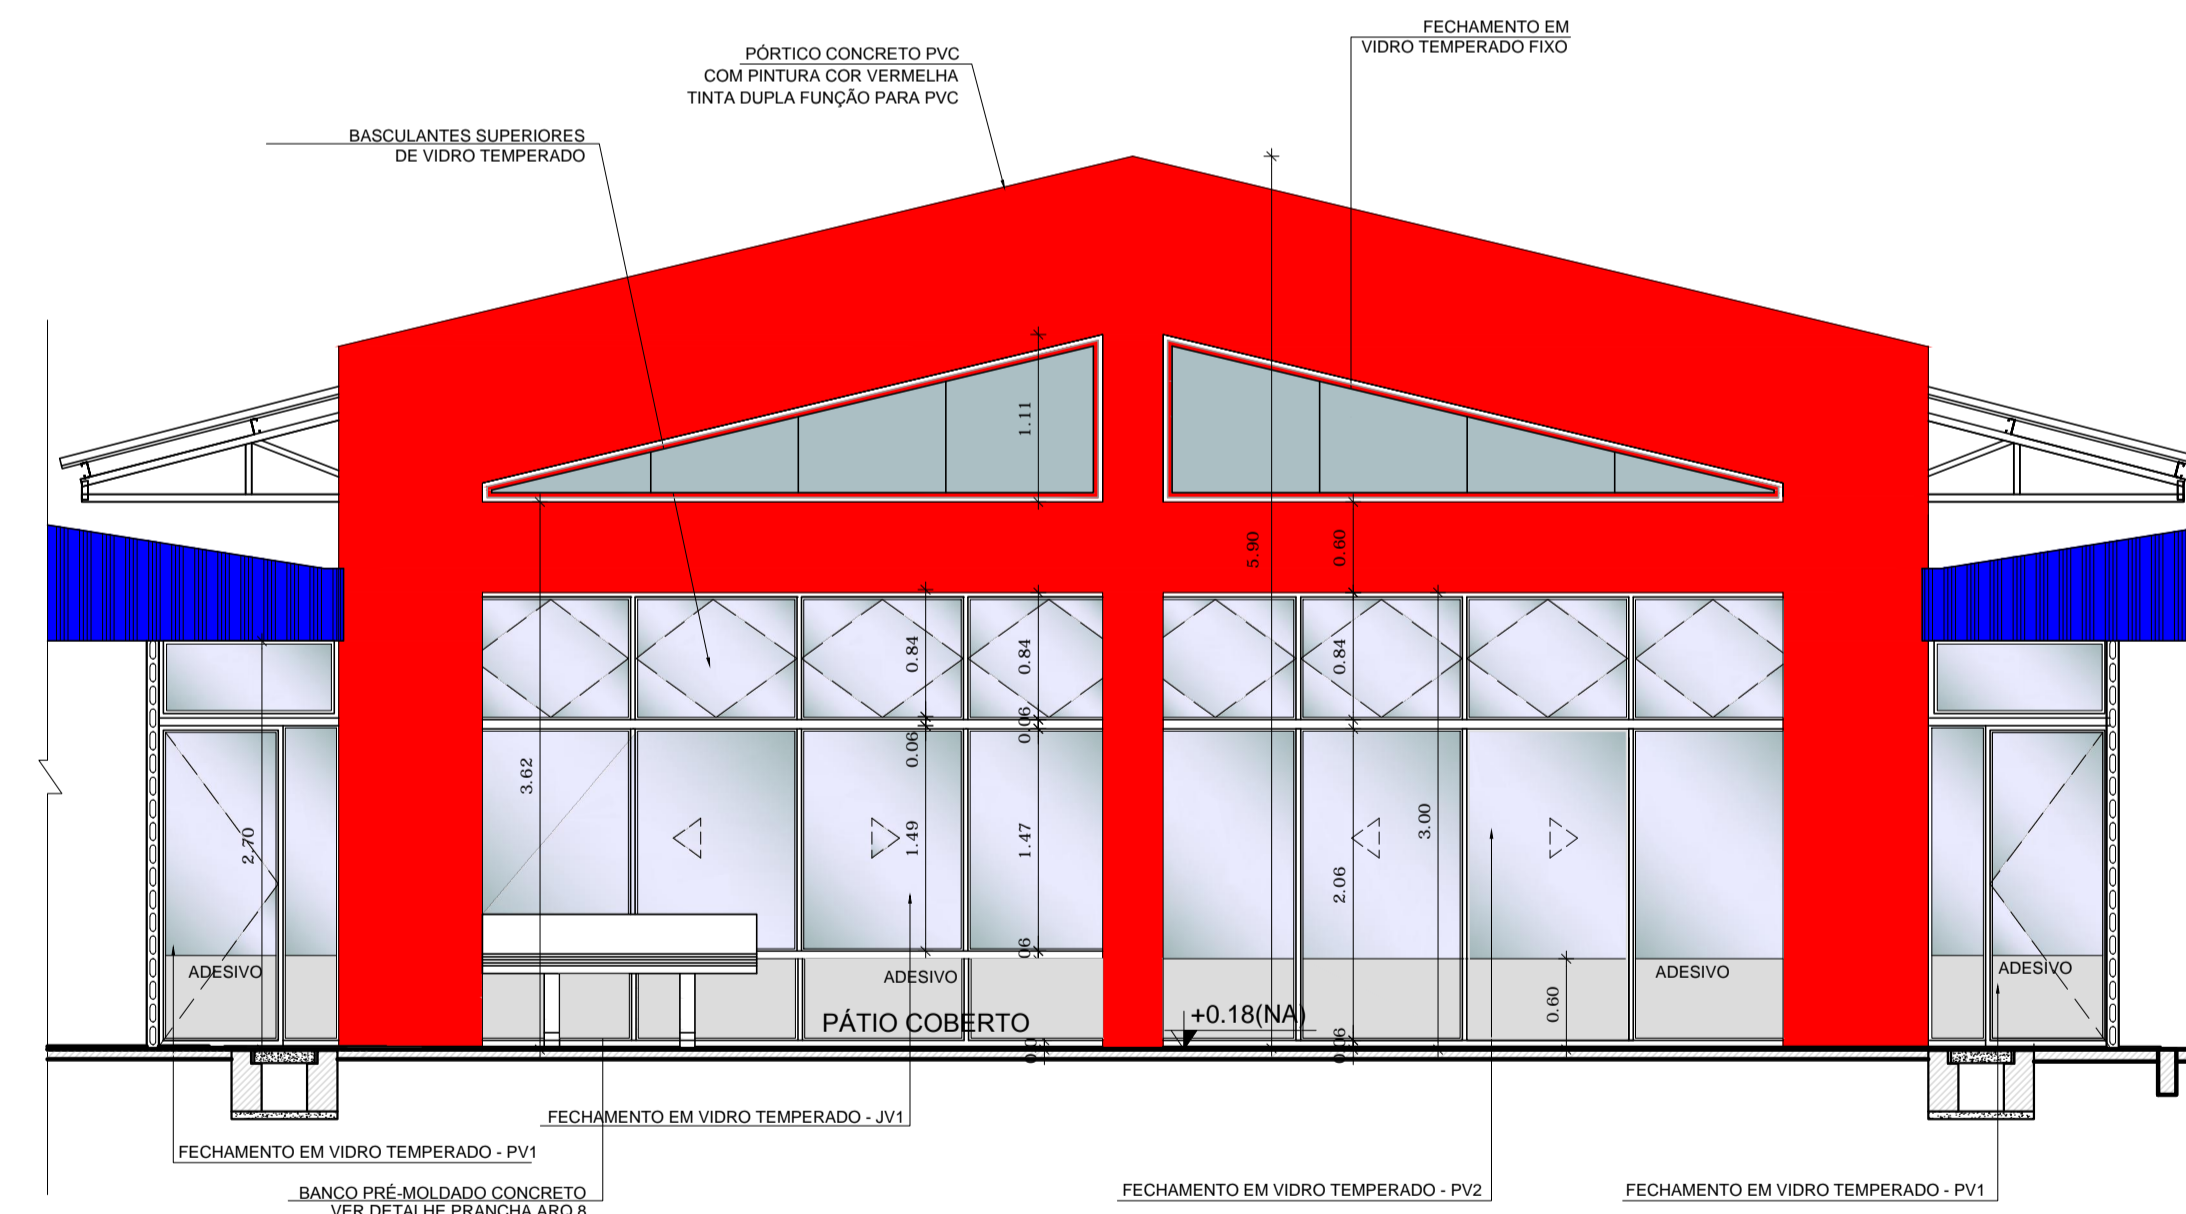


4 ELEVÇÃO 02
ESCALA 1/50

LEGENDA DE ESQUADRIAS EM VIDRO PARA REGIÕES FRIAS

REF.	Quantidade	TIPO	
01	04	01 folhas fixas e uma folha de abrir, com bandeira h=90cm, em vidro temperado 10mm.	Pátio Coberto em Regiões Frias
02	02	02 folhas fixas e 2 folhas de abrir, com bandeira de 90 cm, em vidro temperado 10mm.	Pátio Coberto em Regiões Frias
03	02	02 folhas fixas, 02 folhas fixas de 60cm e correr de 150cm, com bandeira de 90 cm, em vidro temperado 10mm.	Pátio Coberto em Regiões Frias

Área piso vinílico = 349,03m²

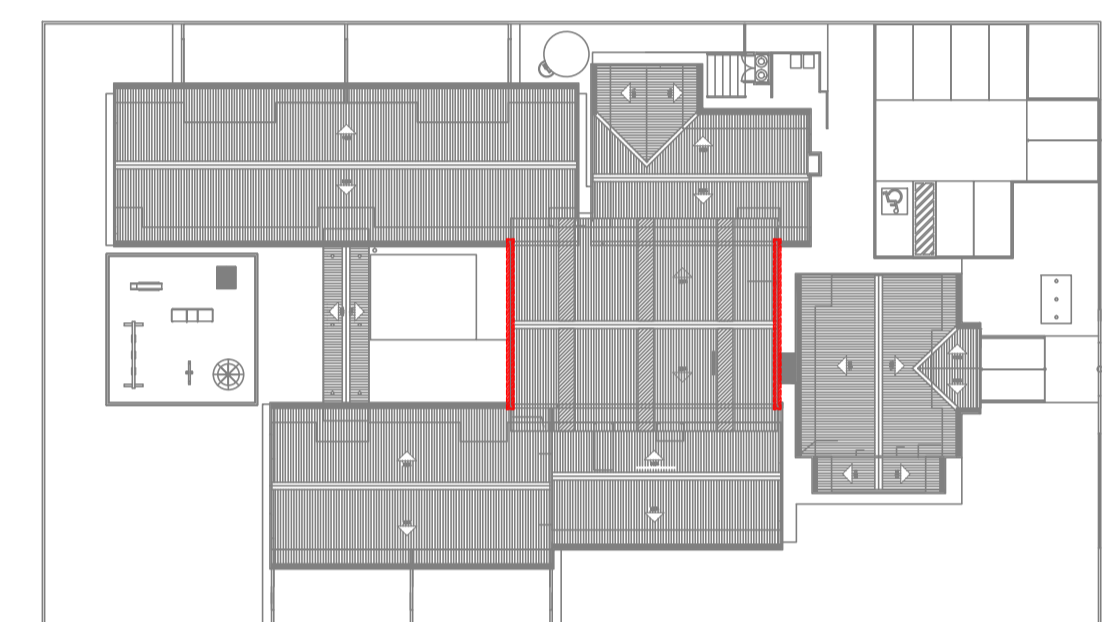

CROQUI DE REFERÊNCIA
ESCALA 1/500

PROJETO DE TRANSPOSIÇÃO
SISTEMA CONCRETO PVC

PROPRIETÁRIO: :
ENDEREÇO:
MUNICÍPIO - UF:
PROPRIETÁRIO:
RESP. TÉCNICO: CREA
ARO. BRUNO DE FRANCO 5506-9
AUTOR DO PROJETO: CAU

DLFO: CREA
RA

OBSERVAÇÕES:

PROGRAMA PROINFÂNCIA - PROJETO TIPO B
PROJETO DE ARQUITETURA

COORDENAÇÃO CGEST - Coordenação Geral de Infraestrutura Educacional	FECHAMENTO REGIÕES FRIAS PLANTA, CORTE E ELEVÇÕES	ARQ
REVISÃO R.04 - 08/11/2013 R.05 - 06/12/2013	ESCALA INDICADA	FRANCHA 19/36
FORMATO A1 EXT. (970X594)	DATA EMISSÃO ABRIL/2013	