




1 PLANTA BAIXA
ESCALA 1/75

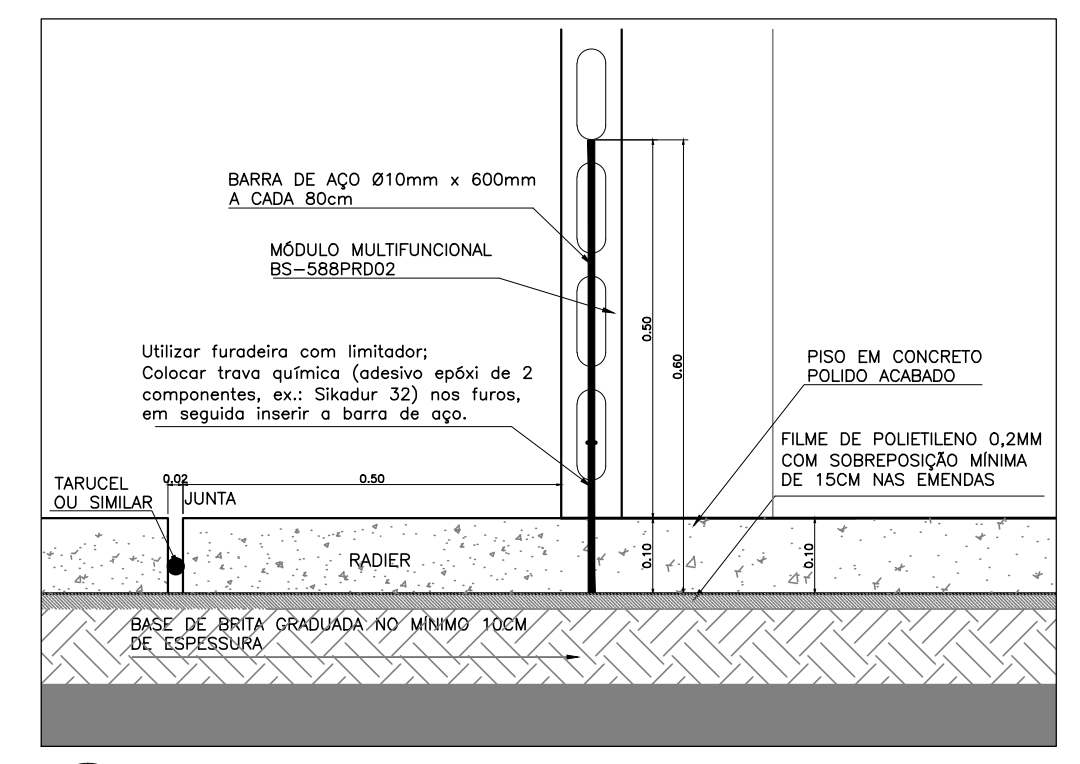

2 DETALHE ANCORAMENTO
ESCALA 1/10

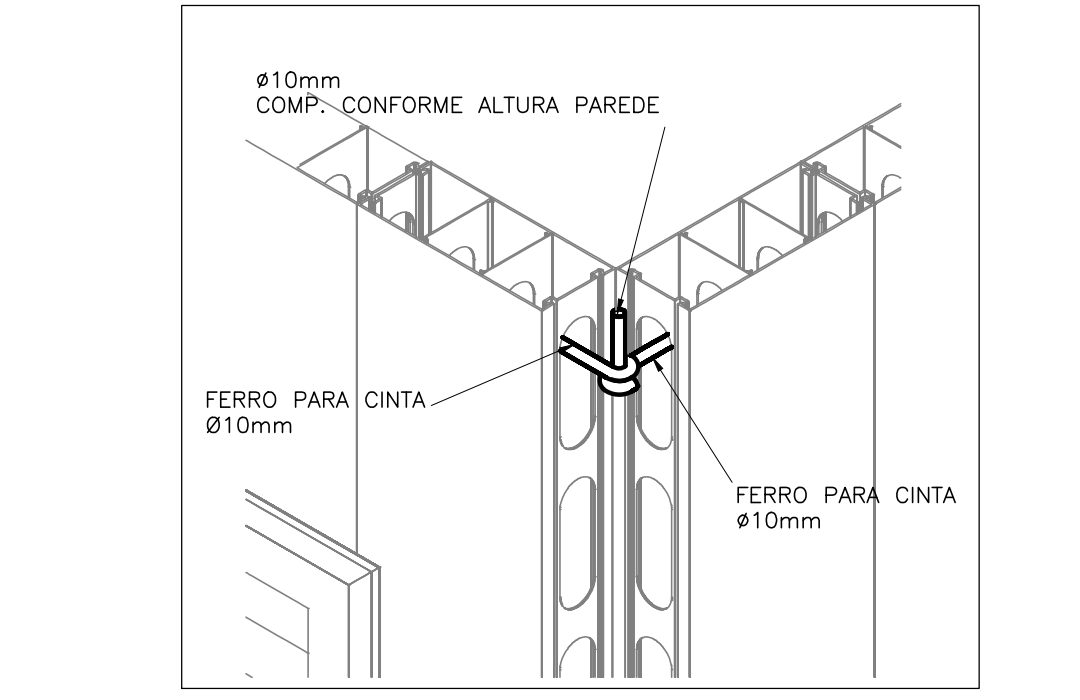


3 DETALHE CINTAMENTO
ESCALA 1/15

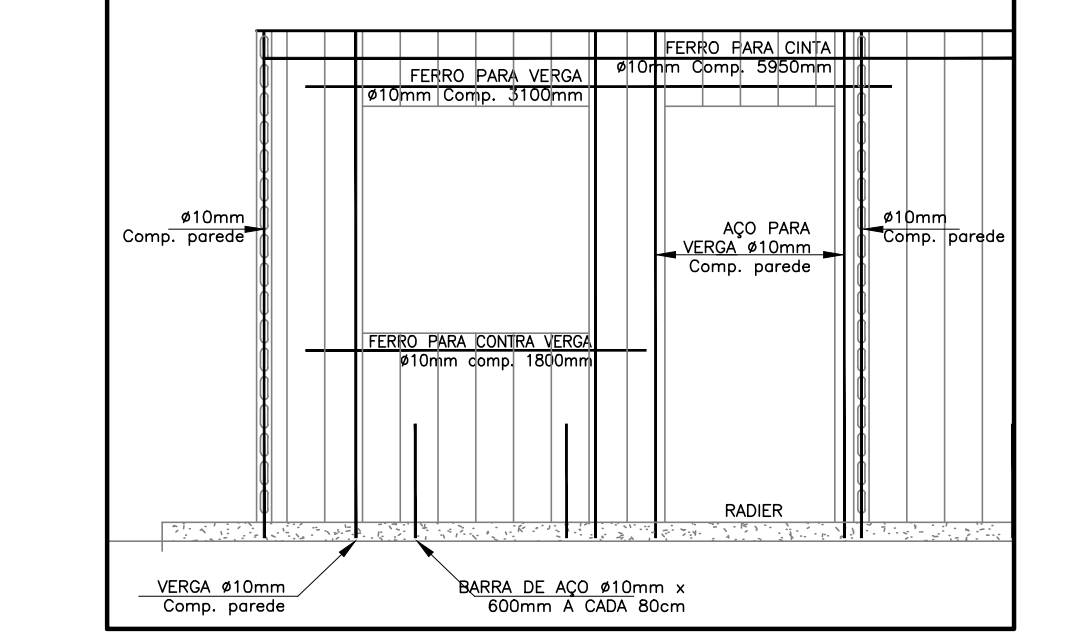

4 DETALHE VERGAS SEM ESCALA

NOTAS:
- MEDIDAS E NÍVEIS EM METROS
- VERIFICAR POSIÇÃO EXATA DOS PILARES NO PROJETO ESTRUTURAL
- VERIFICAR DETALHES CONSTRUCTIVOS PERTINENTES NO PROJETO DE DETALHAMENTO
- ALTERAÇÕES NESTE PROJETO SOMENTE COM AUTORIZAÇÃO EXPRESSA DO FINEE

REFERÊNCIA:
- PLANILHA DE QUANTITATIVOS E TIPOLOGIA ESPECIFICA DO PROJETO
- CADRÃO DE ENCARGOS

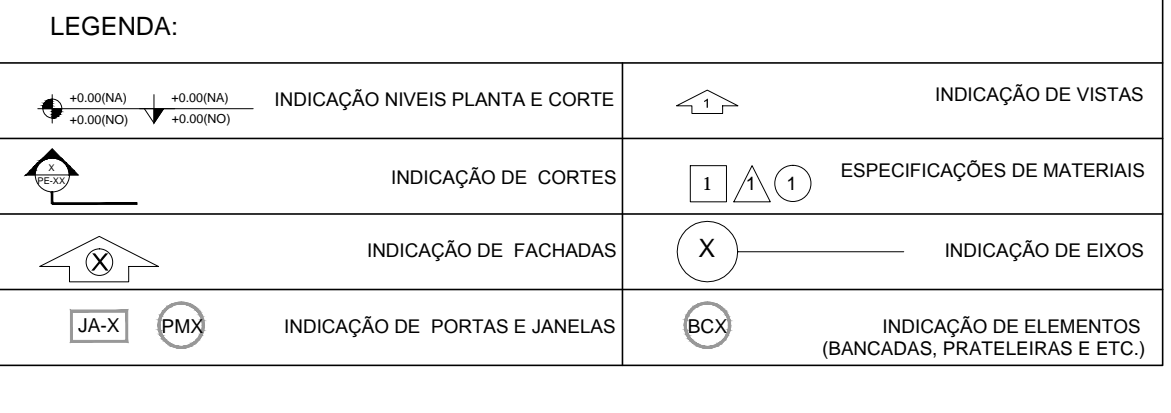

LEGENDA DE PORTAS EM MADERA COM PINTURA OU PORTA DE VIDRO

REF.	Dimensões (cm)	Quantidade	TIPO	AMBIENTES
01	80 x 210	12	01 porta de vidro, fixa, em madeira	Secretaria / Direção / S. Professores / Banco / Secretaria
02	80 x 210	17	01 porta de vidro, em madeira, 1" vidro de vidro, 1" vidro de vidro, vidro de vidro	Banco de professores / COZINHA / C. E. e P. INICIAL
03	80 x 210	04	01 porta de vidro, em madeira, 2" vidro de vidro, vidro de vidro	Bancadas e PNE I e II
04	80 x 210	03	01 porta de vidro, em madeira, em madeira	D.M. / Recep. / Sala de Esc. / Sala de Esc.
05	80 x 210	02	01 porta de vidro, em madeira, em madeira	Copiar/Recepção/Corretiva
06	60 x 190	10	01 porta de vidro, em madeira, em madeira	Sanitário Masculino e Feminino / Vestiário Masculino e Feminino
07	60 x 190	06	01 porta de vidro, em madeira, em madeira	Sanitário Masculino e Feminino / Vestiário Masculino e Feminino
08	80 x 190	02	01 porta de vidro, fixa, em madeira	Sanitário P.V.C. / Banheira
09	190 x 210	02	01 porta de vidro, em vidro, em vidro	Acesso do Bloco Administrativo

LEGENDA DE JANELAS - JANELAS EM ALUMÍNIO

REF.	Dimensões (cm)	Área (m²)	Quantidade	Área Total (m²)	h ou p	material (L) / TIPO	AMBIENTES
01	180 x 30	0,54	06	3,24	180	Alu. 3000	Sanitário do Bloco Administrativo
02	60 x 90	0,54	06	3,24	180	Alu. 3000	Recepção / Laboratório / Laboratório / Recepção
03	120 x 60	0,72	04	2,88	180	Alu. 3000	Cozinha / D.M. / Recepção
04	180 x 60	1,08	16	17,28	180	Alu. 3000	Circulação / Vestibular / Vestiário / Vestiário / Vestiário
05	240 x 60	1,44	06	8,64	180	Alu. 3000	Sanitário Masculino e Feminino / Sanitário Masculino e Feminino / Sanitário Masculino e Feminino
06	120 x 120	1,44	06	8,64	180	Alu. 3000	Sanitário Masculino e Feminino / Sanitário Masculino e Feminino / Sanitário Masculino e Feminino
07	180 x 60	1,08	02	2,16	180	Alu. 3000	Vestiário Masculino e Feminino / Vestiário Masculino e Feminino
08	240 x 120	2,88	02	5,76	180	Alu. 3000	Cozinha / Cozinha
09	300 x 120	3,60	02	7,20	180	Alu. 3000	Sanitário Masculino e Feminino / Sanitário Masculino e Feminino
10	300 x 180	5,40	02	10,80	180	Alu. 3000	Criar. I. II. III. PNE escola
11	360 x 180	6,48	01	6,48	180	Alu. 3000	Multiluso
12	180 x 105	1,89	01	1,89	120	Alu. 3000	Recepção
13	180 x 105	1,89	02	3,78	120	Alu. 3000	PNE escola

LEGENDA DE BANCADAS - B

REF.	Dimensões (cm)	Área (m²)	Quantidade	Área Total (m²)	h	material (L) / TIPO	AMBIENTES
01	180 x 30	0,54	06	3,24	180	Alu. 3000	Sanitário do Bloco Administrativo
02	60 x 90	0,54	06	3,24	180	Alu. 3000	Recepção / Laboratório / Laboratório / Recepção
03	120 x 60	0,72	04	2,88	180	Alu. 3000	Cozinha / D.M. / Recepção
04	180 x 60	1,08	16	17,28	180	Alu. 3000	Circulação / Vestiário / Vestiário / Vestiário / Vestiário
05	240 x 60	1,44	06	8,64	180	Alu. 3000	Sanitário Masculino e Feminino / Sanitário Masculino e Feminino / Sanitário Masculino e Feminino
06	120 x 120	1,44	06	8,64	180	Alu. 3000	Sanitário Masculino e Feminino / Sanitário Masculino e Feminino / Sanitário Masculino e Feminino
07	180 x 60	1,08	02	2,16	180	Alu. 3000	Vestiário Masculino e Feminino / Vestiário Masculino e Feminino
08	240 x 120	2,88	02	5,76	180	Alu. 3000	Cozinha / Cozinha
09	300 x 120	3,60	02	7,20	180	Alu. 3000	Sanitário Masculino e Feminino / Sanitário Masculino e Feminino
10	300 x 180	5,40	02	10,80	180	Alu. 3000	Criar. I. II. III. PNE escola
11	360 x 180	6,48	01	6,48	180	Alu. 3000	Multiluso
12	180 x 105	1,89	01	1,89	120	Alu. 3000	Recepção
13	180 x 105	1,89	02	3,78	120	Alu. 3000	PNE escola

LEGENDA DE DIVISÓRIAS - DV

REF.	Dimensões (cm)	Área (m²)	Quantidade	Área Total (m²)	h	material (L) / TIPO	AMBIENTES
01	180 x 30	0,54	06	3,24	180	Alu. 3000	Sanitário do Bloco Administrativo
02	60 x 90	0,54	06	3,24	180	Alu. 3000	Recepção / Laboratório / Laboratório / Recepção
03	120 x 60	0,72	04	2,88	180	Alu. 3000	Cozinha / D.M. / Recepção
04	180 x 60	1,08	16	17,28	180	Alu. 3000	Circulação / Vestiário / Vestiário / Vestiário / Vestiário
05	240 x 60	1,44	06	8,64	180	Alu. 3000	Sanitário Masculino e Feminino / Sanitário Masculino e Feminino / Sanitário Masculino e Feminino
06	120 x 120	1,44	06	8,64	180	Alu. 3000	Sanitário Masculino e Feminino / Sanitário Masculino e Feminino / Sanitário Masculino e Feminino
07	180 x 60	1,08	02	2,16	180	Alu. 3000	Vestiário Masculino e Feminino / Vestiário Masculino e Feminino
08	240 x 120	2,88	02	5,76	180	Alu. 3000	Cozinha / Cozinha
09	300 x 120	3,60	02	7,20	180	Alu. 3000	Sanitário Masculino e Feminino / Sanitário Masculino e Feminino
10	300 x 180	5,40	02	10,80	180	Alu. 3000	Criar. I. II. III. PNE escola
11	360 x 180	6,48	01	6,48	180	Alu. 3000	Multiluso
12	180 x 105	1,89	01	1,89	120	Alu. 3000	Recepção
13	180 x 105	1,89	02	3,78	120	Alu. 3000	PNE escola

LEGENDA DE PRATELEIRA - PT

REF.	Dimensões (cm)	Área (m²)	Quantidade	Área Total (m²)	h	material (L) / TIPO	AMBIENTES
01	180 x 30	0,54	06	3,24	180	Alu. 3000	Sanitário do Bloco Administrativo
02	60 x 90	0,54	06	3,24	180	Alu. 3000	Recepção / Laboratório / Laboratório / Recepção
03	120 x 60	0,72	04	2,88	180	Alu. 3000	Cozinha / D.M. / Recepção
04	180 x 60	1,08	16	17,28	180	Alu. 3000	Circulação / Vestiário / Vestiário / Vestiário / Vestiário
05	240 x 60	1,44	06	8,64	180	Alu. 3000	Sanitário Masculino e Feminino / Sanitário Masculino e Feminino / Sanitário Masculino e Feminino
06	120 x 120	1,44	06	8,64	180	Alu. 3000	Sanitário Masculino e Feminino / Sanitário Masculino e Feminino / Sanitário Masculino e Feminino
07	180 x 60	1,08	02	2,16	180	Alu. 3000	Vestiário Masculino e Feminino / Vestiário Masculino e Feminino
08	240 x 120	2,88	02	5,76	180	Alu. 3000	Cozinha / Cozinha
09	300 x 120	3,60	02	7,20	180	Alu. 3000	Sanitário Masculino e Feminino / Sanitário Masculino e Feminino
10	300 x 180	5,40	02	10,80	180	Alu. 3000	Criar. I. II. III. PNE escola
11	360 x 180	6,48	01	6,48	180	Alu. 3000	Multiluso
12	180 x 105	1,89	01	1,89	120	Alu. 3000	Recepção
13	180 x 105	1,89	02	3,78	120	Alu. 3000	PNE escola

ESPECIFICAÇÕES

1 - PAREDE DE CONCRETO PVC 10cm

2 - BLOCO DE CONCRETO INTERTRAVADO SEM REJUNTE, ASSENTADO SOBRE COLCHÃO DE AREIA PARA PERMITIR INFILTRAÇÃO DA ÁGUA

3 - GRAMADO

4 - CIMENTO DESPENSADO

5 - AREIA

6 - PAREDE DE CONCRETO PVC 8cm

7 - PAREDE PVC

8 - PAREDE PVC COM APLICAÇÃO DE FRISO EM MADEIRA h=120mm (Bloco Pedagógico, Multiluso e Administrativo)

9 - PAREDE PVC COM FAXA COR VERMELHO - h=1,80m em 100cm (Sanitário Feminino Adulto)

10 - PAREDE PVC COM FAXA COR AZUL - h=1,80m em 100cm (Sanitário Masculino Adulto)

11 - PAREDE PVC COM FAXA COR VERMELHO - h=1,50m em 100cm (Sanitário Feminino Infantil)

12 - PAREDE PVC COM FAXA COR AZUL - h=1,50m em 100cm (Sanitário Masculino Infantil)

13 - PAREDE PVC

14 - FERRO DE LÁ DE VIDRO REVESTIDO DE PVC

15 - FERRO DE LÁ DE VIDRO REVESTIDO DE PVC

16 - FERRO DE LÁ DE VIDRO REVESTIDO DE PVC