




1 PLANTA DO TÉRREO  
ESCALA: 1:100

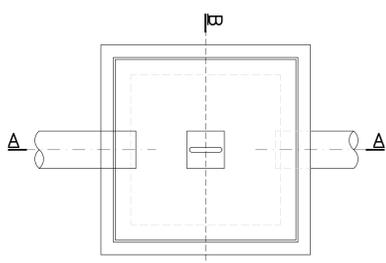


PLANTA  
ESCALA: 1:10

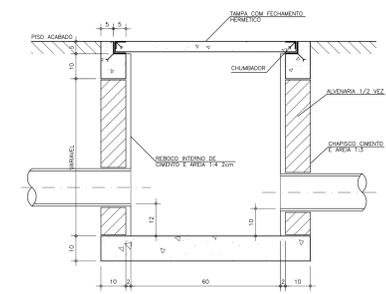


CORTE AA  
ESCALA: 1:10

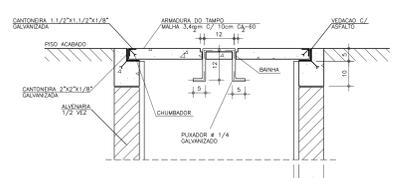


DETALHE TAMPO  
ESCALA: 1:10

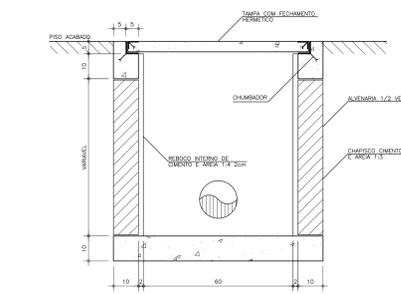


CORTE BB  
ESCALA: 1:10

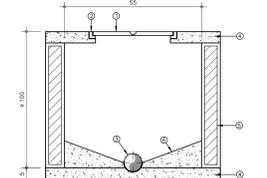

3 DETALHE POÇO DE VISITA (PV)  
ESCALA: 1:10

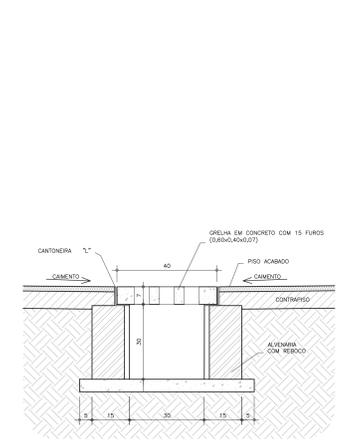

4 DETALHE DA CANALETA COM GRELHA  
SEM ESCALA

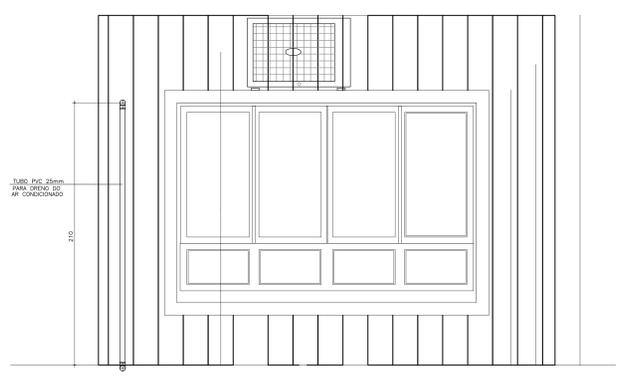

5 VISTA EXTERNA GÊNÉRICA DO AR CONDICIONADO  
ESCALA: 1:20

2 DETALHE CAIXA DE AREIA  
ESCALA: 1:10



PROJETO DE TRANPOSIÇÃO  
SISTEMA CONCRETO/PVC

PROPRIETÁRIO: FUNDO DE DESENVOLVIMENTO DA EDUCAÇÃO - FNE  
ENDEREÇO:  
MUNICÍPIO - UF: MUNICÍPIO

PROPRIETÁRIO:  
RESP. TÉCNICO:  
AUTOR DO PROJETO: WAGNER ALVES CREA: 8601-00/F  
CREA: 8601-00/F

DLFD	CBMF
	RA

OBSERVAÇÕES:

PROGRAMA PROINFÂNCIA - PROJETO TIPO B  
INSTALAÇÃO DE ÁGUAS PLUVIAIS

COORDENAÇÃO CGEST - Coordenação Geral de Infraestrutura Educativa	PLANTA BAIXA - REDE DE ÁGUAS PLUVIAIS	HAP
REVISÃO R:05-15/01/2014	ESCALA INDICADA DATA EMISSÃO ABRIL/2013	PRANCHA 01/02
FORMATO 1189x841		