



A


A

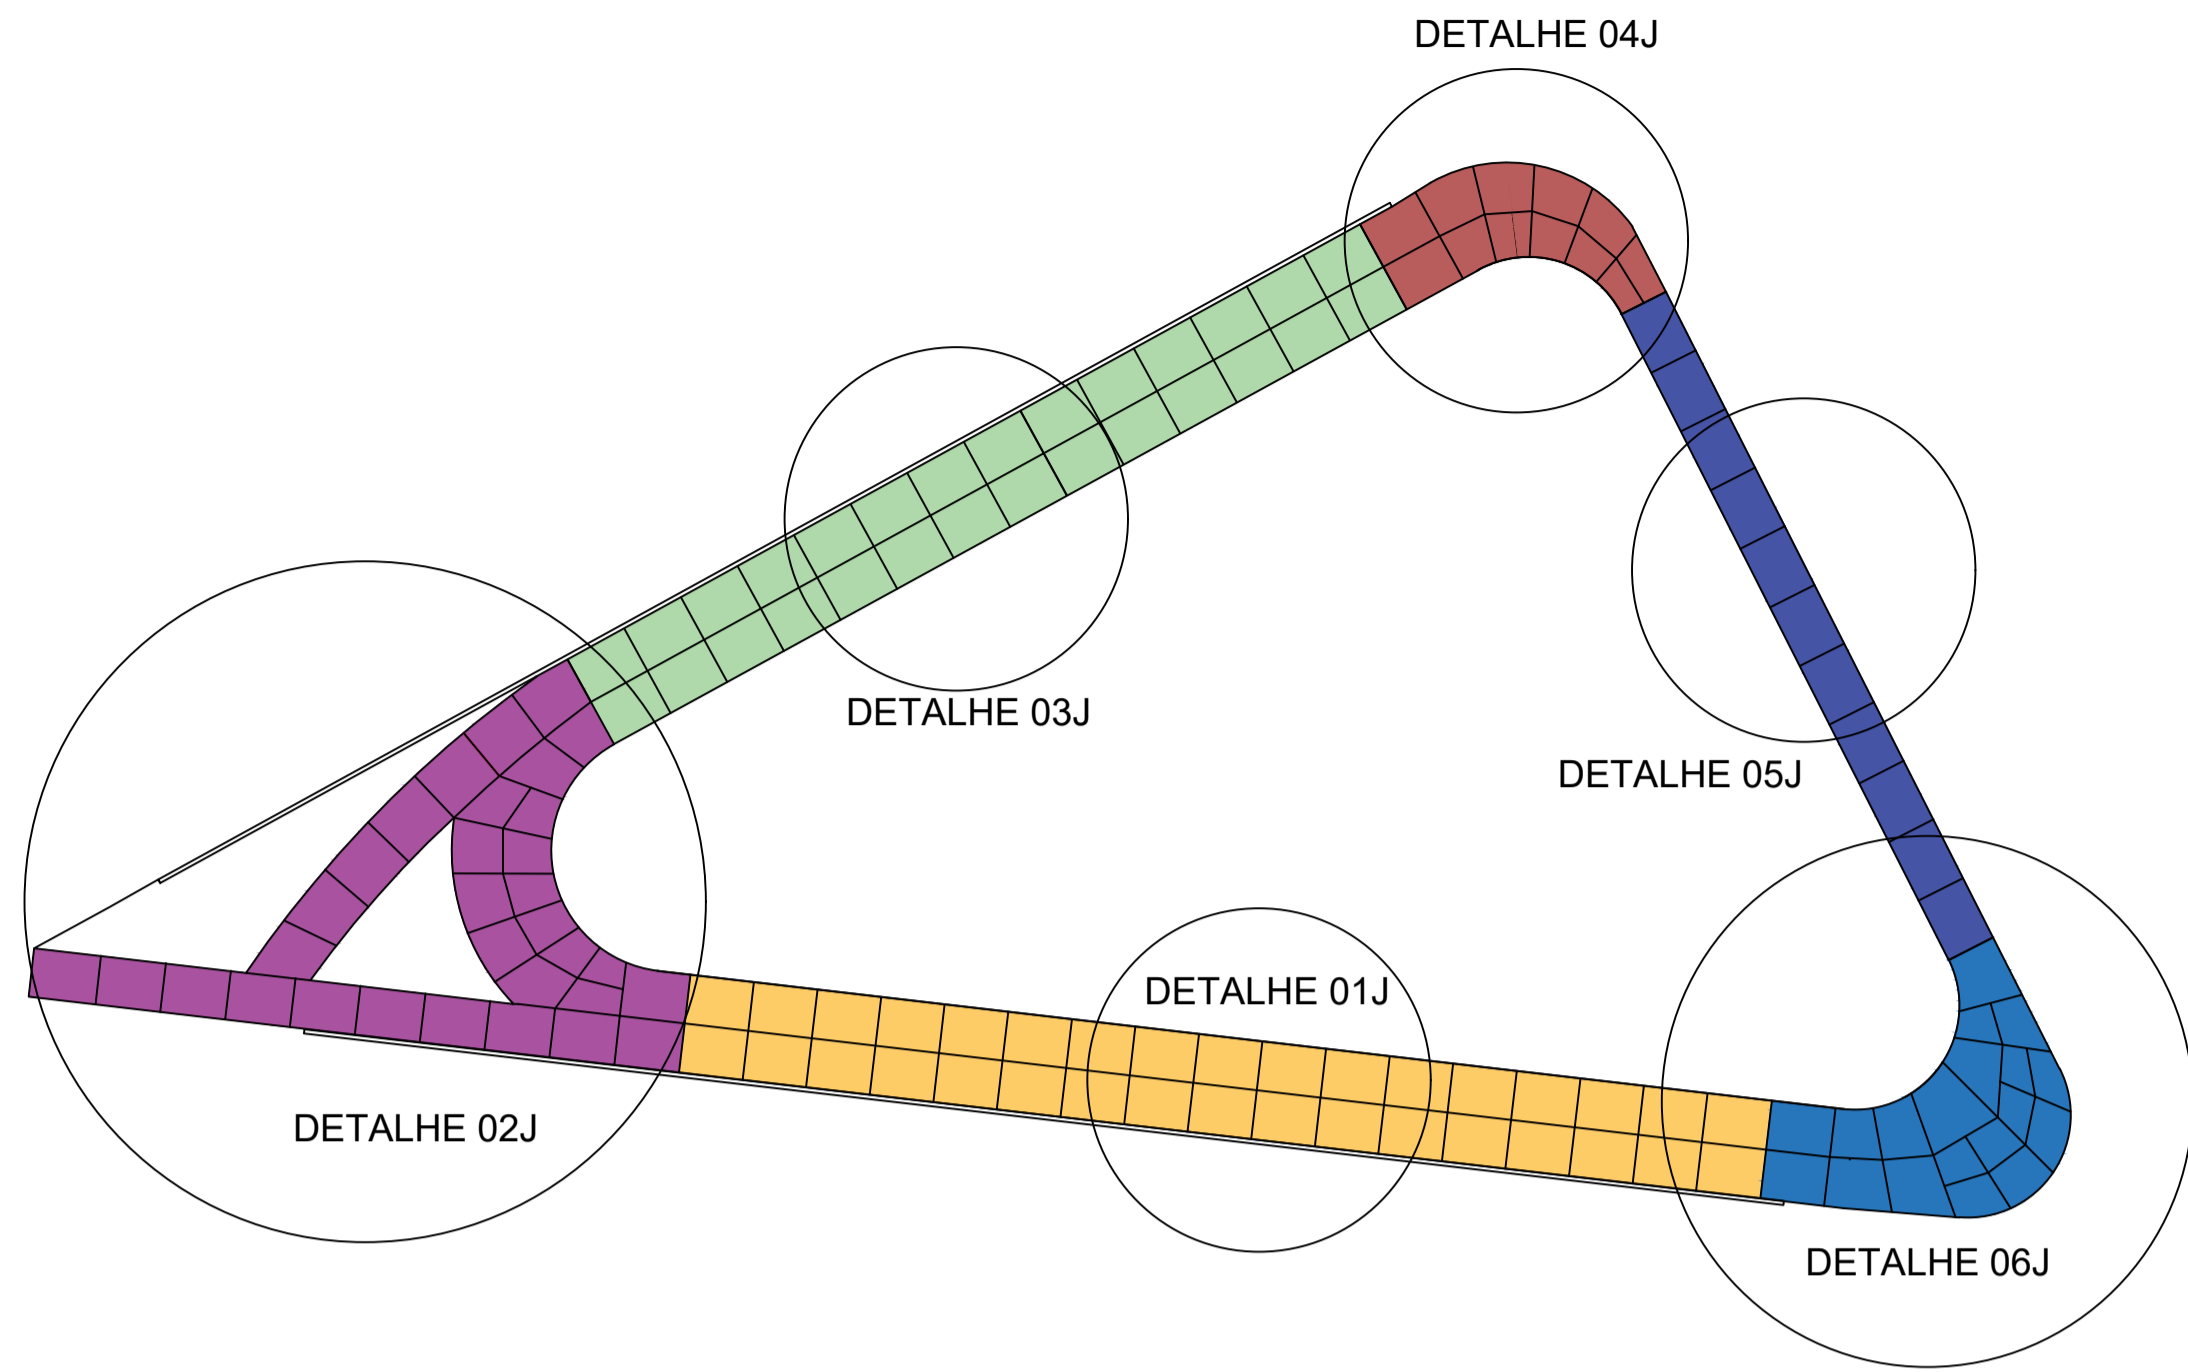


**PLANTA BAIXA - JUNTAS DE DILATAÇÃO**  
 MEDIDAS EM M  
 ESCALA 1:500

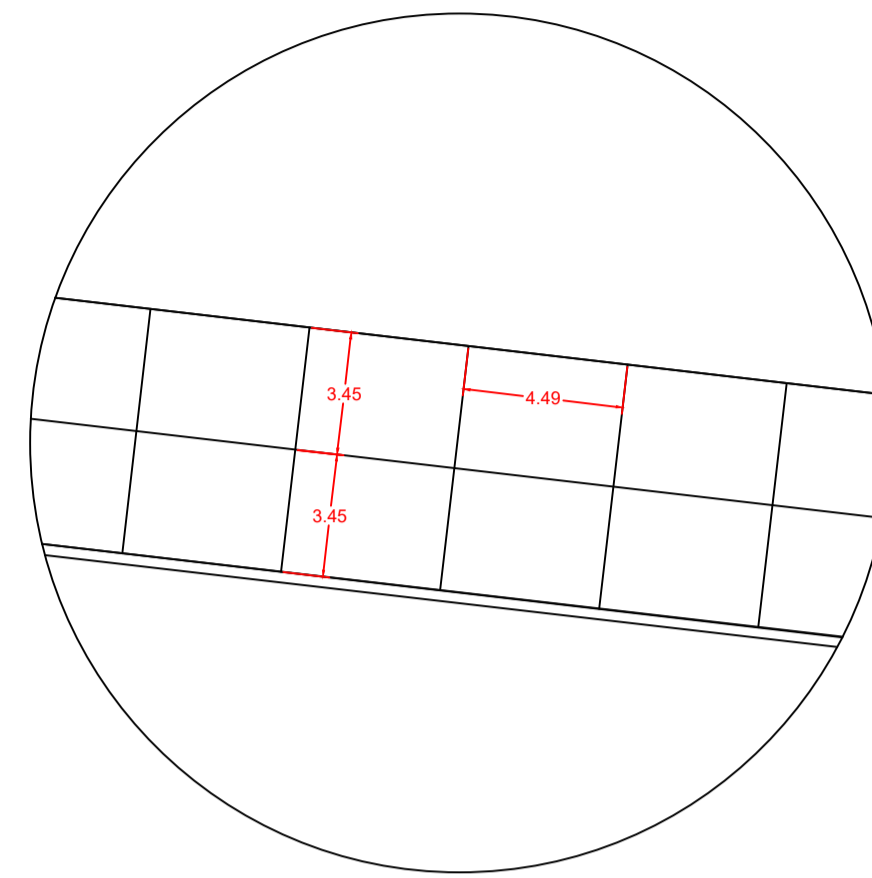


**DETALHE 01J**  
 MEDIDAS EM M  
 ESCALA 1:200

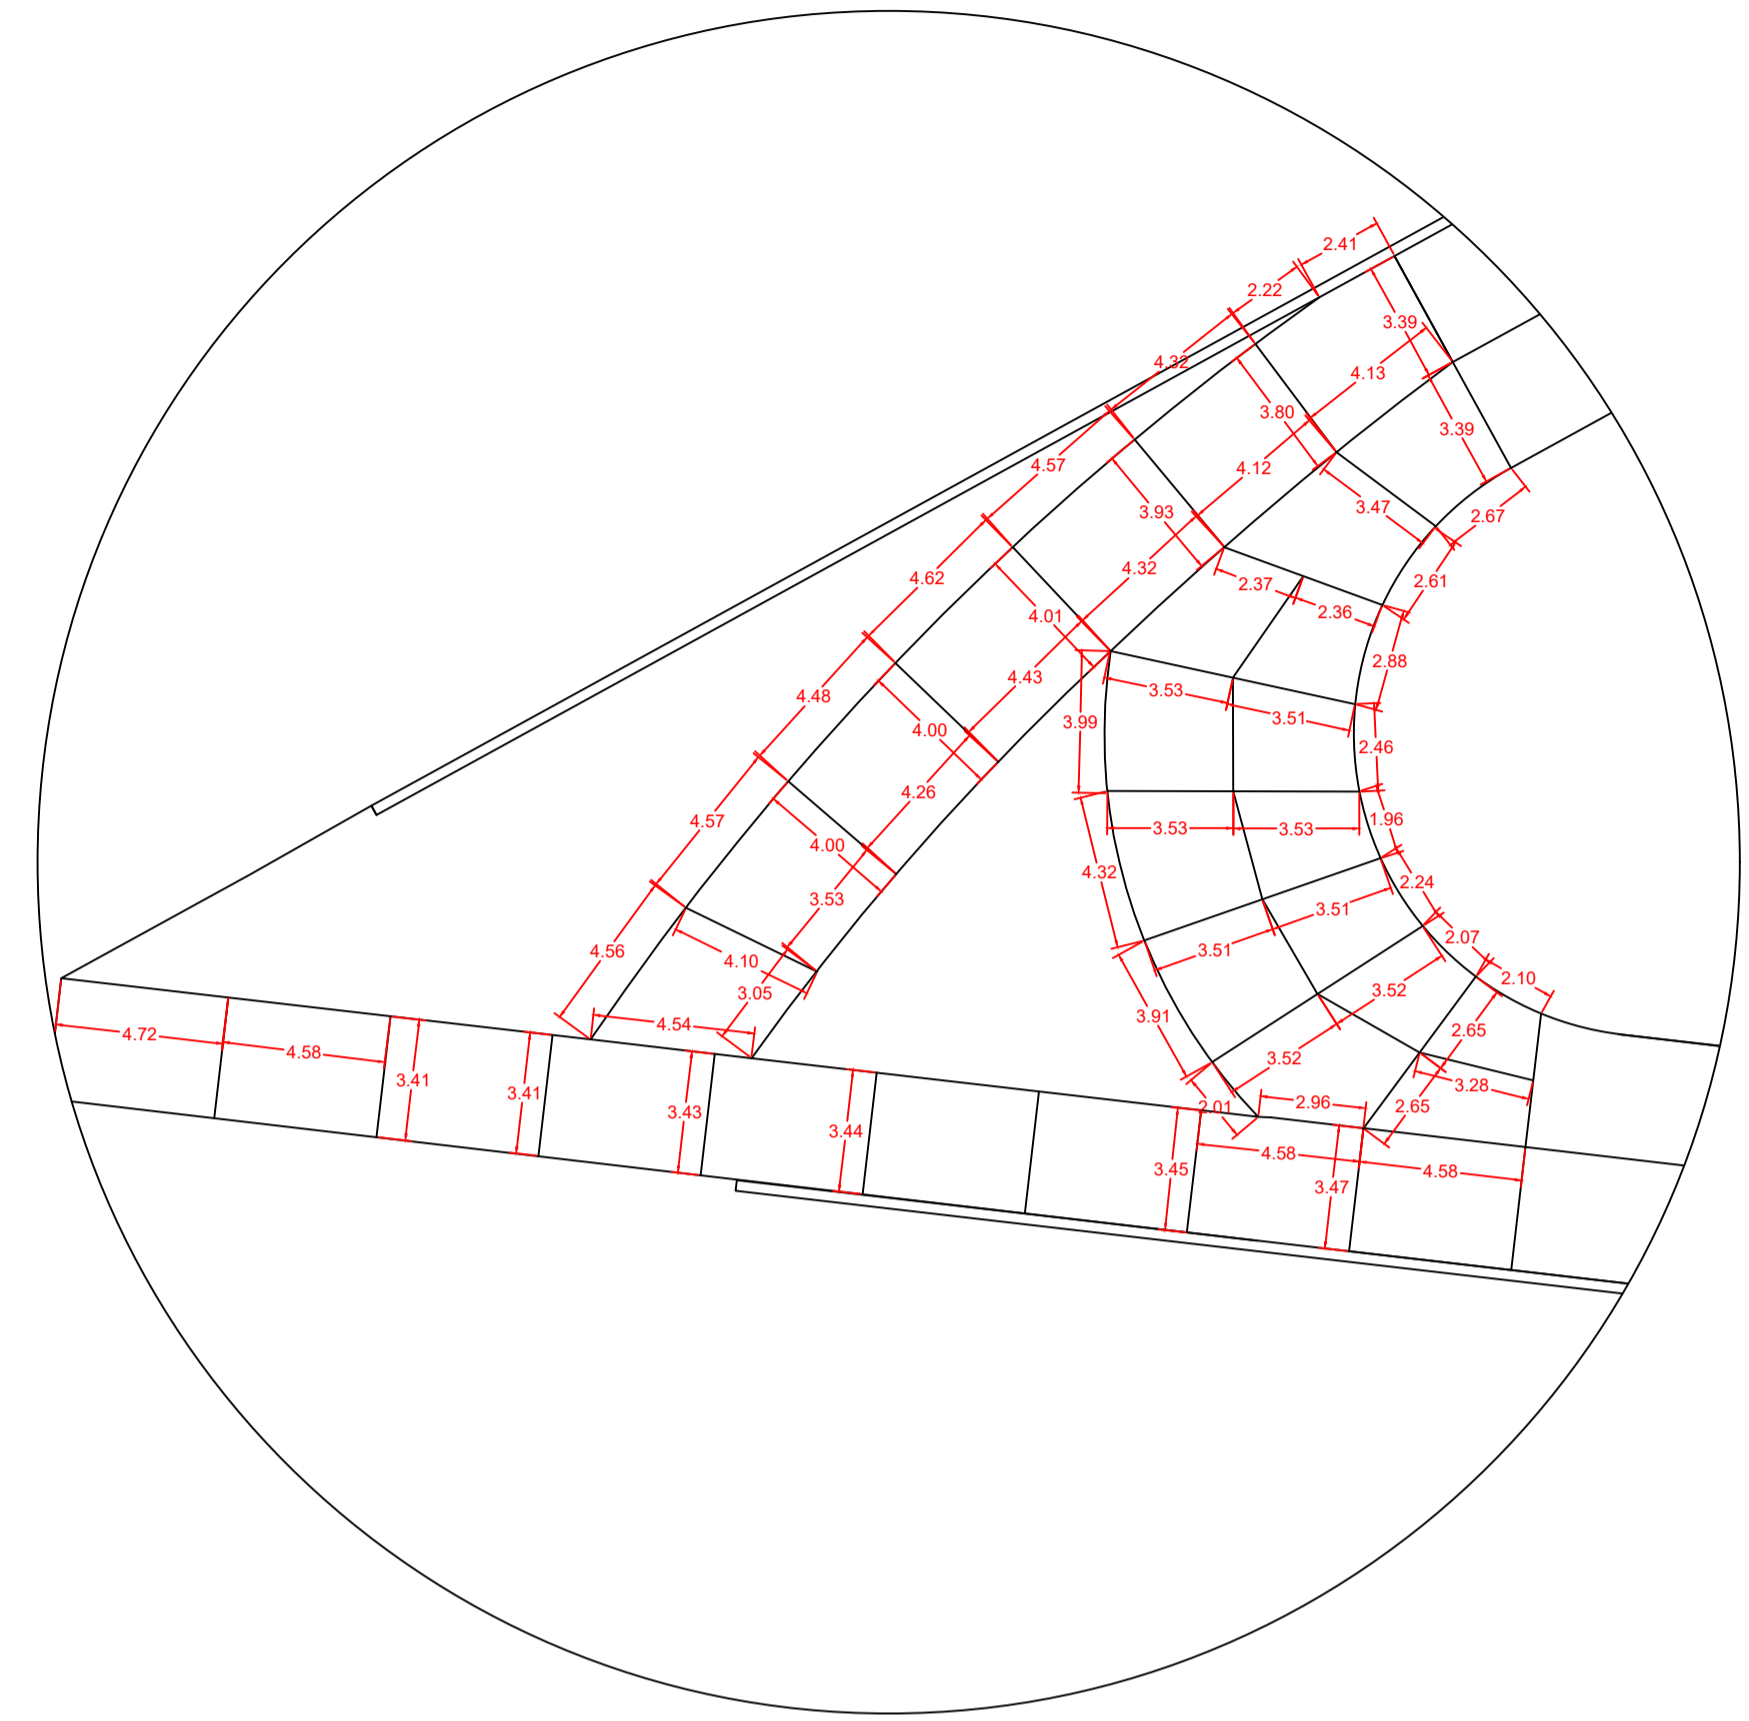


**DETALHE 02J**  
 MEDIDAS EM M  
 ESCALA 1:200

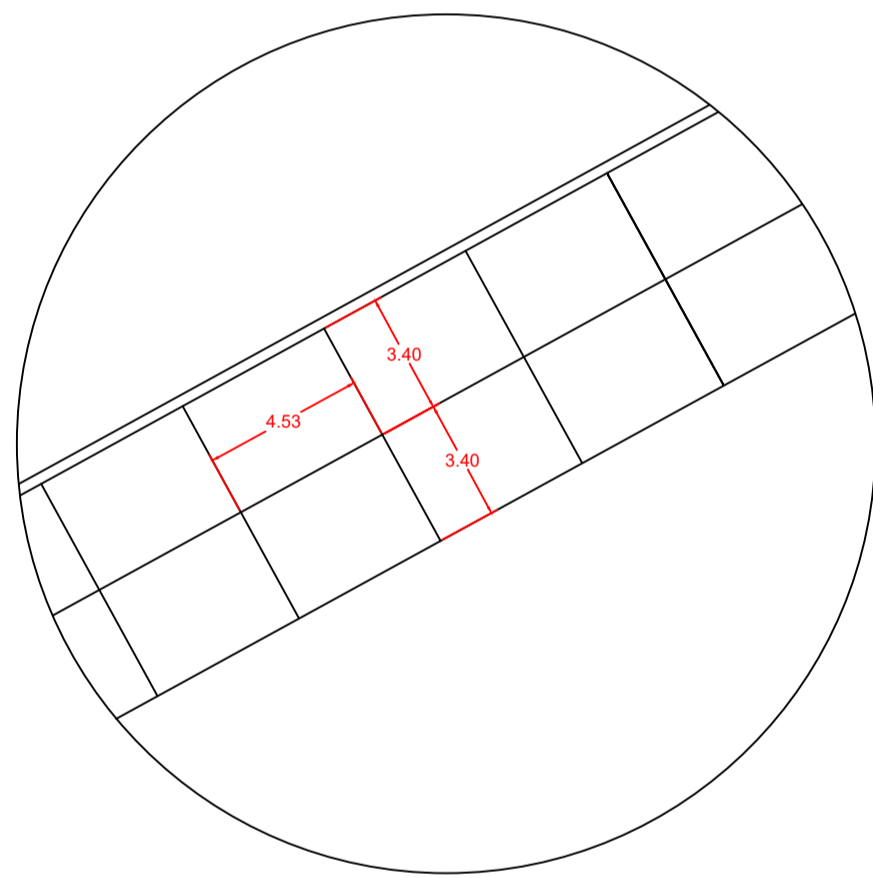


**DETALHE 03J**  
 MEDIDAS EM M  
 ESCALA 1:200

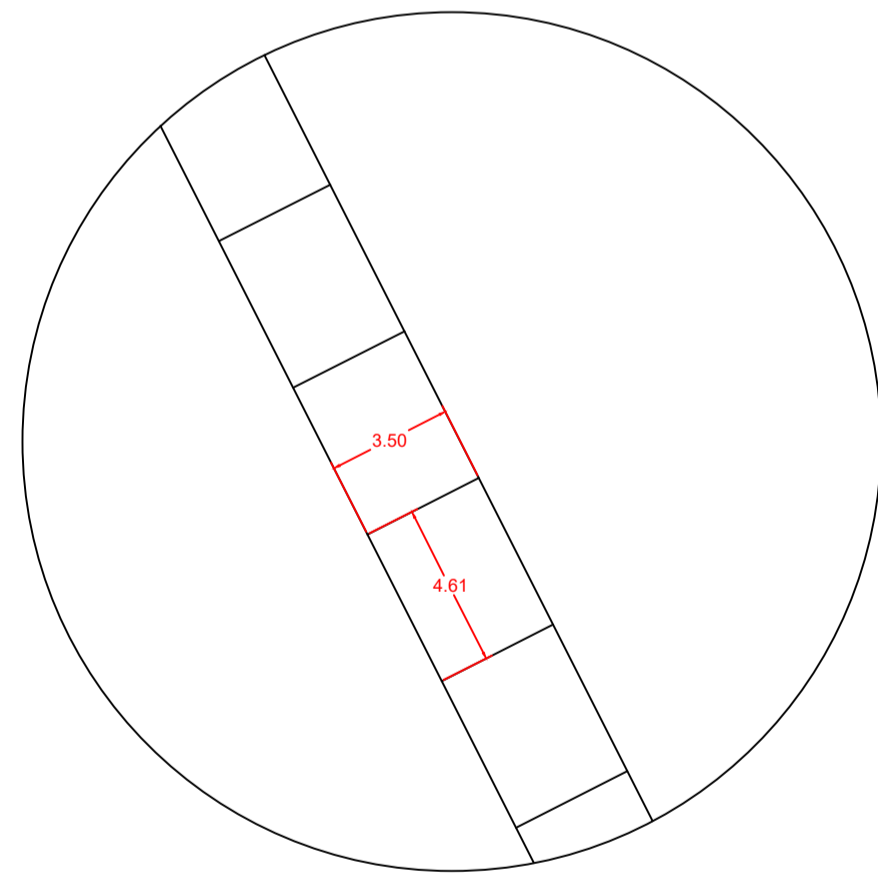

**DETALHE 05J**  
 MEDIDAS EM M  
 ESCALA 1:200

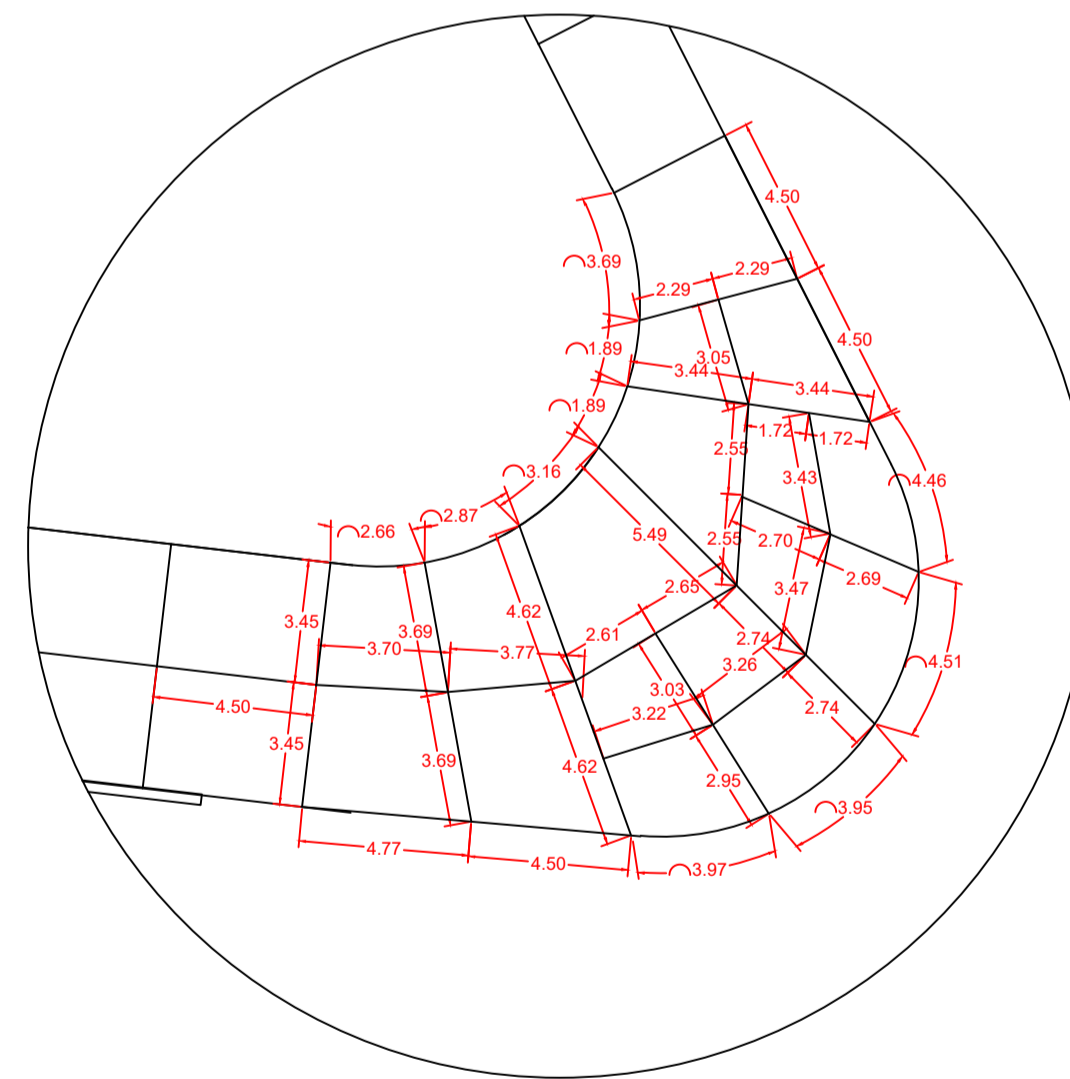

**DETALHE 06J**  
 MEDIDAS EM M  
 ESCALA 1:200

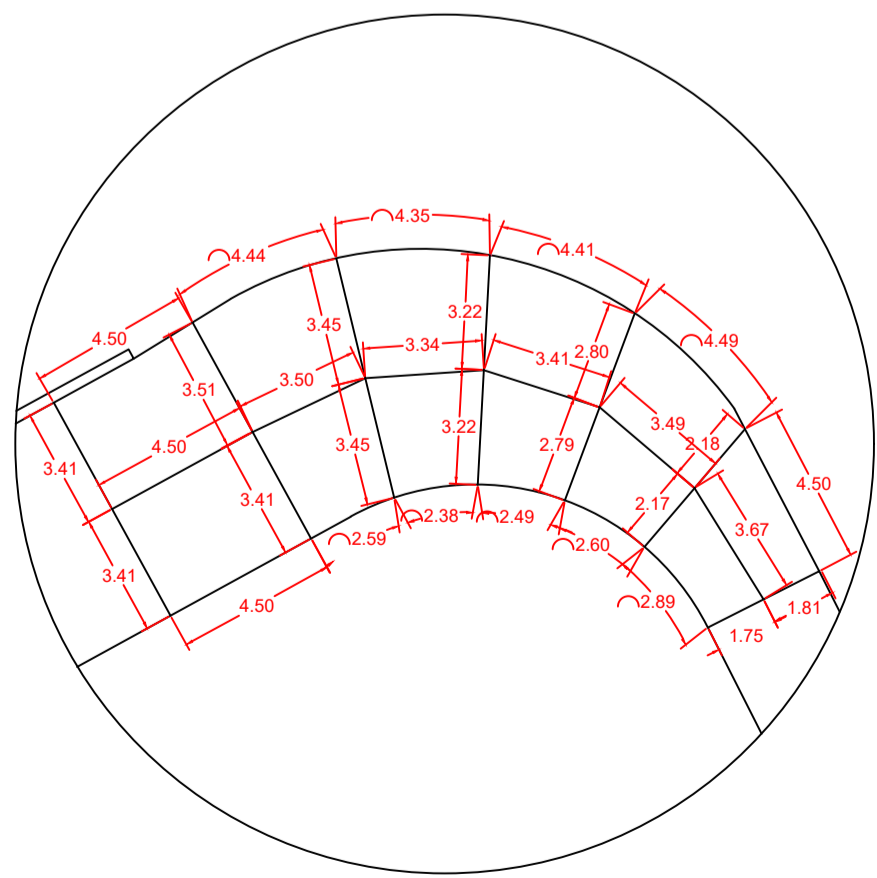

**DETALHE 04J**  
 MEDIDAS EM M  
 ESCALA 1:200

B

B

MUNICÍPIO DE PATO BRANCO			
Secretaria de Engenharia e Obras			
Rua Caramuru, 271 - Centro			
Fone/Fax (46) 3223-2509			
engenharia@patobranco.pr.gov.br			
PROJETO	PROJETO DE PAVIMENTO RÍGIDO DE CONCRETO	PROJETO	02/02
CONTRATANTE	MUNICÍPIO DE PATO BRANCO	ESCALA	INDICADA
REFERÊNCIA	PROJETO DE PAVIMENTAÇÃO	DESIGNO	ALANA
ESPECIFICAÇÃO	PLANTA BAIXA E DETALHE DAS JUNTAS DE DILATAÇÃO	INDICADA	NOV/2021
AUTOR DO PROJETO	ALANA PAULA MULHMANN	ENG-CIVIL	CREA-PR 124.487/D
	JORGE EDUARDO CHIOQUETA	ENG-CIVIL	CREA-PR 125.426/D