


**PLANTA BAIXA DA REDE DE ÁGUA**  
ESCALA 1:50

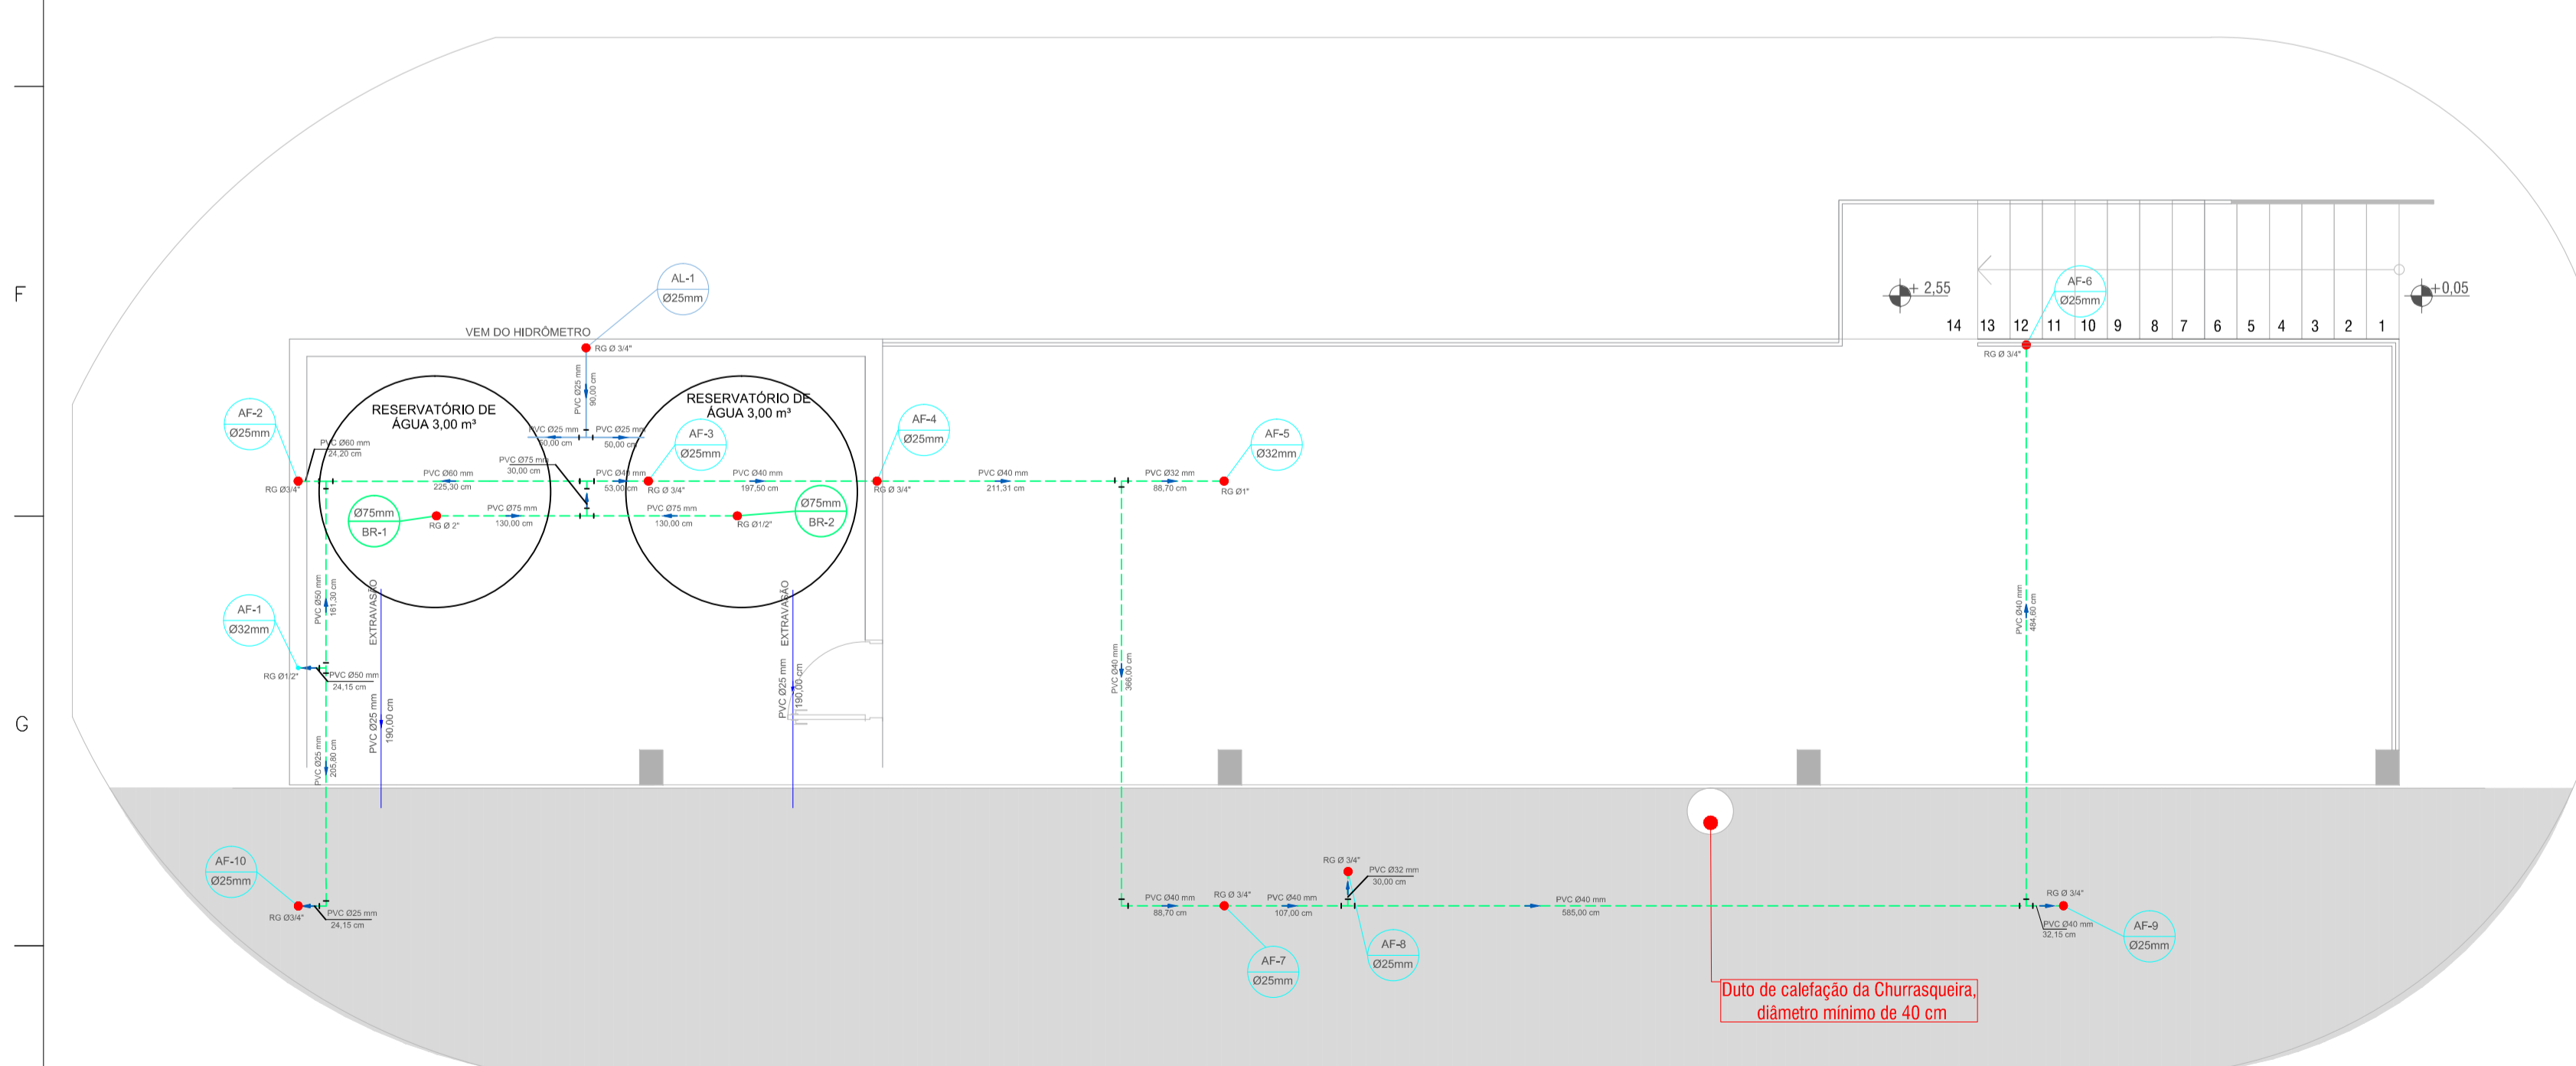

**PLANTA BAIXA REDE DE ÁGUA MEZANINO**  
ESCALA 1:50

**LEGENDA**

- Tê 90°
- Joelho 90°
- Barrilete
- Água fria
- Alimentação
- Água de reuso
- Extravasão
- AF Coluna de água fria
- Ø(mm) Diâmetro da tubulação
- LV:** Lavatório
- VSC:** Vaso sanitário com caixa acoplada
- CH:** Chuveiro
- PIA:** Pia de cozinha
- TAN:** Tanque de lavar roupas
- MQ:** Máquina de lavar roupas
- TJ:** Torneira de jardim

LISTA DE MATERIAIS		
<b>Água fria</b>		
Caixa hidrômetro padrão sanepar 3/4" Q= 1,5 m³/h		1 pç
Registro de gaveta com acabamento cromado Ø 3/4"		9 pç
Registro de gaveta com acabamento cromado Ø 1/2"		3 pç
Registro de gaveta com acabamento cromado Ø 1"		1 pç
Resgistro de pressão com acabamento cromado Ø 3/4"		5 pç
Registro de gaveta Ø 1.1/2"		2 pç
Caixa d'água de polietileno capacidade de 3.000 L		2 pç
Joelho 90° de PVC Ø 25 mm		55 pç
Joelho 90° de PVC Ø 32 mm		7 pç
Joelho 90° de PVC Ø 40 mm		1 pç
Joelho 90° de PVC Ø 50 mm		2 pç
Joelho 90° de PVC Ø 75 mm		2 pç
Joelho de redução 90° de PVC 25 mm 1/2"		28 pç
Joelho de redução 90° de PVC 25 mm 3/4"		3 pç
Joelho de redução 90° de PVC 32 mm 3/4"		4 pç
Tê 90° de PVC Ø 25 mm		22 pç
Tê 90° de PVC Ø 32 mm		7 pç
Tê 90° de PVC Ø 40 mm		3 pç
Tê 90° de PVC Ø 50 mm		4 pç
Tê 90° de PVC Ø 75 mm		2 pç
Tê 90° de redução PVC 25 mm x 3/4"		14 pç
Tê 90° de redução PVC 50 mm x 1.1/2"		2 pç
Tê 90° de redução PVC 32 x 25 mm		4 pç
Tê 90° de redução PVC 32 x 25 mm		4 pç
Tê 90° de redução PVC 40 x 25 mm		2 pç
Tê 90° de redução PVC 40 x 32 mm		1 pç
Tê 90° de redução PVC 50 x 32 mm		1 pç
Tê 90° de redução PVC 60 x 50 mm		1 pç
Bucha de redução 32 x 25 mm		5 pç
Bucha de redução 40 x 25 mm		5 pç
Bucha de redução 40 x 32 mm		2 pç
Bucha de redução 50 x 25 mm		3 pç
Bucha de redução 50 x 32 mm		1 pç
Bucha de redução 50 x 40 mm		2 pç
Bucha de redução 75 x 50 mm		1 pç
Bucha de redução 75 x 60 mm		1 pç
Tubo de PVC Ø 25 mm		83,10 m
Tubo de PVC Ø 32 mm		12,65 m
Tubo de PVC Ø 40 mm		21,00 m
Tubo de PVC 50 mm		1,85 m
Tubo de PVC 60 mm		2,50 m
Tubo de PVC 75 mm		4,96 m
<b>Louças e metais sanitários</b>		
Cuba de embutir quadrada aço inox		4 pç
Lavatório redondo suspenso		11 pç
Vaso sanitário		8 pç
Tanque PVC		2 pç
Torneira de bancada para pia 1/2" cromado		4 pç
Torneira de jardim 3/4" cromado		4 pç
Torneira de bancada com temporizador para lavatório 1/2"		11 pç
<b>Água de reuso</b>		
Tubo rígido de PVC Ø 25 mm		69,70 m
Joelho soldável de redução PVC 90° 25 mm x 1/2"		3 pç
Joelho soldável PVC 90° Ø 25 mm		7 pç
Tê 90° soldável de PVC Ø 25 mm		1 pç

**MUNICÍPIO DE PATO BRANCO**  
Secretaria de Engenharia, Obras e Serviços Públicos  
Rua Ararigóia, 94 - Centro  
Fone/Fax (46) 3223 - 2509  
engenharia@patobranco.pr.gov.br

PROJETO: PROJETO HIDROSSANTÁRIO	PROPOSTA: 02/11
CLIENTE: MUNICÍPIO DE PATO BRANCO	DATA: 02/11/2022
REVISÃO: CANCHA DE BOCHA	ESCALA: REDUÇÃO
DESCRIÇÃO: PLANTA BAIXA DA REDE DE ÁGUA FRIA	ASS: [Assinatura]
AUTORES DO PROJETO: FERNANDA ZIANNI MANARIM	ENGENHEIRO CREA-PR: 107.269/D