


PLANTA BAIXA DA REDE DE ESGOTO
 ESCALA 1:50

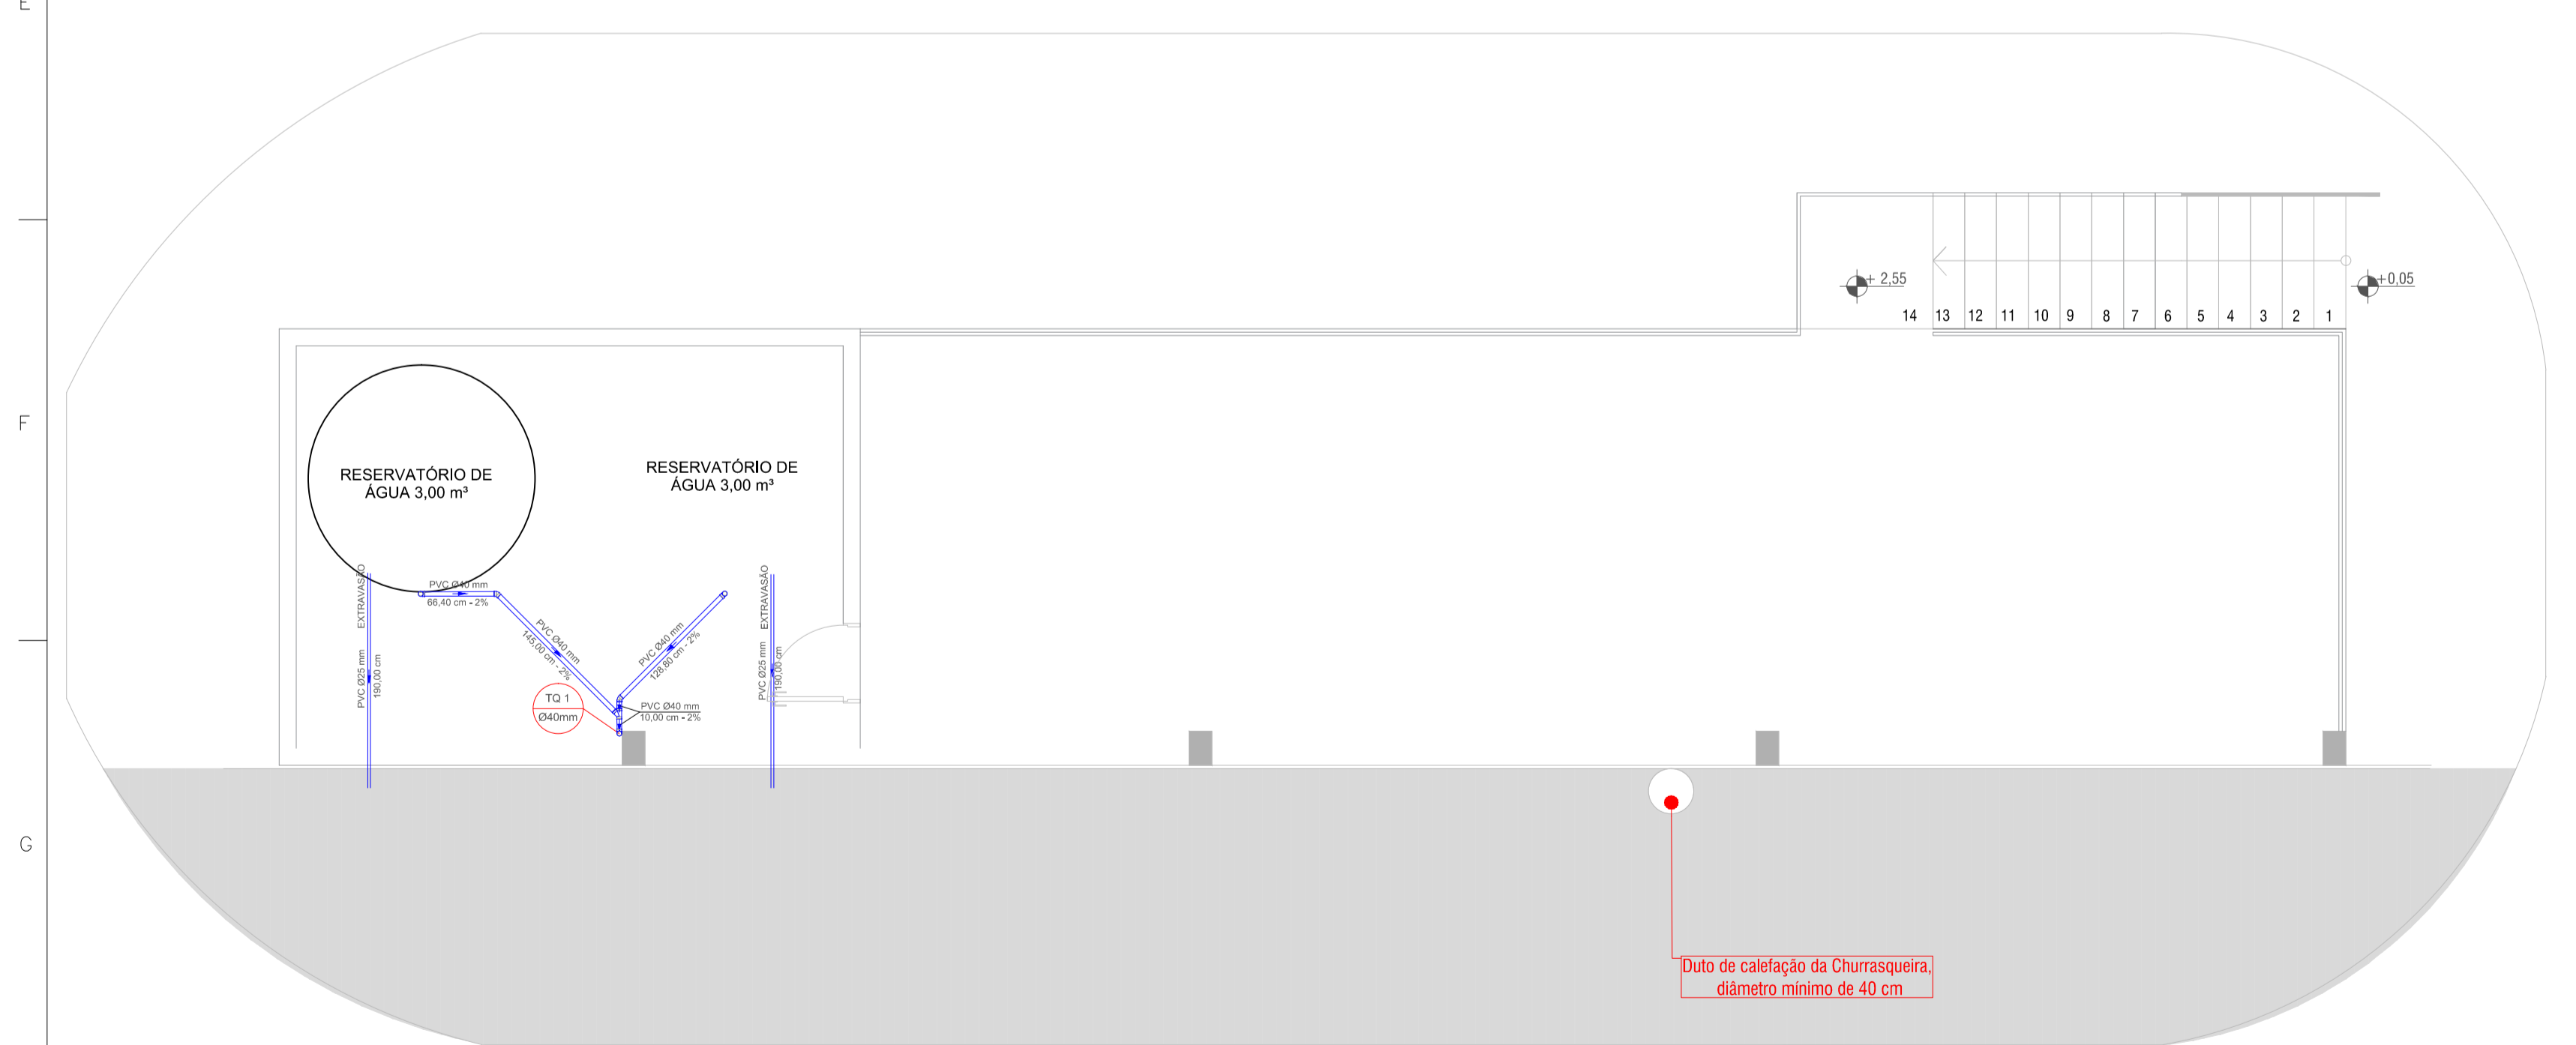

PLANTA BAIXA DA REDE DE ESGOTO DO MEZANINO
 ESCALA 1:50

LEGENDA

- Tê redução 90°
- Caixa Sifonada
- Joelho 45°
- Junção simples
- Joelho 90°
- Bucha de redução
- Caixa de inspeção de esgoto 100x100cm
- Caixa de gordura 60x60cm
- Ventilação
- Esgoto

CV Coluna de ventilação
 Ø(mm) Diâmetro da tubulação
 CIE: Caixa de inspeção de esgoto
 LV: Lavatório
 VSC: Vaso sanitário com caixa acoplada
 CG: Caixa de gordura
 CH: Chuveiro
 PIA: Pia de cozinha
 TAN: Tanque de lavar roupas
 MQ: Máquina de lavar roupas

LISTA DE MATERIAIS		
Esgoto		
Caixa sifonada de PVC 100x100x50 cm		12 pç
Sifão de PVC p/ pia e lavatório 1" - 1.1/2"		15 pç
Sifão de PVC p/ tanque 1" - 1.1/2"		2 pç
Sifão de PVC p/ mictório 1" - 1.1/2"		3 pç
Válvula de metal p/ lavatório e tanque 1"		13 pç
Válvula de metal p/ pia 1"		4 pç
Caixa de inspeção 100x100 cm		3 pç
Caixa de gordura 60x60 cm		2 pç
Redução de PVC 50x40 mm		4 pç
Redução de PVC 75x50 mm		2 pç
Joelho 90° soldável de PVC Ø 40 mm		13 pç
Joelho 90° soldável de PVC 50 mm		9 pç
Joelho 90° soldável de PVC Ø 75 mm		4 pç
Joelho 90° soldável de PVC Ø 100 mm		4 pç
Joelho 45° soldável de PVC Ø 40 mm		3 pç
Joelho 45° soldável de PVC Ø 50 mm		7 pç
Joelho 45° soldável de PVC Ø 100 mm		3 pç
Tê 90° soldável de PVC Ø 100 mm		4 pç
Tê redução 90° soldável de PVC 100 mm x 50 mm		3 pç
Tê redução 90° soldável de PVC 100 mm x 75 mm		1 pç
Junção simples 40 mm x 40 mm		6 pç
Junção simples 50 mm x 50 mm		10 pç
Junção simples 75mm x 50 mm		2 pç
Junção simples 100 mm x 40 mm		1 pç
Junção simples 100 mm x 50 mm		7 pç
Junção simples 100 mm x 75 mm		3 pç
Tubo rígido de PVC Ø 40 mm		15,60 m
Tubo rígido de PVC Ø 50 mm		43,30 m
Tubo rígido de PVC Ø 75 mm		13,55 m
Tubo rígido de PVC Ø 100 mm		42,00 m
Ventilação		
Joelho soldável 90° de PVC Ø 50 mm		3 pç
Joelho soldável 90° de PVC Ø 75 mm		1 pç
Joelho soldável 45° de PVC 50 mm		4 pç
Joelho soldável 45° de PVC 75 mm		2 pç
Terminal de ventilação PVC Ø 50 mm		4 pç
Terminal de ventilação PVC Ø 75 mm		1 pç
Tubo rígido de PVC Ø 50 mm		22,55 m
Tubo rígido de PVC Ø 75 mm		7,35 m
Limpeza e extravasão		
Joelho soldável 90° de PVC Ø 40 mm		4 pç
Joelho soldável 45° de PVC 40 mm		2 pç
Junção simples 50 mm x 50 mm		1 pç
Registro de gaveta PVC Ø 1.1/2"		1 pç
Joelho soldável 90° de PVC Ø 25 mm		2 pç
Tubo rígido de PVC Ø 25 mm		3,80 m
Tubo rígido de PVC Ø 40 mm		9,75 m

MUNICÍPIO DE PATO BRANCO
 Secretaria de Engenharia, Obras e Serviços Públicos
 Rua Araribóia, 94 - Centro
 Fone/Fax (46) 3223 - 2509
 engenharia@patobranco.pr.gov.br

PROJETO: PROJETO HIDROSSANITÁRIO	PROJETA: 06/11
CONTRATANTE: MUNICÍPIO DE PATO BRANCO	DATA: 06/11/2022
REVISÃO: CANCHA DE BOCHA	ESCALA: REDUZA
DESCRIÇÃO: PLANTA BAIXA DA REDE DE ESGOTO	ASS: [Assinatura]
AUTORES DO PROJETO: FERNANDA ZIANNI MANARIM	ENGENHEIRO CREA-PR: 107.389/D