




Convenções	Especificações(Dados)
	PONTO DE DADOS CONECTOR RJ 45 INSTALADO EM ESPELHO DUPLA E NUMERO DA PORTA DO PATCH PANEL INDICANDO: D=DADOS V=VOZ
	PONTO DE TV INSTALADO EM ESPELHO DUPLA COM CONECTOR PARA ANTENA TIPO BNC E CONECTOR PARA SATELITE
	CAIXA DE PASSAGEM METALICA DE SOBREPOR 20x20x12cm
	ELETRODUTO PVC FLEXIVEL INSTALADO SOBRE O FORRO
	ELETRODUTO EM PVC RIGIDO ENTERRADO(ENTRADA DE TELEFONE)
	ELETRODUTO EM PVC RIGIDO ENTERRADO(ENTRADA DE TV)
	ELETRODUTO EM PVC RIGIDO ENTERRADO(ATERRAMENTO)
	CABLO UTP 8 PARES PARA DADOS COM RESPECTIVA NUMERAÇÃO DE CONEXÃO AO PANEL
	CABLO COAXIAL PARA TV
	PONTO DE ACCESS POINT

- Notas :
- 01 - AS CAIXAS E AS TUBULAÇÕES TELEFÓNICAS NÃO DEVERÃO SER UTILIZADAS PARA USO DE TV INTERIORE ALARME E SIMILARES.
 - 02 - TODA A TUBULAÇÃO INSTALADA EM LOCAL SUJEITO A TRÁFEGO DE VEÍCULOS DEVERÁ SER ENCRUSTADA EM CONCRETO.
 - 03 - OS ELETRODUTOS NÃO INDICADOS, DEVERÃO SER DE PVC RIGIDO DE #19mm. PASSAR ARAME GUIA 14 AWG EM TODAS AS TUBULAÇÕES.

FUNDO NACIONAL DE DESENVOLVIMENTO DA EDUCAÇÃO

Ministério da Educação

GOVERNO FEDERAL

BRASIL

PAIS RICO E PAIS SEM POBREZA

PROJETO DE TRANSPosição

SISTEMA CONCRETO/PVC

PROPRIETARIO: FUNDO DE DESENVOLVIMENTO DA EDUCACAO - FIDE

ENDERECO: ENDERECO

MUNICIPIO - UF: MUNICIPIO

PROPRIETARIO

RESP. TECNICO: CREA

AUTOR DO PROJETO MARCO ANDRE TEIXEIRA CREA 10.888/98

DLTO

CEMEX

RA

OBSERVAÇÕES:

PROGRAMA PROINFANCIA - PROJETO TIPO B

INSTALAÇÃO DE CABEAMENTO ESTRUTURADO

COORDENADOR: CGEST - Coordenação Geral de Infraestrutura Educacional

PLANTA BAIXA

ESCALA: 1:50

DATA: 14/03/14

PRONOME: ECE

FUNDO: 18893541880

REVISÃO: R.08-14/03/14

DATA: 14/03/14

PRONOME: 01/03