




1 PLANTA BAIXA
ESCALA 1/25

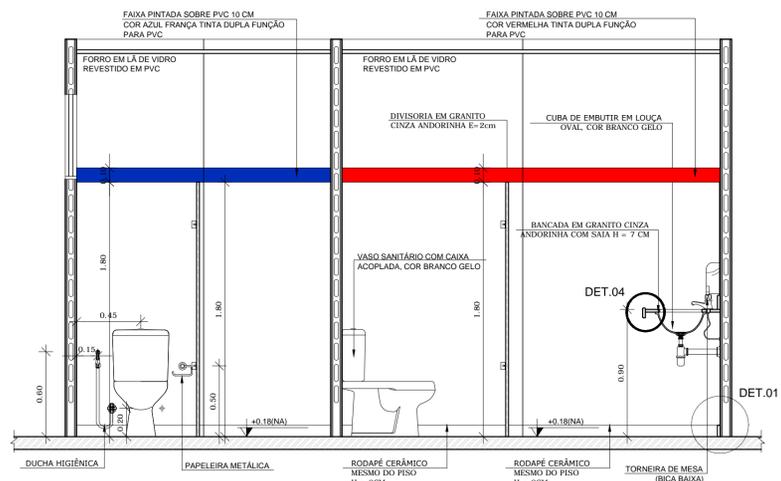


2 VISTA 01 - VESTIÁRIOS
ESCALA 1/25

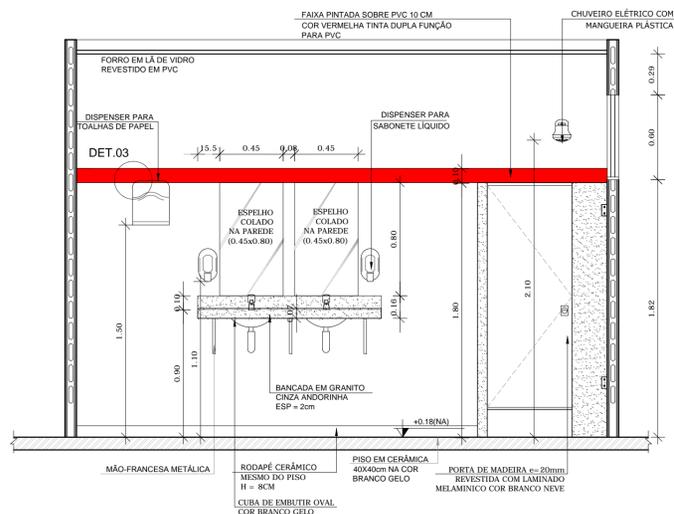


3 VISTA 02 - VESTIÁRIOS
ESCALA 1/25

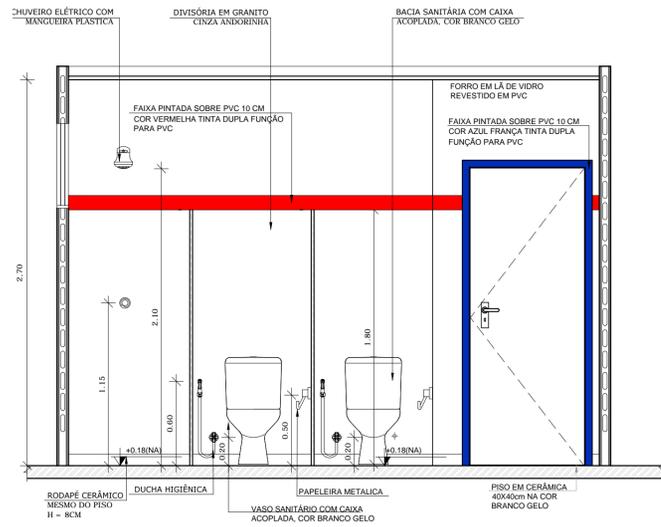


4 VISTA 03 - VESTIÁRIOS
ESCALA 1/25

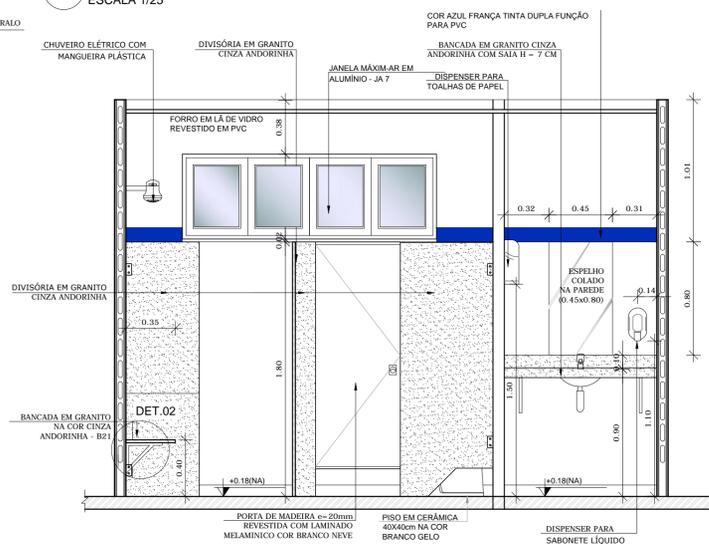


5 VISTA 04 - VESTIÁRIOS
ESCALA 1/25

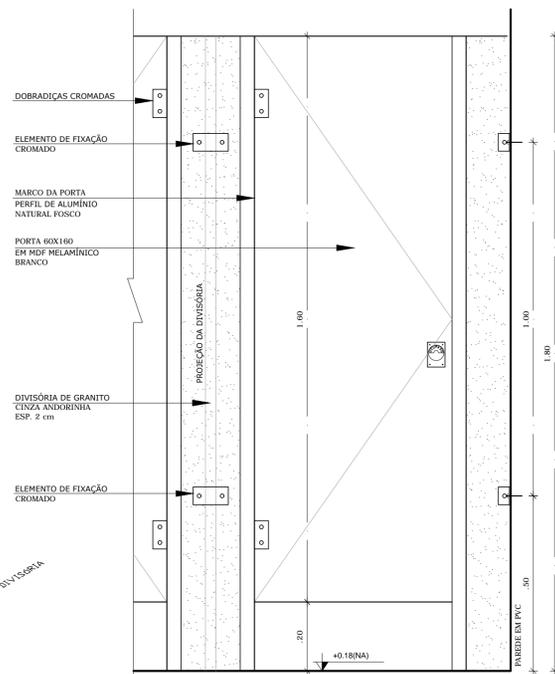


10 DET 5 - FIXAÇÃO DIVISÓRIAS
S/ESC

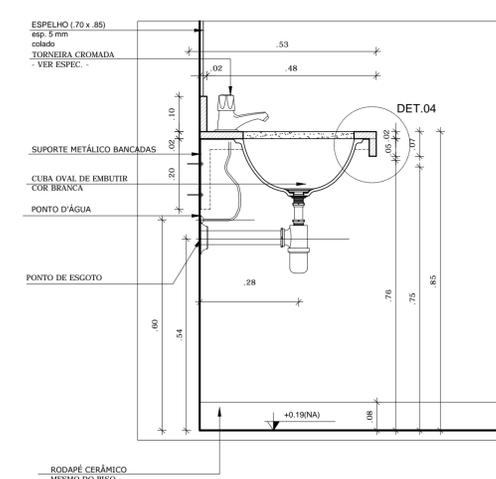


7 DETALHE BANCADA LAVATÓRIO
ESCALA 1/10

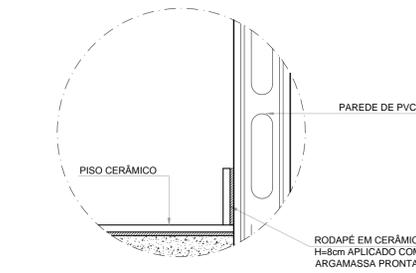


8 DET 1 - RODAPÉ
ESCALA 1/5

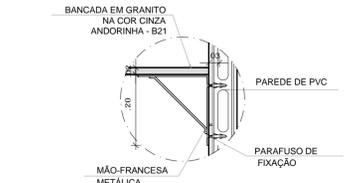


9 DET 2 - MÃO FRANCESA
ESCALA 1/5

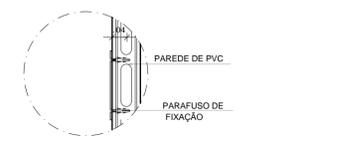

9 DET 3 - FIXAÇÃO DE EQUIPAMENTOS
ESCALA 1/10

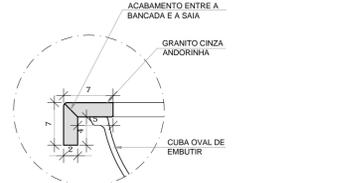

10 DET 4 - ACABAMENTO BANCADAS (TAMPÓS)
ESCALA 1/10

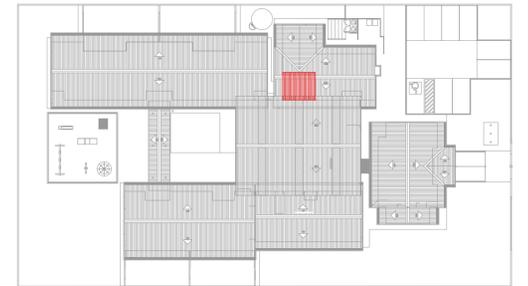

CROQUI DE REFERÊNCIA
ESCALA 1/500

PROJETO DE TRANSPOSIÇÃO SISTEMA CONCRETO PVC			
PROPRIETÁRIO: _____ ENDEREÇO: _____ MUNICÍPIO - UF: _____			
PROPRIETÁRIO: _____ RESP. TÉCNICO: _____ CREA _____ ARQ. BRUNO DE FRANCO 5505-9 AUTOR DO PROJETO: CAU _____			
DLFO: _____		CREA: _____ RA: _____	
OBSERVAÇÕES: _____			
PROGRAMA PROINFÂNCIA - PROJETO TIPO B PROJETO DE ARQUITETURA			
COORDENAÇÃO CGEST - Coordenação Geral de Infraestrutura Educacional		AMPLIAÇÃO BLOCO DE SERVIÇOS AMPLIAÇÃO VESTIÁRIOS	
REVISÃO R.03 - 20/09/2013 R.04 - 16/10/2013 R.05 - 06/12/2013		ESCALA INDICADA DATA EMISSÃO ABRIL/2013	
FORMATO A1 (840x594)		PRANCHAS 25/36	
ARQ			