



**1 PLANTA BAIXA**  
ESCALA 1/25

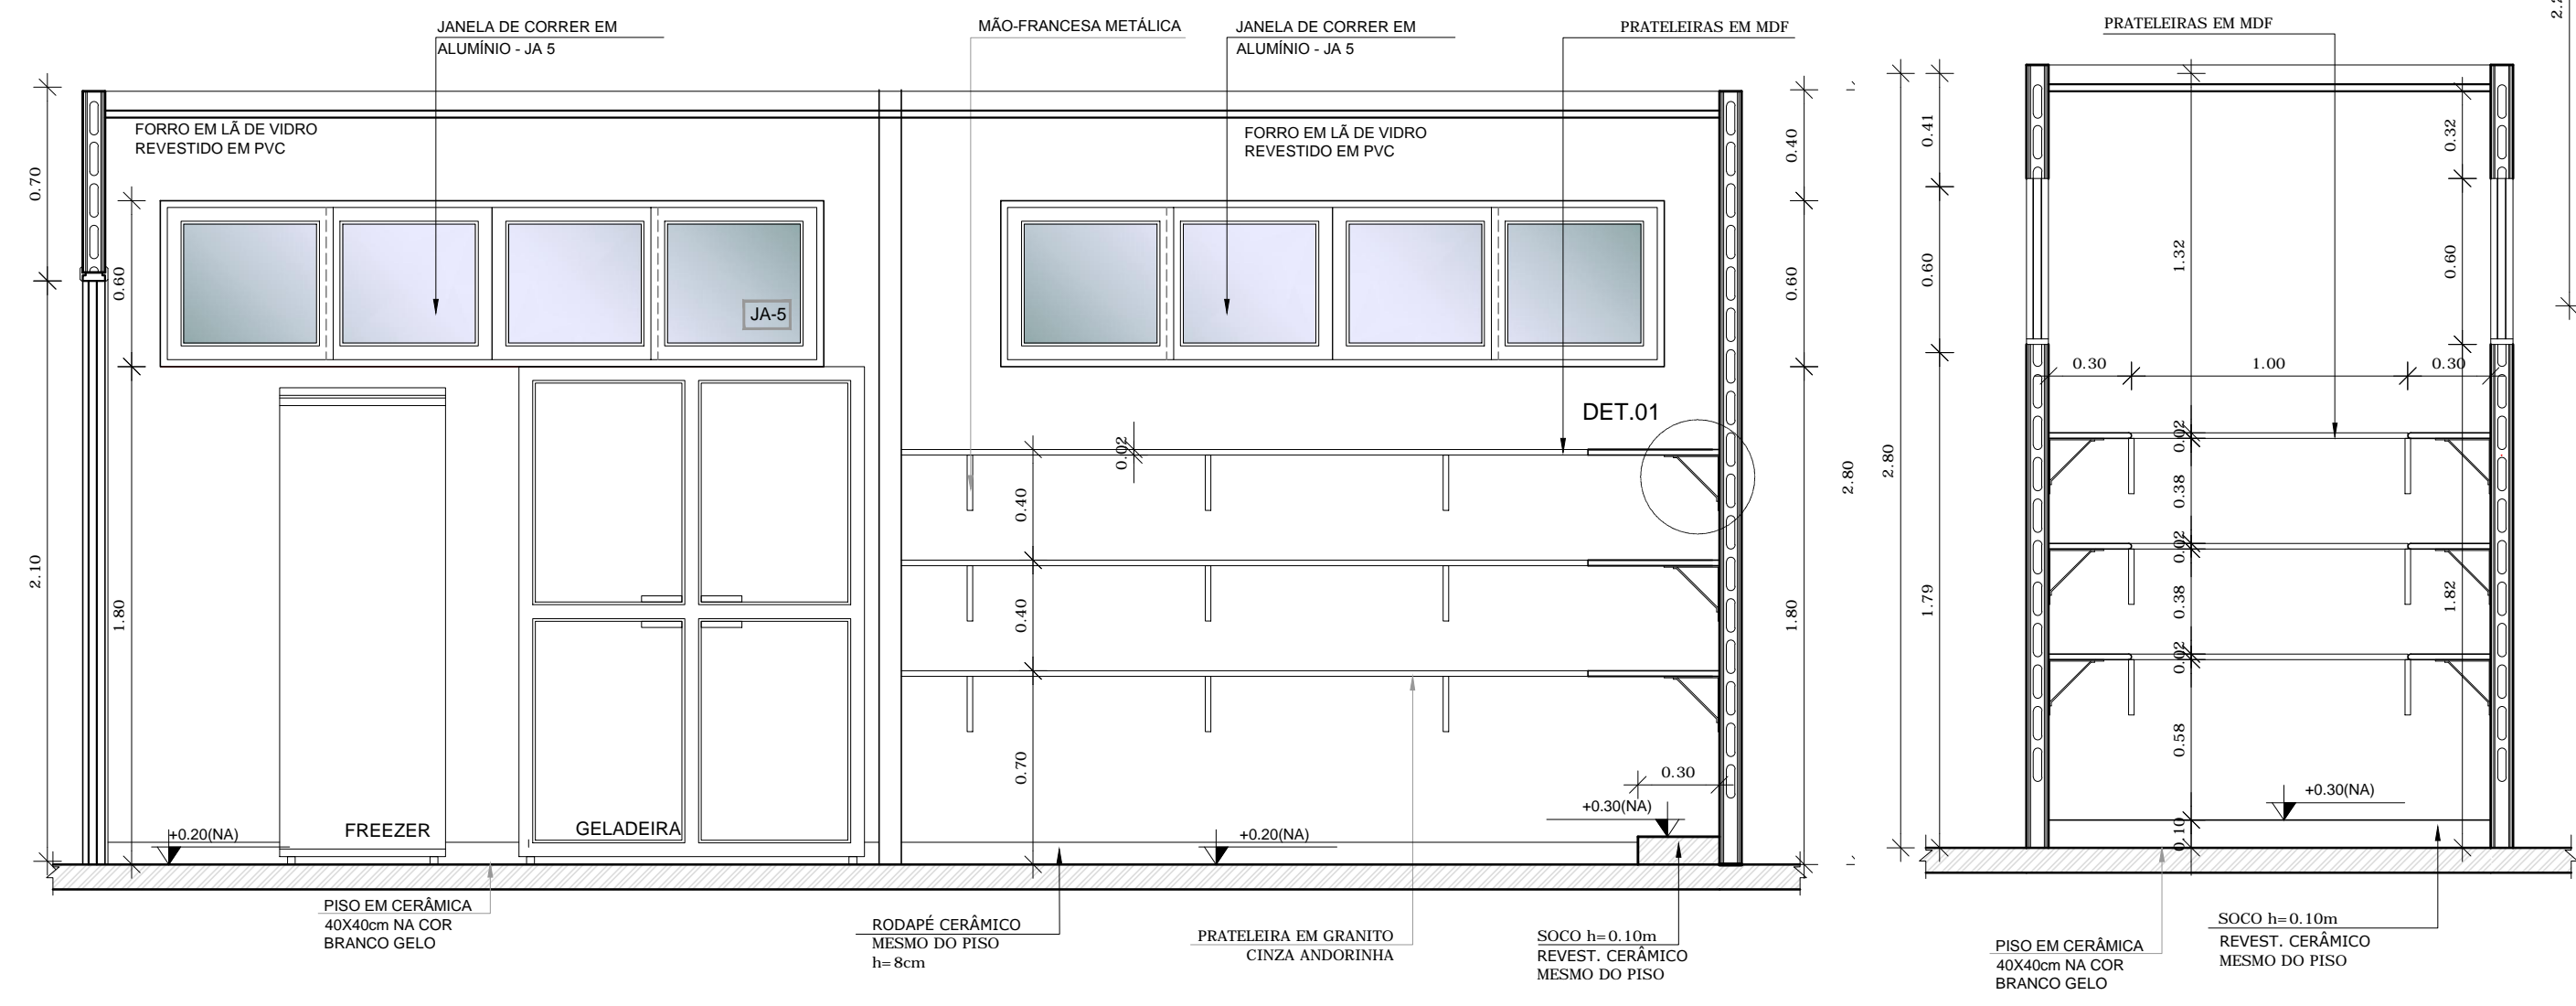


**2 VISTA 01 - DESPENSA**  
ESCALA 1/25

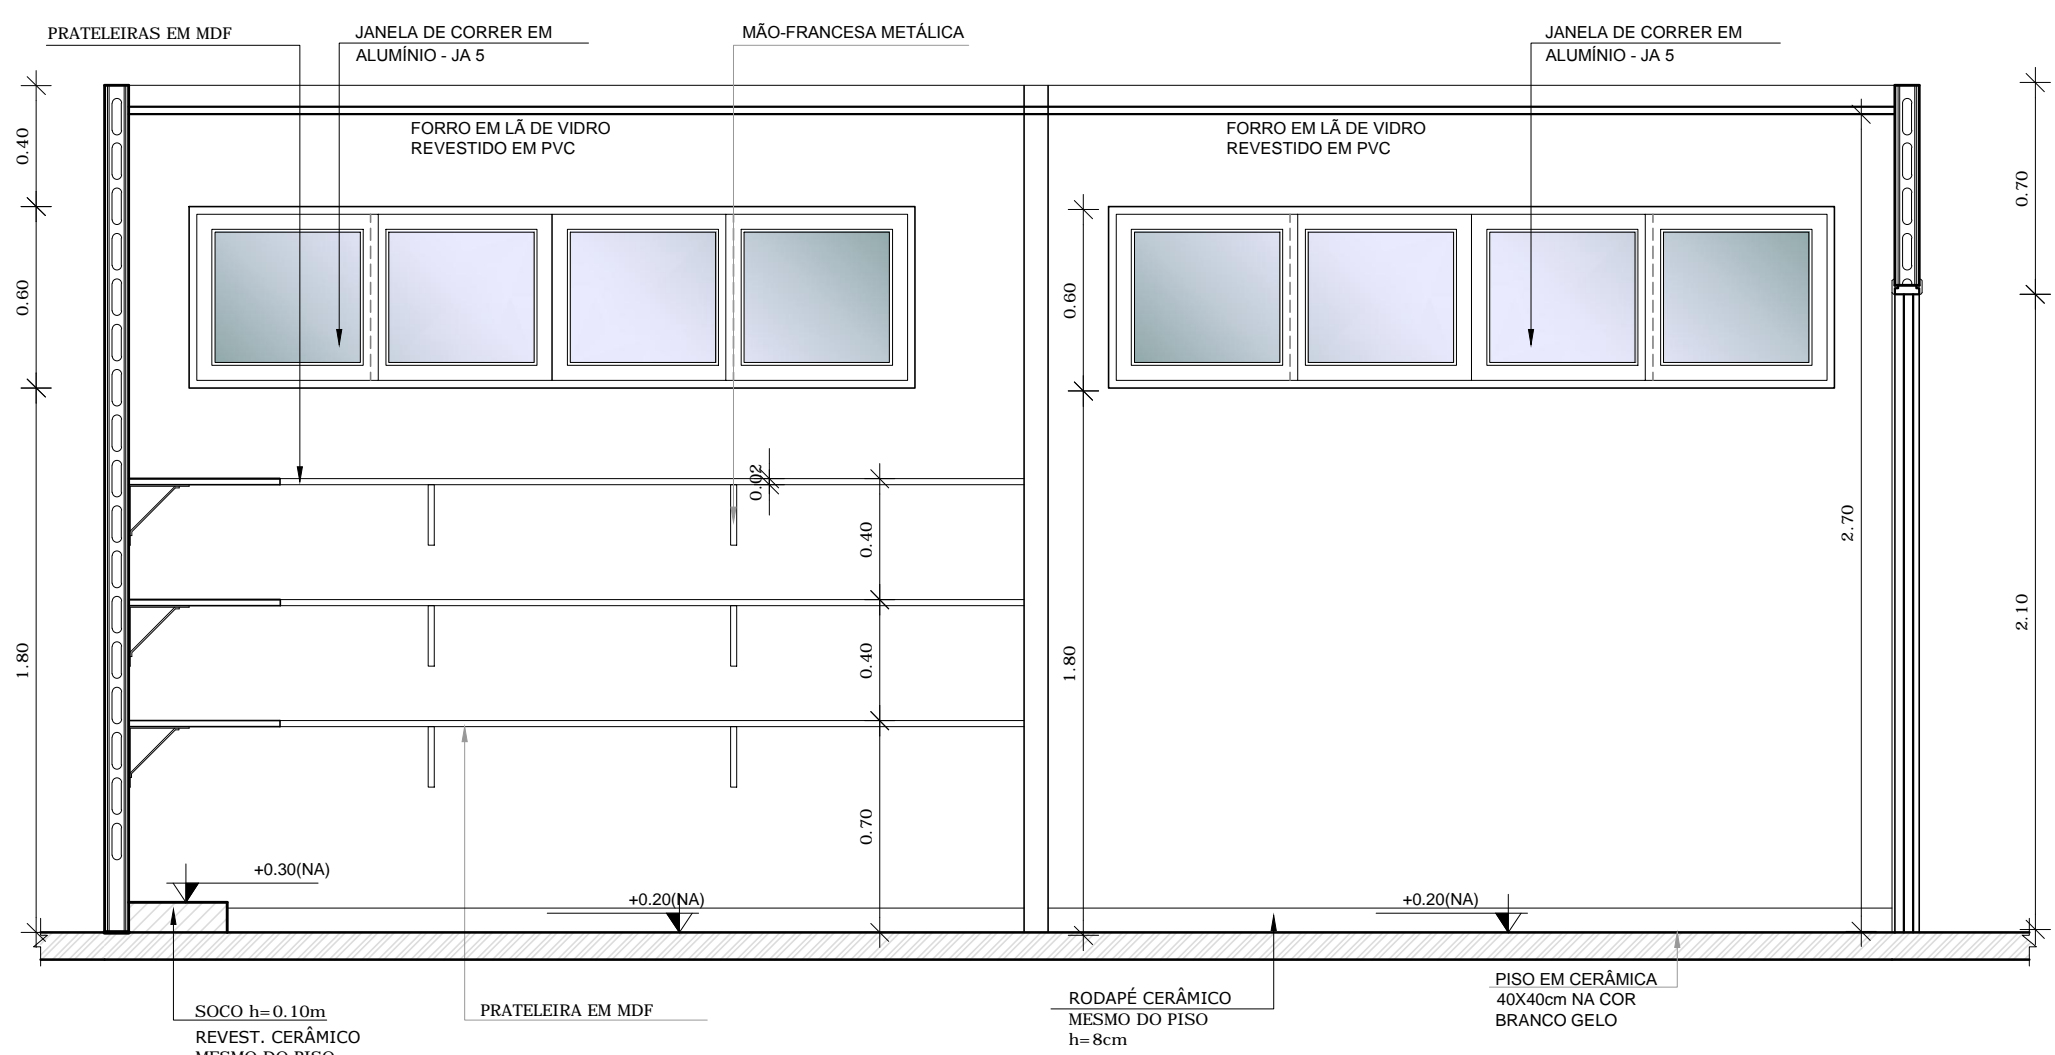


**4 VISTA 03 - DESPENSA**  
ESCALA 1/25


**3 VISTA 02 - DESPENSA**  
ESCALA 1/25

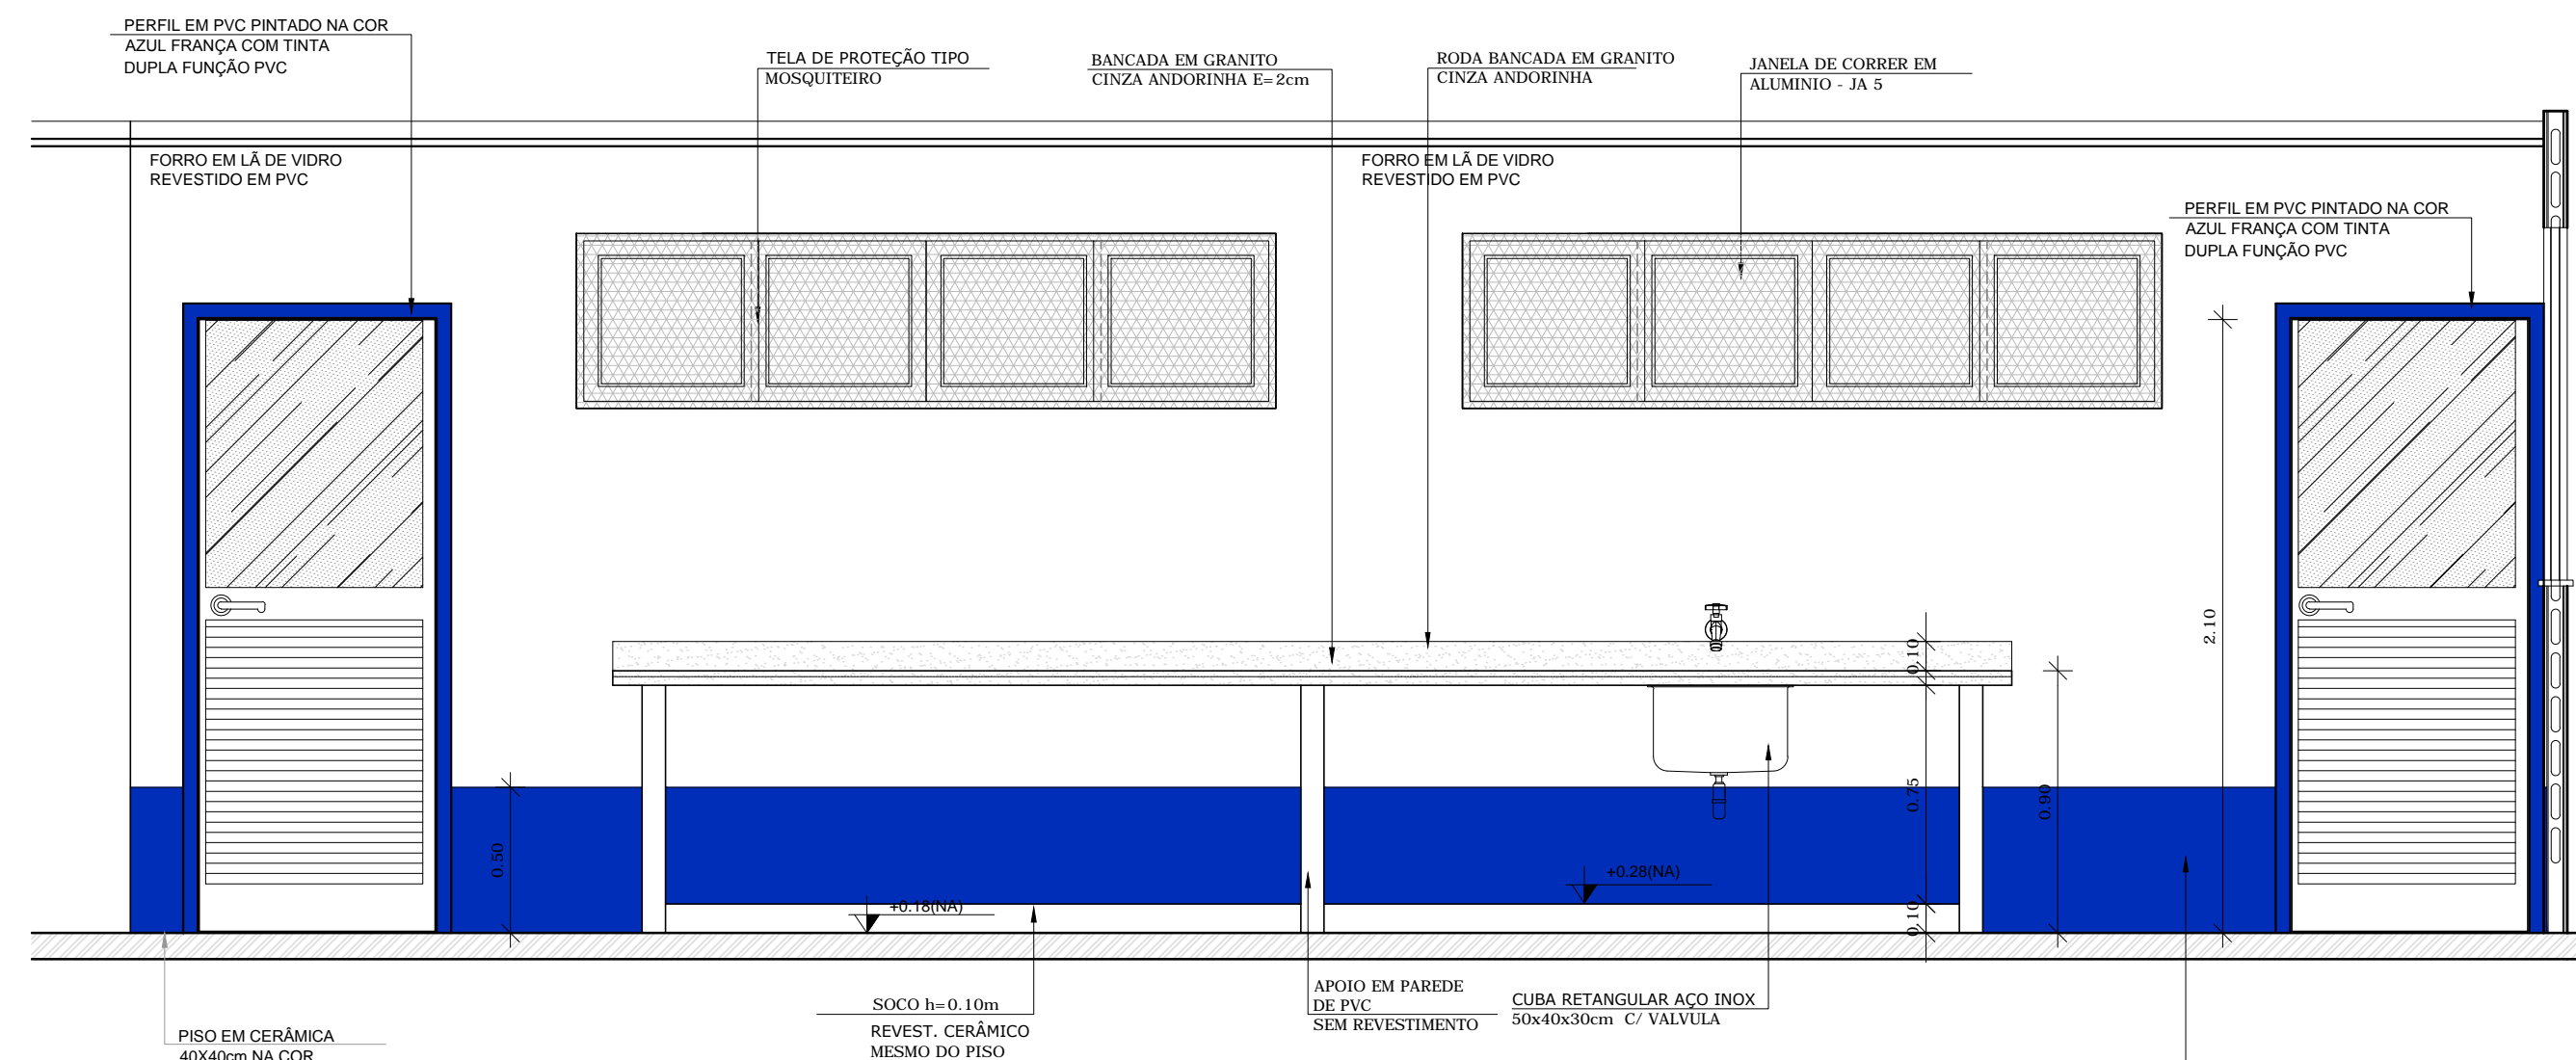


**8 VISTA 04 - RECEPÇÃO E PRÉ LAVAGEM**  
ESCALA 1/25

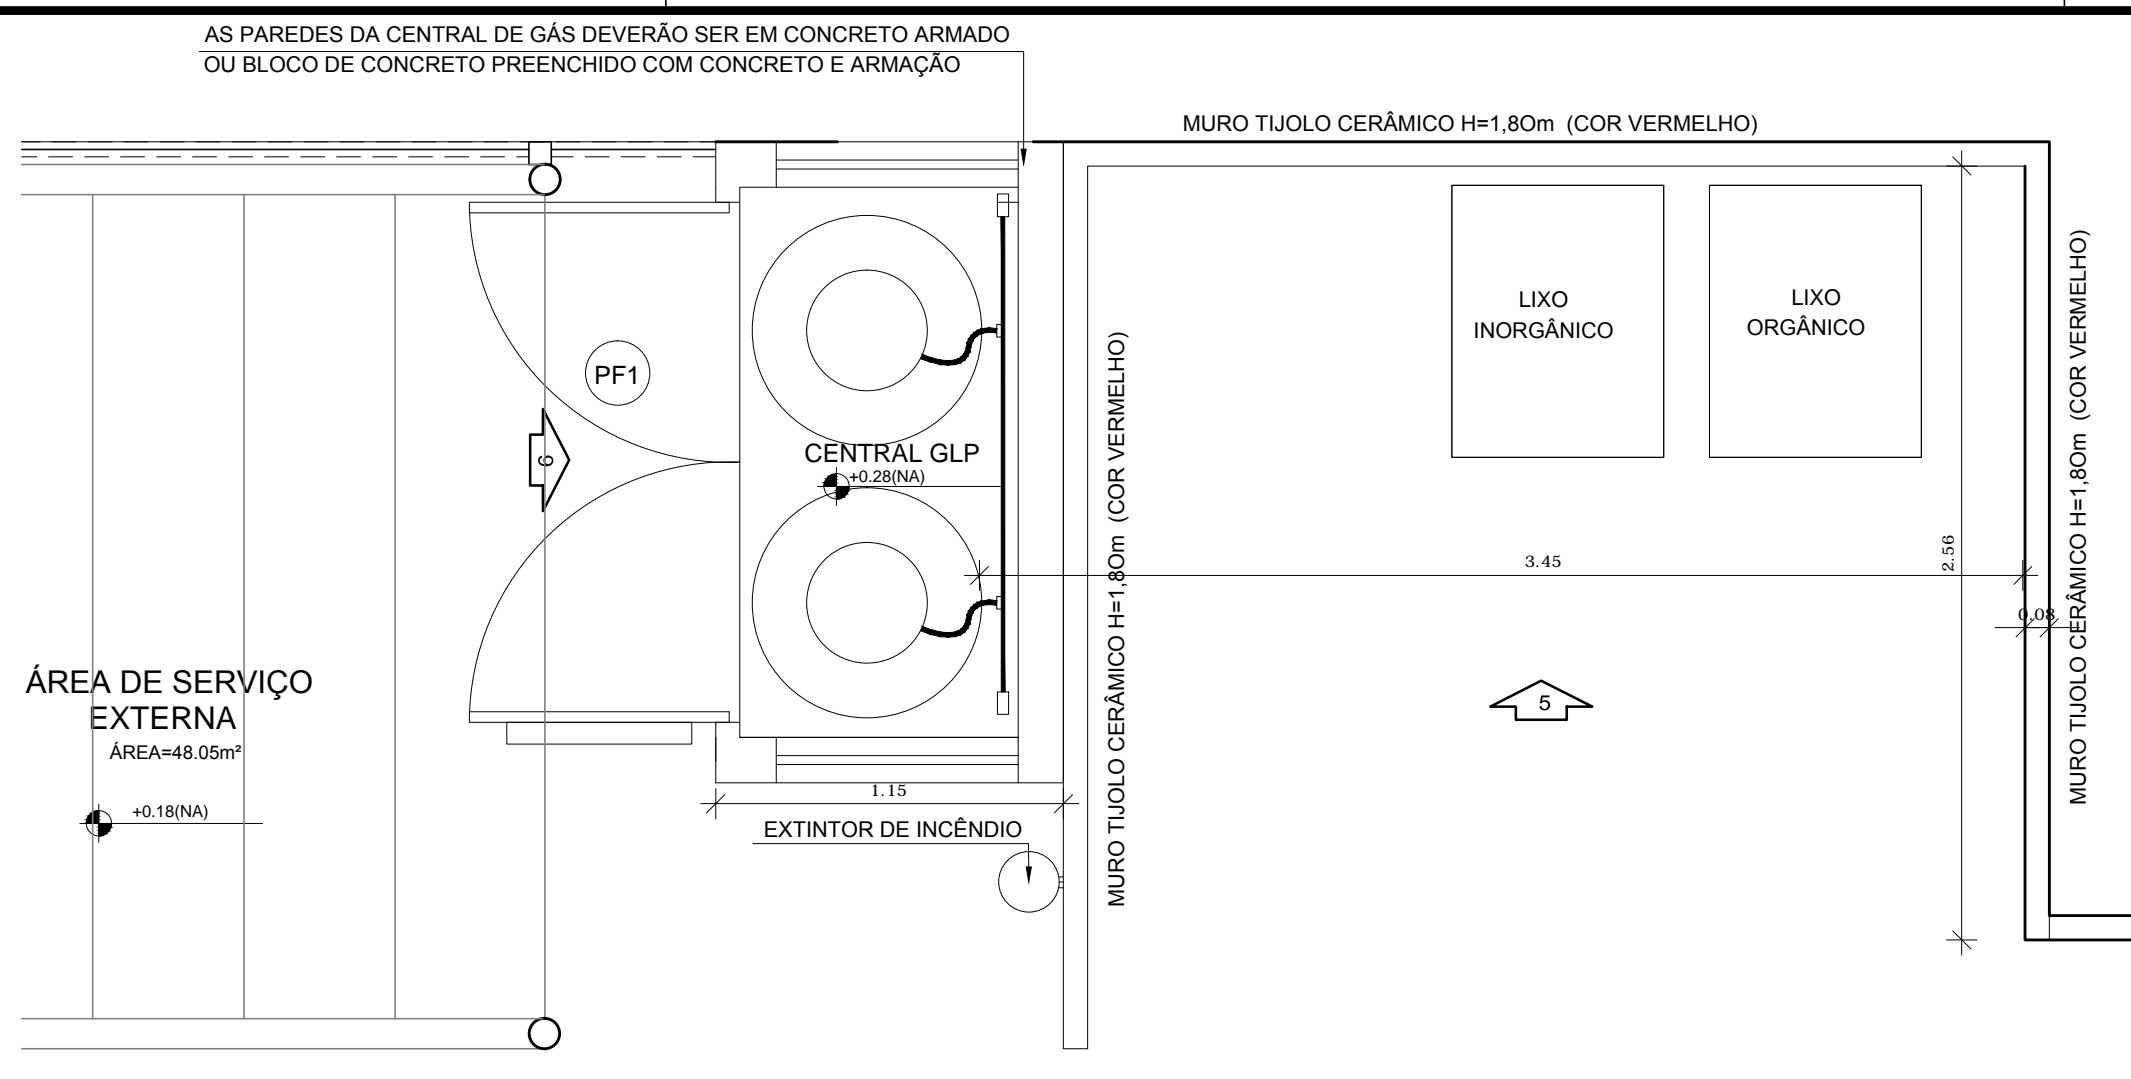


**5 PLANTA BAIXA - LIXO ORGÂNICO / INORGÂNICO**  
ESCALA 1/25

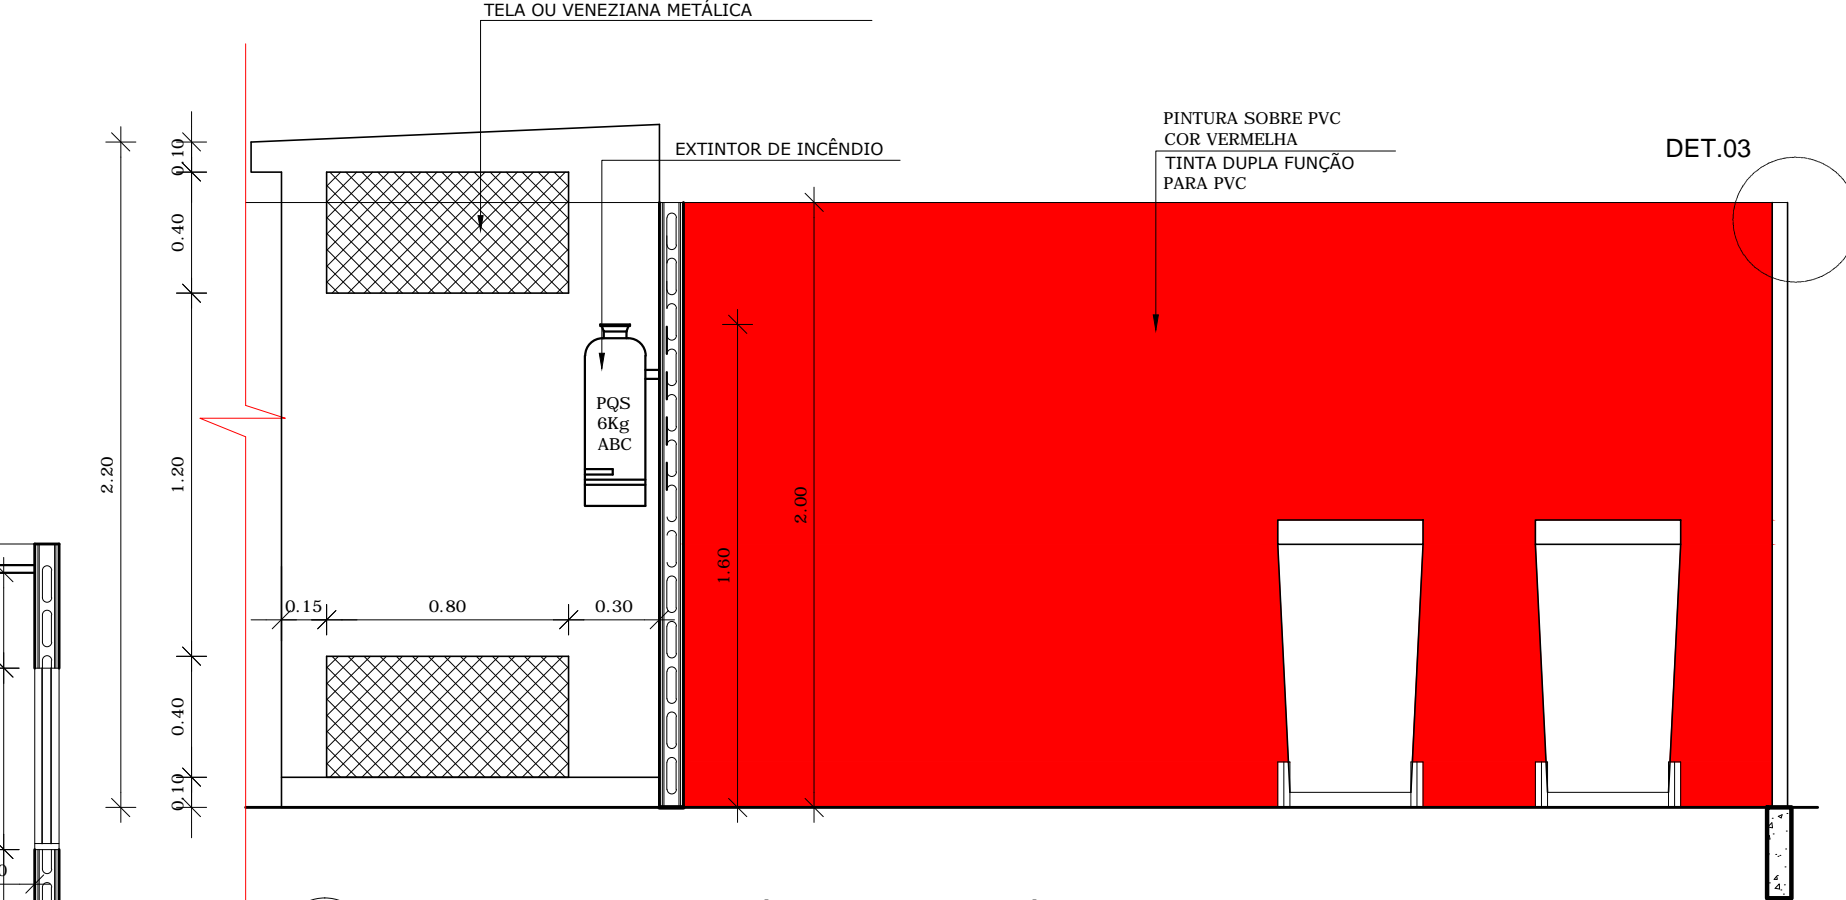


**8 VISTA 05 - LIXO ORGÂNICO / INORGÂNICO**  
ESCALA 1/25

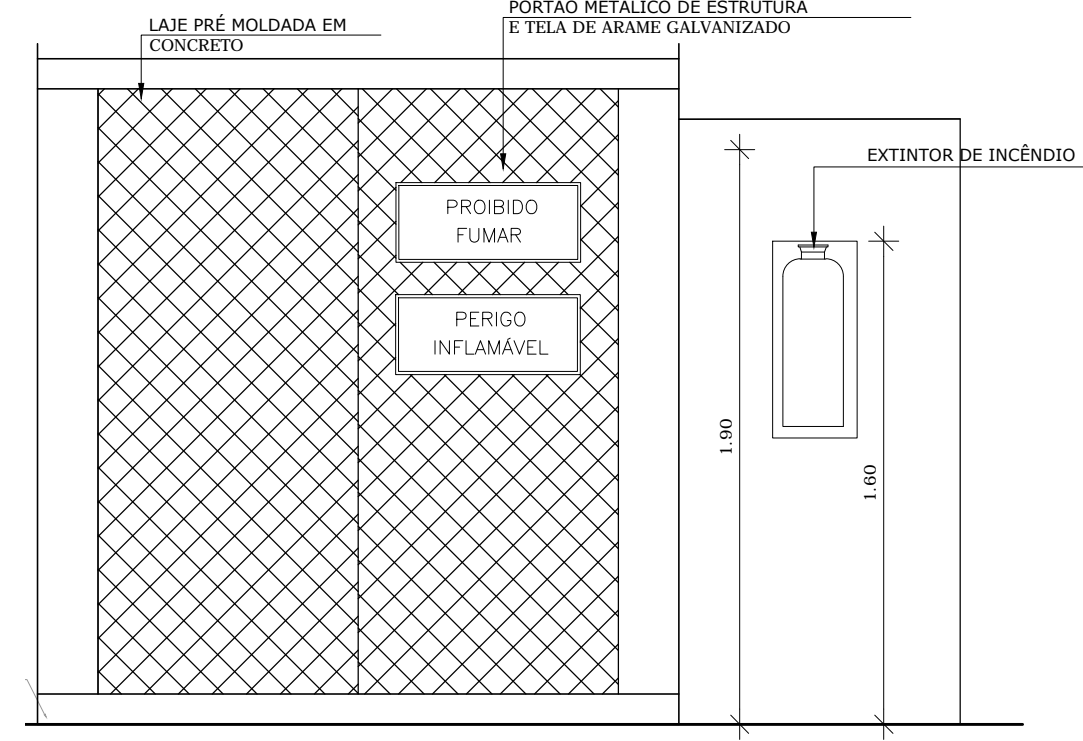


**7 VISTA 06 - CENTRAL GLP**  
ESCALA 1/25

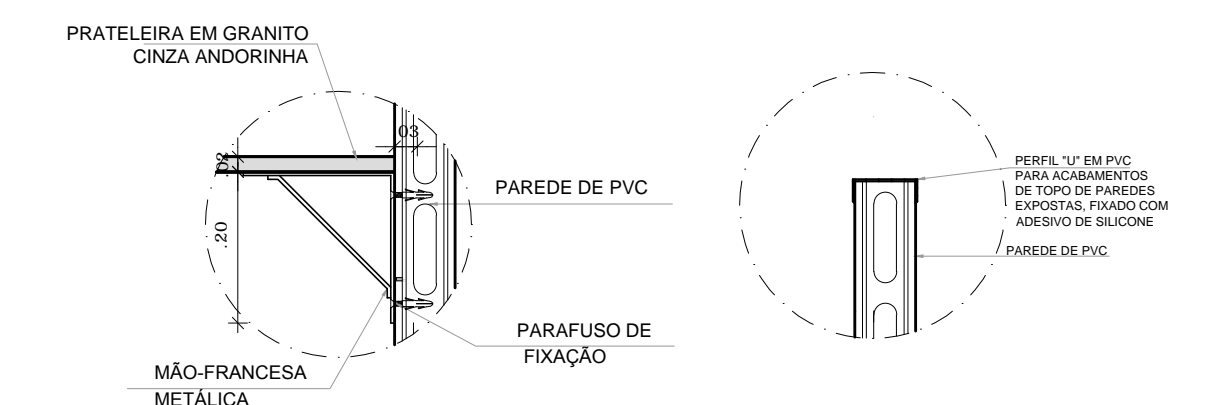


**8 DET 01 - MÃO FRANCESA**  
ESCALA 1/10

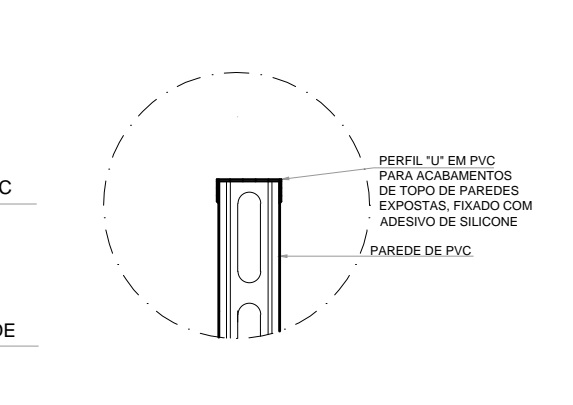

**9 DET 03 - ACAB. DE TOPO**  
ESCALA 1/10

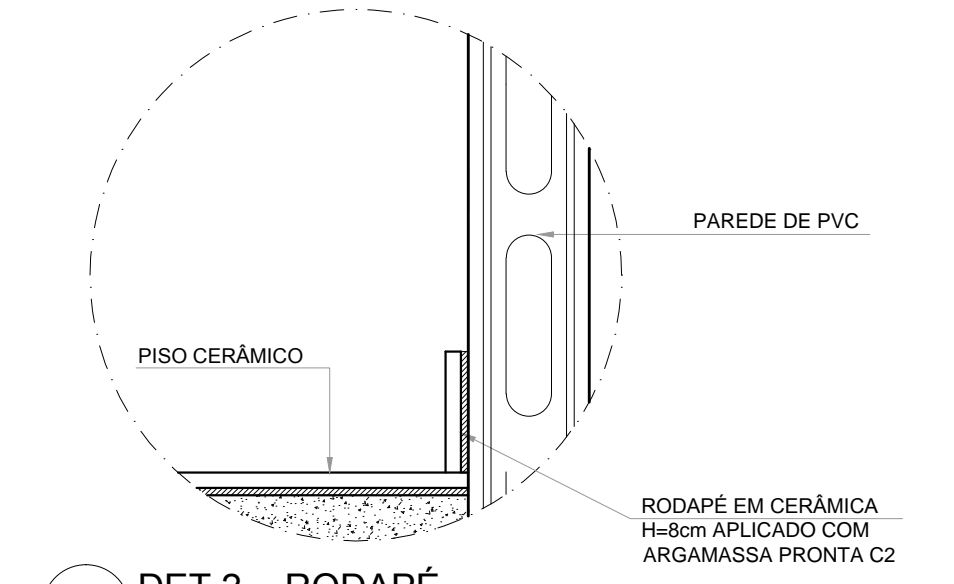

**10 DET 2 - RODAPÉ**  
ESCALA 1/5

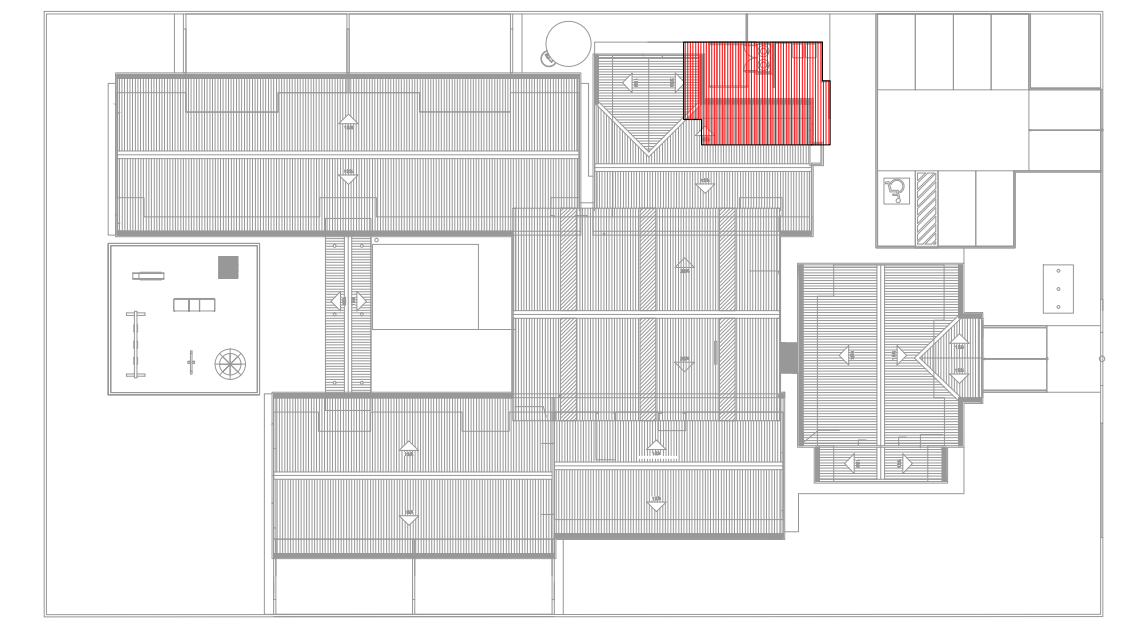

**CROQUI DE REFERÊNCIA**  
ESCALA 1/500

**PROJETO DE TRANSPOSIÇÃO SISTEMA CONCRETO PVC**

PROPRIETÁRIO:	
ENDEREÇO:	
MUNICÍPIO - UF:	
PROPRIETÁRIO	
RESP. TÉCNICO	CREA
ARQ. BRUNO DE FRANCO	5505-9
AUTOR DO PROJETO	CAU

DLFO	CREA
	RA

OBSERVAÇÕES:

**PROGRAMA PROINFÂNCIA - PROJETO TIPO B**  
**PROJETO DE ARQUITETURA**

COORDENAÇÃO CGEST - Coordenação Geral de Infraestrutura Educacional	AMPLIAÇÃO BLOCO DE SERVIÇOS AMPLIAÇÃO DESPENSA	ARQ
REVISÃO R.03 - 20/09/2013 R.04 - 16/10/2013 R.05 - 06/12/2013	ESCALA INDICADA DATA EMISSÃO ABRIL/2013	FRANCHA 26/36
FORMATO A1 (840x594)		