



1 PLANTA BAIXA - SANITÁRIOS CRECHE II
ESCALA 1/25

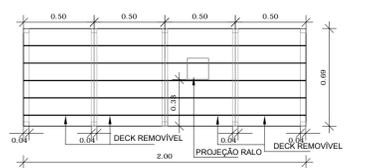


PLANTA - ESCALA 1/25

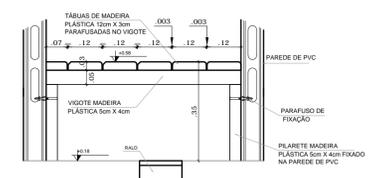


CORTE - ESCALA 1/50


6 DETALHE DECK
ESCALA INDICADA

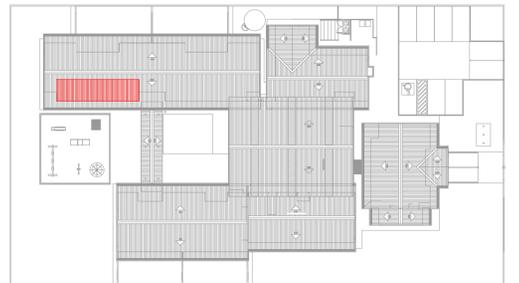


CROQUI DE REFERÊNCIA
ESCALA 1/500

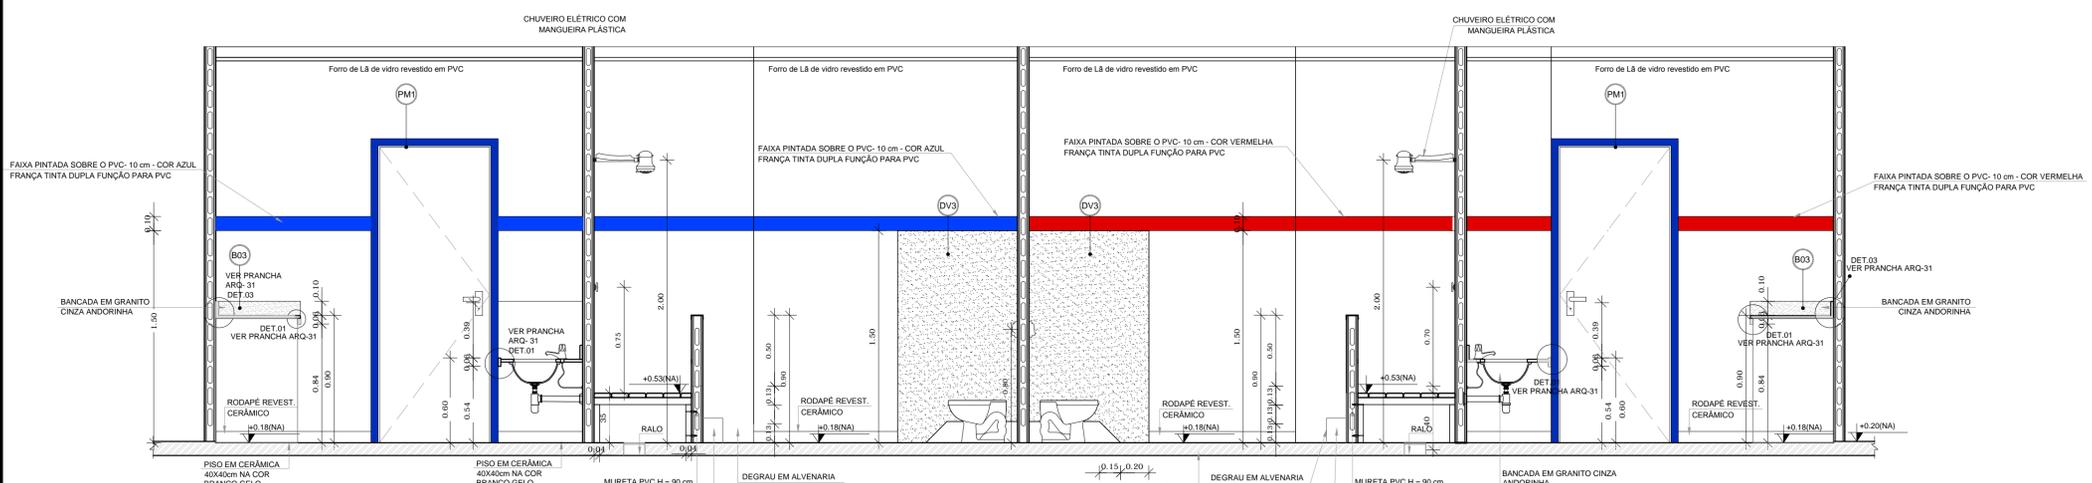


2 VISTA 01 - SANITÁRIOS CRECHE II
ESCALA 1/25

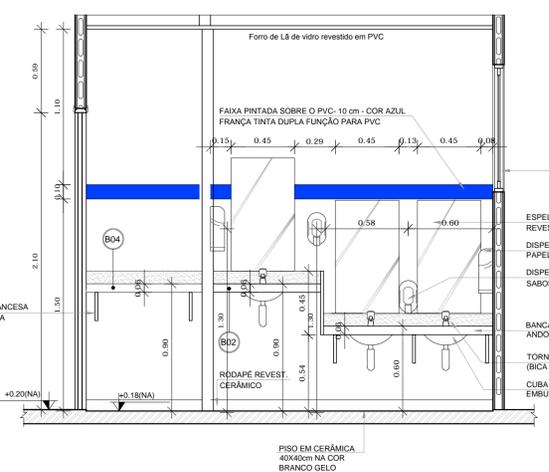

3 VISTA 02 - SANITÁRIOS CRECHE II
ESCALA 1/25

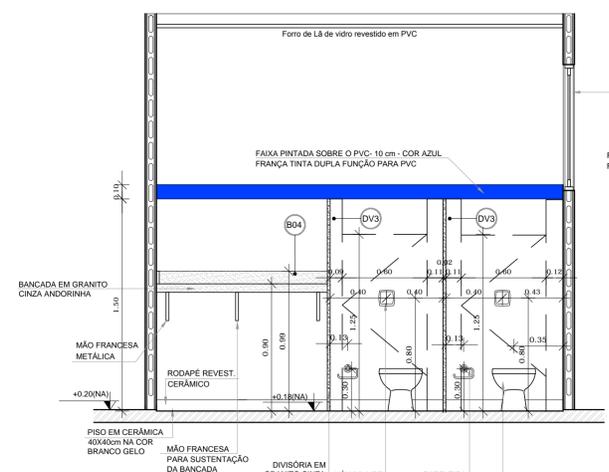

4 VISTA 03 - SANITÁRIOS CRECHE II
ESCALA 1/25

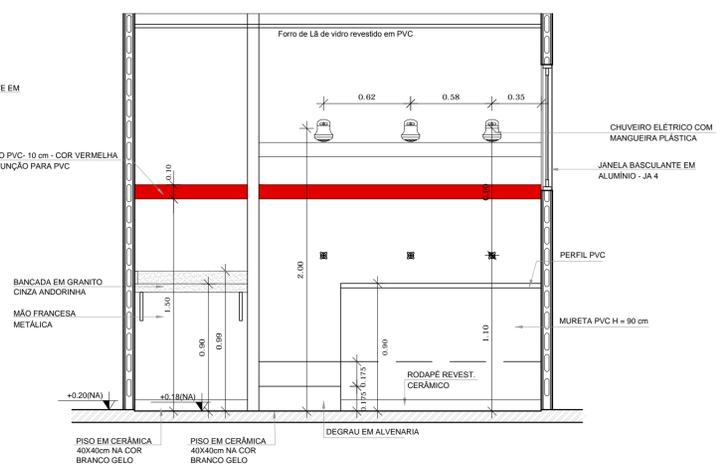

5 VISTA 04 - SANITÁRIOS CRECHE II
ESCALA 1/25



**PROJETO DE TRANSPOSIÇÃO
SISTEMA CONCRETO PVC**

PROPRIETÁRIO :	
ENDEREÇO:	
MUNICÍPIO - UF:	
PROPRIETÁRIO	
RESP. TÉCNICO	CREA
ARQ. BRUNO DE FRANCO	5506-9
AUTOR DO PROJETO	CAU

DLFO	CREA
	RA

OBSERVAÇÕES:

PROGRAMA PROINFÂNCIA - PROJETO TIPO B
PROJETO DE ARQUITETURA

COORDENAÇÃO CGEST - Coordenação Geral de Infraestrutura Educacional	AMPLIAÇÃO BLOCO PEDAGÓGICO 1 SANITÁRIOS CRECHE II	ARQ
REVISÃO R.03 - 20/09/2013 R.04 - 16/10/2013 R.05 - 06/12/2013	ESCALA INDICADA DATA EMISSÃO ABRIL/2013	FRANCHA 30/36