




VISTA FRONTAL
ESCALA 1:20

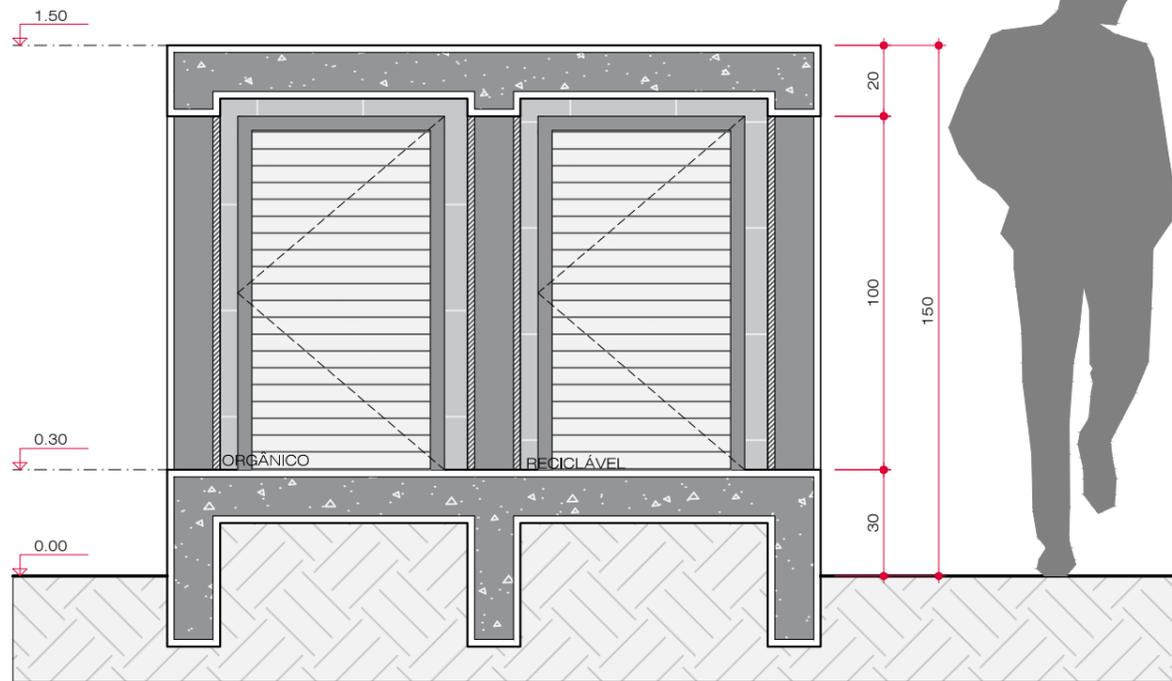

CORTE AA
ESCALA 1:20

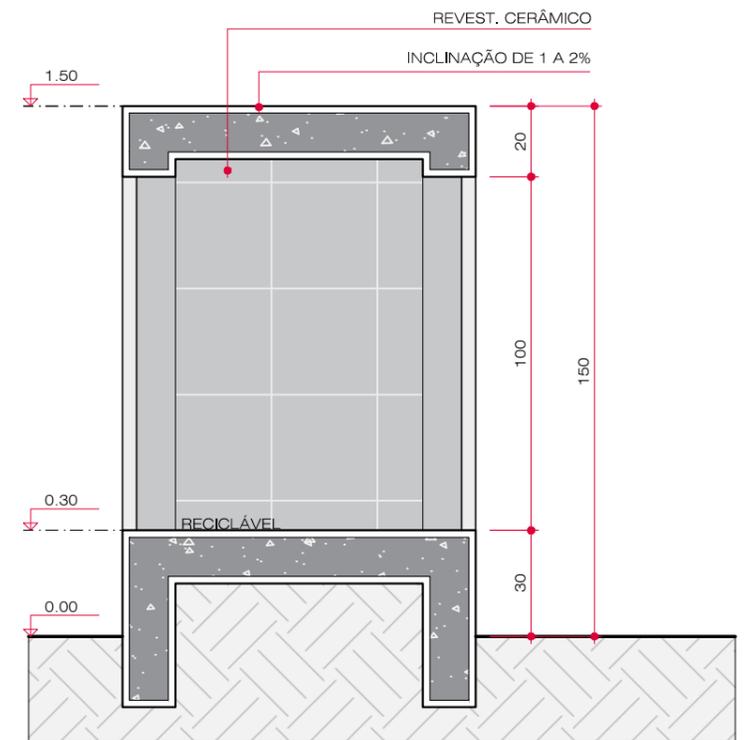

CORTE BB
ESCALA 1:20

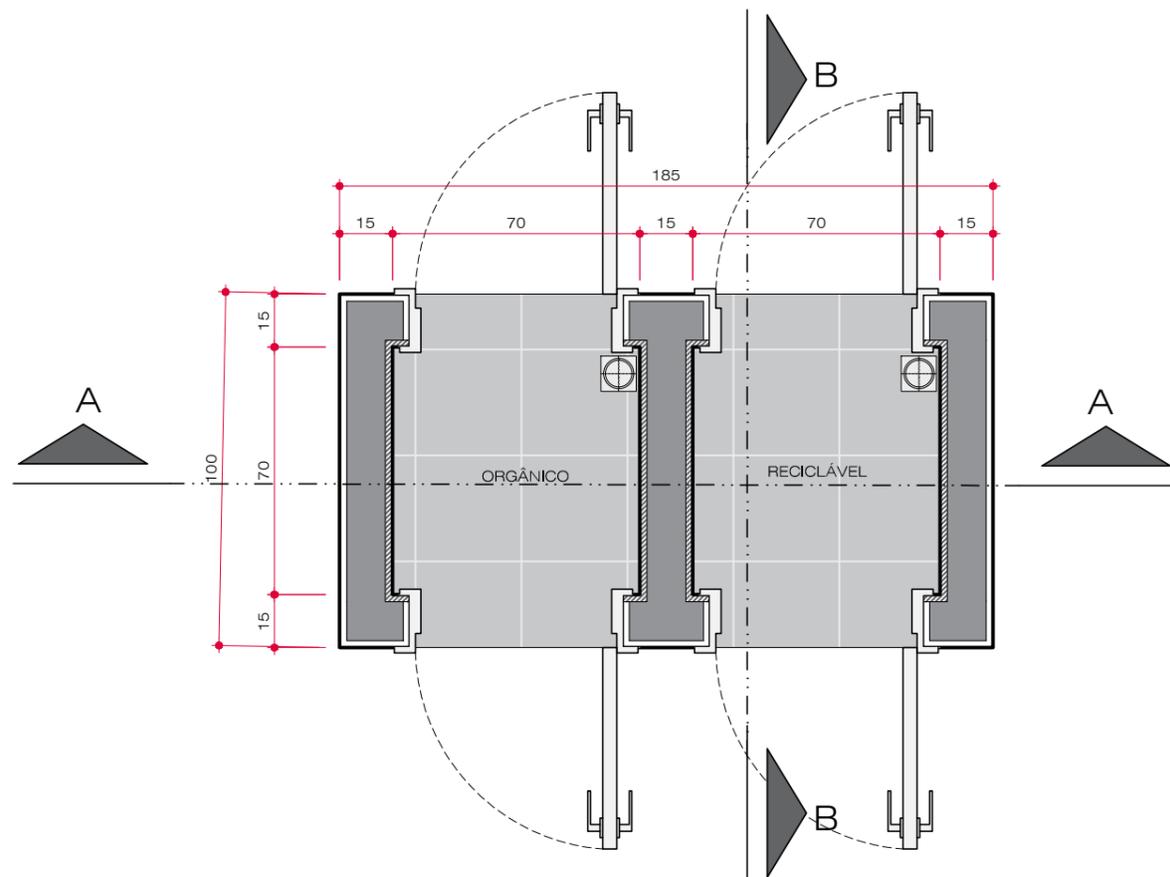

PLANTA BAIXA LIXEIRA HORIZONTAL
ESCALA 1:20

		OBRA: PADRÃO DE LIXEIRA VERTICAL	
ESPECIFICAÇÃO: PLANTA BAIXA CORTE AA E CORTE BB ELEVAÇÕES 01 E 02		ÁREA TOTAL —	ESCALA Indicada
AUTOR DO PROJETO ARQUITETO E URBANISTA Eduarda Von Mühlen Gurański CAU: A 253699-4 PR		PROPRIETÁRIO Município de Pato Branco 76.995.448/0001-54	DATA 13/08/2021
AUTOR DO PROJETO ARQUITETO E URBANISTA —		DESENHO Eduarda Von	
QUADRA —	LOTE —	ENDEREÇO DA OBRA —	MATRÍCULA —
VERSÃO 01	DATA —	ALTERAÇÃO —	PRANCHA A3 A 01 / 02
Z:\Aprovação de Projeto\Documentação\Editáveis\Padrão de Lixeira.dwg			IMPRESSO EM 22/09/2021 planejamento@patobranco.pr.gov.br