



DETALHAMENTO 01

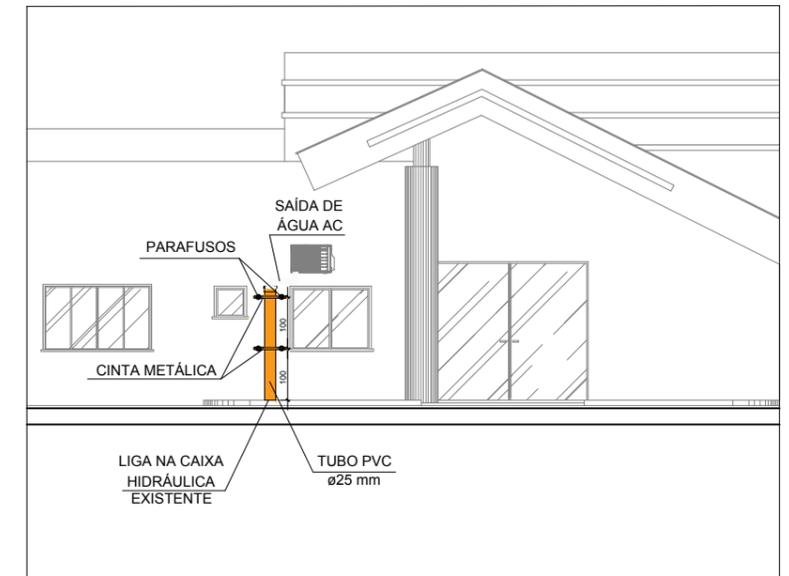


DETALHE-FIXAÇÃO DUTO SEM ESCALA

DETALHAMENTO 02

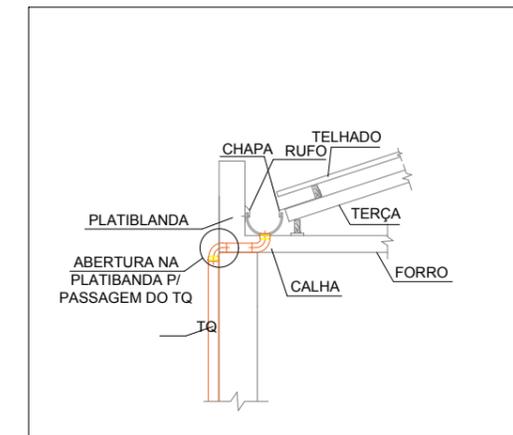

DETALHE-PASSAGEM DO TQ PELA PLATIBANDA SEM ESCALA

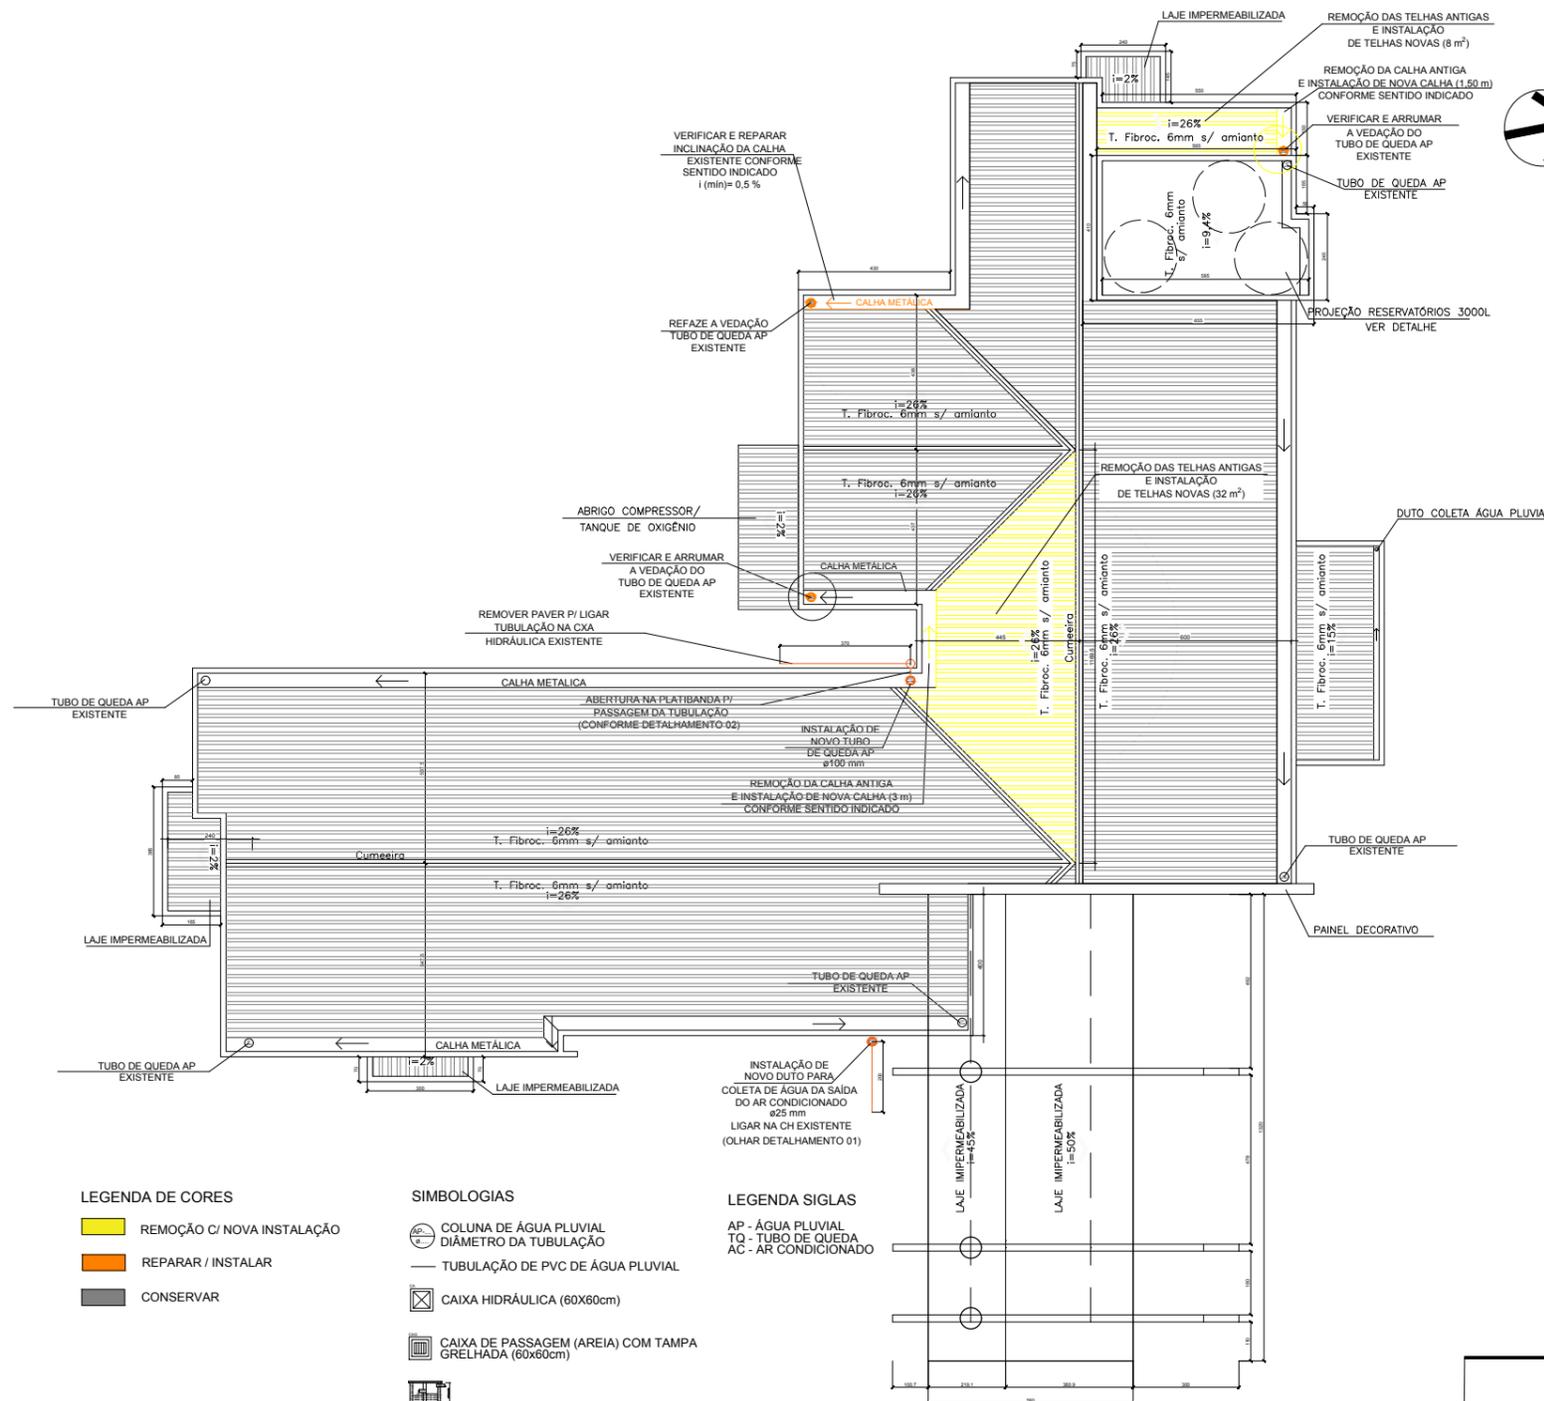

LEGENDA DE CORES

- REMOÇÃO C/ NOVA INSTALAÇÃO
- REPARAR / INSTALAR
- CONSERVAR

SIMBOLOGIAS

- COLUNA DE ÁGUA PLUVIAL DIÂMETRO DA TUBULAÇÃO
- TUBULAÇÃO DE PVC DE ÁGUA PLUVIAL
- CAIXA HIDRÁULICA (60x60cm)
- CAIXA DE PASSAGEM (AREIA) COM TAMPA GRELHADA (60x60cm)

LEGENDA SIGLAS

- AP - ÁGUA PLUVIAL
- TQ - TUBO DE QUEDA
- AC - AR CONDICIONADO

PLANTA BAIXA DE REFORMA ESCALA 1:200

MUNICÍPIO DE PATO BRANCO  
 Secretaria de Planejamento Urbano

OBRA: REFORMA DA UNIDADE BÁSICA DE SAÚDE FRARON		ÁREA TOTAL 540,40	ESCALA Indicada
ESPECIFICAÇÃO: PLANTA BAIXA DE REFORMA DA COBERTURA DETALHES		DATA 07/06/2021	DESENHO
AUTOR DO PROJETO ENGENHEIRA CIVIL PATRICIA WINGENZI CREA-PR 192266/D		PROPRIETÁRIO Município de Pato Branco 76.995.448/0001-54	
QUADRA 1626	LOTE 05	ENDEREÇO DA OBRA RUA 21 DE ABRIL, SÃO CRISTÓVÃO, PATO BRANCO - PR	MATRICULA
VERSÃO	DATA	ALTERAÇÃO	DESENHO

A  
 03 / 03

:stos\UBS - Unidades Básicas de Saúde\UBS SÃO CRISTÓVÃO\Arquitetônico\Projeto Reforma 2021\REFORMA UBS - BAIRRO SÃO CRISTÓVÃO - final.dwg IMPRESSO EM 05/04/2022 planejamentourbano@patobranco.pr.gov.br