



A

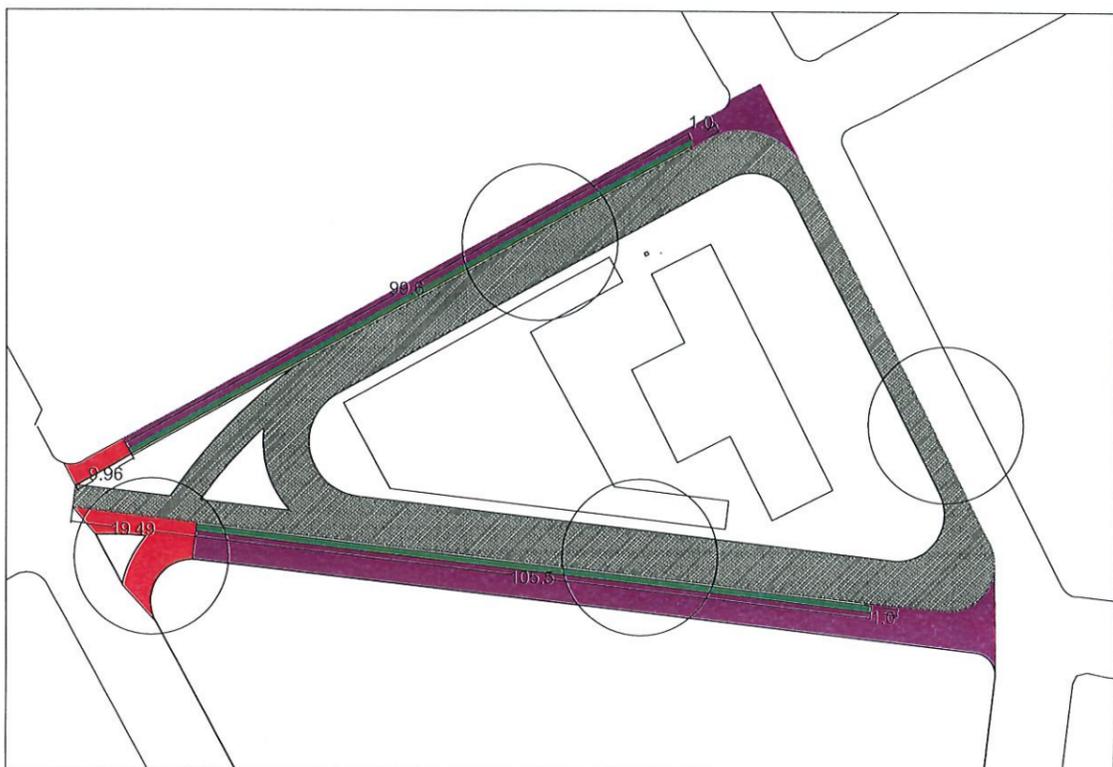


PLANTA BAIXA - PAVIMENTAÇÃO

LEGENDA

- PAVIMENTO DE CONCRETO - A: 1924m²
- RECAPE ASFÁLTICO SOBRE PAV EXISTENTE - A: 602,75m²
- REFORÇO DE BASE - 205,10m²
- PAV NOVA - 145,80m²

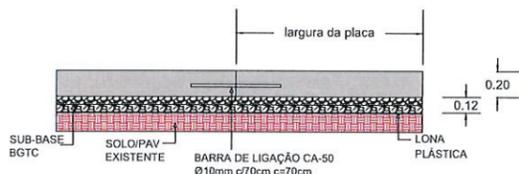

DETALHE 01PR - CORTE TRANSVERSAL

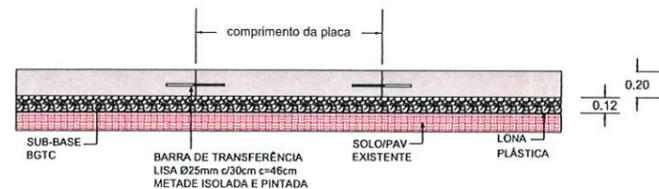


DETALHE 02PR - CORTE LONGITUDINAL


Detalhes	Barra Lisa Aço Ø25mm	Juntas Transversais			Juntas Longitudinais			
		Comprimento unitário (m)	Comprimento Total (m)	Peso (kg) + 10%	Aço CA-50 Ø10mm	Comprimento unitário (m)	Comprimento Total (m)	Peso (kg) + 10%
1	408	0,46	187,68	128	111	0,70	363,30	1540
2	628	0,46	288,88	197	65	0,70	485,10	2056
3	336	0,46	154,56	105	92	0,70	299,60	1270
4	120	0,46	55,2	38	33	0,70	107,10	454
5	13	0,46	5,98	5	0	0,70	9,10	39
6	251	0,46	115,46	79	40	0,70	203,70	864
				552				6223

B


B

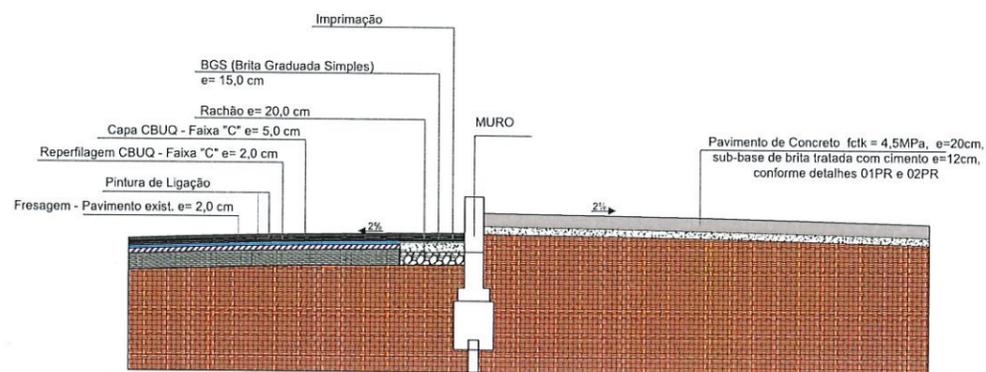


DETALHE 01

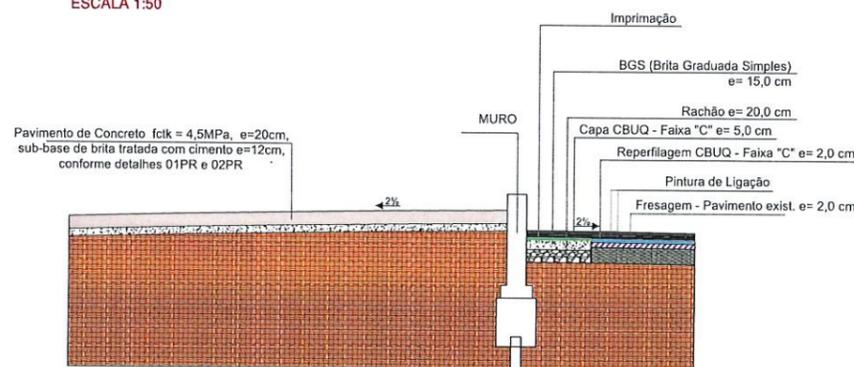

DETALHE 02

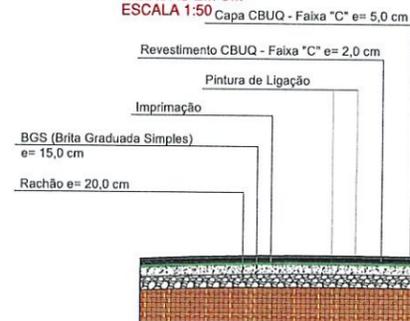

DETALHE 03

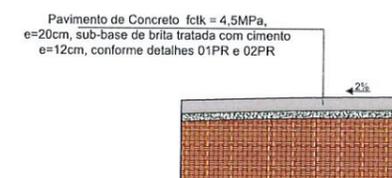

DETALHE 04

OBSERVAÇÃO:

A diferença entre o nível da pista de carros e o nível da pista de ônibus nos detalhes 01 e 02 são variáveis ao longo do trecho, em alguns trechos o nível da pista de carros está em nível mais alto que a de ônibus. Os níveis exatos aparecem no projeto urbanístico e no projeto estrutural das muretas.

MUNICÍPIO DE PATO BRANCO
Secretaria de Engenharia e Obras
Rua Caramuru, 271 - Centro
Fone/Fax (46) 3223-2509
engenharia@patobranco.pr.gov.br

PROJETO DE PAVIMENTO RÍGIDO DE CONCRETO

MUNICÍPIO DE PATO BRANCO

PROJETO DE PAVIMENTAÇÃO

PLANTA BAIXA PAVIMENTAÇÃO E DETALHE PAV ASFÁLTICA E DE CONCRETO

ALANA PAULA MULHMANN

JORGE EDUARDO CHIOQUETA

01/02

124 4570

124 4560

01


02

03


04

05


A

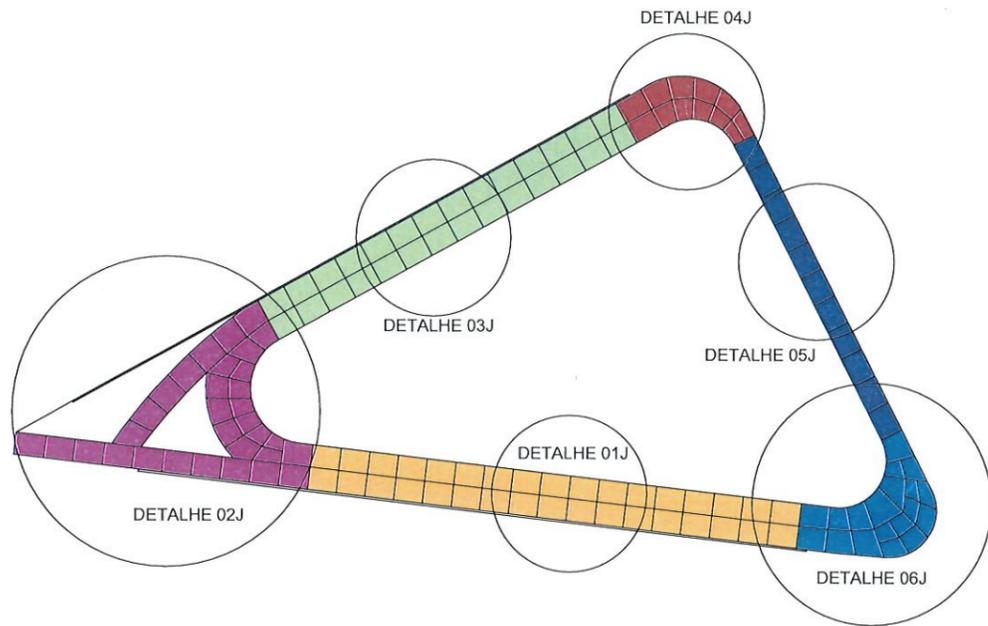

PLANTA BAIXA - JUNTAS DE DILATAÇÃO
 MEDIDAS EM M
 ESCALA 1:500

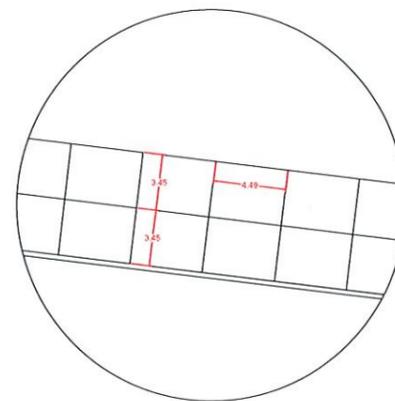


DETALHE 01J
 MEDIDAS EM M
 ESCALA 1:200

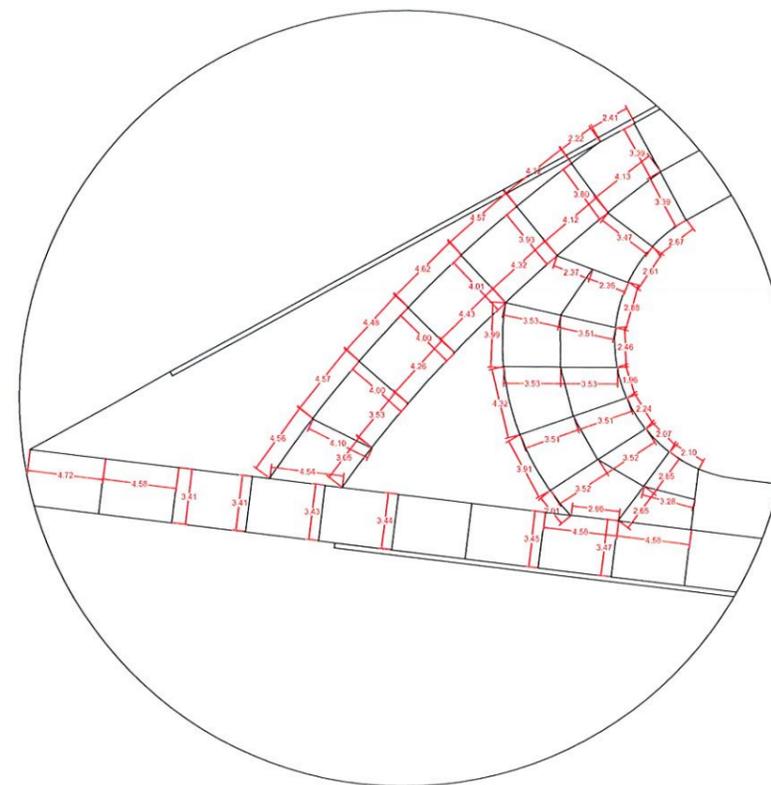


DETALHE 02J
 MEDIDAS EM M
 ESCALA 1:200


B

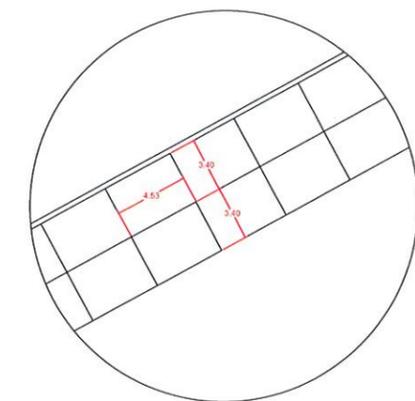


DETALHE 03J
 MEDIDAS EM M
 ESCALA 1:200

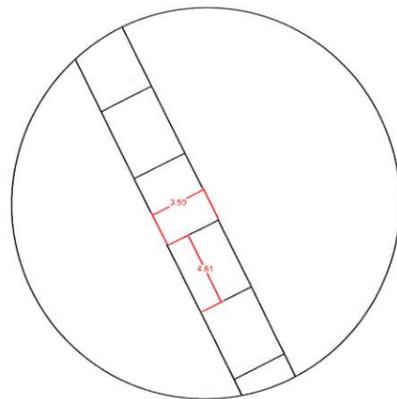

DETALHE 05J
 MEDIDAS EM M
 ESCALA 1:200

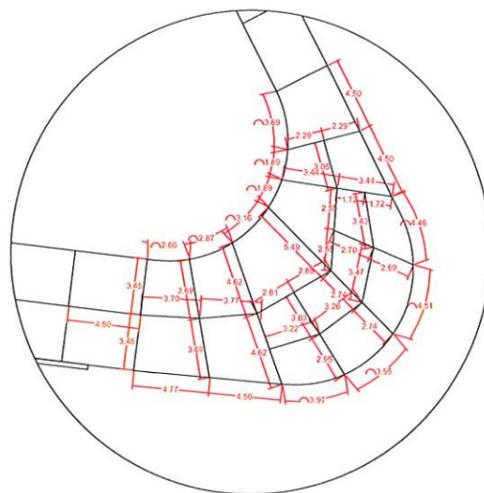

DETALHE 06J
 MEDIDAS EM M
 ESCALA 1:200

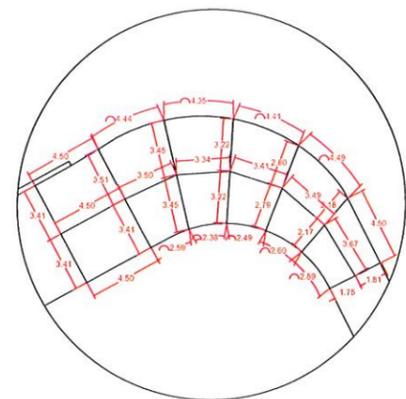

DETALHE 04J
 MEDIDAS EM M
 ESCALA 1:200

01

02

03

04

MUNICÍPIO DE PATO BRANCO			
Secretaria de Engenharia e Obras			
Rua Caramuru, 271 - Centro			
Fone/Fax (46) 3223-2509			
engenharia@patobranco.pr.gov.br			
PROJETO:	PROJETO DE PAVIMENTO RÍGIDO DE CONCRETO	PRM/CRU:	
EMPRESA:	MUNICÍPIO DE PATO BRANCO	02/02	
TÍTULO:	PROJETO DE PAVIMENTAÇÃO	FECHA:	02/2011
CONT.:	PLANTA BAIXA E DETALHE DAS JUNTAS DE DILATAÇÃO	FECHA:	02/2011
PROJ.:	Alana Paula Mullmann	ENG. CIVIL	CREA-PR 124.491/D
PROJ.:	ALANA PAULA MULLMANN	ENG. CIVIL	CREA-PR 124.491/D
PROJ.:	Jorge Eduardo Chioqueta	ENG. CIVIL	CREA-PR 124.491/D

Município de Pato Branco
 JORGE EDUARDO CHIOQUETA
 Engenheiro Civil/Crea Pr 125426/D
 Port. 402/2013 de 26/04/2013