

SITUAÇÃO
Escala: 1/125

LEI Nº 050/00
Art. 30 - A responsabilidade dos projetos, especificações, cálculos e outros apresentados, cabe aos respectivos executores da obra.
Parágrafo único - A municipalidade não assumirá qualquer responsabilidade em razão de aprovação de projetos ou de obras mal executadas.
Pref. Mun. Pato Branco
APROVADO
Data: 08/04/2022
Sec. Planejamento Urbano


ESTE OBJETO FOI ANALISADO
COM BASE NAS LEIS 959/90,
46/2011 E SUAS ALTERAÇÕES.
EVENTUAIS INCOMPATIBILIDADES
COM JUTROS ORGÃOS SERÃO
DE RESPONSABILIDADE
DO AUTOR.



449863
CARTÓGIOS PATO BRANCO - SECRETARIA DE PLANEJAMENTO URBANO

OBRA: REFORMA NA UNIDADE BÁSICA DE SAÚDE DO BAIRRO FRARON	ÁREA TOTAL	PRANCHA U
ESPECIFICAÇÃO: MAPA DE GERAL DE LOCALIZAÇÃO	PRANCHA A3	01 / 03
AUTORA: PATRÍCIA VINCEZI 192.266/D PROPRIETÁRIO: PREFEITURA MUNICIPAL DE PATO BRANCO 76.995.448/0001-54	ESCALA INDICADA	DATA 27/05/2021
DESENHO		

MAPA DE PATO BRANCO / LOCALIZAÇÃO
Escala: 1/500

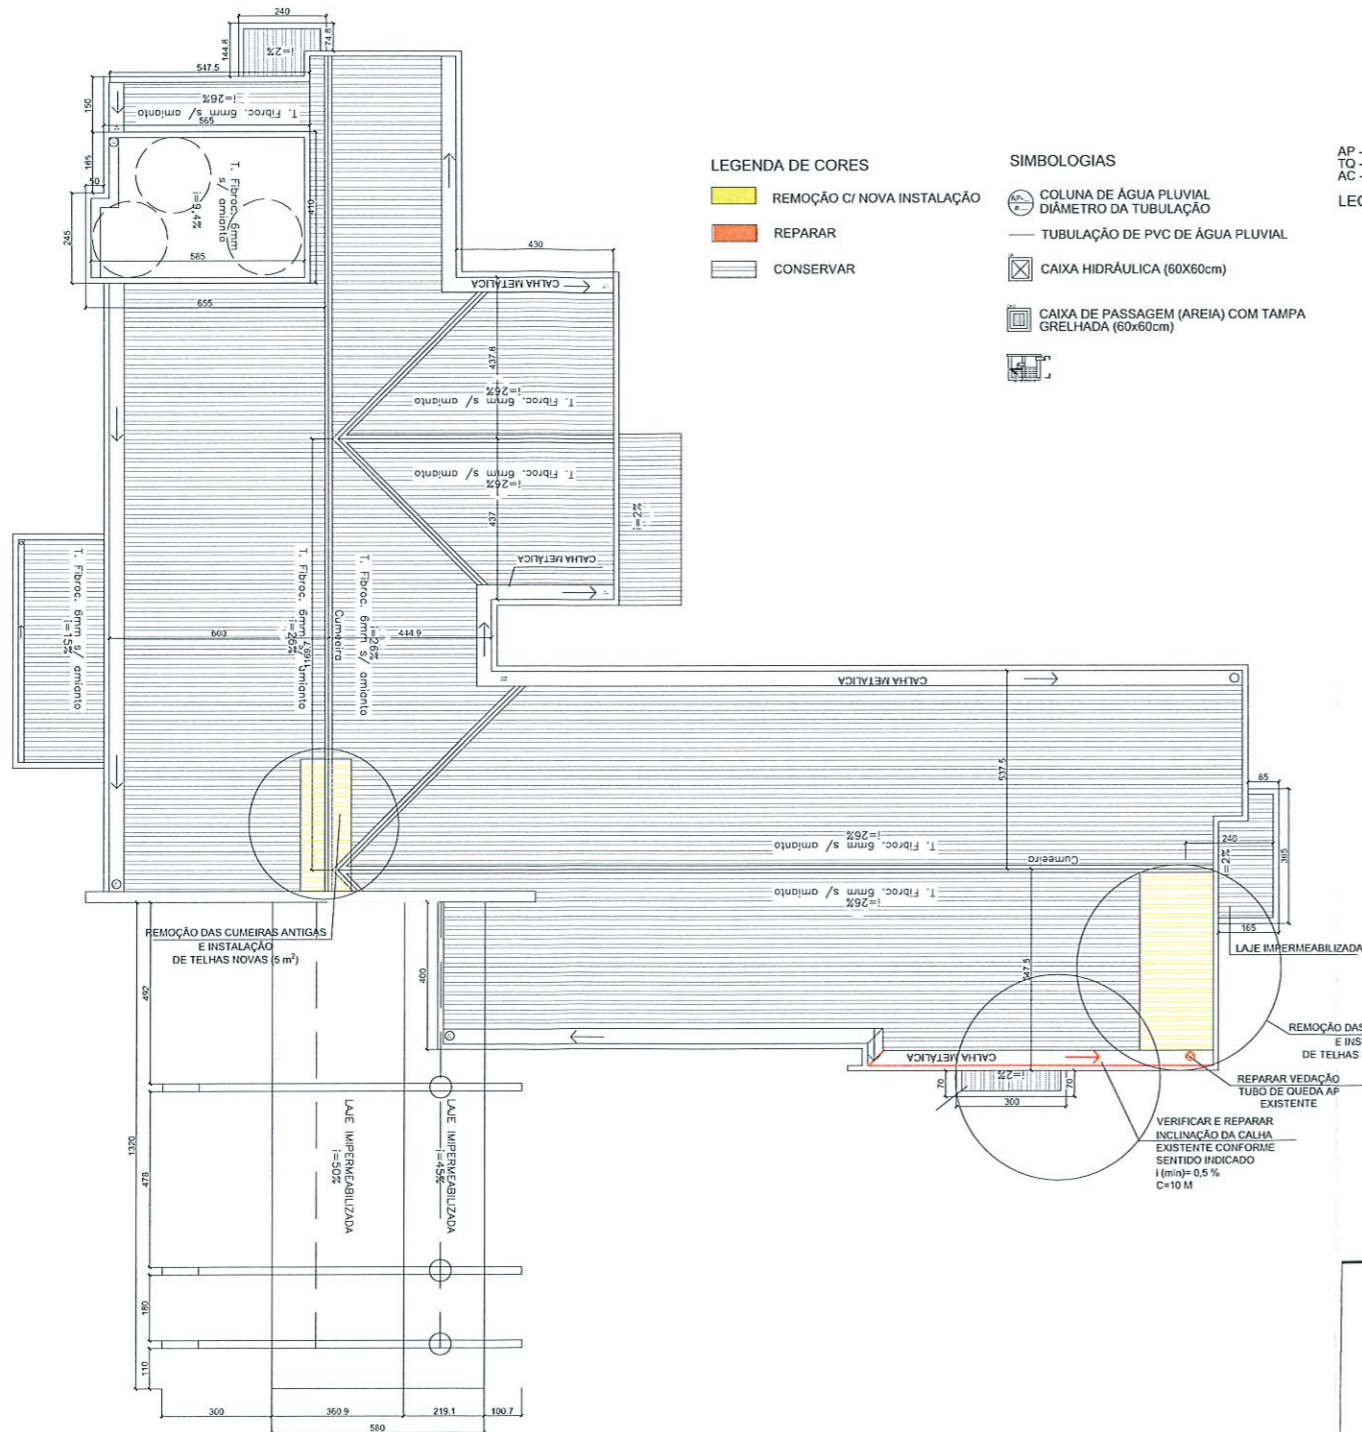

LEGENDA DE CORES


- REMOÇÃO CI NOVA INSTALAÇÃO
- REPARAR
- CONSERVAR

SIMBOLOGIAS

- COLUNA DE ÁGUA PLUVIAL DIÂMETRO DA TUBULAÇÃO
- TUBULAÇÃO DE PVC DE ÁGUA PLUVIAL
- CAIXA HIDRÁULICA (60x60cm)
- CAIXA DE PASSAGEM (AREIA) COM TAMPA GRELHADA (60x60cm)

- AP - ÁGUA PLUVIAL
 - TQ - TUBO DE QUEDA
 - AC - AR CONDICIONADO
- LEGENDA SIGLAS

DETALHAMENTO 01

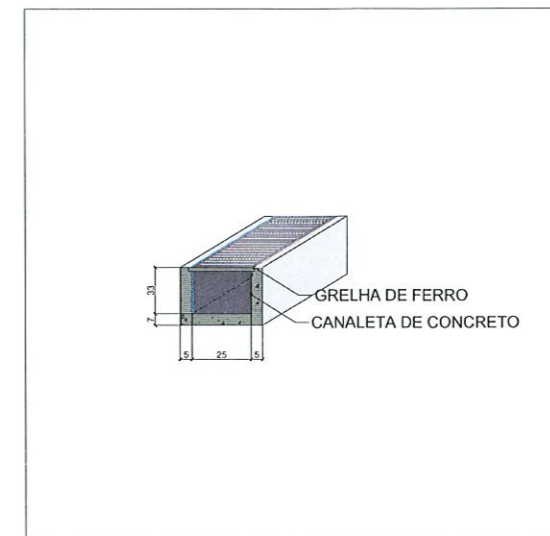

DETALHE DA CANALETA DE CONCRETO SEM ESCALA

TABELA DE ESQUADRIAS

COD	DIM	MATERIAL	TIPO	QUANT.
P1	60X200	MADEIRA SEMI-OCA	ABRIR 1 FL	8
P2	150X250	PORTA DE VIDRO TEMP. 10mm	ABRIR 2 FL	1
P3	80X210	MADEIRA SEMI-OCA	ABRIR 1 FL	8
P4	90X210	MADEIRA SEMI-OCA	ABRIR 1 FL	21
P5	100X210	MADEIRA SEMI-OCA	CORRER 1 FL	1
P6	180X250	PORTA DE VIDRO TEMP. 10mm	ABRIR 2 FL	2
P7	80X210	MADEIRA SEMI-OCA	CORRER 1 FL	1
P8	140X210	MADEIRA SEMI-OCA	ABRIR 2 FL	1
P9	290X250	PORTA DE VIDRO TEMP. 10mm	CORRER 4FL	1
J1	150X120 / 90	ALUMINIO BRANCO + VIDRO TEMP. 6mm	CORRER 2 FL	7
J2	150X60 / 150	ALUMINIO BRANCO + VIDRO TEMP. 6mm	3 FL MAX. AR.	3
J3	100X60 / 150	ALUMINIO BRANCO + VIDRO TEMP. 6mm	2 FL MAX. AR.	2
J4	200X120 / 90	ALUMINIO BRANCO + VIDRO TEMP. 6mm	CORRER 4 FL	15
J5	180X60/150	ALUMINIO BRANCO + VIDRO TEMP. 6mm	3 FL MAX. AR.	2
J6	180X200/150	ALUMINIO BRANCO + VIDRO TEMP. 10mm	JANELA FIXA + 2 FL MAX. AR.	1
J7	180X150	ALUMINIO BRANCO + VENEZIANA	JANELA FIXA	2
J8	60X60 / 150	ALUMINIO BRANCO + VIDRO TEMP. 6mm	1 FL MAX. AR.	2
J9	60X80 / 100	ALUMINIO BRANCO + VIDRO TEMP. 6mm	ÓCULO	1

ESTE OBJETO FOI ANALISADO COM BASE NAS LEIS 959/90, 46/2011 E SUAS ALTERAÇÕES. EVENTUAIS INCOMPATIBILIDADES COM JUTROS ORGÃOS SERÃO DE RESPONSABILIDADE DO AUTOR.

LEI Nº 050/09
A responsabilidade dos projetos, especificações, cálculos e outros apresentados, cabe aos respectivos executores e não ao Município. Parágrafo Único - A municipalidade não assume qualquer responsabilidade em razão do aprovação de projetos ou de obras mal executadas.
Prof. Mun. Pato Branco
APROVADO
08/06/2022

PLANTA BAIXA DE REFORMA ESCALA 1:200

MUNICÍPIO DE PATO BRANCO
Secretaria de Planejamento Urbano

Data: 08/06/2022

OBRA: Sec Planejamento Urbano - REFORMA DA UNIDADE BÁSICA DE SAÚDE FRARON

ESPECIFICAÇÃO:
PLANTA REFORMA DE COBERTURA
DETALHE DA CANELETA DE CONCRETO

ÁREA TOTAL: 540,40
ESCALA: Indicada
DATA: 07/06/2021
DESENHO

FRANCHA A3
A
03/03

QUADRA: 1000
LOTE: 06
ENDEREÇO DA OBRA: RUA CLEVELANDIA, FRARON, PATO BRANCO - PR
MATERICULA

VERSÃO: DATA: ALTERAÇÃO

DESENHO

Projeto: UBS - Unidades Básicas de Saúde FRARON/Arquiteto: PROJETO DE REFORMA 2021/REFORMA UBS - BAIRRO FRARON 2021.dwg IMPRESSO EM: 05/04/2022
planejamentourbano@patobranco.pr.gov.br