




DETALHE ISOMÉTRICO
ESCALA 1/75 TUBULAÇÃO DE AR COMPRIMIDO E VÁCUO

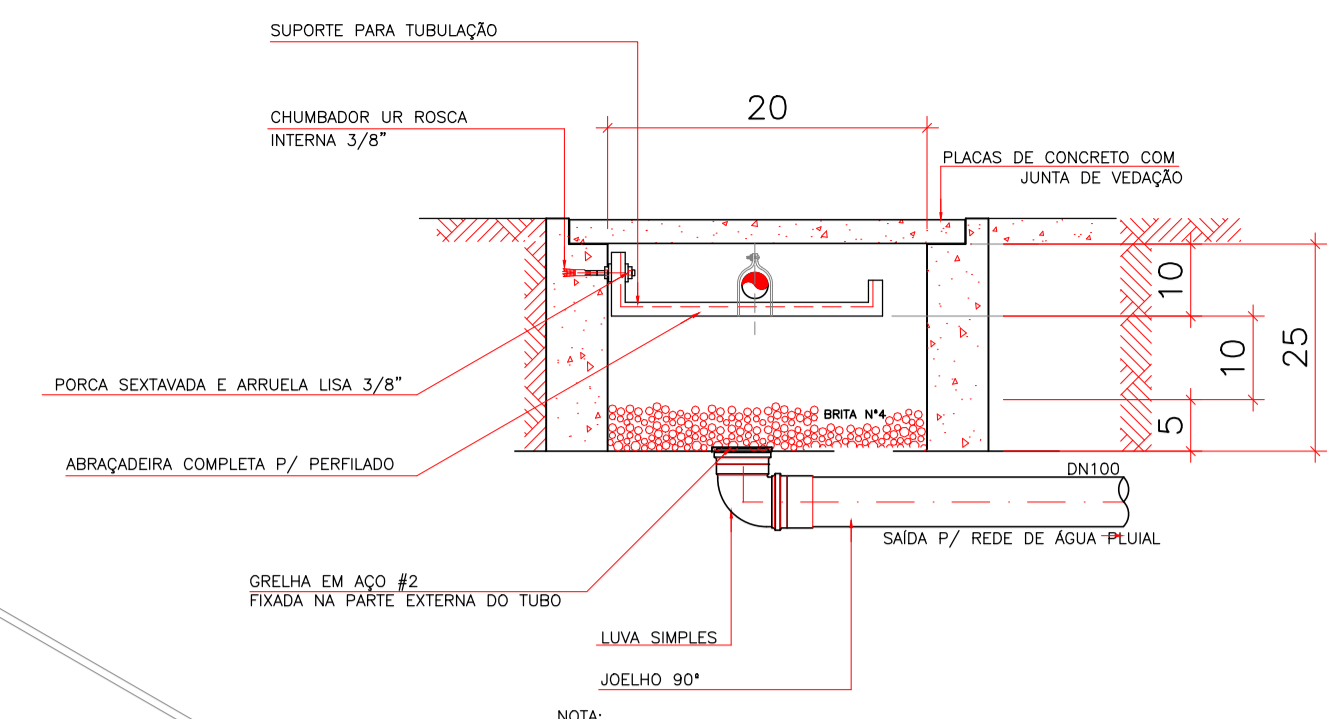


NOTA: DECLIVIDADE DA CANALETA E TUBULAÇÃO DO DRENO SERÁ IGUAL A 0,5%
DETALHE: CANALETA PARA TUBOS DE GASES

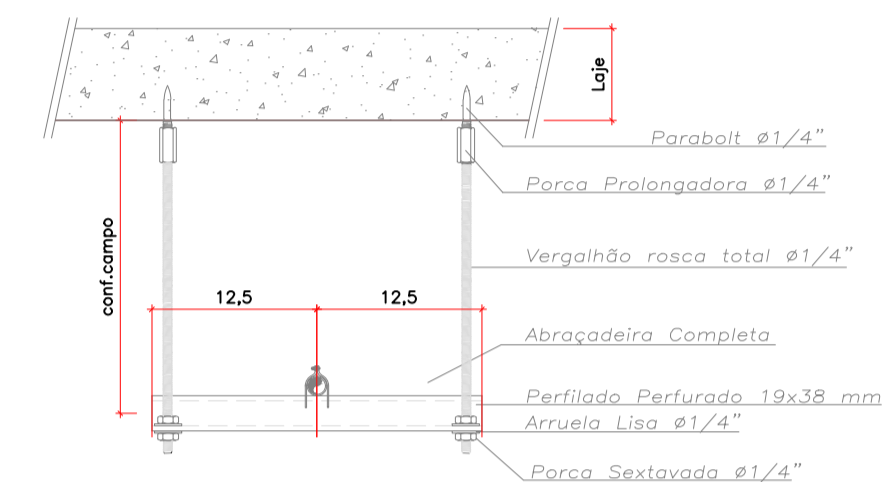

DETALHE DA SUPORTAÇÃO
SEM ESCALA

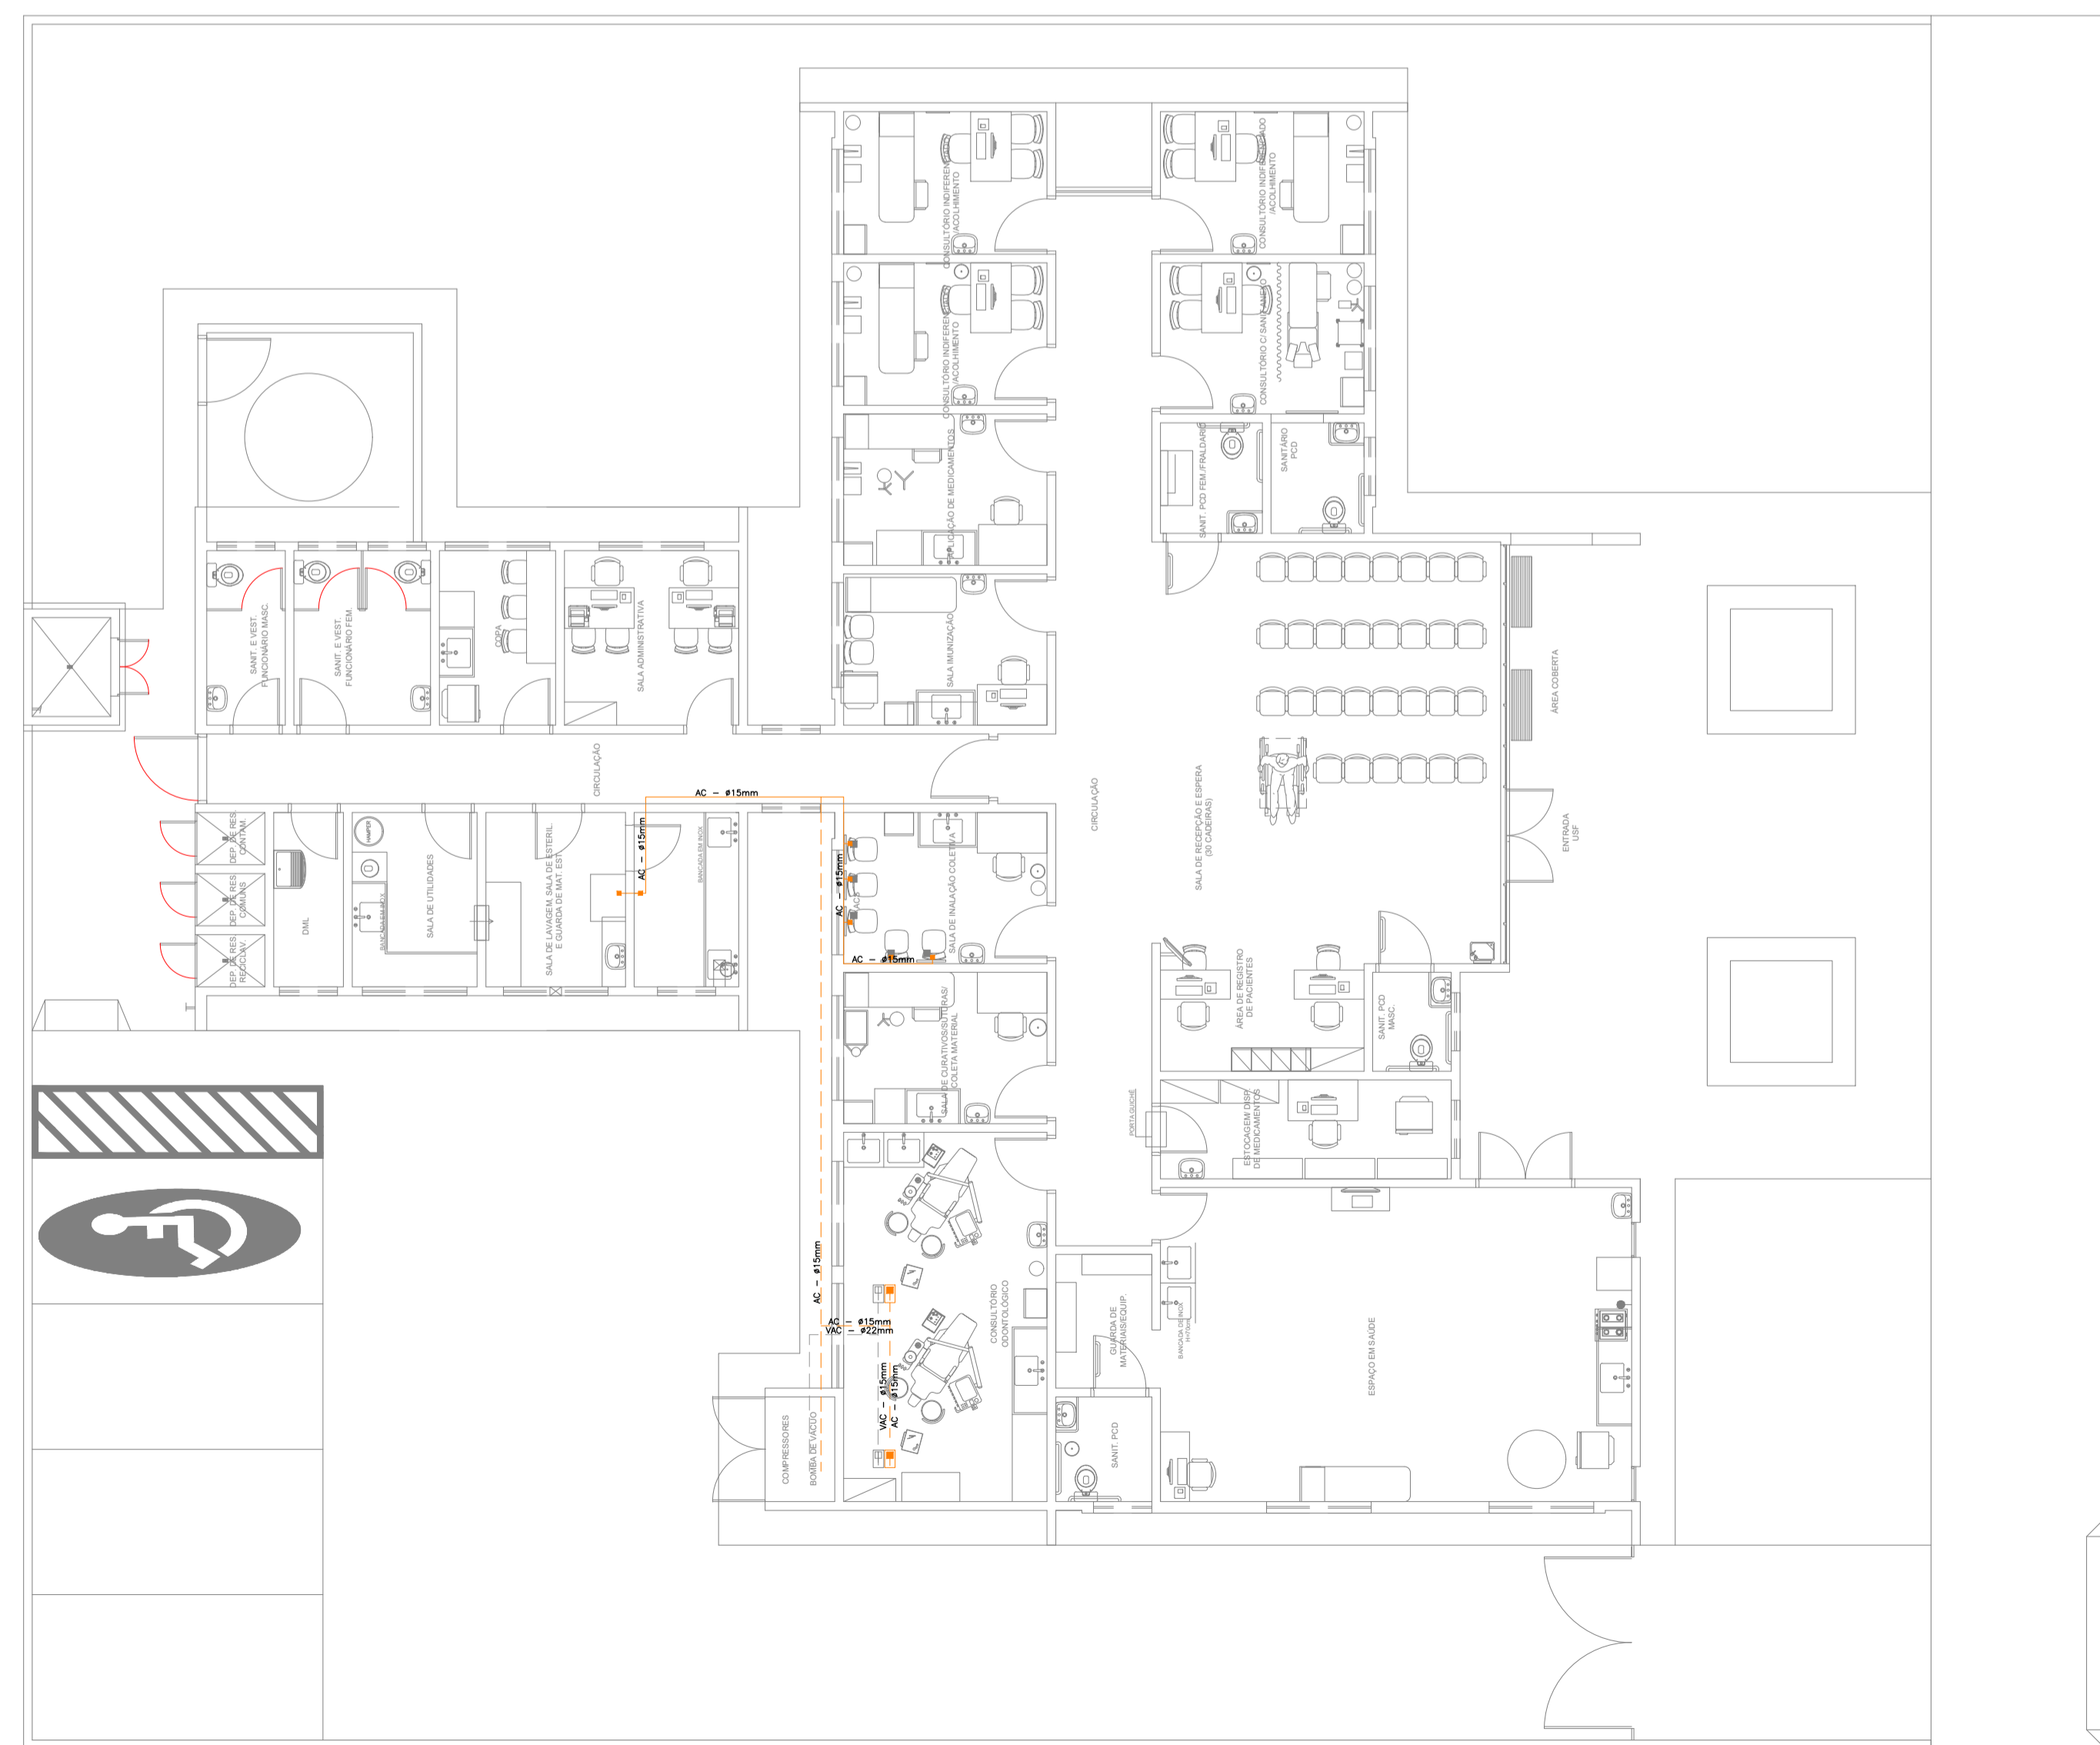

PLANTA BAIXA
ESCALA 1/75 TUBULAÇÃO DE AR COMPRIMIDO E VÁCUO

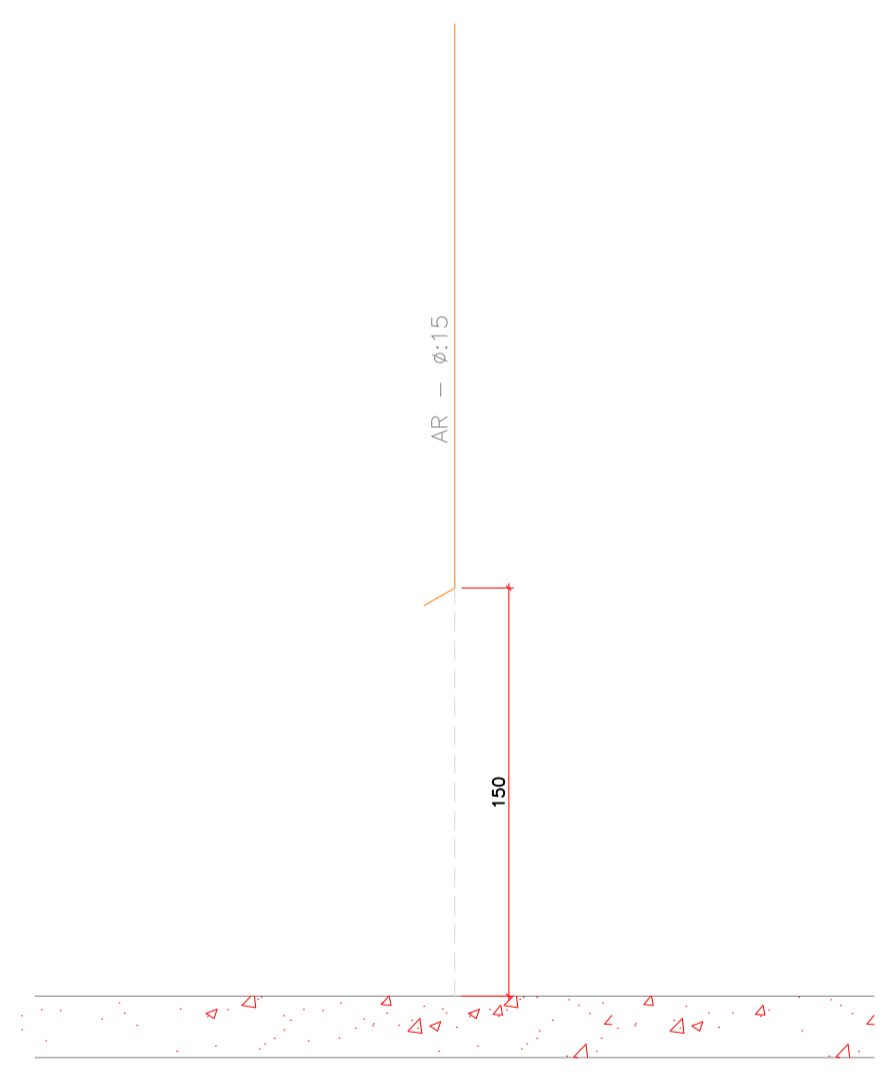

VISTA FRONTAL
S/ ESC. PONTO DE CONSUMO

- Instalações Elétricas Mecânicas
- PONTO DE AR COMPRIMIDO MEDICINAL EMBUTIDO (1,50 M DO PISO ACABADO)
 - PONTO DE AR COMPRIMIDO MEDICINAL EMBUTIDO NO PISO
 - PONTO DE VÁCUO EMBUTIDO NO PISO
 - Tubulação DE VÁCUO
 - Tubulação de ar comprimido medicinal

<p>GOVERNO DO ESTADO DO PARANÁ SEIL - SECRETARIA DE INFRAESTRUTURA E LOGÍSTICA PARANÁ EDIFICAÇÕES GERÊNCIA DE PROJETOS</p>	
PROPRIETÁRIO: GOVERNO DO PARANÁ UNIDADE DE SAÚDE DA FAMÍLIA - PORTE 2 LOCAL: UNIDADE PADRÃO PARA O ESTADO DO PARANÁ AUTOR DO PROJETO / REGISTRO PROF.: RESPONSÁVEL TÉCNICO / REGISTRO PROF.:	MUNICÍPIO: CURITIBA/PR ESCRITÓRIO REGIONAL: PRF CONSTRUTORA: PROJETO: TUB. DE AR COMPRIMIDO E VÁCUO REFERÊNCIA: PLANTA BAIXA E LAY OUT DESENHO: DATA: ESCALA DO DESENHO: ARQUIVO:
INSTITALAMED R. Marquês, 388 - Londrina, PR Fone: 3341-0379 - 3341-0466 instalamed@instalamed.com.br	COORDENADOR: MARCIO ZEM 1,75 HID 01 01 HID_PS_USF2