


A

B

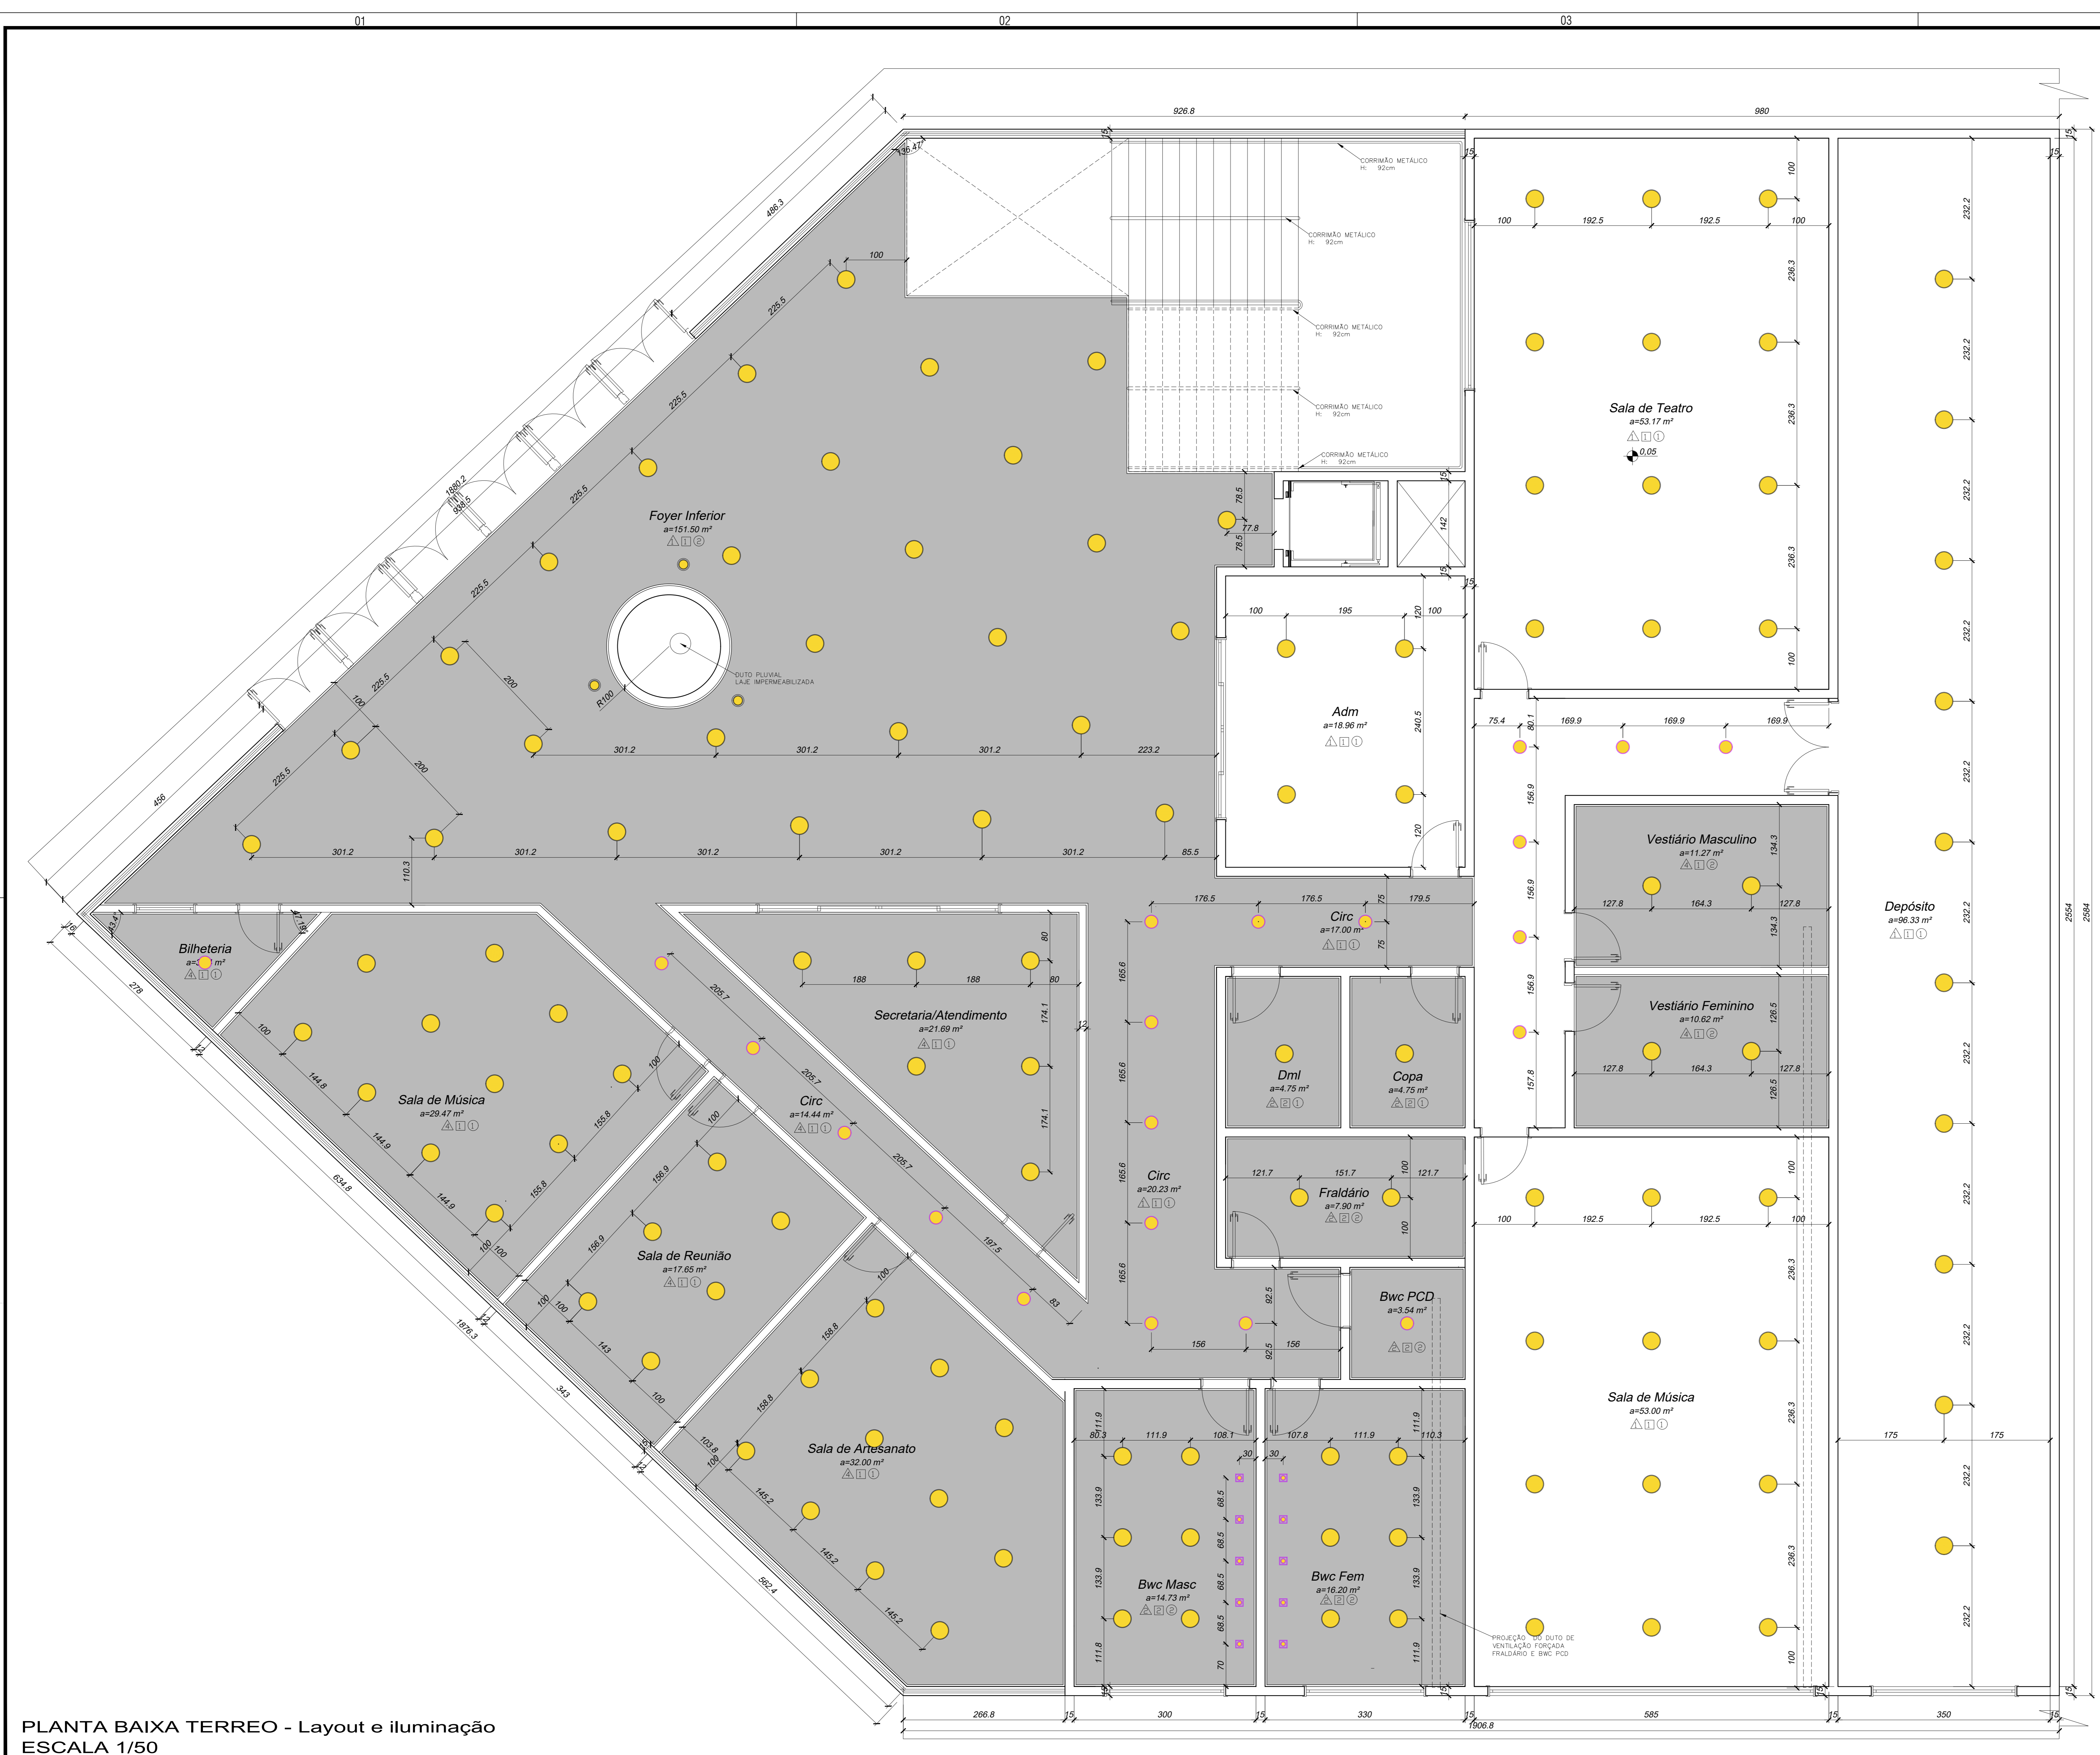

- Forro em gesso drywall
- Forro em gesso drywall verde para áreas úmidas
- Balizador embutido de solo LED par30
- Spot embutir quadrado recuado, LED par30, branco neutro 4000k.
- Spot embutir quadrado recuado, LED par20, branco neutro 4000k.
- Plafon LED embutir embutir 24w, branco neutro 4000k.
- Plafon LED embutir embutir 18w, branco neutro 4000k.
- Refletor holofote 10w
- Pendente anel de LED 4000k, Diam. 80cm
- Pendente anel de LED 4000k, Diam. 100cm
- Pendente anel de LED 4000k, Diam. 60cm
- Fita de LED branco neutro 4000k
- Spot de LED par30 branco neutro 4000k, para trilho eletrificado
- Balizador LED 3w embutir preto retangular, branco neutro 4000k

PLANTA BAIXA TERREO - Layout e iluminação
ESCALA 1/50

CARBIDOS P.M.P.B. SECRETARIA DE PLANEJAMENTO URBANO E SAÚDE PÚBLICA	
MUNICÍPIO DE PATO BRANCO Secretaria de Planejamento Urbano	OBRA: Teatro Municipal Naura Rigon
ESPECIFICAÇÃO: Plano Baixo Pavimento Terreo - Layout de teto e iluminação	
AUTOR DO PROJETO ARQUITETO E URBANISTA: Engenheiro Carlos Michelini R. 434/05	AUTOR DO PROJETO ARQUITETO E URBANISTA: Ricardo Luiz Arrascaide Zilio R. 800/14
PROPRIETÁRIO: Município de Pato Branco CNPJ: 15.390.488/0001-04	
QUANTIDADE: 01 VERSÃO: 01	PERÍODO DE OBRA: 03/14 DATA: 03/06/2014
A 03/06	
DESENHO	