



A

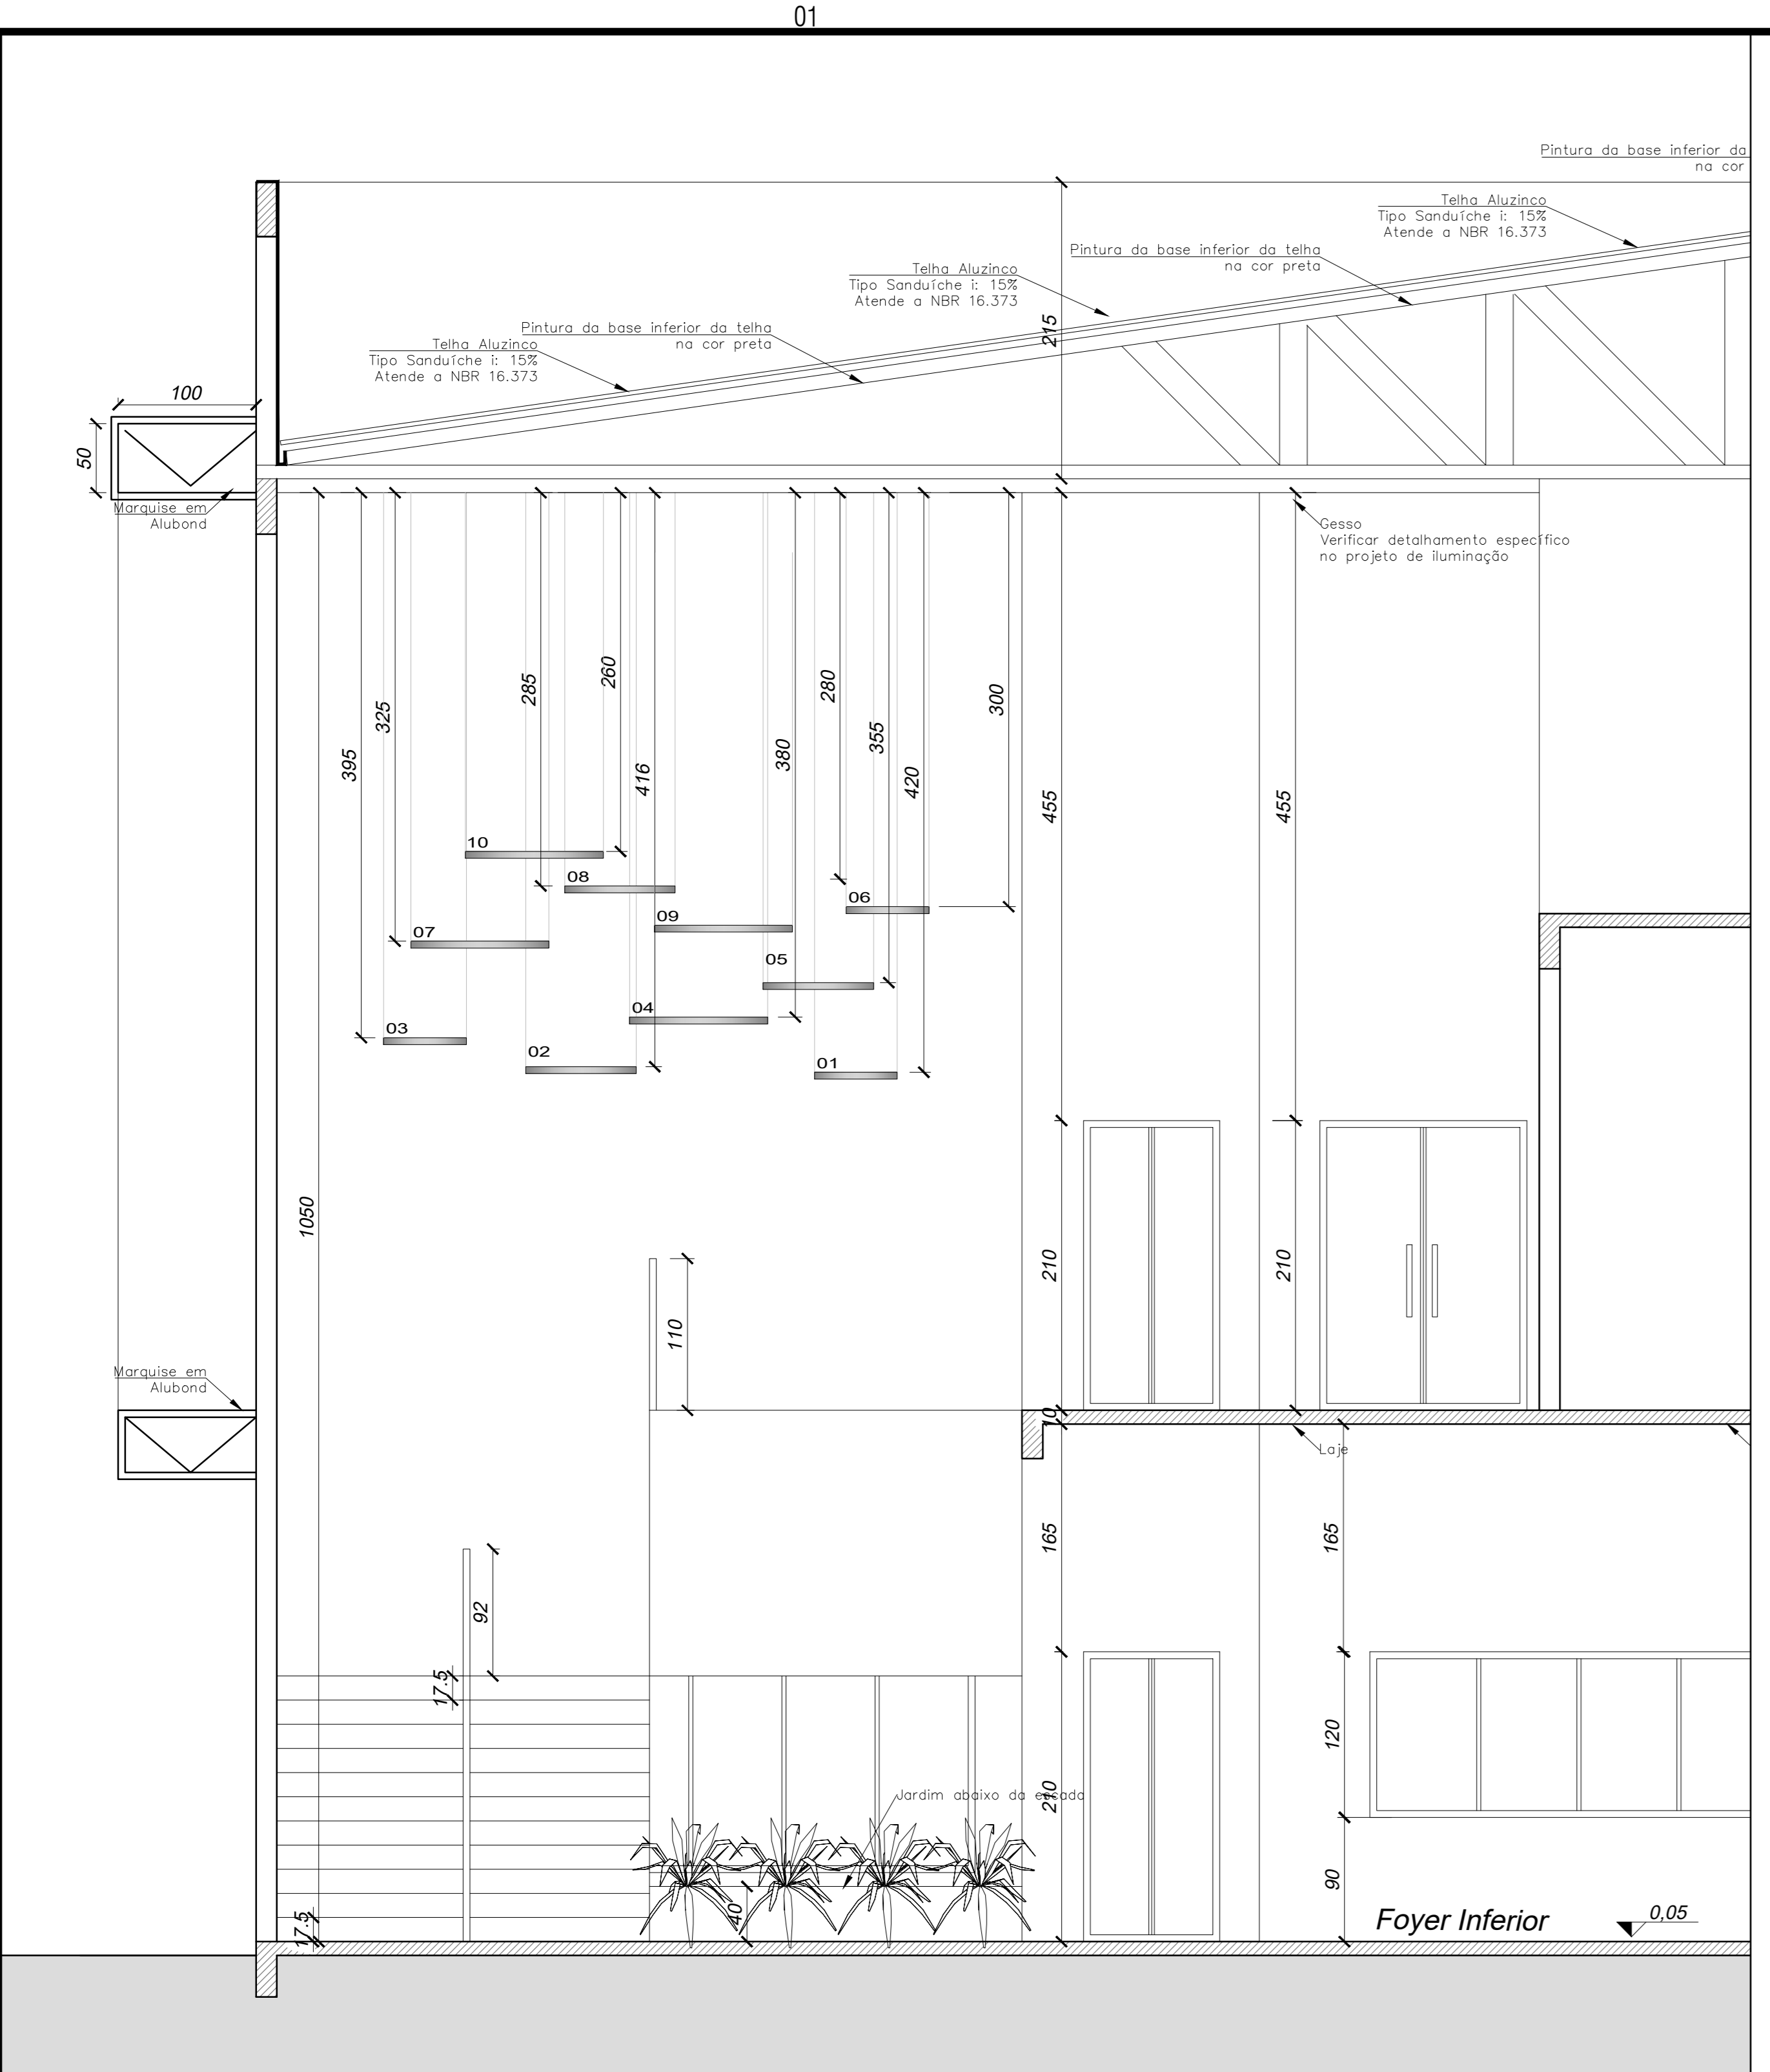

VISTA 02 / LUMINÁRIAS ESCALA 1/50


ALTURA LUMINÁRIAS / A PARTIR GESSO

- 01 PENDENTE / H= 4,20M
- 02 PENDENTE / H= 4,15M
- 03 PENDENTE / H= 3,95M
- 04 PENDENTE / H= 3,80M
- 05 PENDENTE / H= 3,55M
- 06 PENDENTE / H= 3,00M
- 07 PENDENTE / H= 3,25M
- 08 PENDENTE / H= 2,85M
- 09 PENDENTE / H= 2,80M
- 10 PENDENTE / H= 2,60M

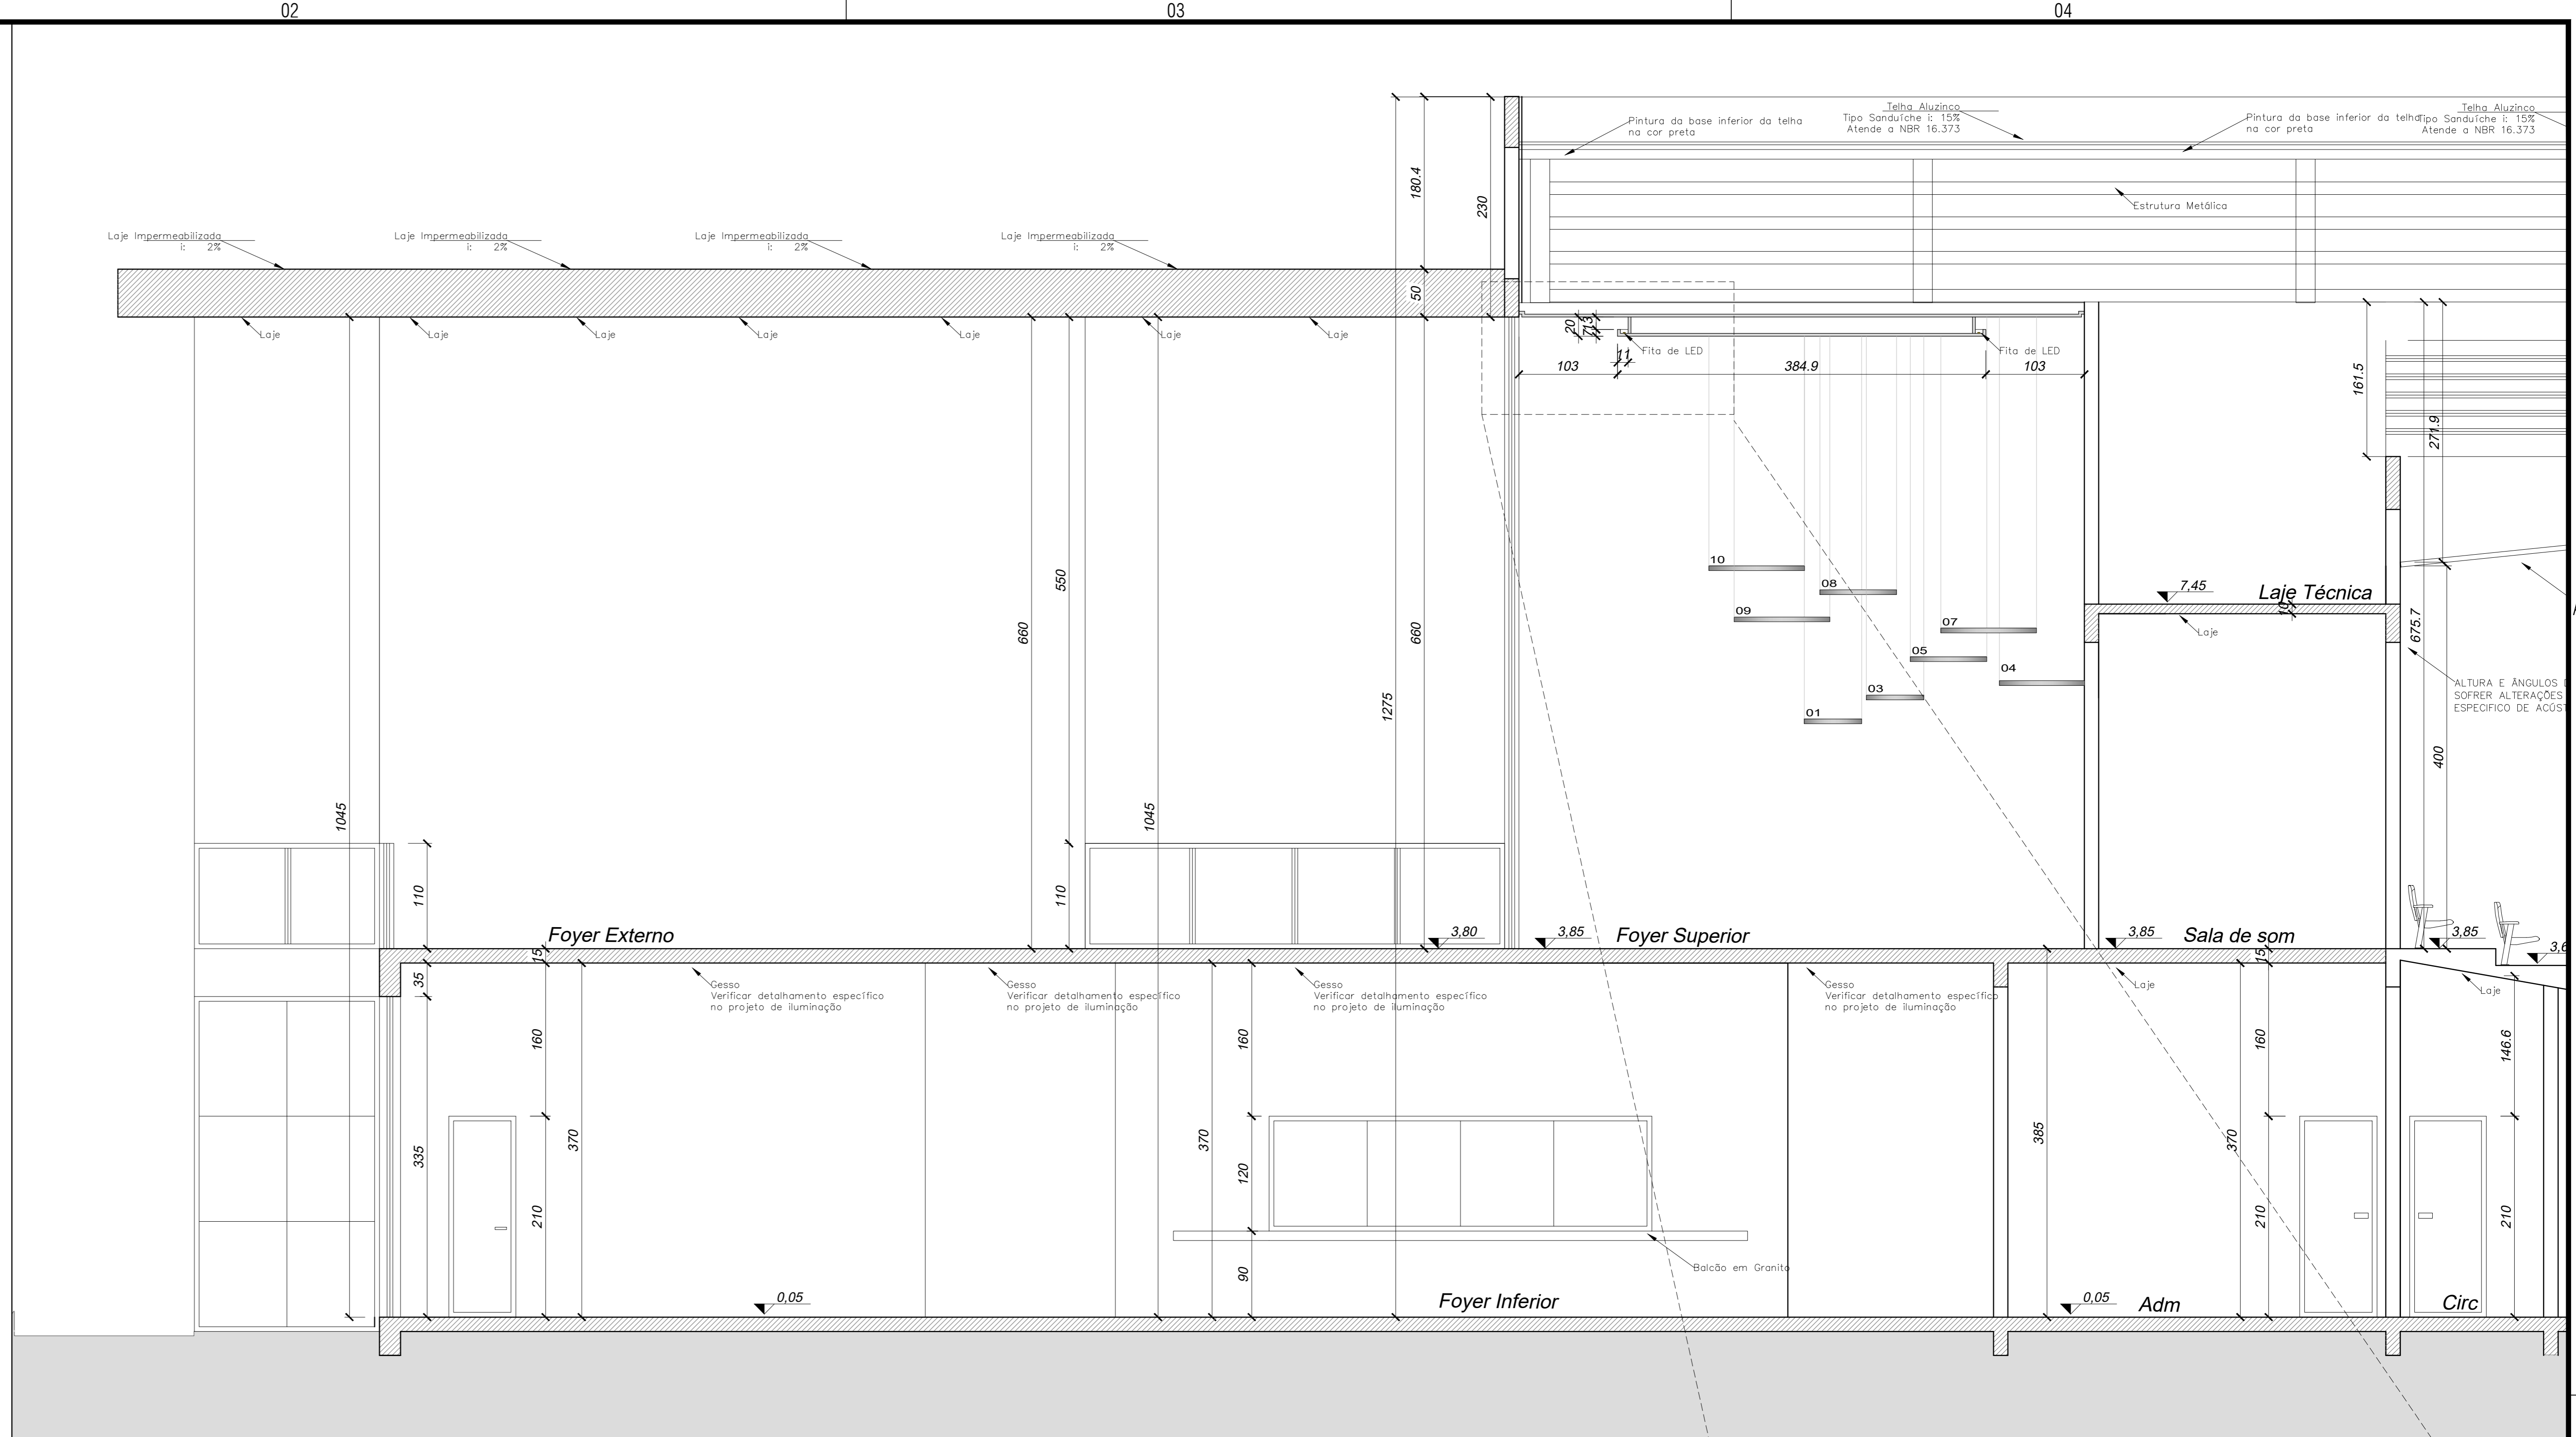

VISTA 01 / LUMINÁRIAS ESCALA 1/50

B

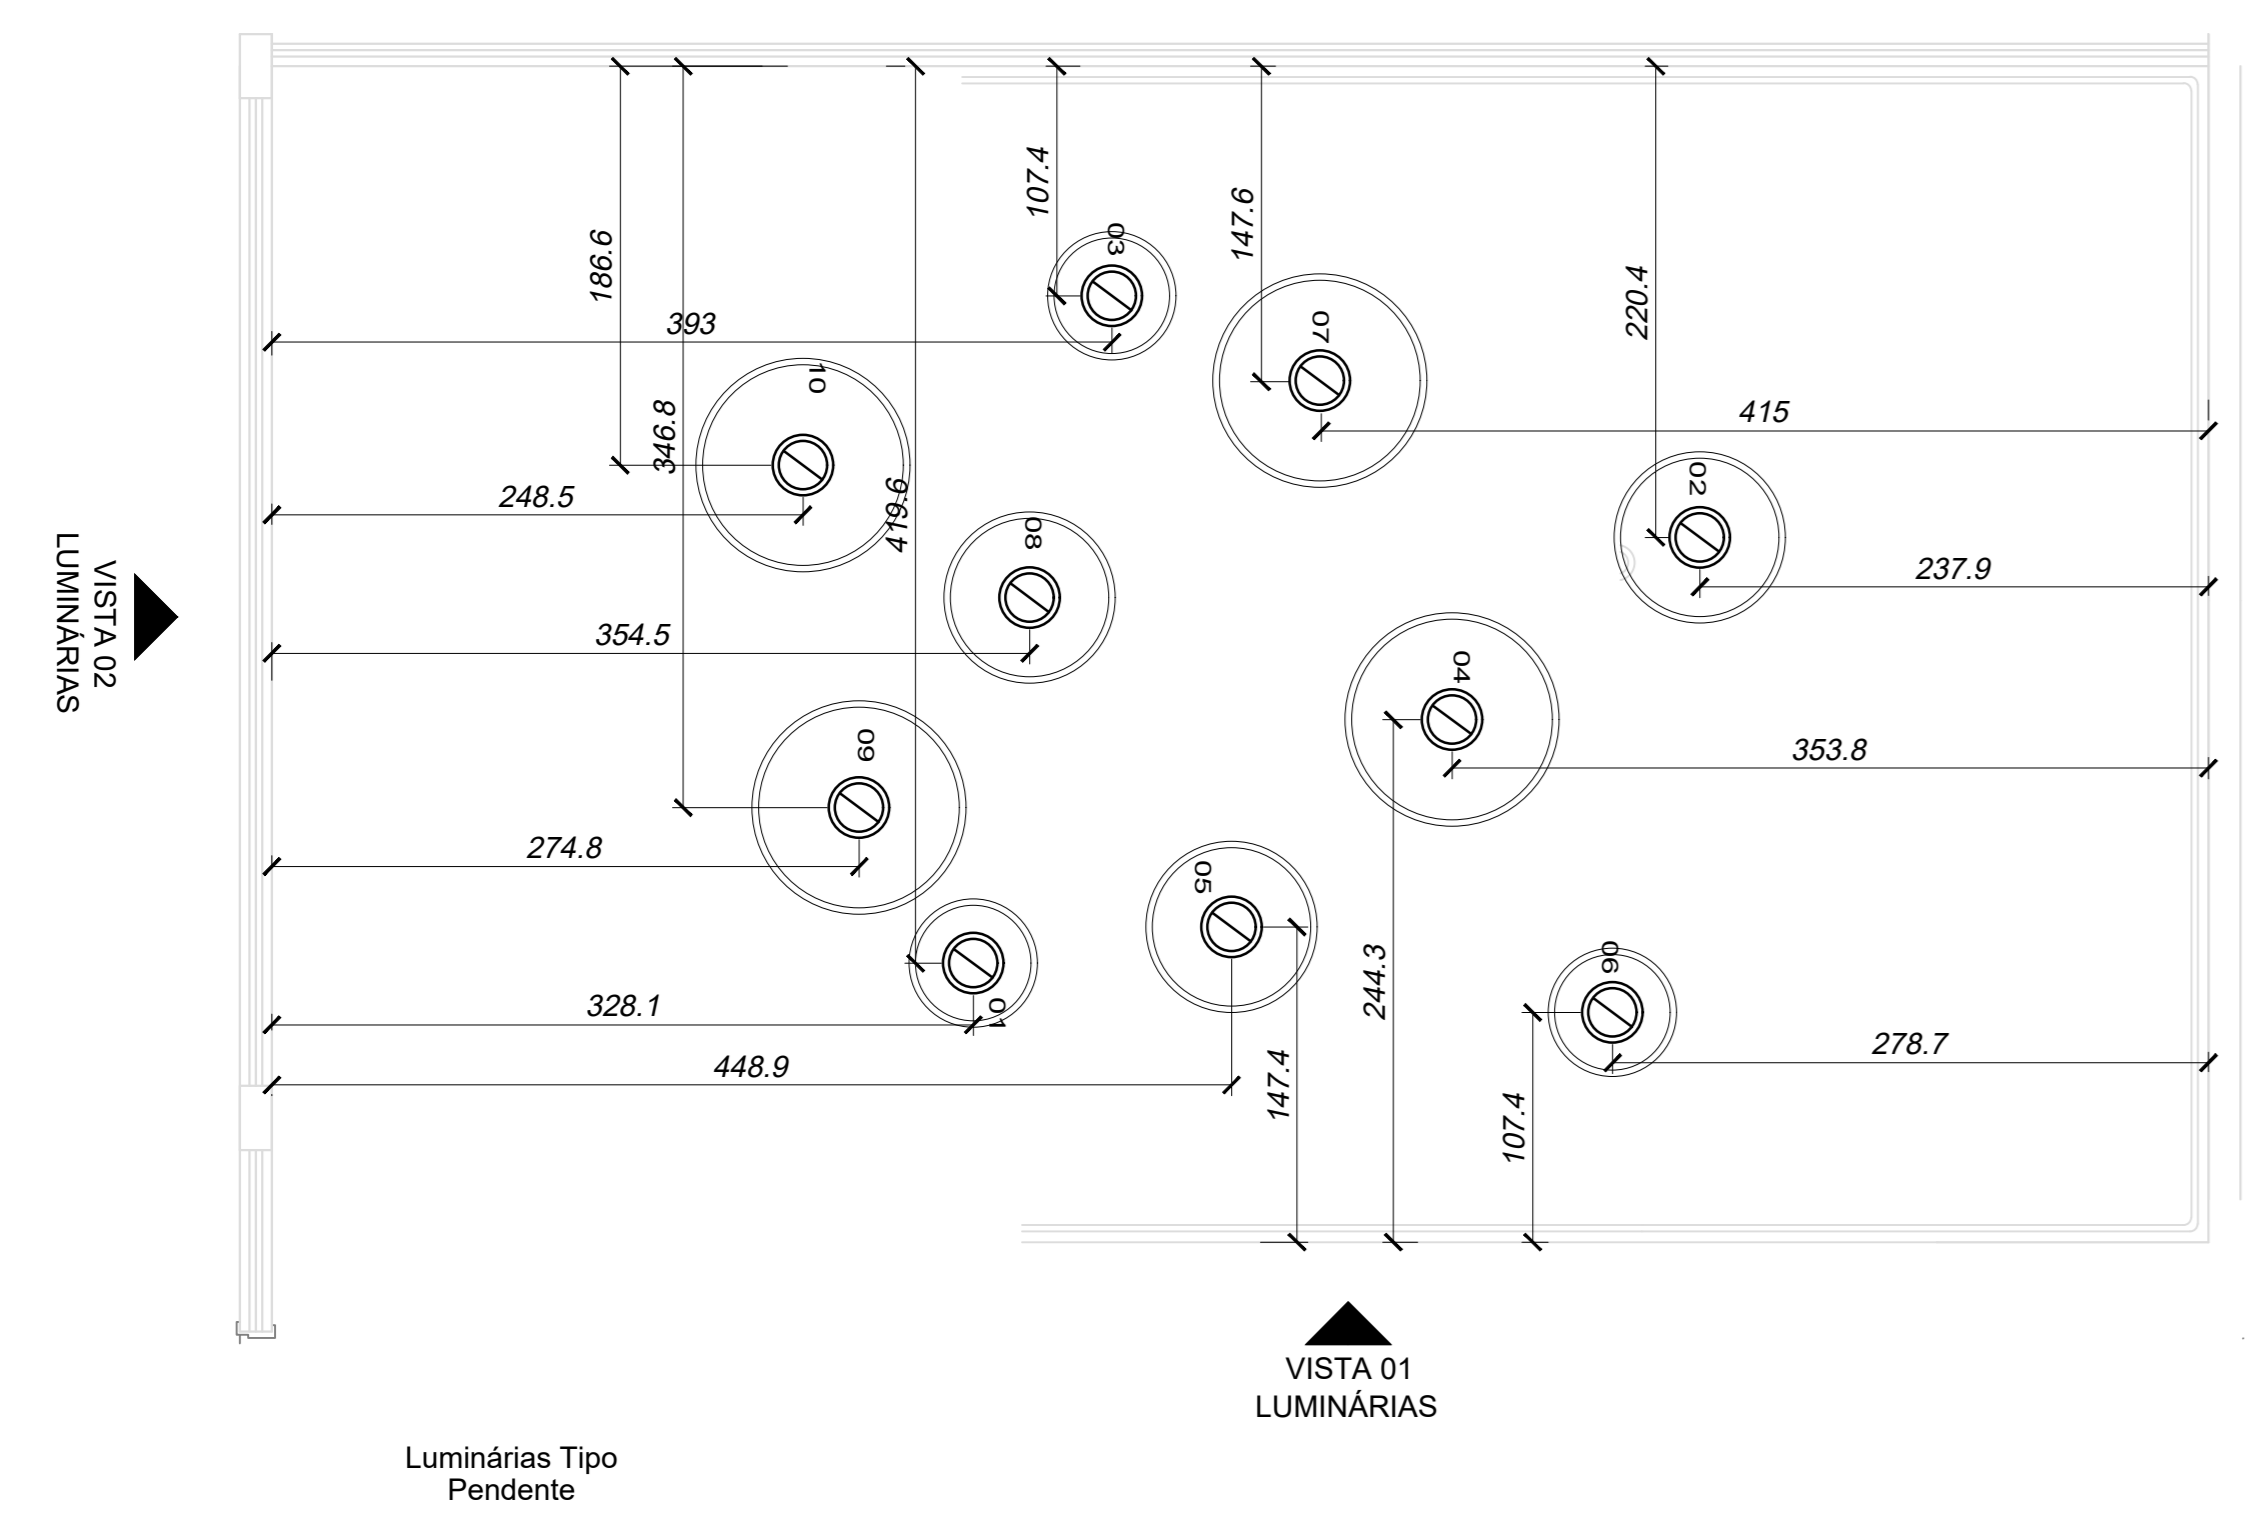

DETALHE / PLANTA BAIXA ESCALA 1/50

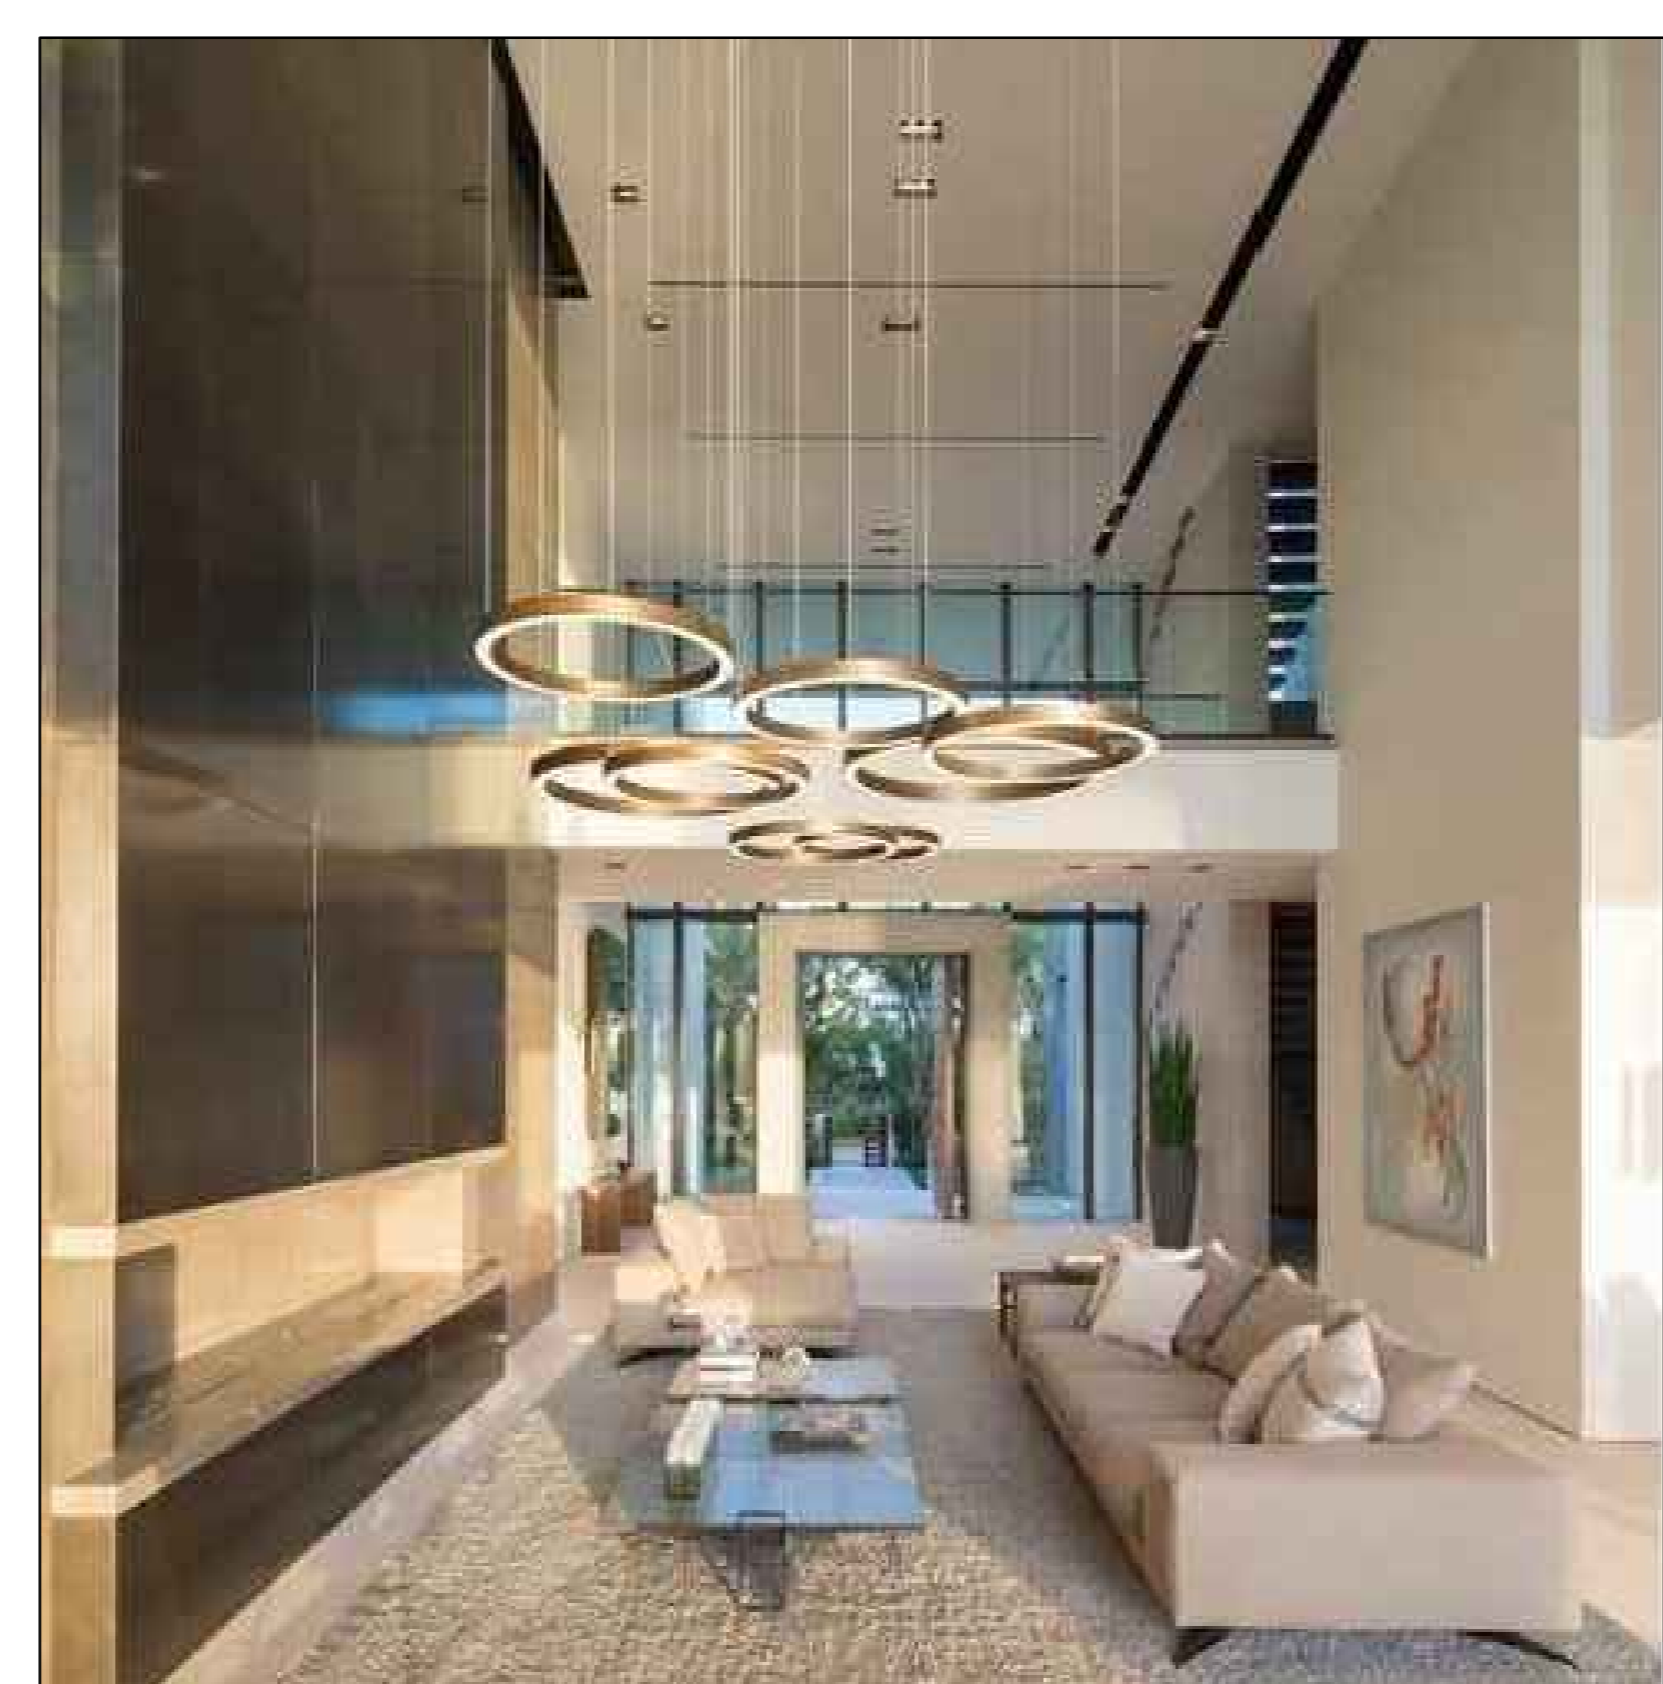


IMAGEM REFERÊNCIA



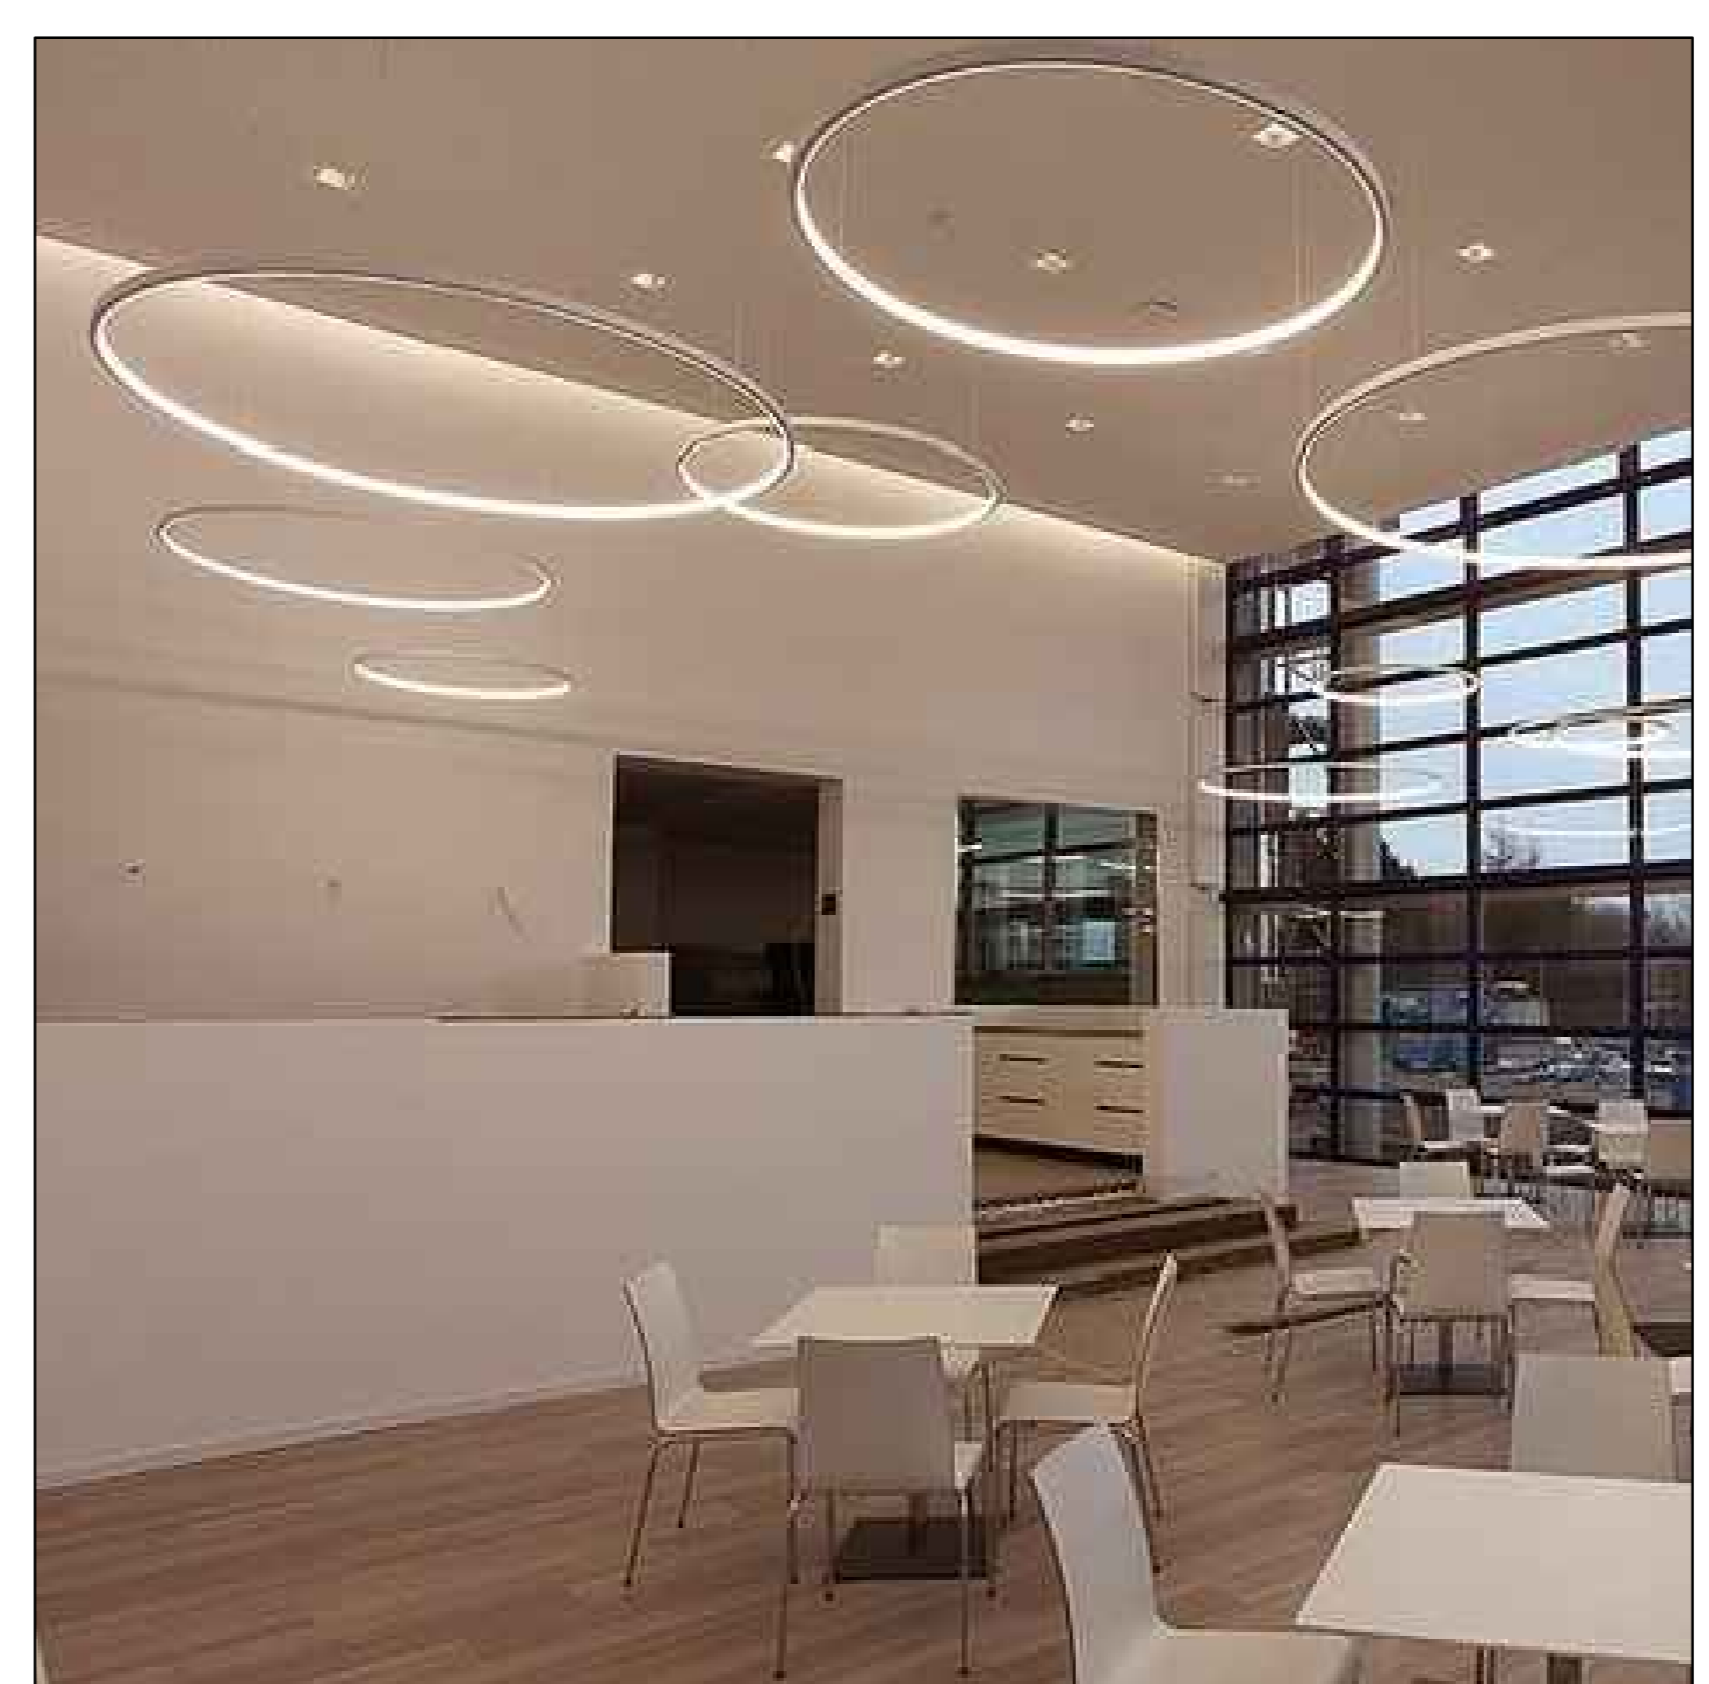


IMAGEM REFERÊNCIA


LUMINÁRIA 01
Diâmetro 1,00M

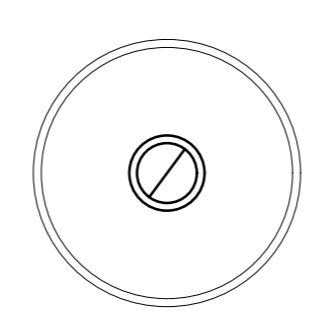

LUMINÁRIA 02
Diâmetro 0,80M

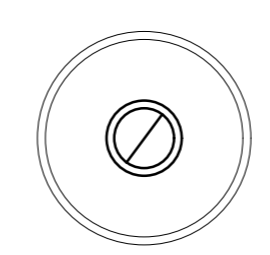

LUMINÁRIA 03
Diâmetro 0,60M

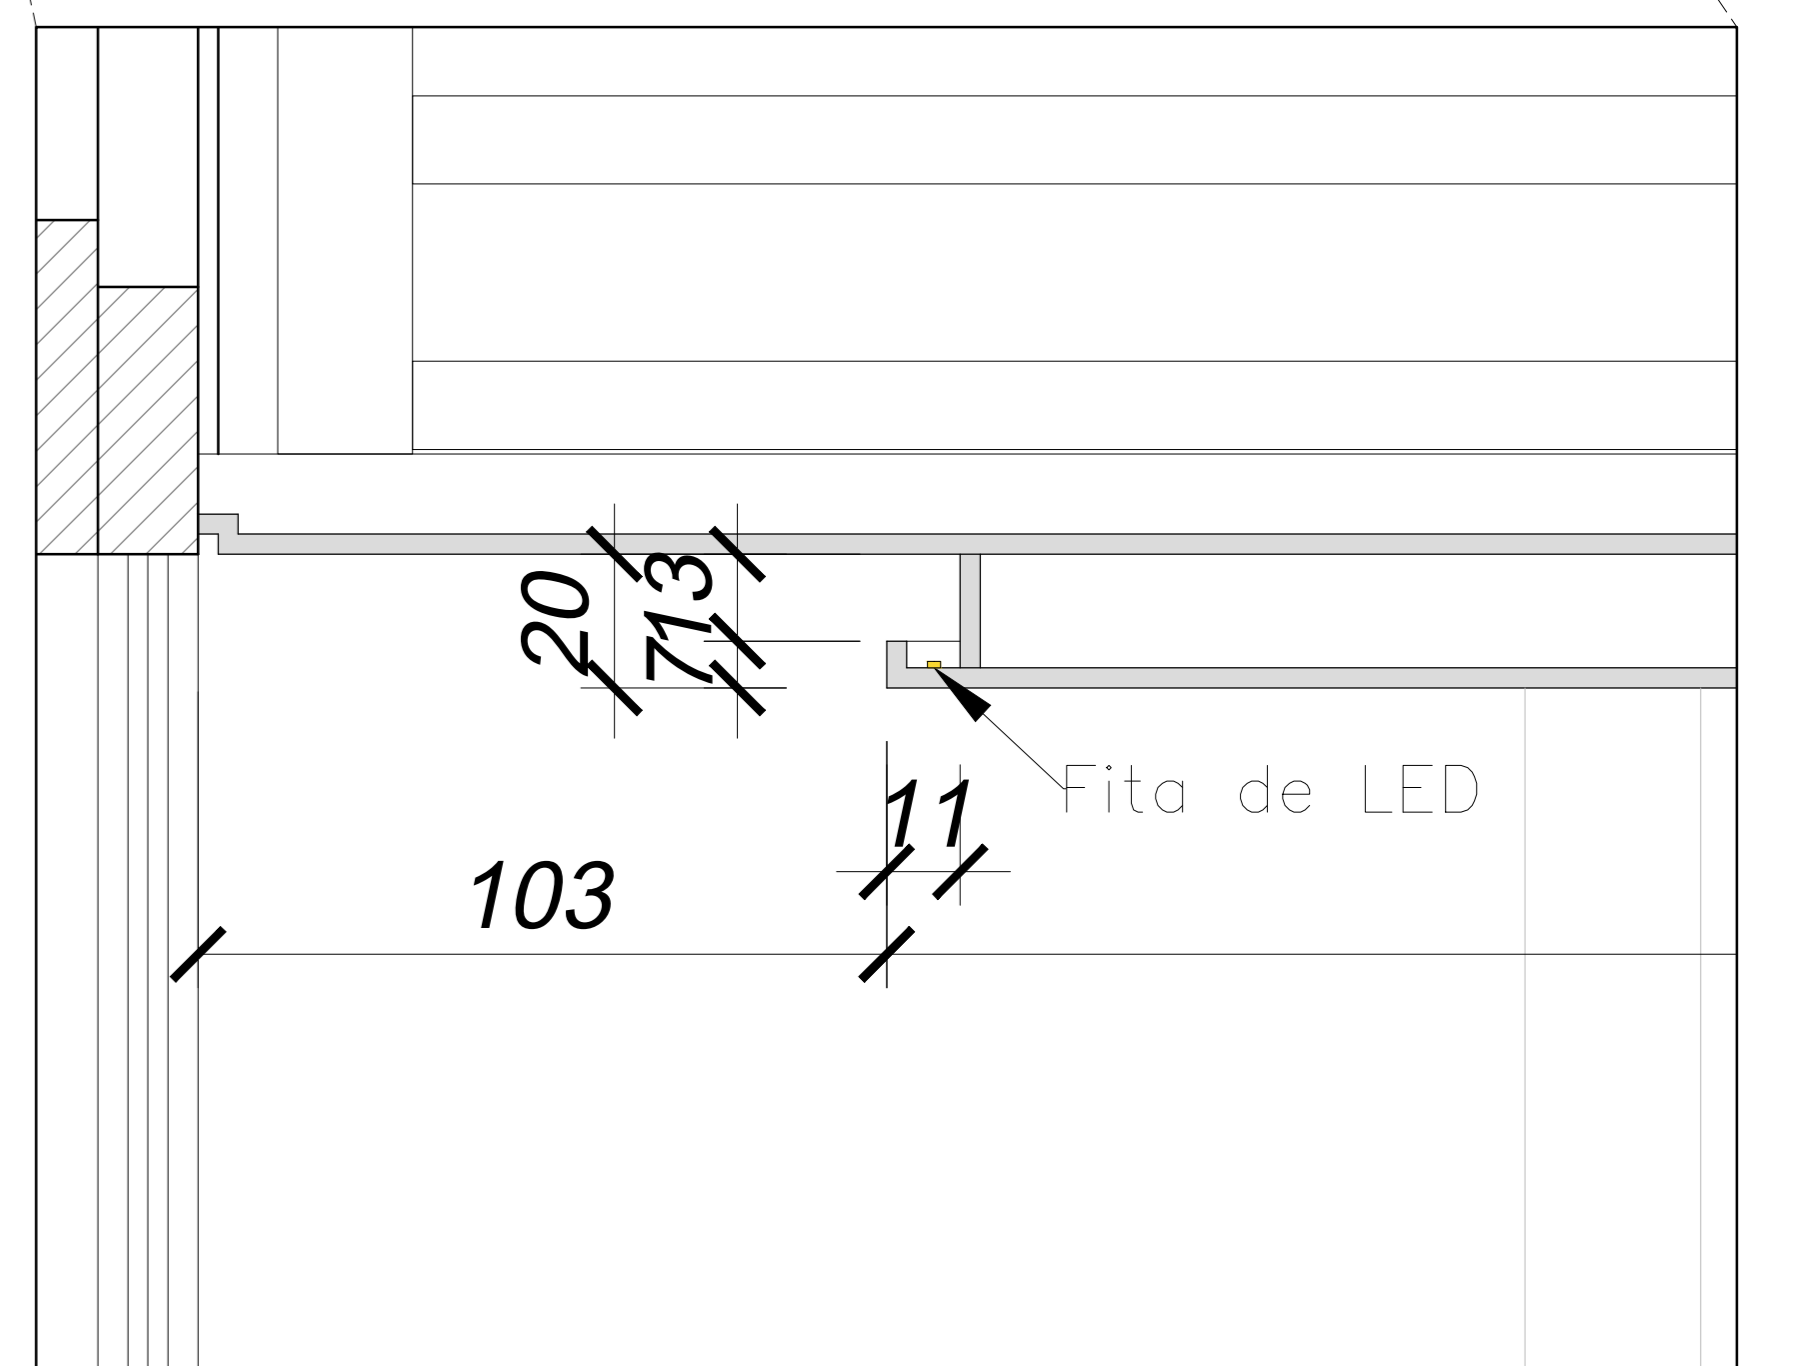

DETALHE GESSO SEM ESCALA

CARMBOS P.M.P.B SECRETARIA DE PLANEJAMENTO URBANO E SAÚDE PÚBLICA

OBRA: Teatro Municipal Naura Rigon		ÁREA TOTAL: 2.164,96 m²	ESCALA: Indefinida
ESPECIFICAÇÃO: Vistas e detalhes - Layout do forro e iluminação		DATA: 08/03/2020	DESENHO: Ricardo
AUTOR DO PROJETO ARQUITETO E URBANISTA: Empresa Celia Medeiros A.45087-D		PROPRIETÁRIO: Município de Pato Branco, CNPJ: 16.990.440/0001/54	
QUILÓMETRO: 191	LOTE: 23 e 14	INDICADA NA OBRA	
VERSÃO: DATA	ALTERAÇÃO		DESENHO

A
06/06