



VISTA 02 / LUMINÁRIAS  
ESCALA 1/50

ALTURA LUMINÁRIAS / A PARTIR GESSO

- 01 PENDENTE / H= 4,20M
- 02 PENDENTE / H= 4,15M
- 03 PENDENTE / H= 3,95M
- 04 PENDENTE / H= 3,80M
- 05 PENDENTE / H= 3,55M
- 06 PENDENTE / H= 3,00M
- 07 PENDENTE / H= 3,25M
- 08 PENDENTE / H= 2,85M
- 09 PENDENTE / H= 2,80M
- 10 PENDENTE / H= 2,60M

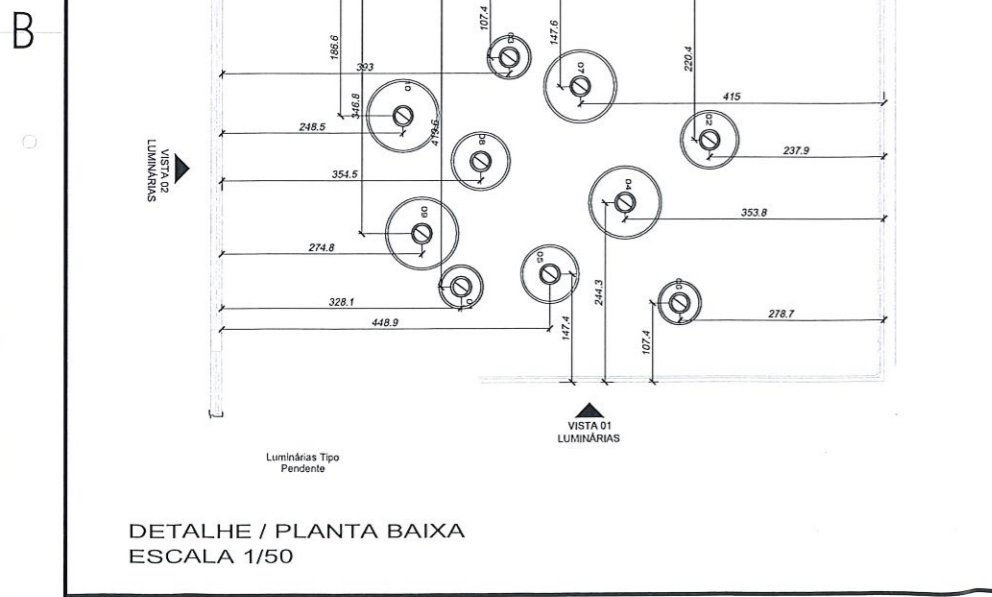

DETALHE / PLANTA BAIXA  
ESCALA 1/50

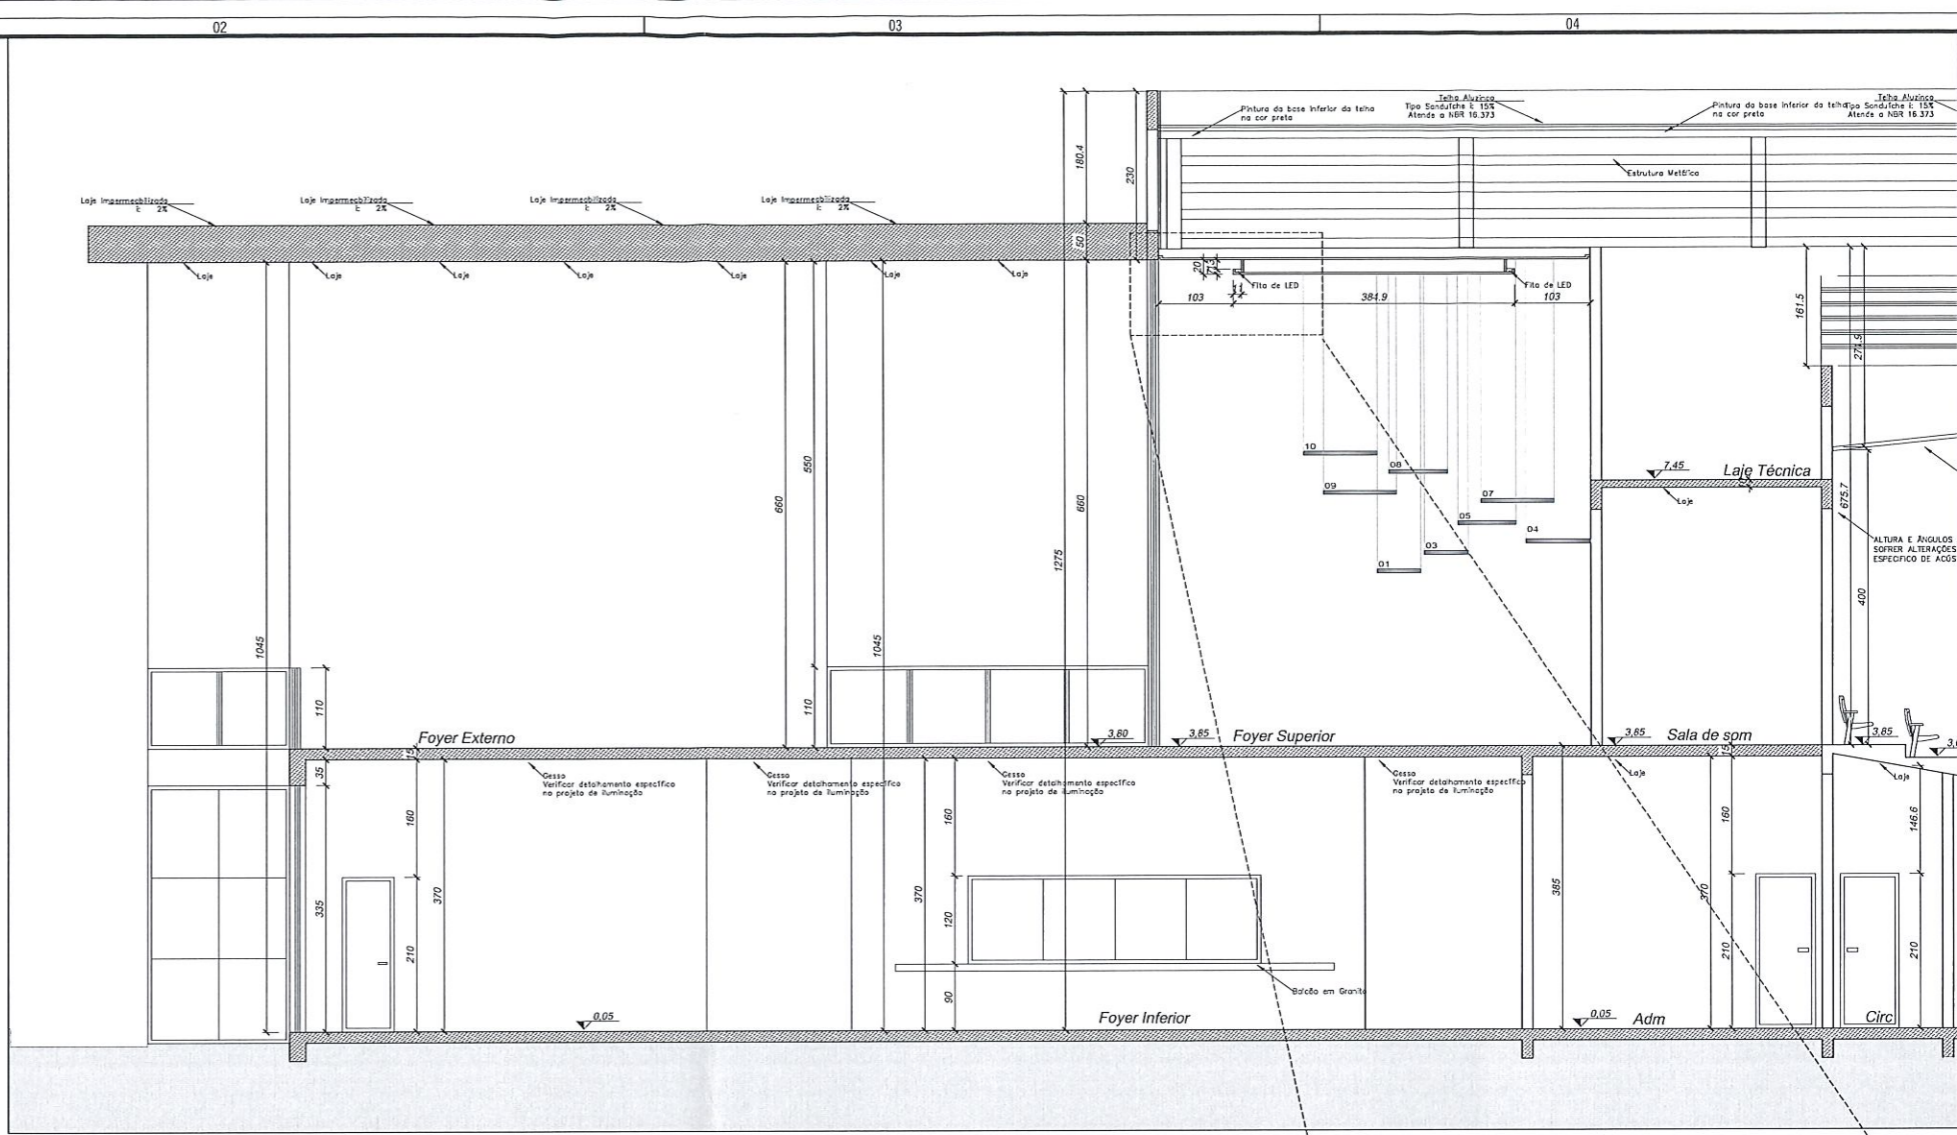

VISTA 01 / LUMINÁRIAS  
ESCALA 1/50




IMAGEM REFERÊNCIA




IMAGEM REFERÊNCIA




LUMINÁRIA 01  
Diâmetro 1,00M

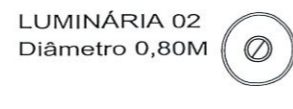

LUMINÁRIA 02  
Diâmetro 0,80M

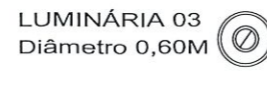

LUMINÁRIA 03  
Diâmetro 0,60M

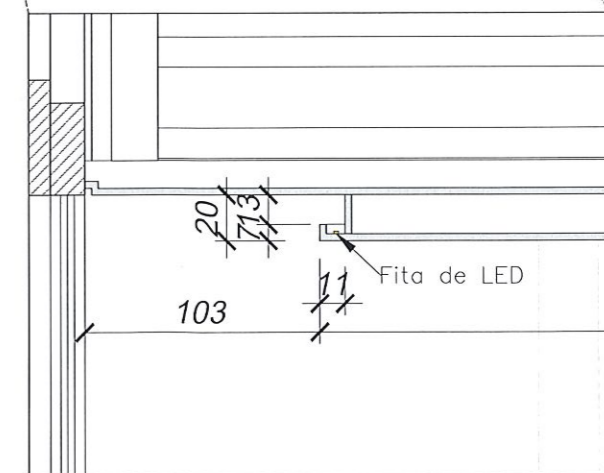

DETALHE GESSO  
SEM ESCALA




MUNICÍPIO DE PATO BRANCO		SECRETARIA DE PLANEJAMENTO URBANO E SAÚDE PÚBLICA	
SECRETARIA DE PLANEJAMENTO URBANO		Teatro Municipal Naura Rigon	
ESPECIFICAÇÃO	Vigas e detalhes - layout de teto e iluminação	PROJETO	06/06
DATA	05/03/2020	ESCALA	Escudo
MUNICÍPIO DE PATO BRANCO		SECRETARIA DE PLANEJAMENTO URBANO E SAÚDE PÚBLICA	
PROJETO	06/06	PROJETO	06/06
DATA	05/03/2020	PROJETO	06/06



A

B

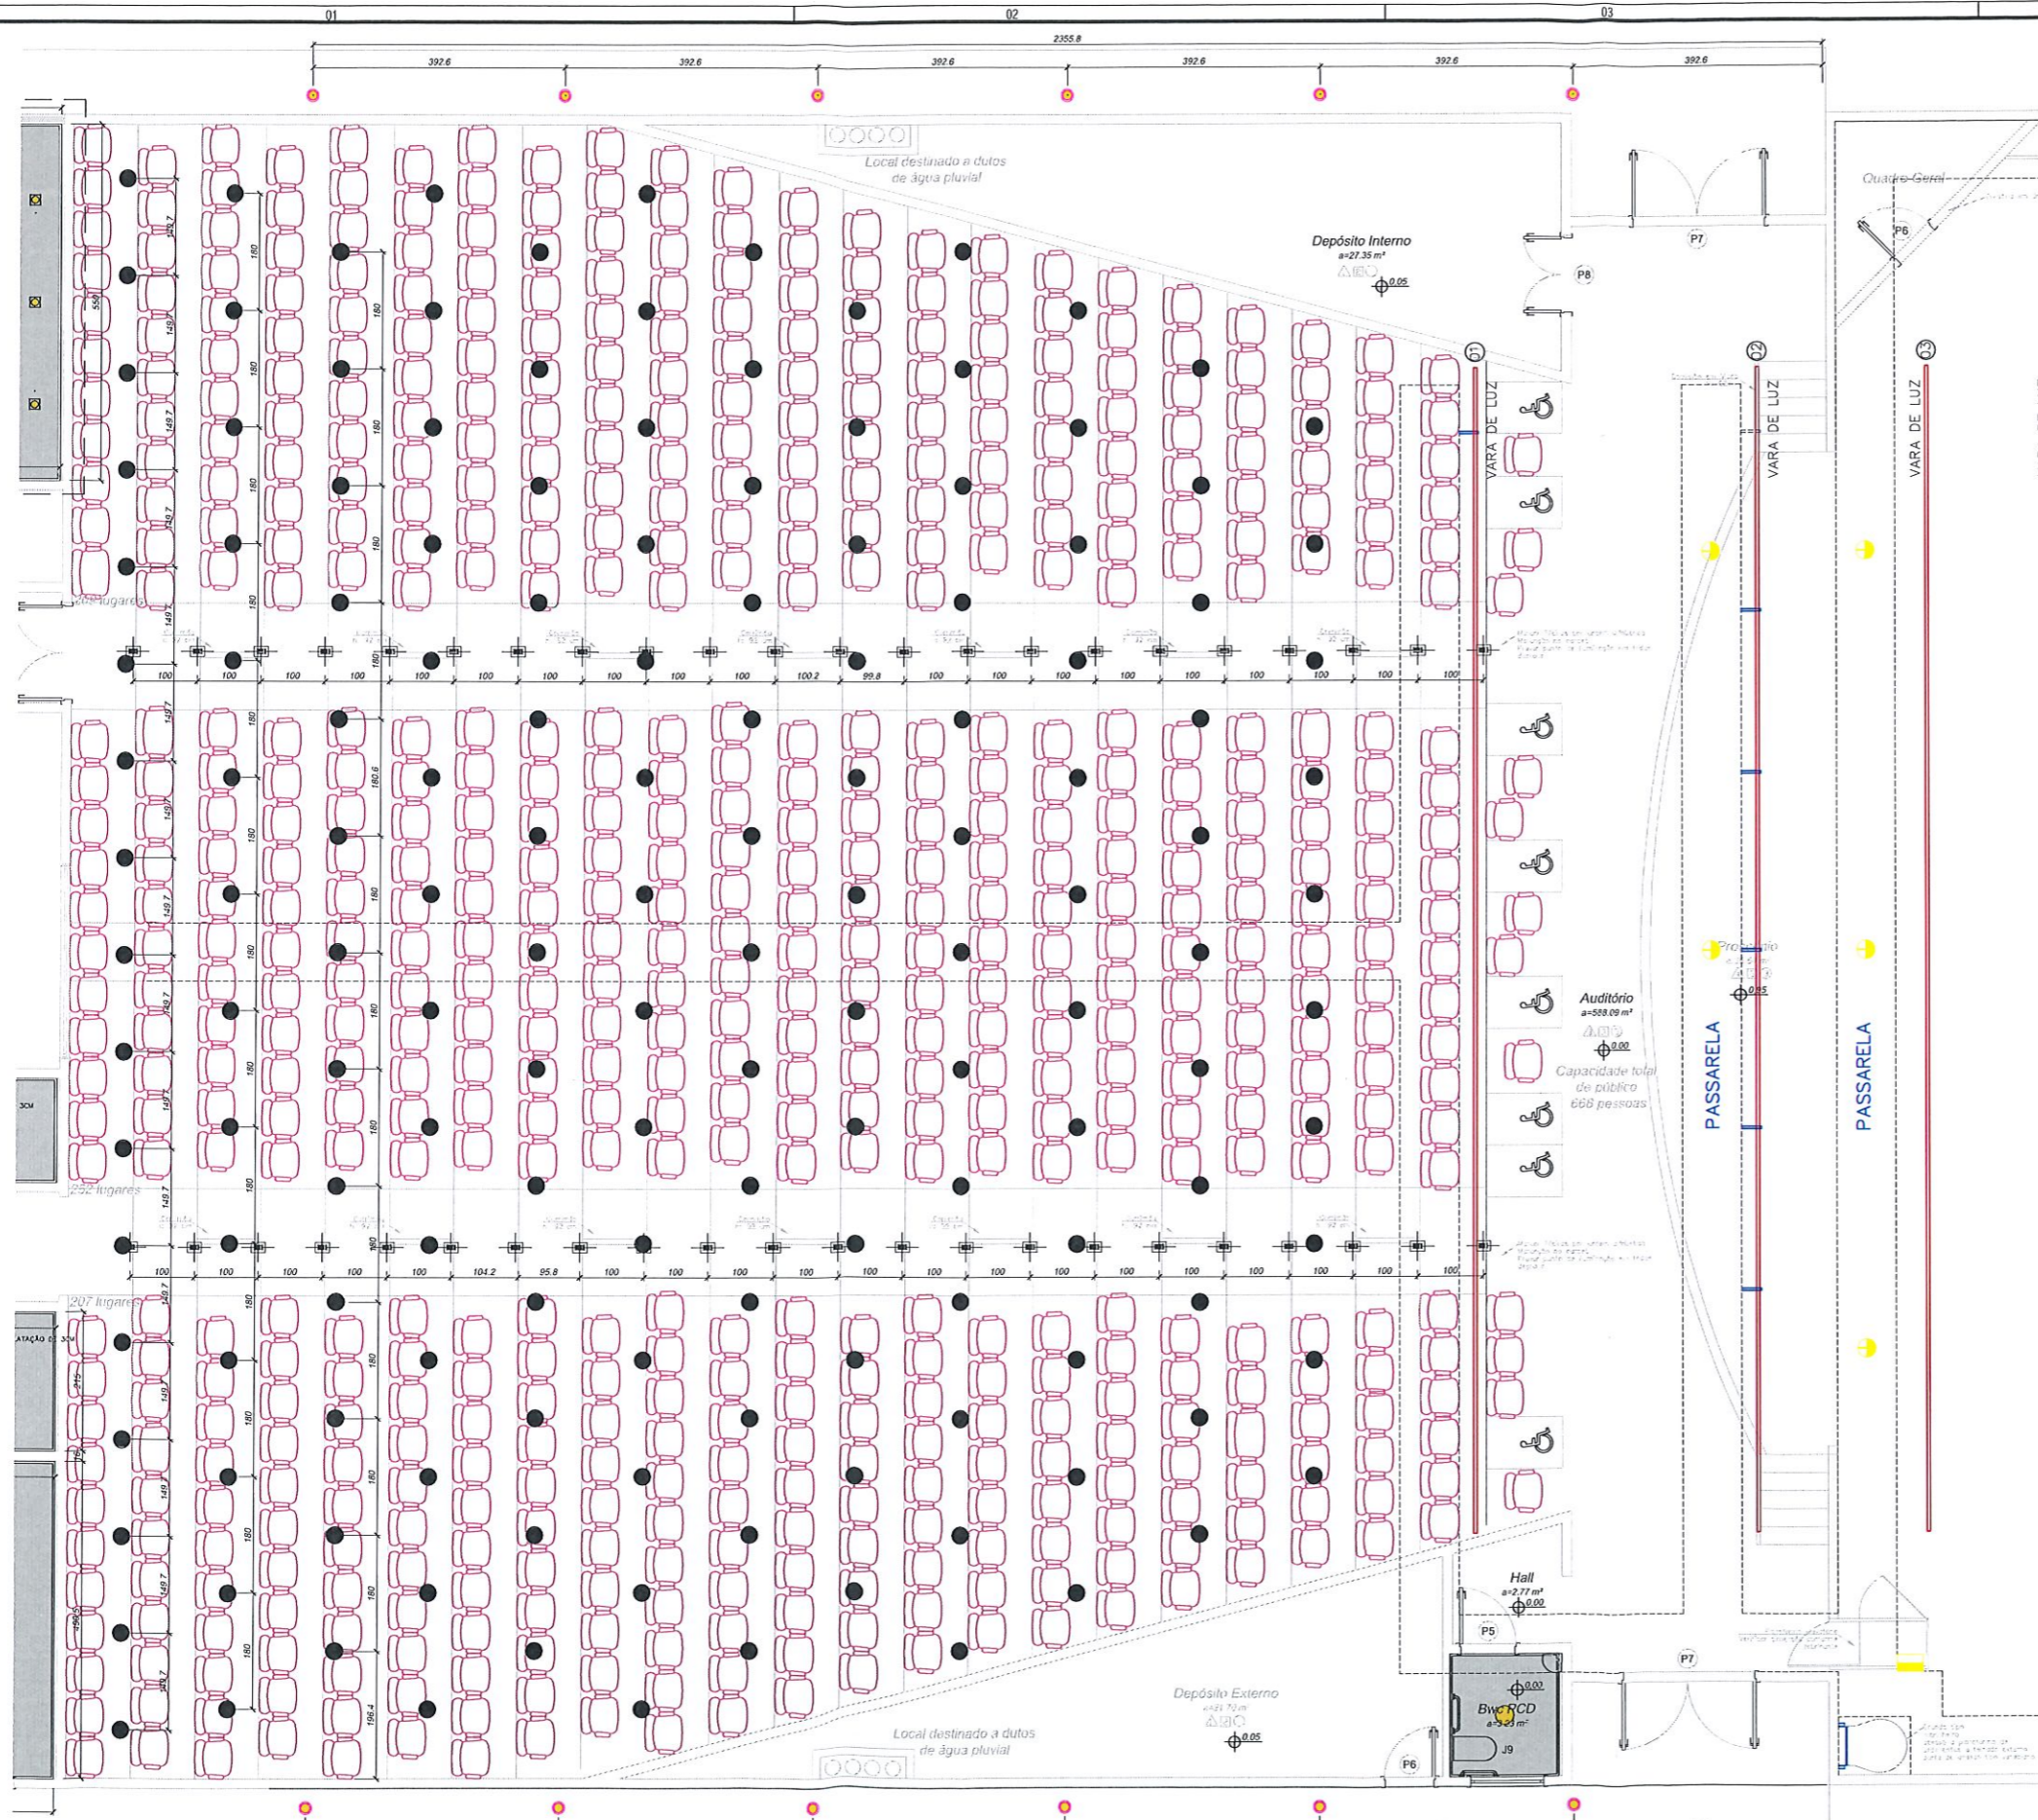

- Forro em gesso drywall
- Forro em gesso drywall verde para áreas úmidas
- Balizador embutido de solo LED par30
- Spot embutir quadrado recuado, LED par30, branco neutro 4000k.
- Spot embutir quadrado recuado, LED par20, branco neutro 4000k.
- Plafon LED embutir embutir 24w, branco neutro 4000k.
- Plafon LED embutir embutir 18w, branco neutro 4000k.
- Refletor holoFote 10w
- Pendente anel de LED 4000k, Dian. 80cm
- Pendente anel de LED 4000k, Dian. 100cm
- Pendente anel de LED 4000k, Dian. 60cm
- Fita de LED branco neutro 4000k
- Spot de LED par30 branco neutro 4000k, para trilho eletrificado
- Balizador LED 3w embutir preto retangular, branco neutro 4000k



PLANTA BAIXA ANFITEATRO - Layout forro e iluminação  
ESCALA 1/50

SECRETARIA DE PLANEJAMENTO URBANO E SAÚDE PÚBLICA

**MUNICÍPIO DE PATO BRANCO**  
Secretaria de Planejamento Urbano

CEFA: Teat. o Municipal Ilva Rotta

ESPÉCIE DE PROJETO	PROJETO DE ARQUITETURA	PROJETO DE	PROJETO DE
OBJETIVO DO PROJETO	Projeto de arquitetura para o teatro municipal Ilva Rotta	PROJETO DE	PROJETO DE
PROJETO DE	PROJETO DE	PROJETO DE	PROJETO DE
PROJETO DE	PROJETO DE	PROJETO DE	PROJETO DE


A

05/06






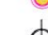


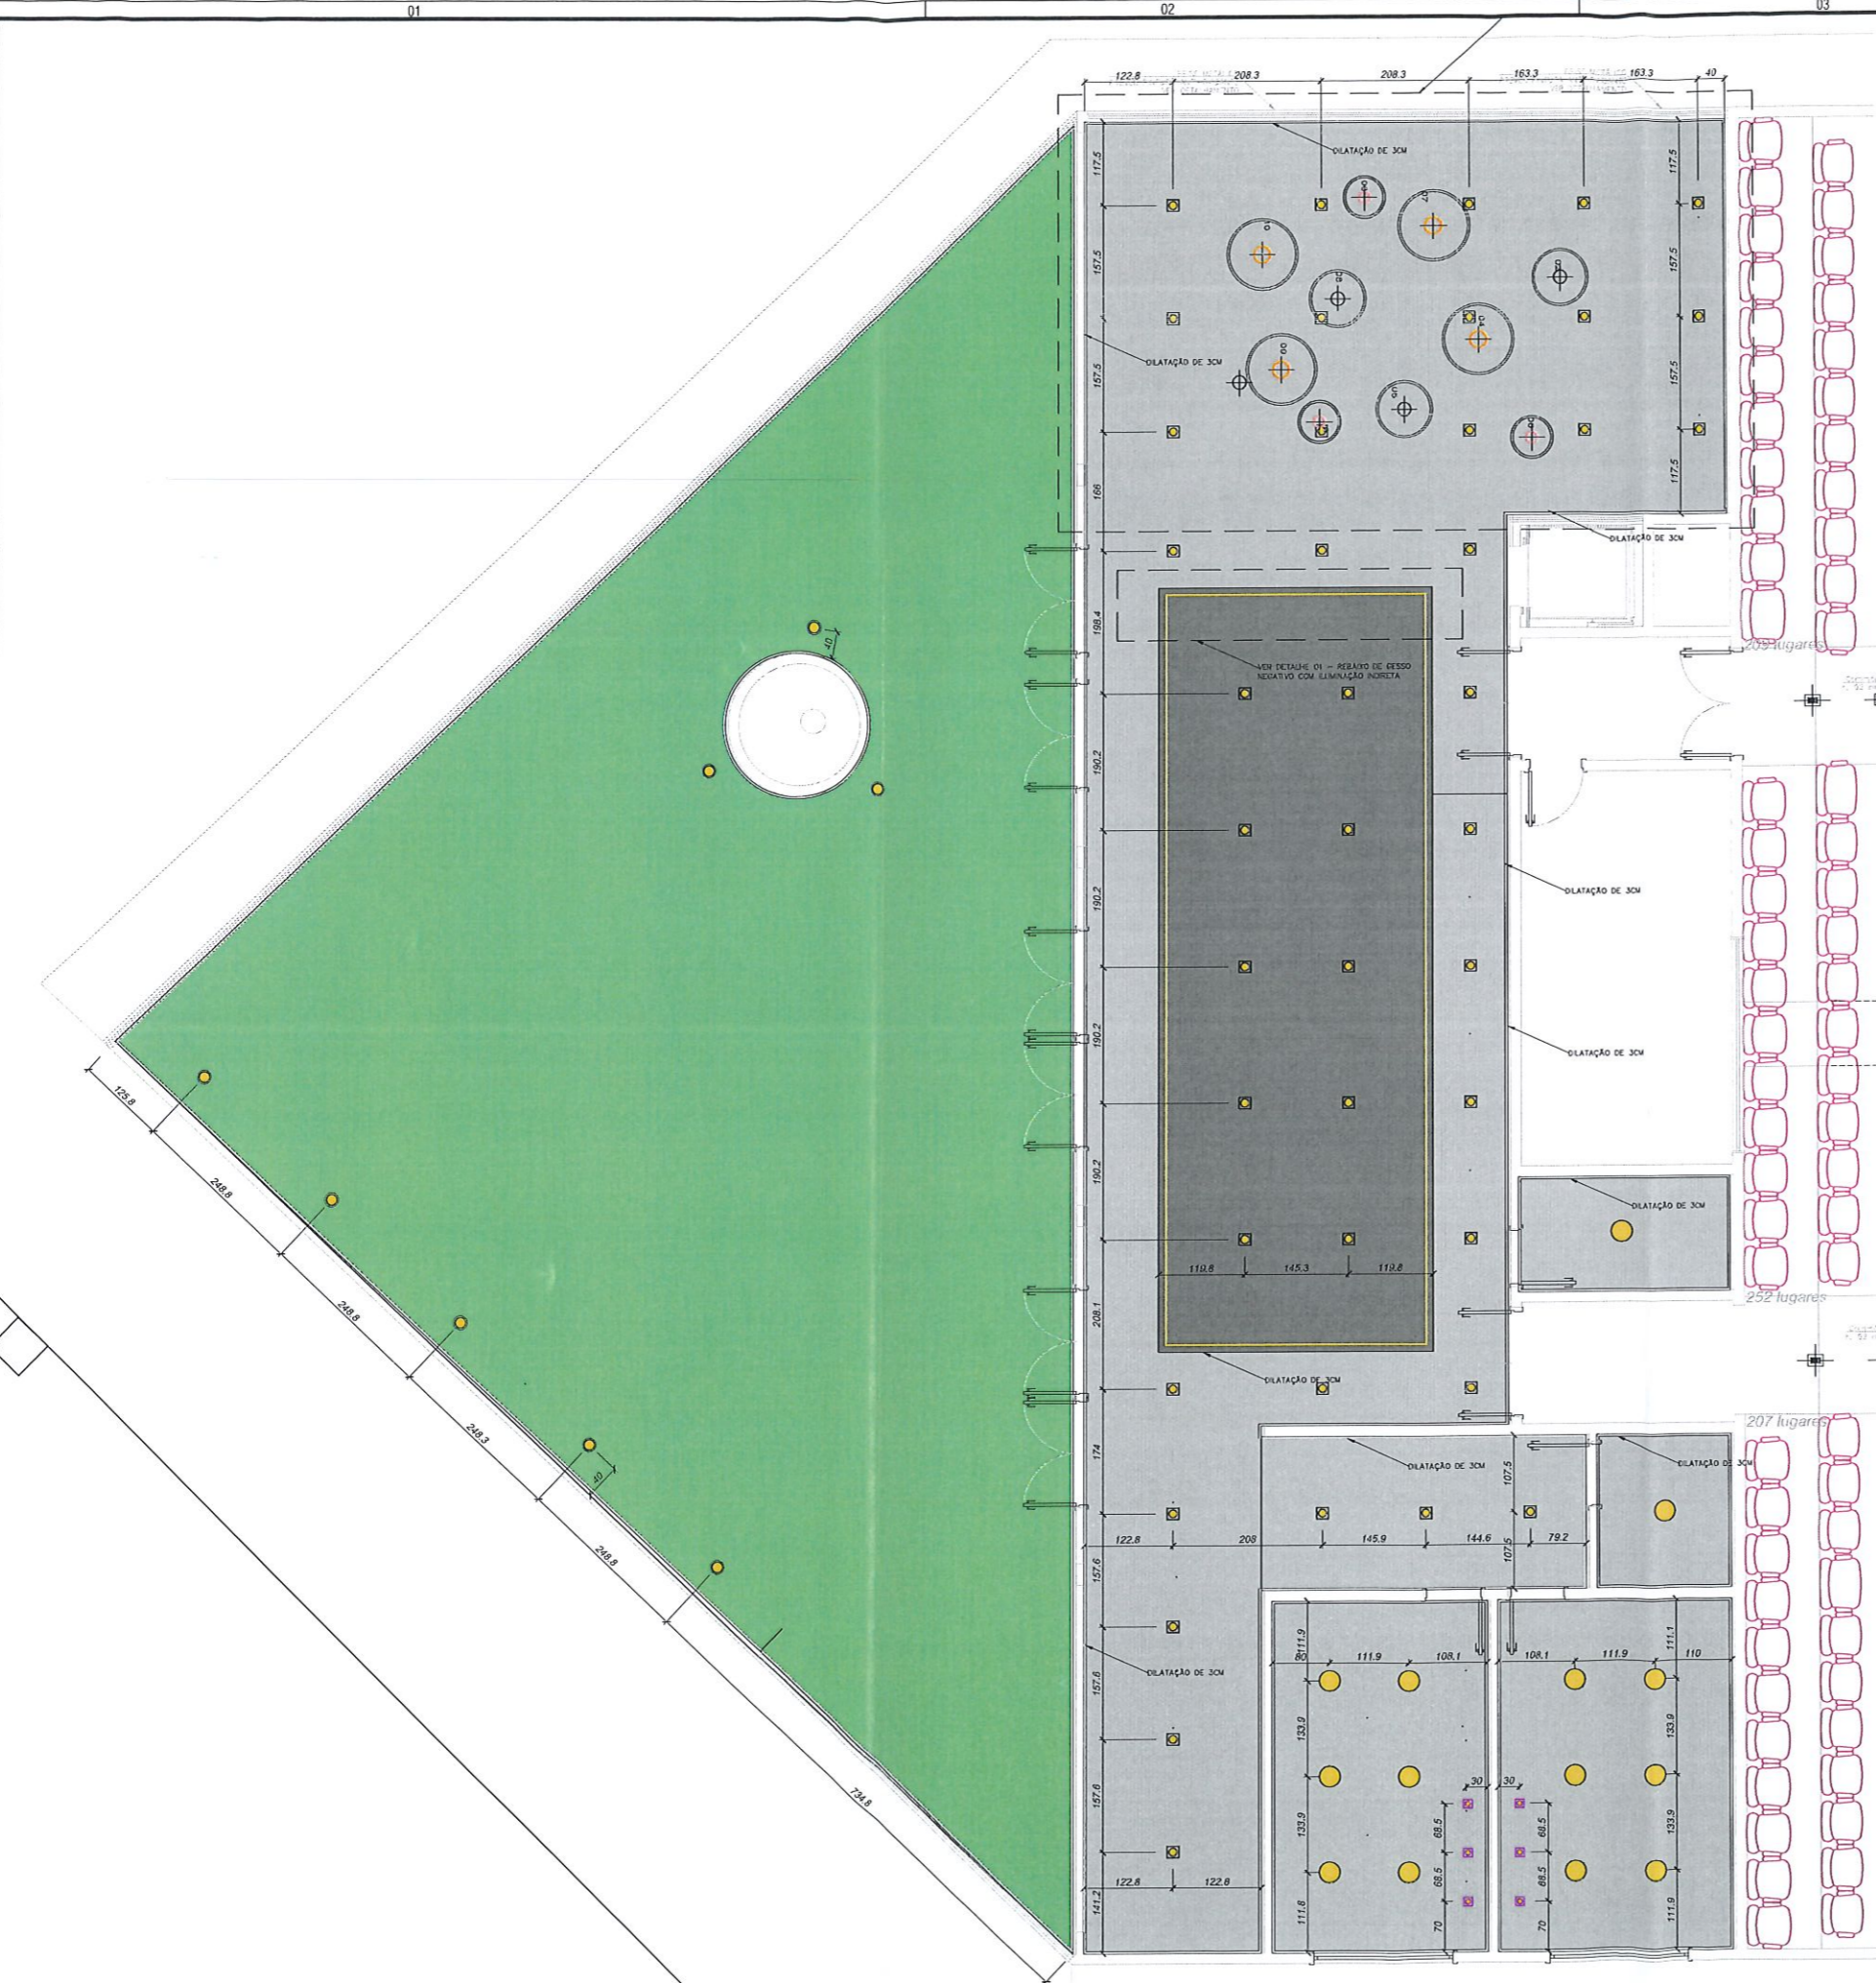





A

B



 Forro em gesso drywall  
 Forro em gesso drywall verde para áreas úmidas

-  Bailizador embutido de solo LED par30
-  Spot embutir quadrado recuado, LED par30, branco neutro 4000k.
-  Spot embutir quadrado recuado, LED par20, branco neutro 4000k.
-  Plafon LED embutir embutir 24w, branco neutro 4000k.
-  Plafon LED embutir embutir 18w, branco neutro 4000k.
-  Refletor holofote 10w
-  Pendente anel de LED 4000k, Diam. 80cm
-  Pendente anel de LED 4000k, Diam. 100cm
-  Pendente anel de LED 4000k, Diam. 60cm
-  Fita de LED branco neutro 4000k
-  Spot de LED par30 branco neutro 4000k, para trilho eletrificado
-  Bailizador LED 3w embutir preto retangular, branco neutro 4000k



PLANTA BAIXA SUPERIOR - Layout e iluminação  
ESCALA 1/50

MUNICÍPIO DE PATO BRANCO  
 Secretaria de Planejamento Urbano

OBRAS: Teatro Municipal Naura Ripon  
 ESPECIFICAÇÃO: Planta Baixa Pavimento Superior - Iluminação e Assento

DATA: 03/03/2020  
 ESCALA: 1/50


PROJETO: A  
 04/06








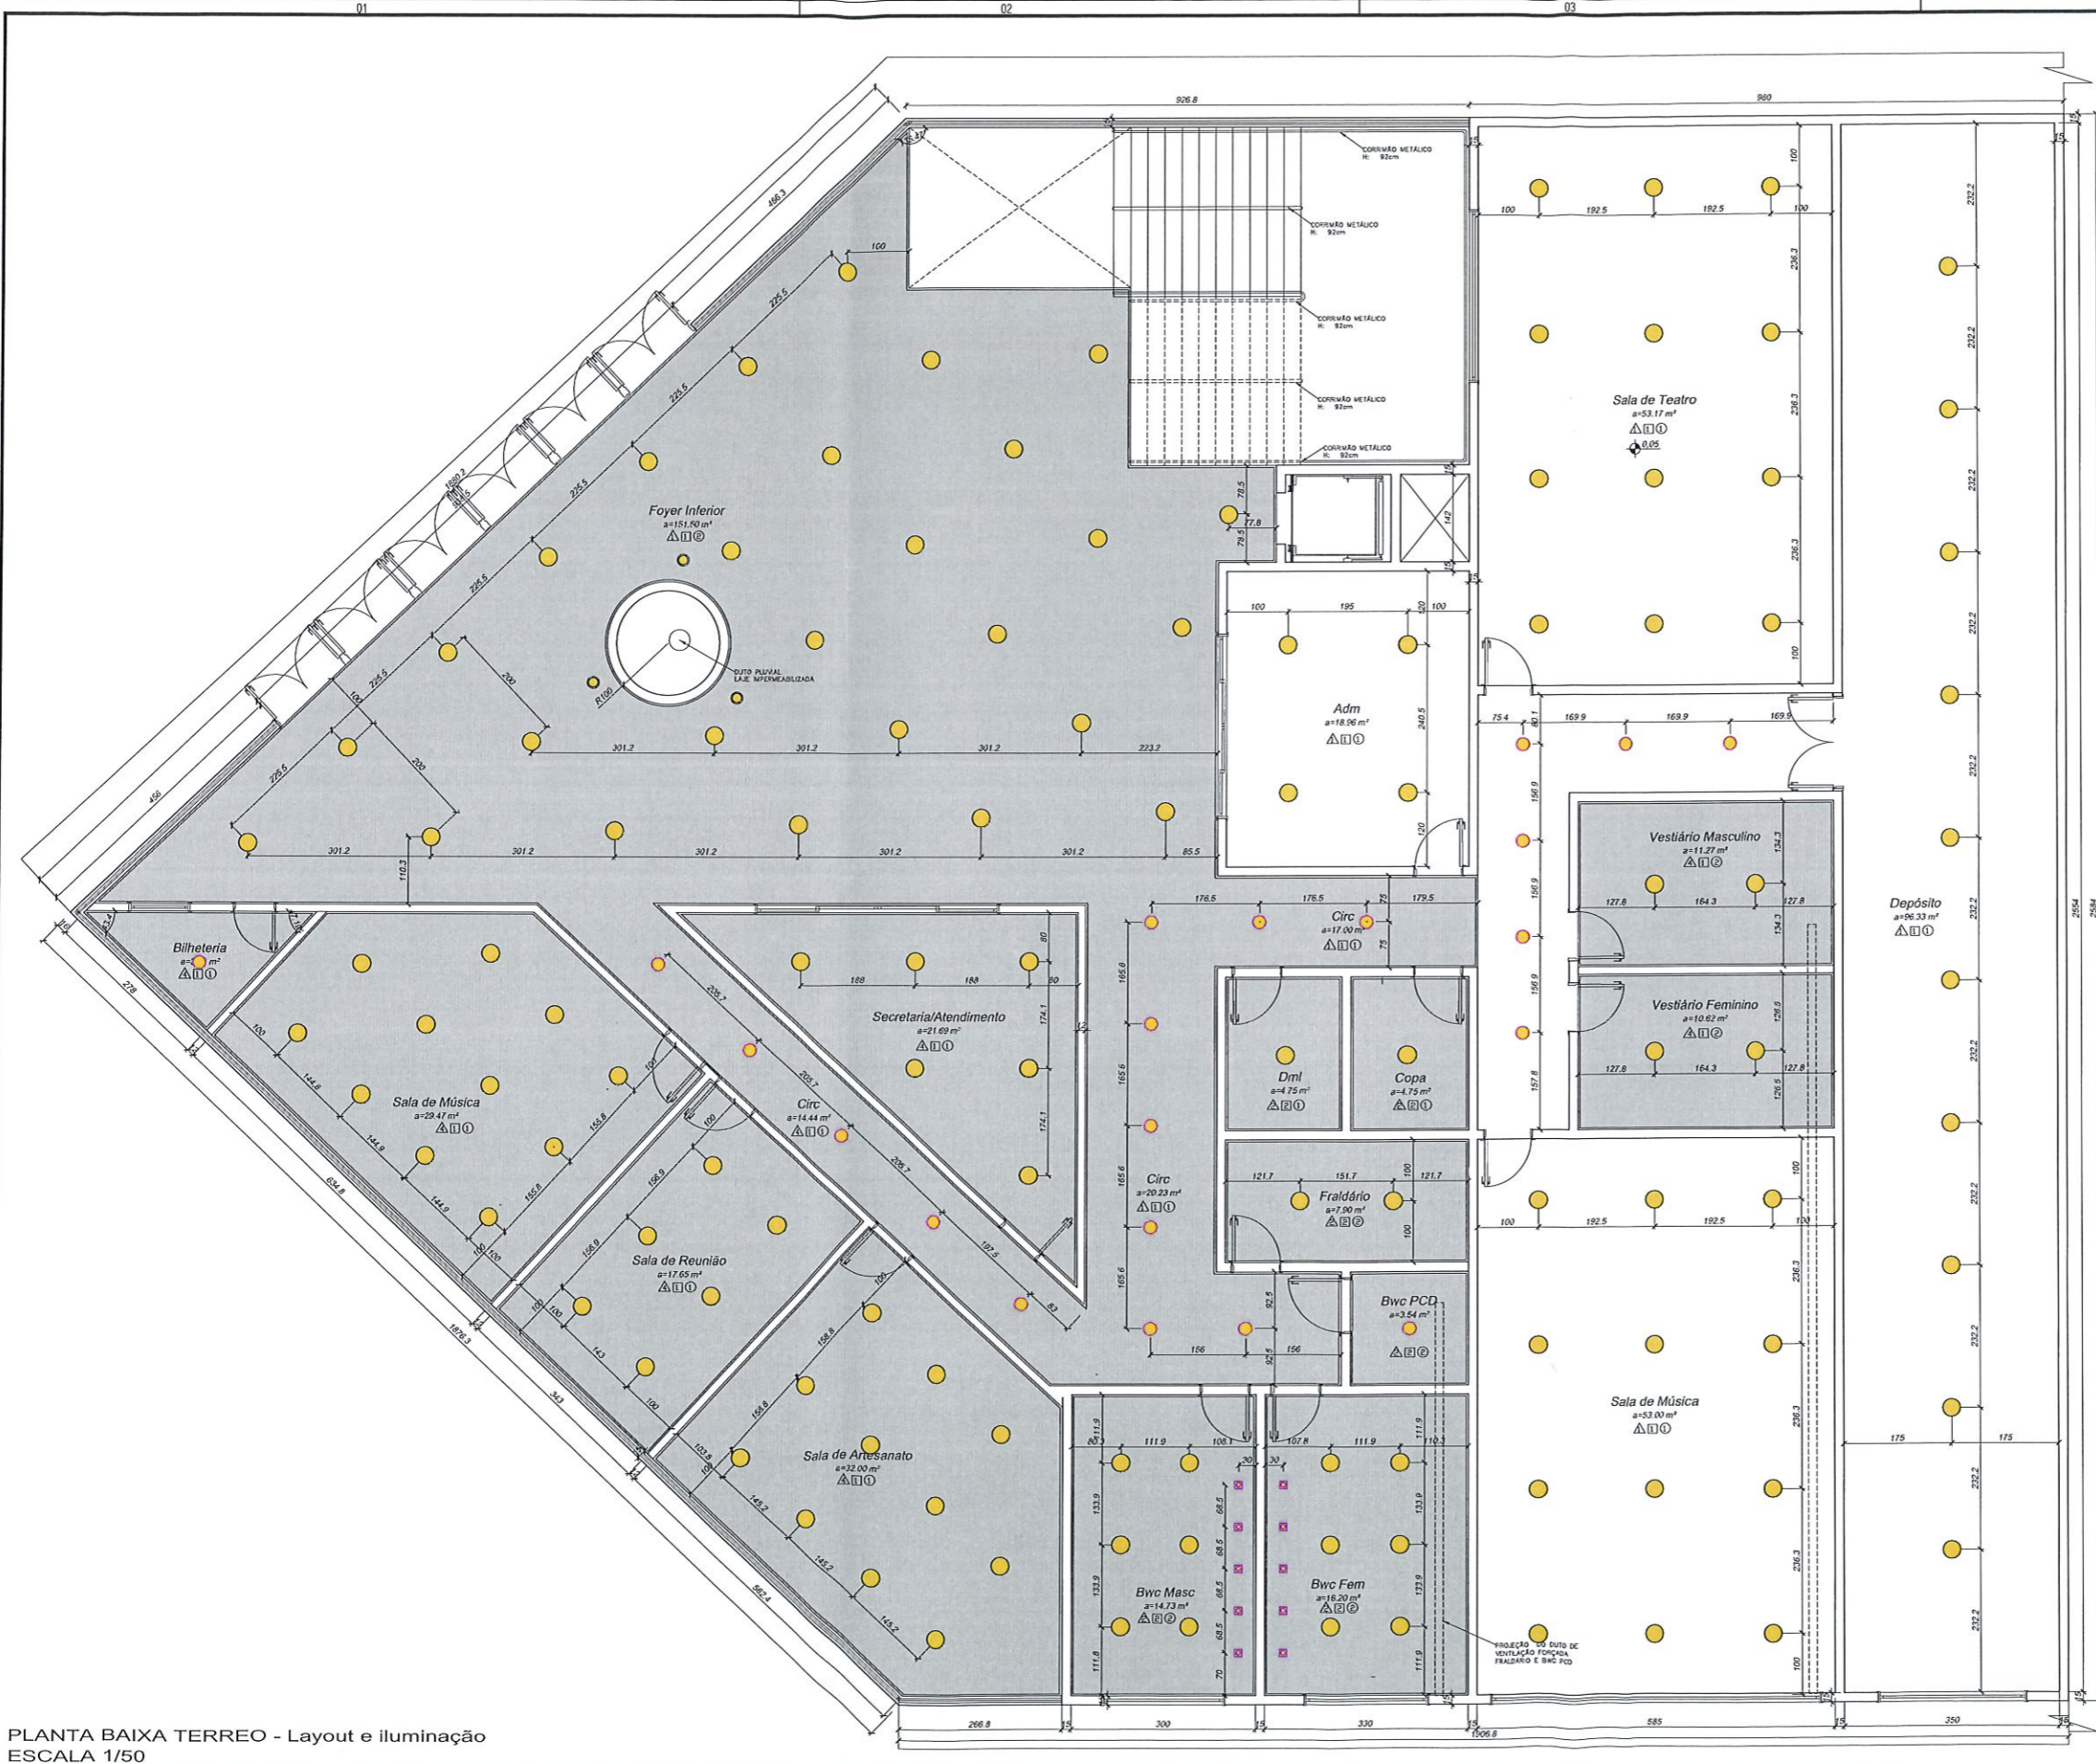



 


CADERNO DE ESPECIFICAÇÕES TÉCNICAS DE OBRAS DE CONSTRUÇÃO CIVIL - 2017  
 MUNICÍPIO DE PATO BRANCO - RUA JOSÉ DE ALMEIDA, 100 - CENTRO - PATO BRANCO - GOIÁS

 

A

 B



-  Forro em gesso drywall
-  Forro em gesso drywall verde para áreas úmidas
-  Balizador embutido de solo LED par30
-  Spot embutir quadrado recuado, LED par30, branco neutro 4000k.
-  Spot embutir quadrado recuado, LED par20, branco neutro 4000k.
-  Plafon LED embutir embutir 24w, branco neutro 4000k.
-  Plafon LED embutir embutir 18w, branco neutro 4000k.
-  Refletor holofote 10w
-  Pendente anel de LED 4000k, Dian. 80cm
-  Pendente anel de LED 4000k, Dian. 100cm
-  Pendente anel de LED 4000k, Dian. 60cm
-  Fita de LED branco neutro 4000k
-  Spot de LED par30 branco neutro 4000k, para trilho eletrificado
-  Balizador LED 3w embutir preto retangular, branco neutro 4000k




PLANTA BAIXA TERREO - Layout e iluminação  
ESCALA 1/50


CADERNO DE ESPECIFICAÇÕES DE PLANEJAMENTO URBANO E SAÚDE PÚBLICA		Título Municipalização Ruziz	
ESPECIFICAÇÃO	Para o Plano Diretor - Plano Diretor de Uso e Ocupação do Solo	REVISÃO	DATA
01		01	15/03/2024
PROJETO DE ARQUITETURA		PROJETO DE ILUMINAÇÃO	
Projeto de Arquitetura		Projeto de Iluminação	
PROJETO	DATA	PROJETO	DATA
PROJETO	DATA	PROJETO	DATA

A  
03/06



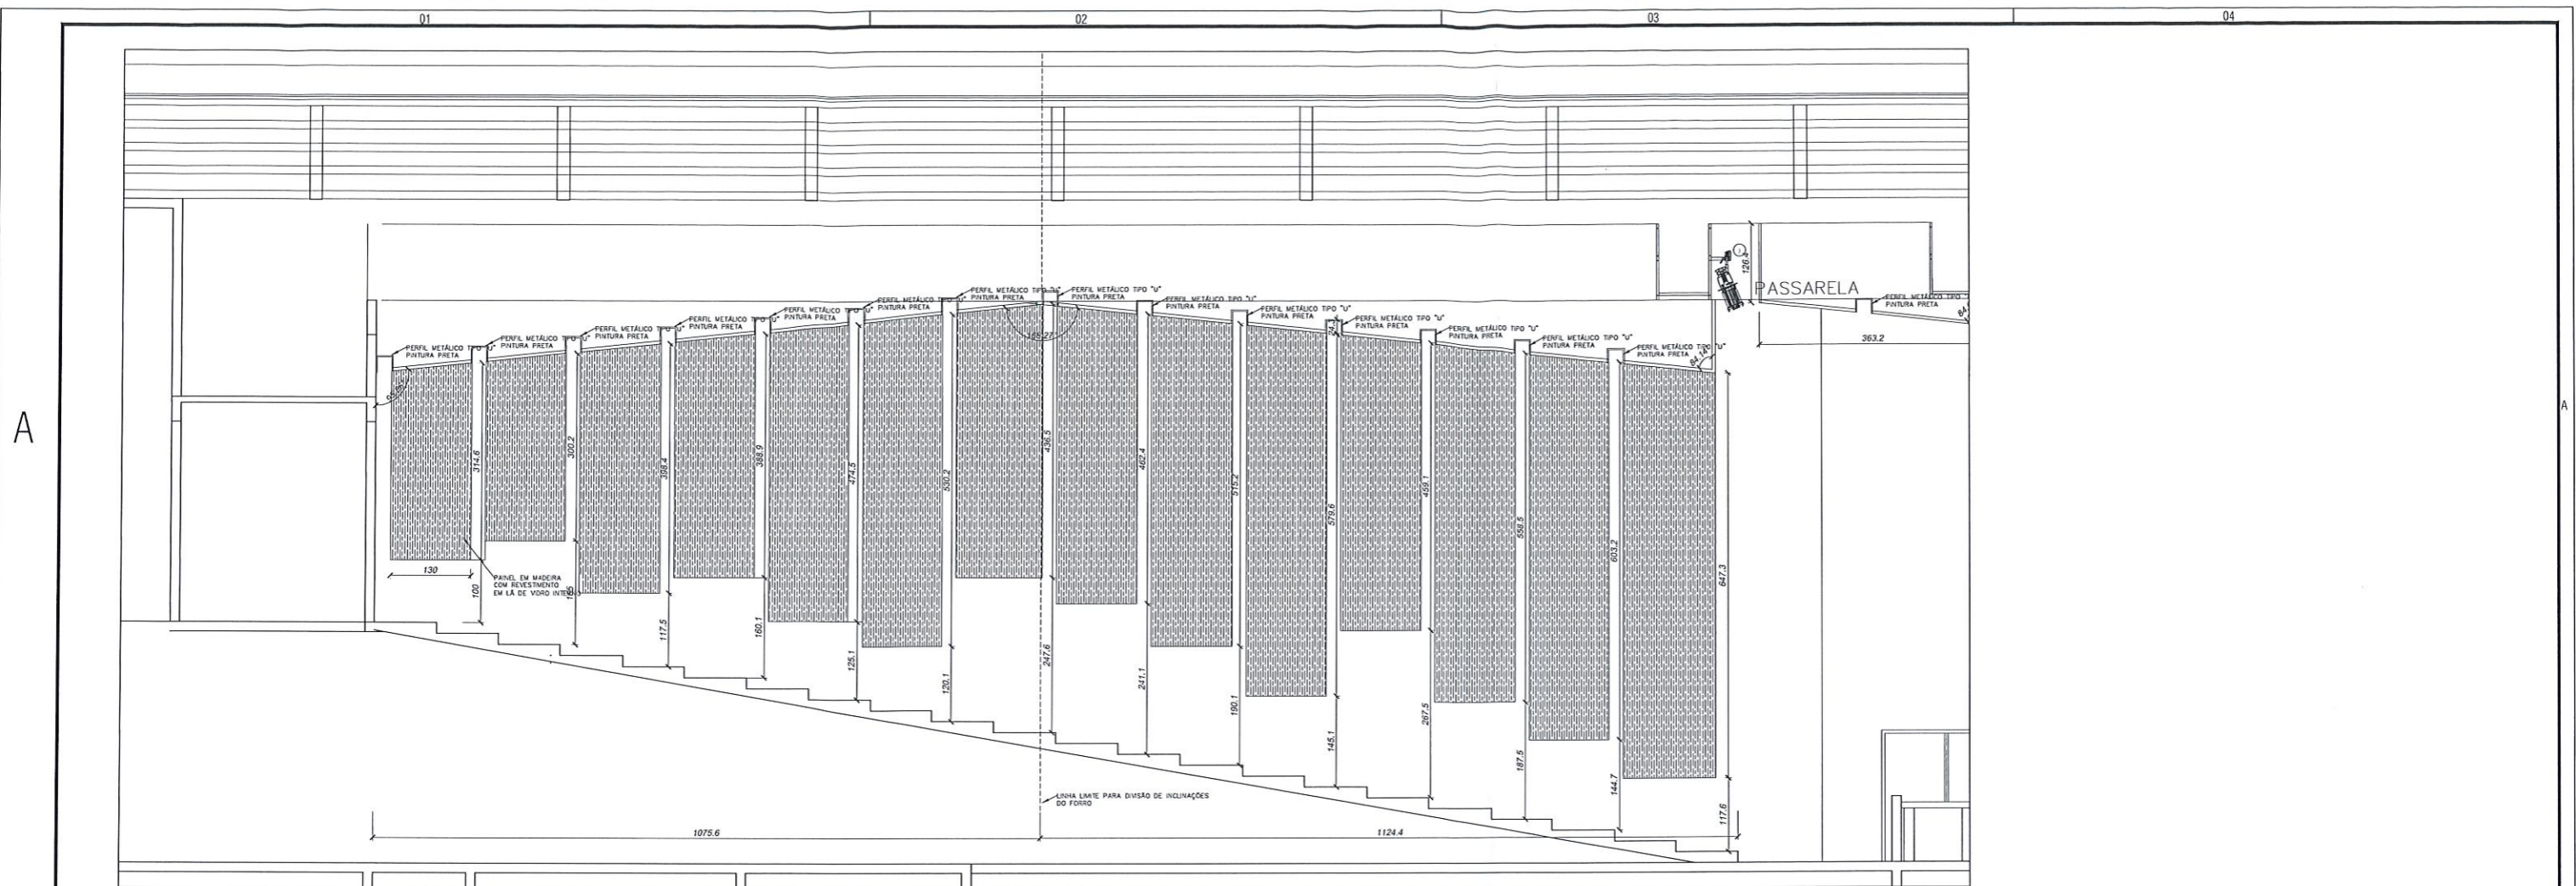

VISTA ANFITEATRO - Layout revestimento de revestimento acústico nas paredes  
 ESCALA 1/50

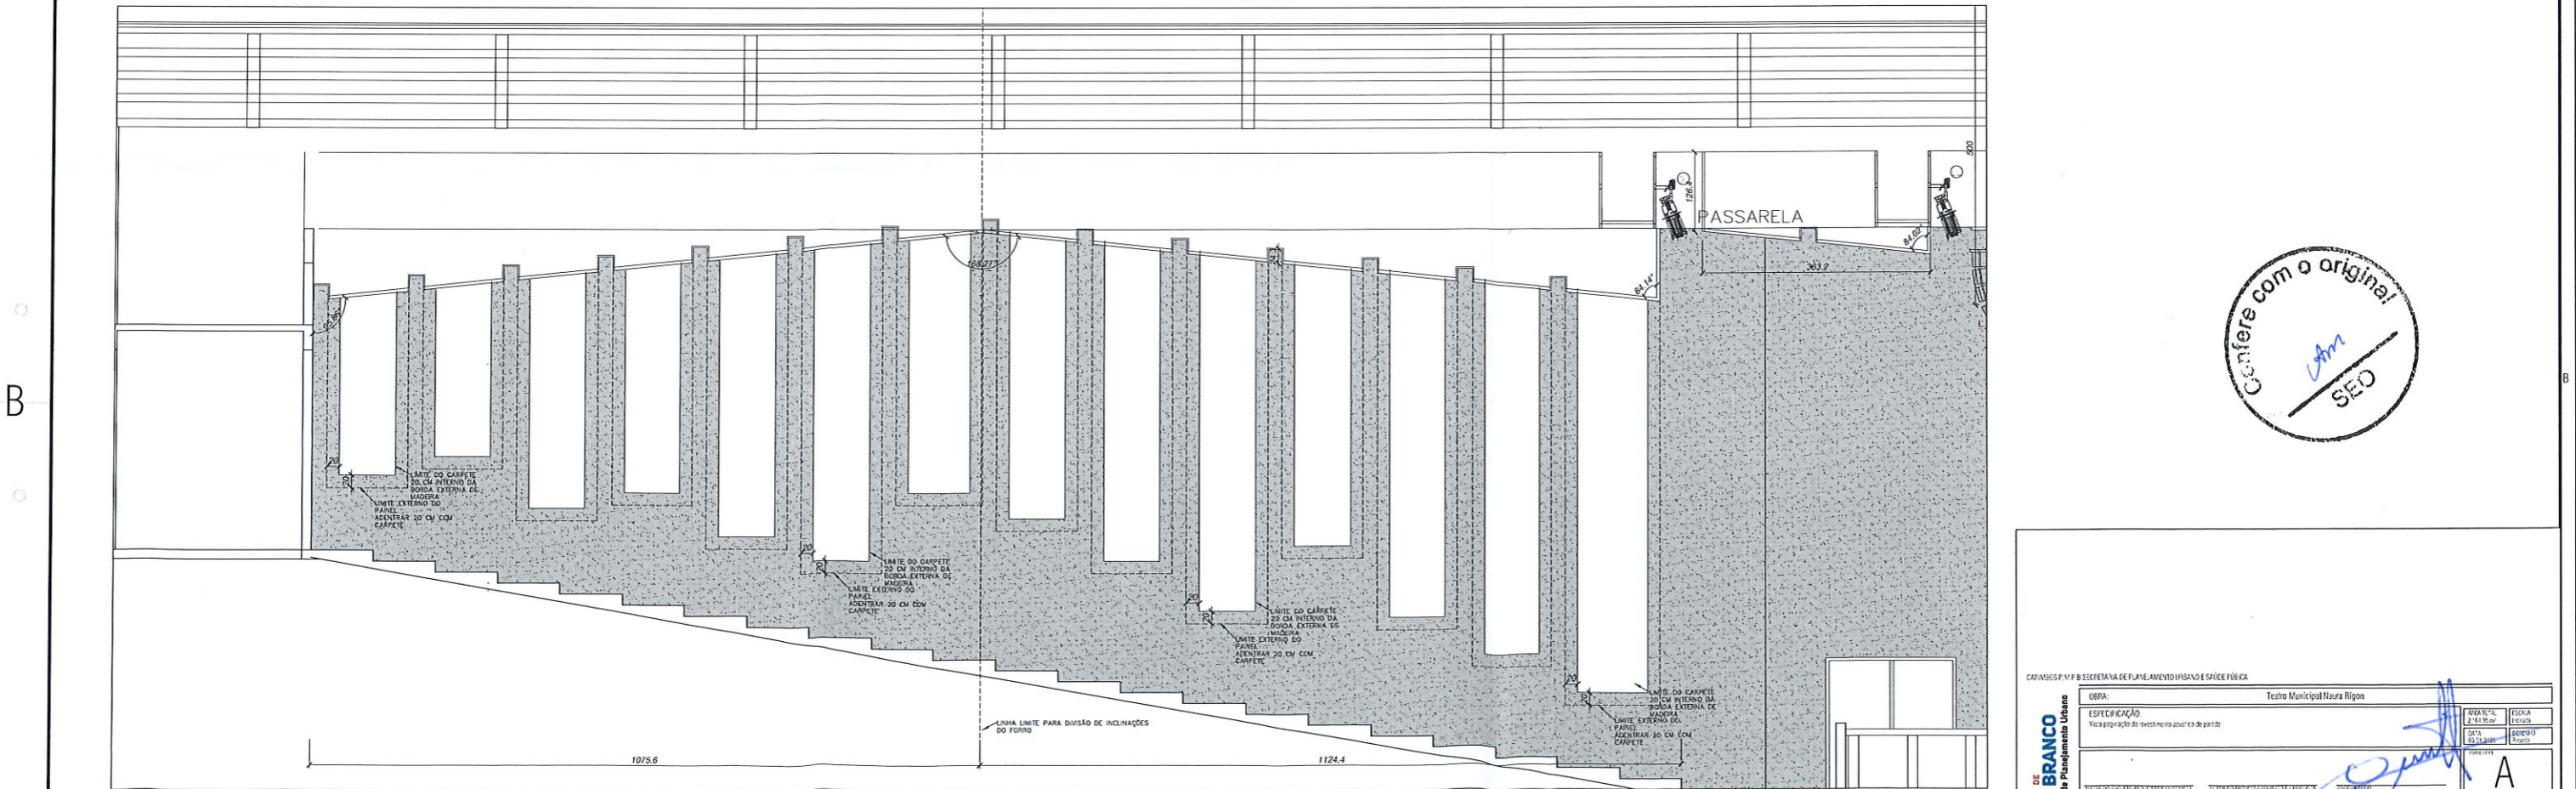



VISTA ANFITEATRO - Layout revestimento de carpete nas paredes  
 ESCALA 1/50



MUNICÍPIO DE PATO BRANCO Secretaria de Planejamento Urbano		OBRAS: Teatro Municipal Naura Rigon		PROJETO: 2-53 16-00	FOLHA: 16/16
ESPECIFICAÇÃO: Votação de revestimento acústico de parede		DATA: 03/06/2016		AUTORIZADO: A 4087-5	
AUTORIZADO: A 4087-5		AUTORIZADO: A 4087-5		AUTORIZADO: A 4087-5	
PROJETO: 2-53 16-00	PROJETO: 2-53 16-00	PROJETO: 2-53 16-00	PROJETO: 2-53 16-00	PROJETO: 2-53 16-00	PROJETO: 2-53 16-00
PROJETO: 2-53 16-00	PROJETO: 2-53 16-00	PROJETO: 2-53 16-00	PROJETO: 2-53 16-00	PROJETO: 2-53 16-00	PROJETO: 2-53 16-00

A  
02/06



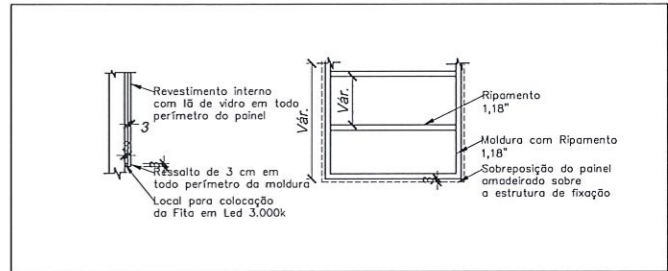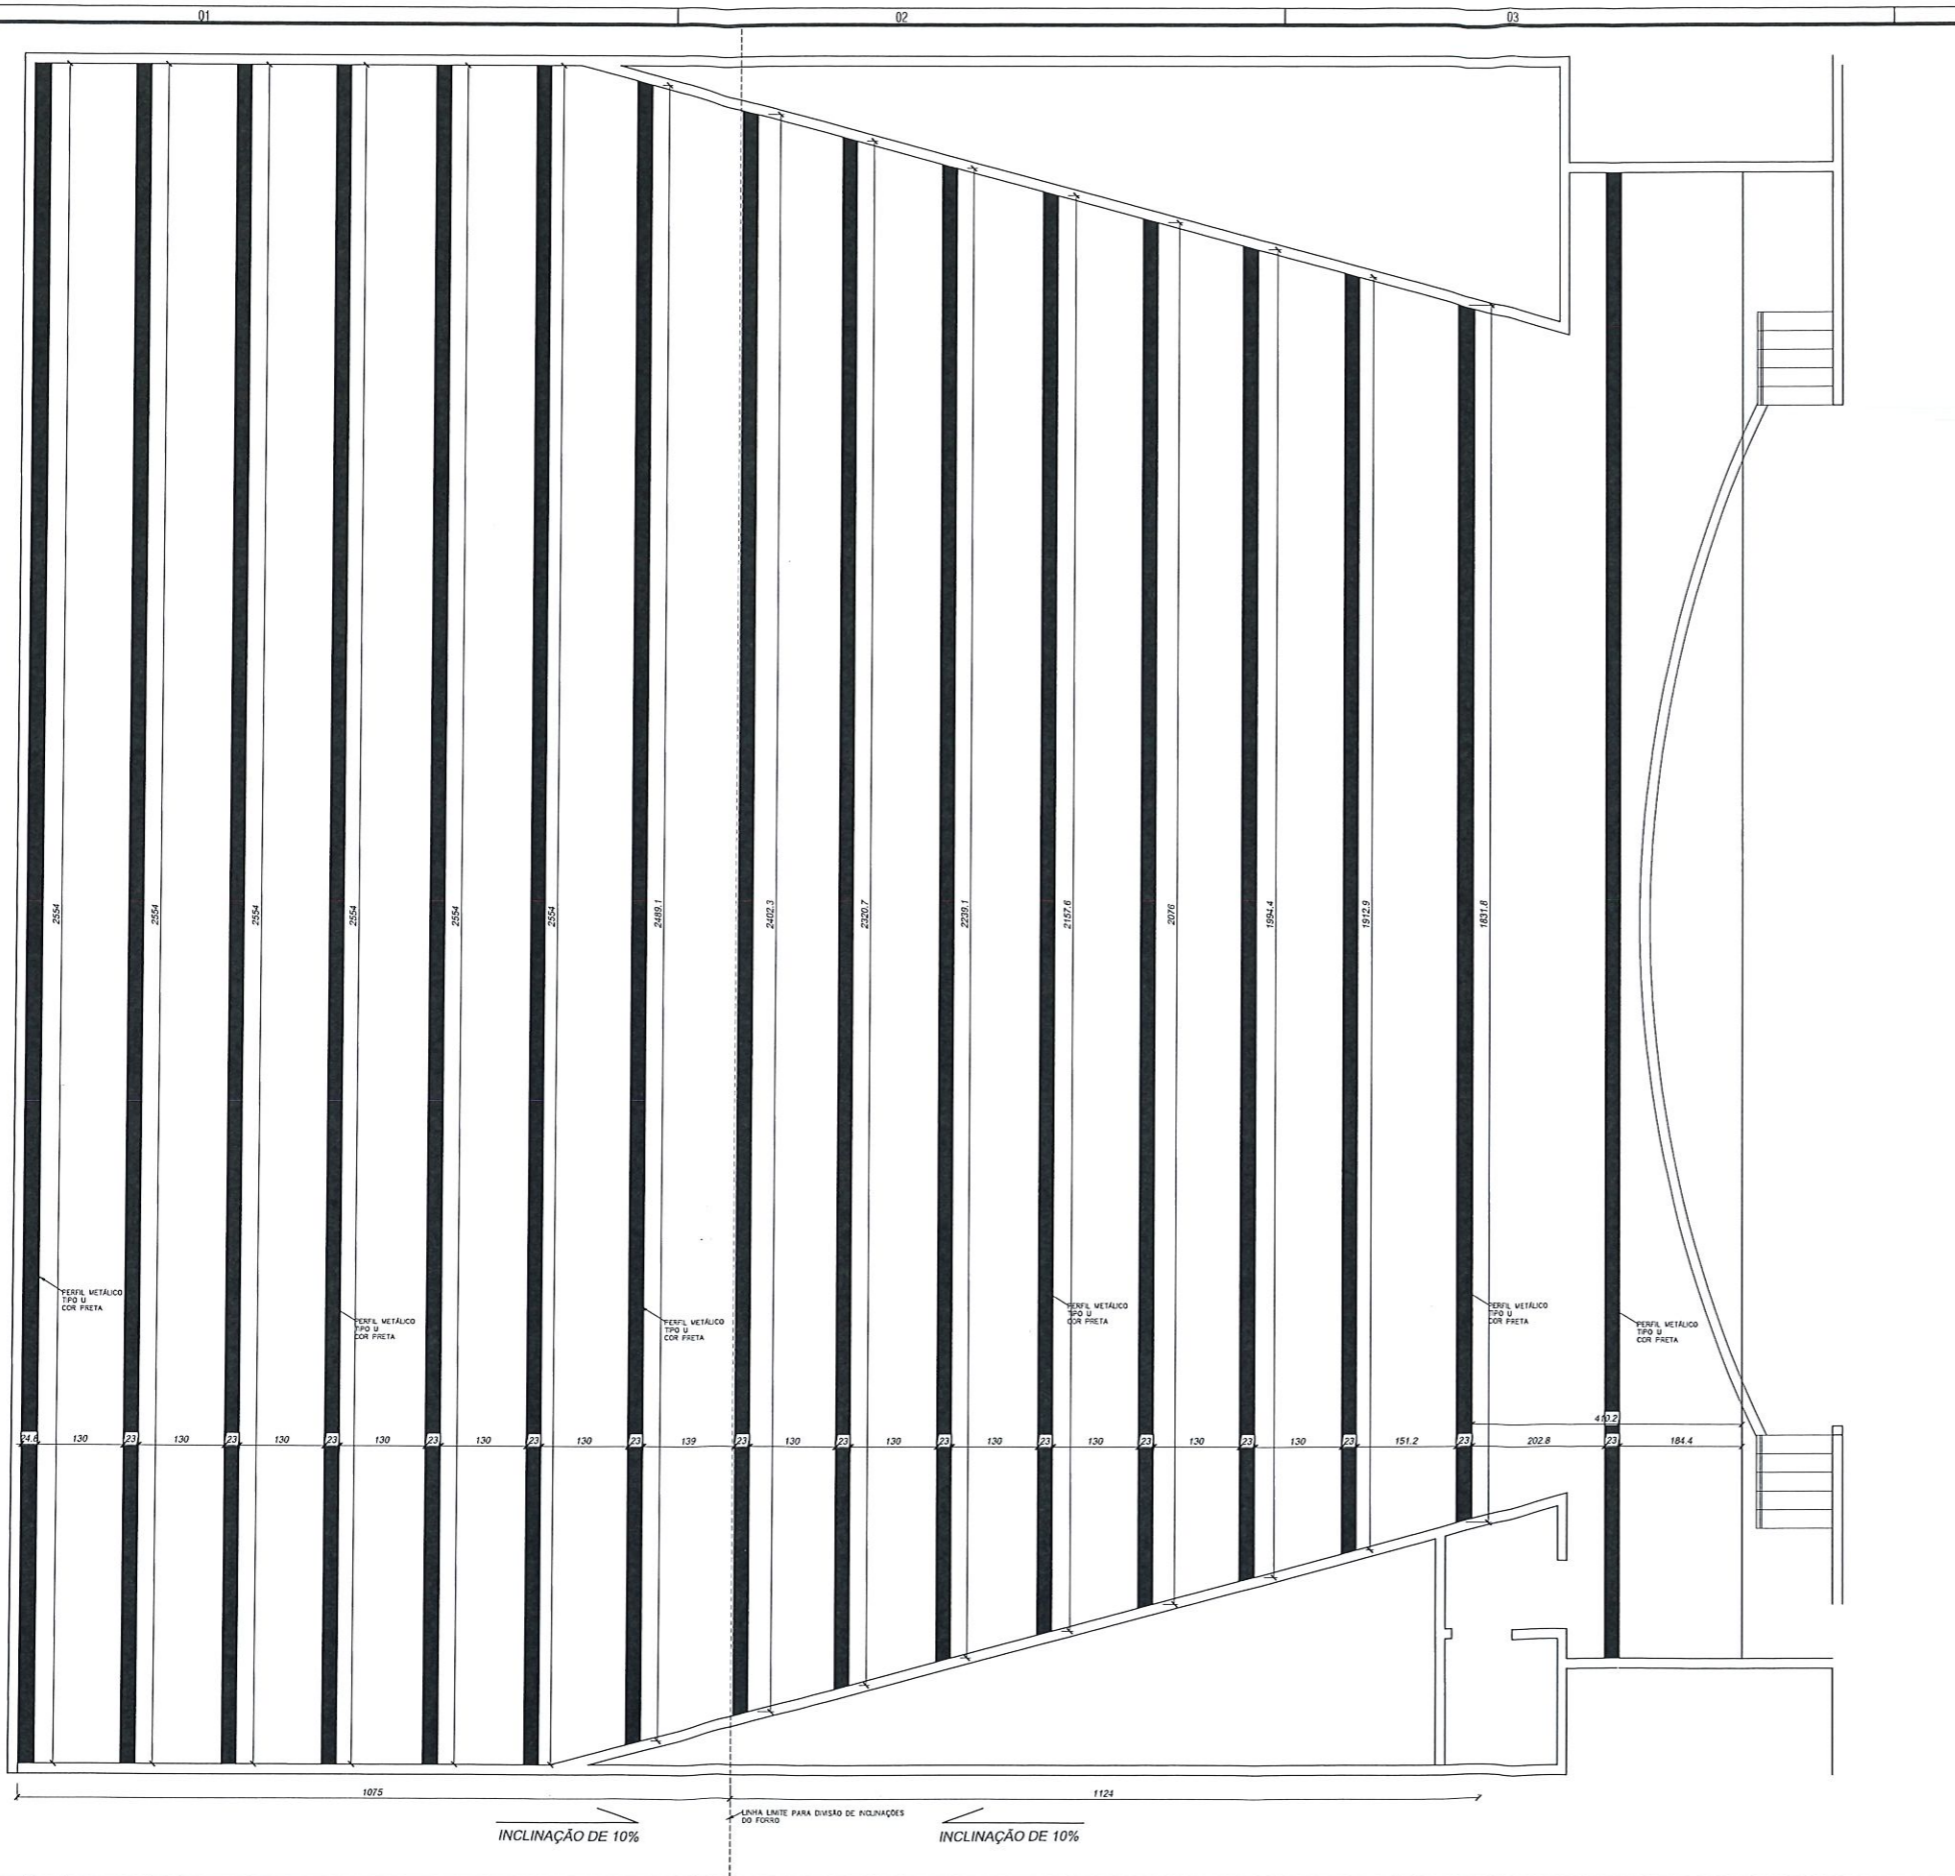

DETALHE REVESTIMENTO ACÚSTICO SEM ESCALA



Layout paginação forro acústico anfiteatro ESCALA 1/50

		SECRETARIA DE PLANEJAMENTO E GESTÃO DE RECURSOS	
CUBA	Território Municipal Floresta Branca		
ESPECIFICAÇÃO Pag. nº 01 de 01	DATA 10/06/2023	FOLHA Nº 01/06	TOTAL Nº 01/06
APROVADO POR:		ELABORADO POR:	
[Signature]		[Signature]	
FUNÇÃO SECRETÁRIO	FUNÇÃO ARQUITETO	FUNÇÃO ARQUITETO	FUNÇÃO ARQUITETO