


Planta baixa Térreo
Escala: 1/750

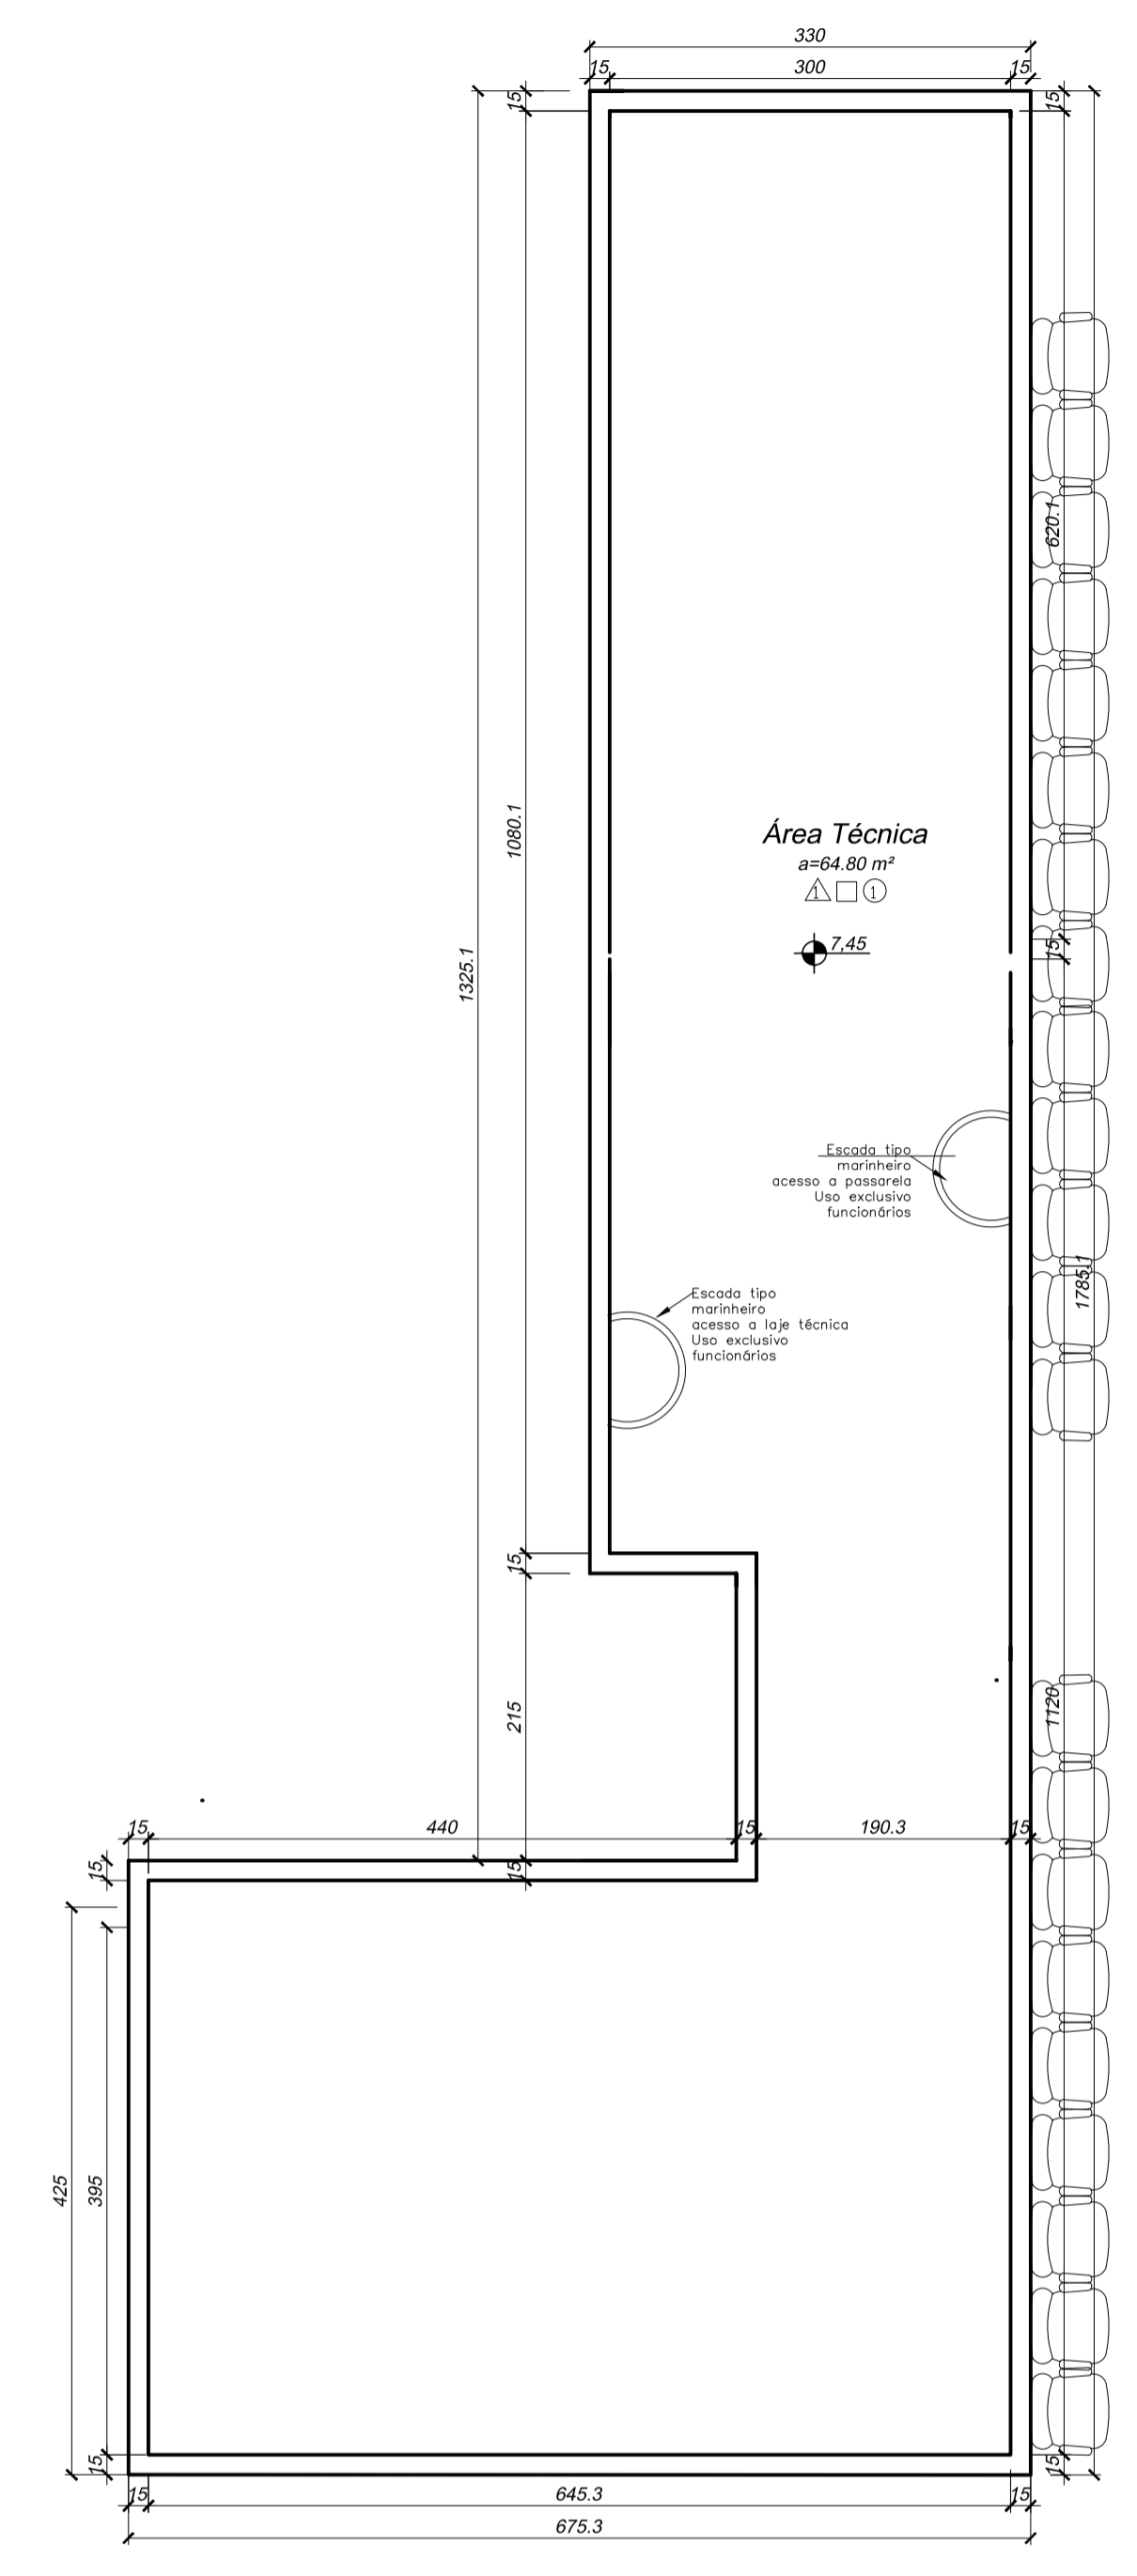

Planta Casa de som
Escala: 1/50

OBSERVAÇÕES GERAIS

- AS COTAS SÃO EM CENTÍMETROS E OS NÍVEIS EM METROS.
- SOLICITAR INCENTIVO TRIBUTÁRIO CONFORME LEIS 2.464/2005 e 3.294/2009
- TODOS OS DESENHOS ESTÃO PROTEGIDOS PELA LEI DE DIREITOS AUTORAIS - LEI 9.610/1998
- NO CASO DE DÚVIDAS CONSULTAR OS PROFISSIONAIS.
- VERIFICAR MEDIDAS NA OBRA.

		OBRA: Teatro Municipal Naura Rigon	
ESPECIFICAÇÃO: Planta Baixa Pavimento Térreo - Localização - Planta baixa área de som		ÁREA TOTAL: 2.164,55 m²	ESCALA: Indicada
DATA: 08/12/2018		DESENHO: Rigoni	
PROJETO: AUTOR DO PROJETO ARQUITETO E URBANISTA: Emanuel Carlos Michel A 40887-0		PROPRIETÁRIO: Município de Pató Branco CPF: 16.060.448/0001-04	
AUTORIZADO: Ronaldo Luiz Amante Filho A 40887-0		APROVADO: A 40887-0	
QUANTIDADE: 10	DATA: 08/12/18	TÍTULO: TERCEIRO DA OBRA	Nº: 02/06
VERSÃO: 1.0	DATA: 08/12/18	ALTERAÇÃO: 	DESENHO: