




CORTE AA
ESCALA: 1/175

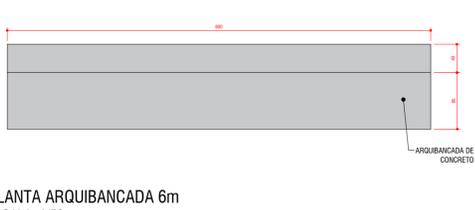


PLANTA ARQUIBANCADA 6m
ESCALA: 1/50

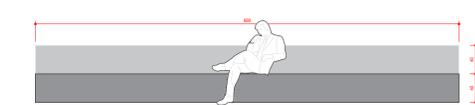


VISTA ARQUIBANCADA 6m
ESCALA: 1/50

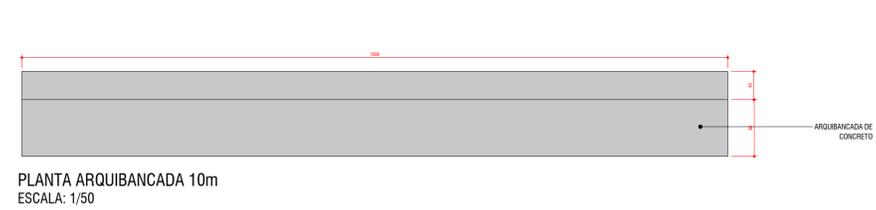

PLANTA ARQUIBANCADA 10m
ESCALA: 1/50

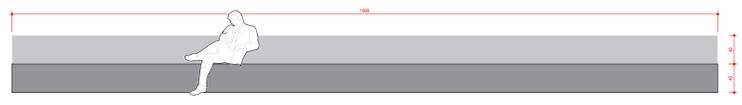


VISTA ARQUIBANCADA 10m
ESCALA: 1/50

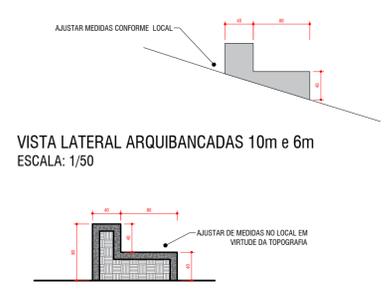


VISTA LATERAL ARQUIBANCADAS 10m e 6m
ESCALA: 1/50


CORTE LATERAL ARQUIBANCADAS 10m e 6m
ESCALA: 1/50

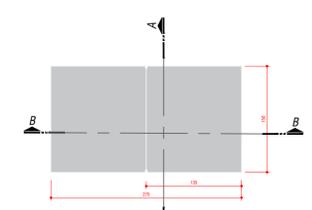


PLANTA MESA PARA TÊNIS DE MESA
ESCALA: 1/50

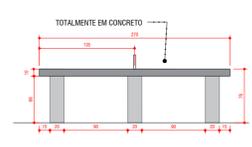


VISTA LATERAL
ESCALA: 1/50

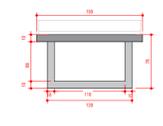


VISTA FRONTAL
ESCALA: 1/50

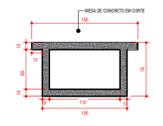


CORTE FRONTAL
ESCALA: 1/50

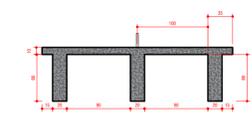


CORTE LATERAL
ESCALA: 1/50

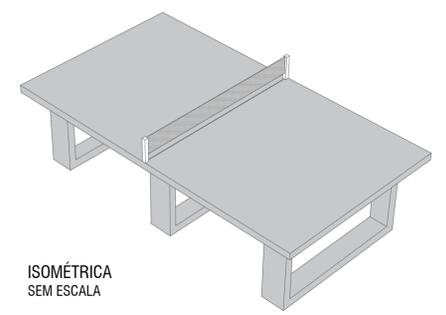


ISOMÉTRICA
SEM ESCALA

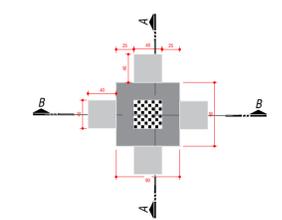


PLANTA MESA DE JOGOS
ESCALA: 1/50

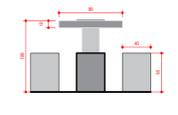


VISTA LATERAL
ESCALA: 1/50

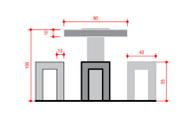


PLANTA FRONTAL
ESCALA: 1/50

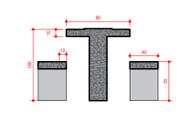


CORTE LATERAL
ESCALA: 1/50

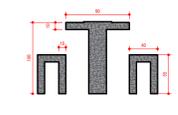




CORTE FRONTAL
ESCALA: 1/50

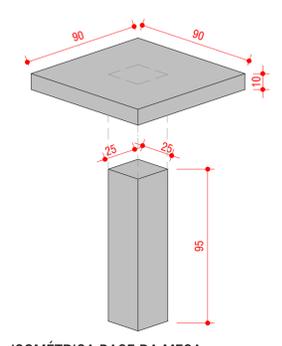


ISOMÉTRICA BASE DA MESA
SEM ESCALA

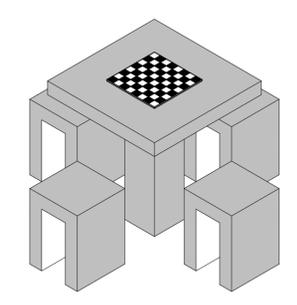

ISOMÉTRICA GERAL
SEM ESCALA

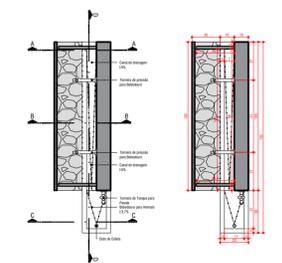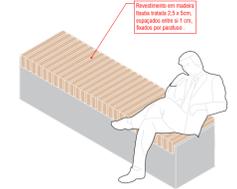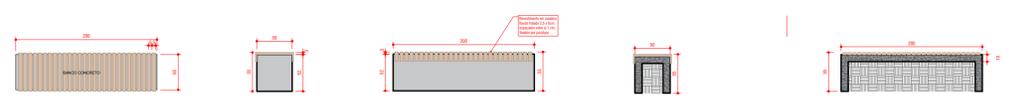


PLANTA BAIXA/ COTAS
1/25

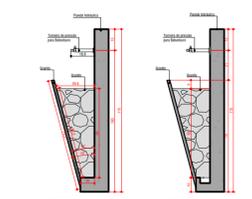


CORTE A
1/25

CORTE B
1/25

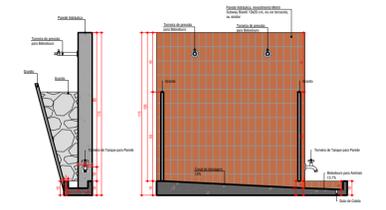


CORTE C
1/25


CORTE D
1/25

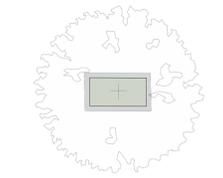

PLANTA CANTEIRO PARA ÁRVORE
ESCALA: 1/75

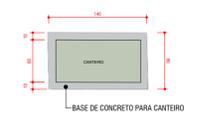

PLANTA CANTEIRO
ESCALA: 1/50

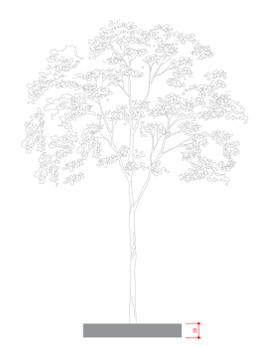

VISTA LONGITUDINAL DO CANTEIRO
ESCALA: 1/50



CORTE DO CANTEIRO
ESCALA: 1/50

CARIMBOS P.M.P.B SECRETARIA DE PLANEJAMENTO URBANO E SAÚDE PÚBLICA

MUNICÍPIO DE PATO BRANCO Secretaria de Planejamento Urbano		OBRA: PROJETO MEU CAMPINHO - BAIRRO VENEZA	
ESPECIFICAÇÃO: Detalhamentos		ÁREA TOTAL: 4858,98 m ²	ESCALA: Indicada
AUTOR DO PROJETO ARQUITETO E URBANISTA: Eduardo Brand Bruchner CALI - 13889-2		DATA: 11.04.2022	
AUTOR DO PROJETO ARQUITETO E URBANISTA: AUTOR DO PROJETO ARQUITETO E URBANISTA		PROJETO EM: Município de Pato Branco PE 895-448/0001-14	
VERSÃO: 02		DATA: 11/04/2022	
ATUALIZAÇÃO: Projeto para o novo grupo bairro Veneza Adaptado para o projeto		PLANILHA: 01/03 - ÁREA A, B, C	
SÍMBOLO: 03/03		SÉRIE: 03/03	

2 | Pato Branco | Secretaria de Planejamento Urbano e Saúde Pública | Pato Branco, 11.04.2022 | www.patobranco.pr.gov.br