




A

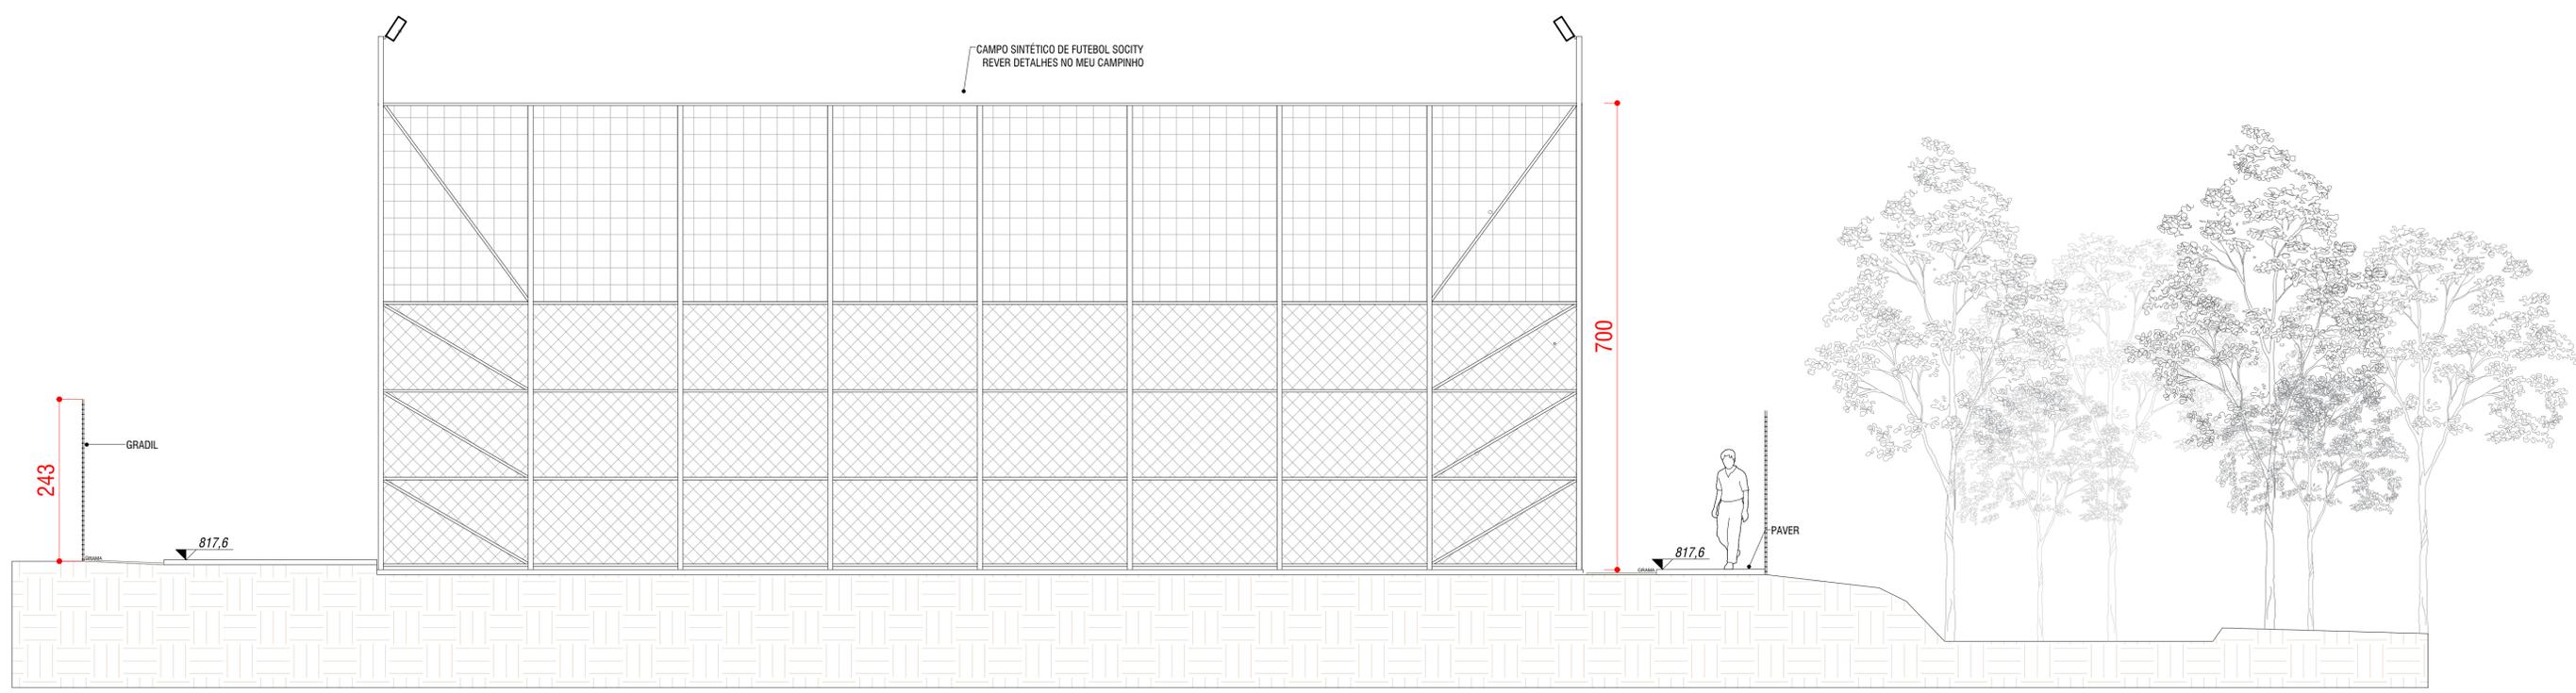


CORTE AA  
ESCALA: 1/50

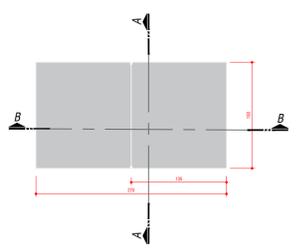


PLANTA MESA PARA TÊNIS DE MESA  
ESCALA: 1/50

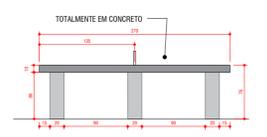


VISTA LATERAL  
ESCALA: 1/50

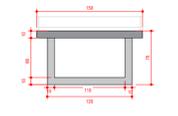


VISTA FRONTAL  
ESCALA: 1/50

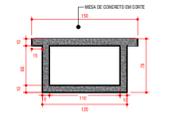


CORTE FRONTAL  
ESCALA: 1/50

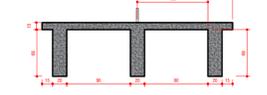

CORTE LATERAL  
ESCALA: 1/50

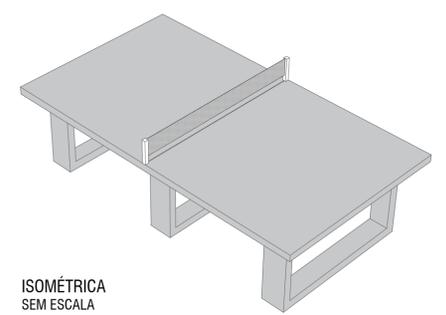

ISOMÉTRICA  
SEM ESCALA

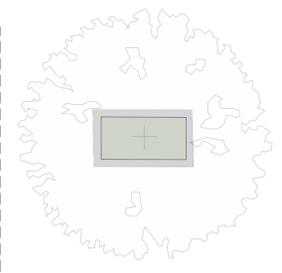


PLANTA CANTEIRO PARA ÁRVORE  
ESCALA: 1/50




PLANTA CANTEIRO  
ESCALA: 1/50


B

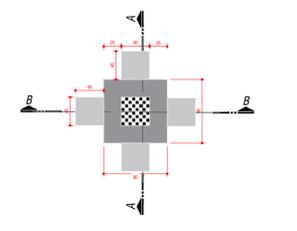


PLANTA MESA DE JOGOS  
ESCALA: 1/50

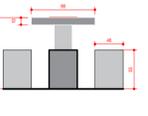


VISTA LATERAL  
ESCALA: 1/50

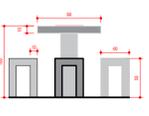


PLANTA FRONTAL  
ESCALA: 1/50

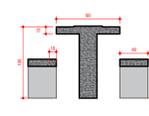


CORTE LATERAL  
ESCALA: 1/50

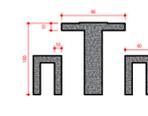


CORTE FRONTAL  
ESCALA: 1/50

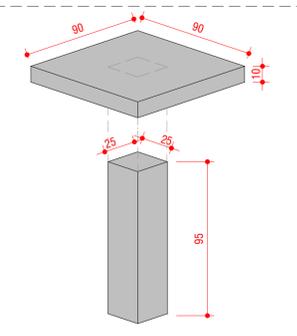

ISOMÉTRICA BASE DA MESA  
SEM ESCALA

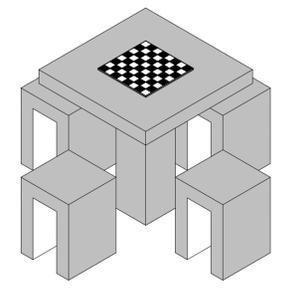


ISOMÉTRICA GERAL  
SEM ESCALA

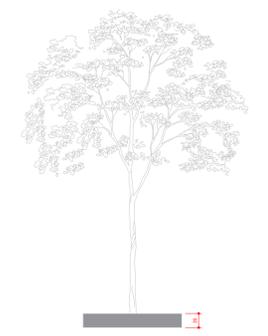


VISTA LONGITUDINAL DO CANTEIRO  
ESCALA: 1/50




CORTE DO CANTEIRO  
ESCALA: 1/50

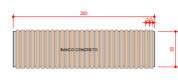

PLANTA BANCO DE CONCRETO  
ESCALA: 1/50

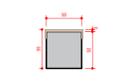

VISTA LATERAL  
ESCALA: 1/50

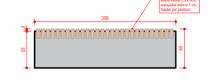


VISTA FRONTAL  
ESCALA: 1/50




CORTE LATERAL  
ESCALA: 1/50




CORTE FRONTAL  
ESCALA: 1/50

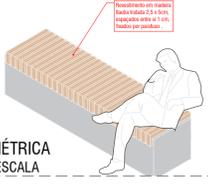

ISOMÉTRICA  
SEM ESCALA

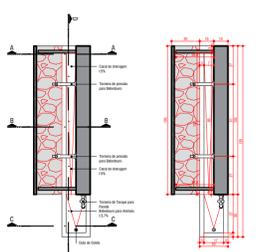


PLANTA BAIXA/ COTAS  
1/25

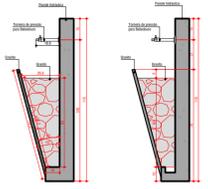


CORTE A  
1/25



CORTE B  
1/25

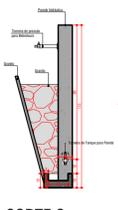

CORTE C  
1/25

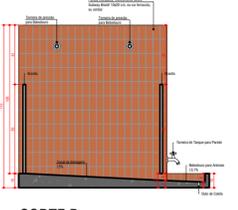

CORTE D  
1/25

CARIMBOS P.M.P.B SECRETARIA DE PLANEJAMENTO URBANO E SAÚDE PÚBLICA

<b>MUNICÍPIO DE PATO BRANCO</b> Secretaria de Planejamento Urbano		OBRA: PROJETO MEU CAMPINHO - BAIRRO PLANALTO	
ESPECIFICAÇÃO: Detalhamentos		ÁREA TOTAL: 2.278,87 m <sup>2</sup>	ESCALA: Indizada
AUTOR DO PROJETO ARQUITETO E URBANISTA: Eduardo Brand Bruch		DATA: 11.04.2022	PROJETO Nº: 18.004.0001.04
AUTOR DO PROJETO ARQUITETO E URBANISTA: Eduardo Brand Bruch		PROJETO Nº: 18.004.0001.04	DATA: 11.04.2022
PROJETO Nº: 18.004.0001.04		PROJETO Nº: 18.004.0001.04	PROJETO Nº: 18.004.0001.04

A  
03/03