




A

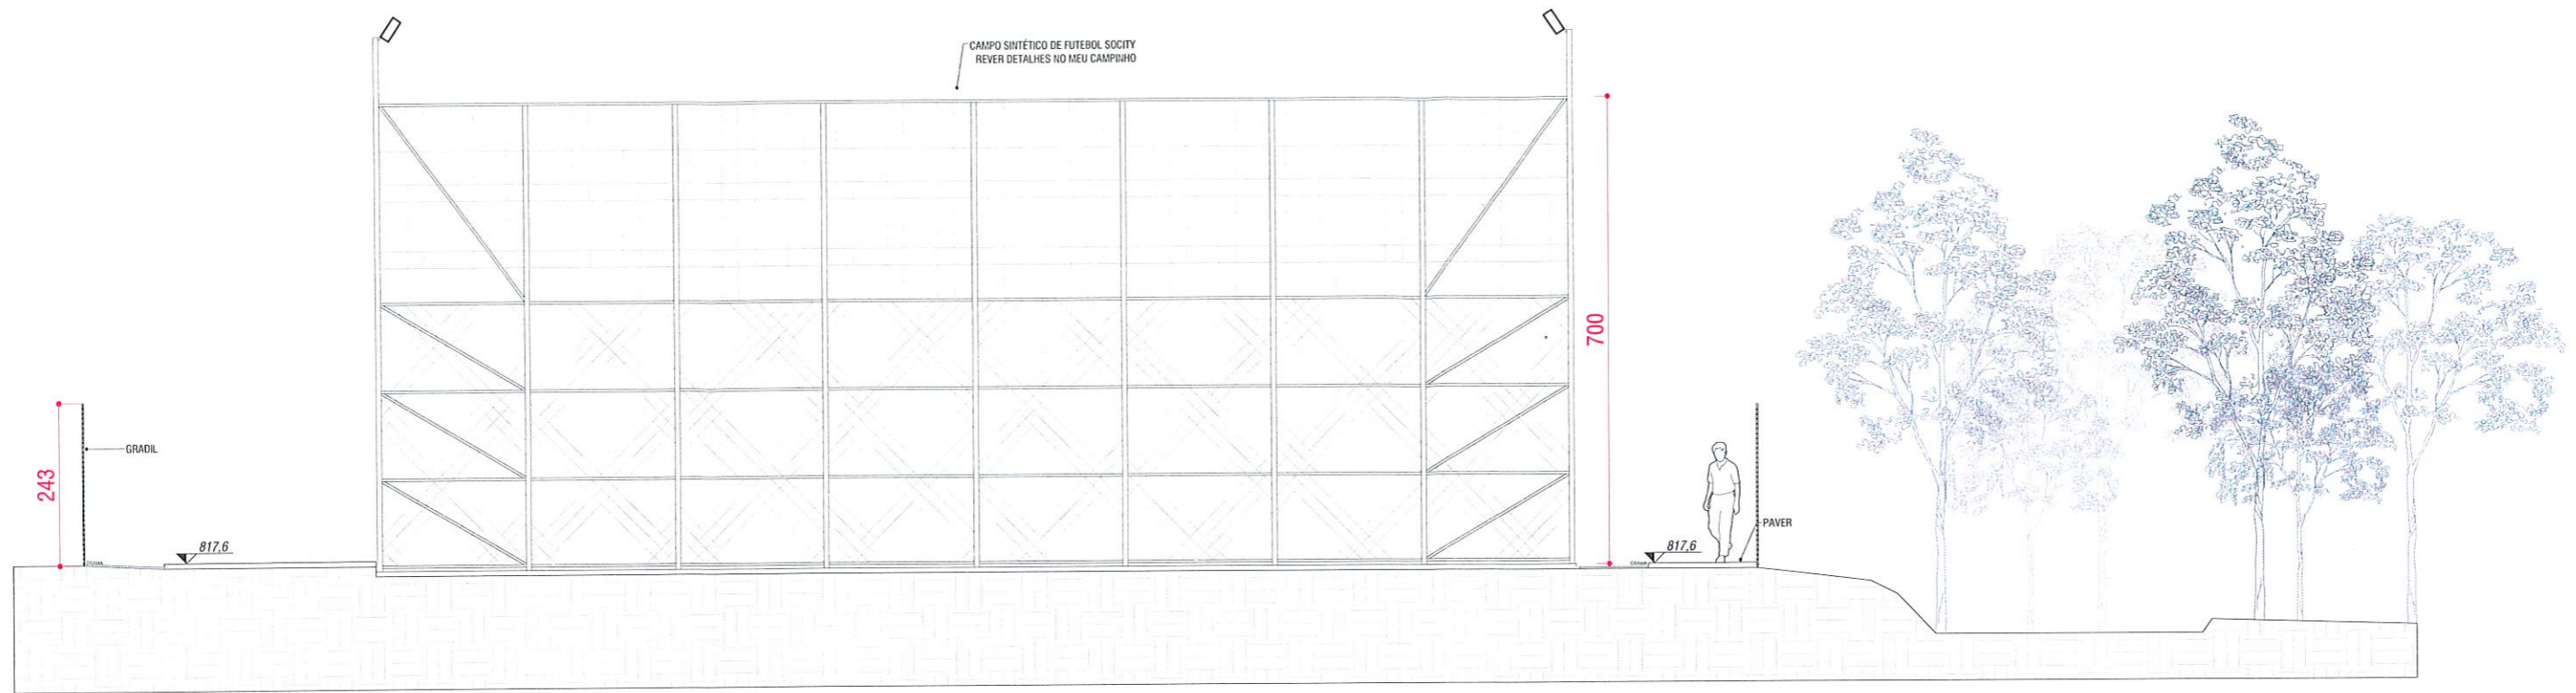


CORTE AA
ESCALA: 1/50

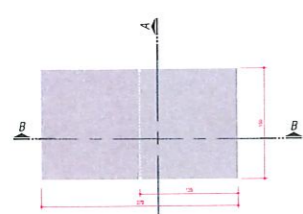


PLANTA MESA PARA TÊNIS DE MESA
ESCALA: 1/50

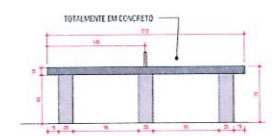


VISTA LATERAL
ESCALA: 1/50

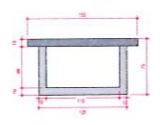


VISTA FRONTAL
ESCALA: 1/50

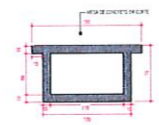

CORTE FRONTAL
ESCALA: 1/50

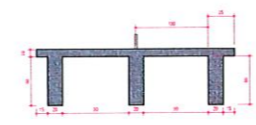

CORTE LATERAL
ESCALA: 1/50

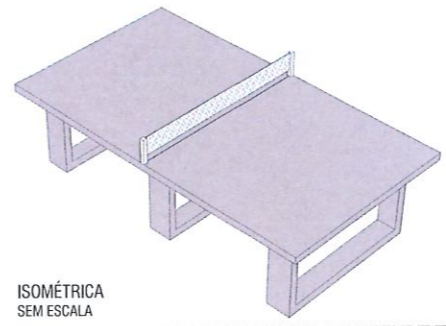

ISOMÉTRICA
SEM ESCALA




PLANTA CANTEIRO PARA ÁRVORE
ESCALA: 1/50




PLANTA CANTEIRO
ESCALA: 1/50


B

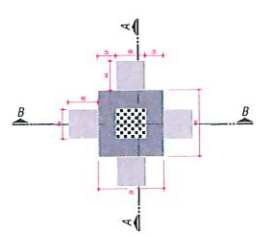


PLANTA MESA DE JOGOS
ESCALA: 1/50

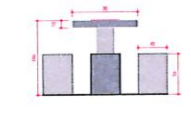


VISTA LATERAL
ESCALA: 1/50

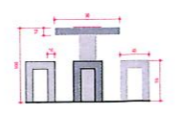


PLANTA FRONTAL
ESCALA: 1/50

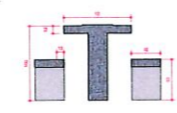


CORTE LATERAL
ESCALA: 1/50

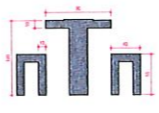

CORTE FRONTAL
ESCALA: 1/50

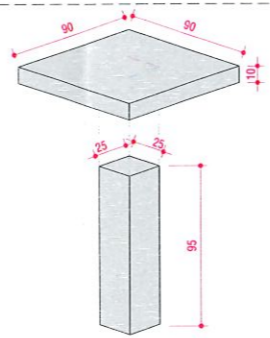

ISOMÉTRICA BASE DA MESA
SEM ESCALA

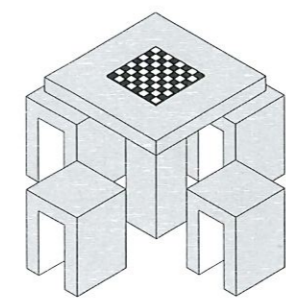

ISOMÉTRICA GERAL
SEM ESCALA



PLANTA BANCO DE CONCRETO
ESCALA: 1/50



VISTA LATERAL
ESCALA: 1/50




VISTA FRONTAL
ESCALA: 1/50




CORTE LATERAL
ESCALA: 1/50




CORTE FRONTAL
ESCALA: 1/50

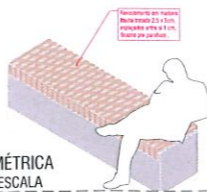


ISOMÉTRICA
SEM ESCALA

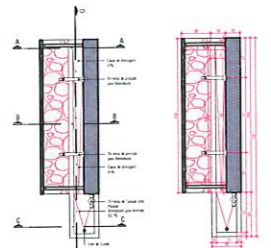


PLANTA BAIXA/ COTAS
1/25

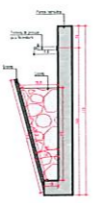


CORTE A
1/25

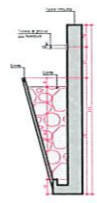

CORTE B
1/25

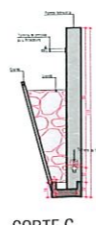

CORTE C
1/25

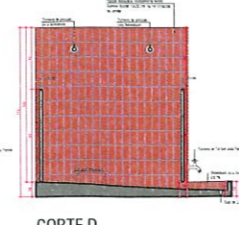

CORTE D
1/25

ESTE OBJETO FOI ANALISADO COM BASE NAS LEIS 959/90, 46/2011 E SUAS ALTERAÇÕES. EVENTUAIS INCOMPATIBILIDADES COM OUTROS ORGÃOS SERÃO DE RESPONSABILIDADE DO AUTOR.

LEI Nº 200/00
VISTA LONGITUDINAL DO CANTEIRO DOS PROJETOS DE CANTEIROS, CÁLULOS ESCALA 1/50
Parágrafo único - A municipalidade não assumirá qualquer responsabilidade em razão de aprovação de projetos ou de obras mal executadas.
Aprovado em 12/04/2022
Data
Sec. Planejamento Urbano
Gimaraes
A3980113

MUNICÍPIO DE PATO BRANCO Secretaria de Planejamento Urbano		PROJETO MEU CAMPIRHO - BARRIO PLANALTO	
ESPECIFICAÇÃO: Obras de Urbanização	ALTA DENSIDADE URBANA	PROFUNDIDADE: 10,00m	ESCALA: 1:50
DATA: 12/04/2022	PROJETO DE URBANIZAÇÃO	PROFUNDIDADE: 10,00m	ESCALA: 1:50
Assinado: <i>[Signature]</i>		Assinado: <i>[Signature]</i>	
Data: 12/04/2022		Data: 12/04/2022	
Assinado: <i>[Signature]</i>		Assinado: <i>[Signature]</i>	
Data: 12/04/2022		Data: 12/04/2022	
Assinado: <i>[Signature]</i>		Assinado: <i>[Signature]</i>	
Data: 12/04/2022		Data: 12/04/2022	
Assinado: <i>[Signature]</i>		Assinado: <i>[Signature]</i>	
Data: 12/04/2022		Data: 12/04/2022	