




VISTA FRONTAL
Escala 1:20

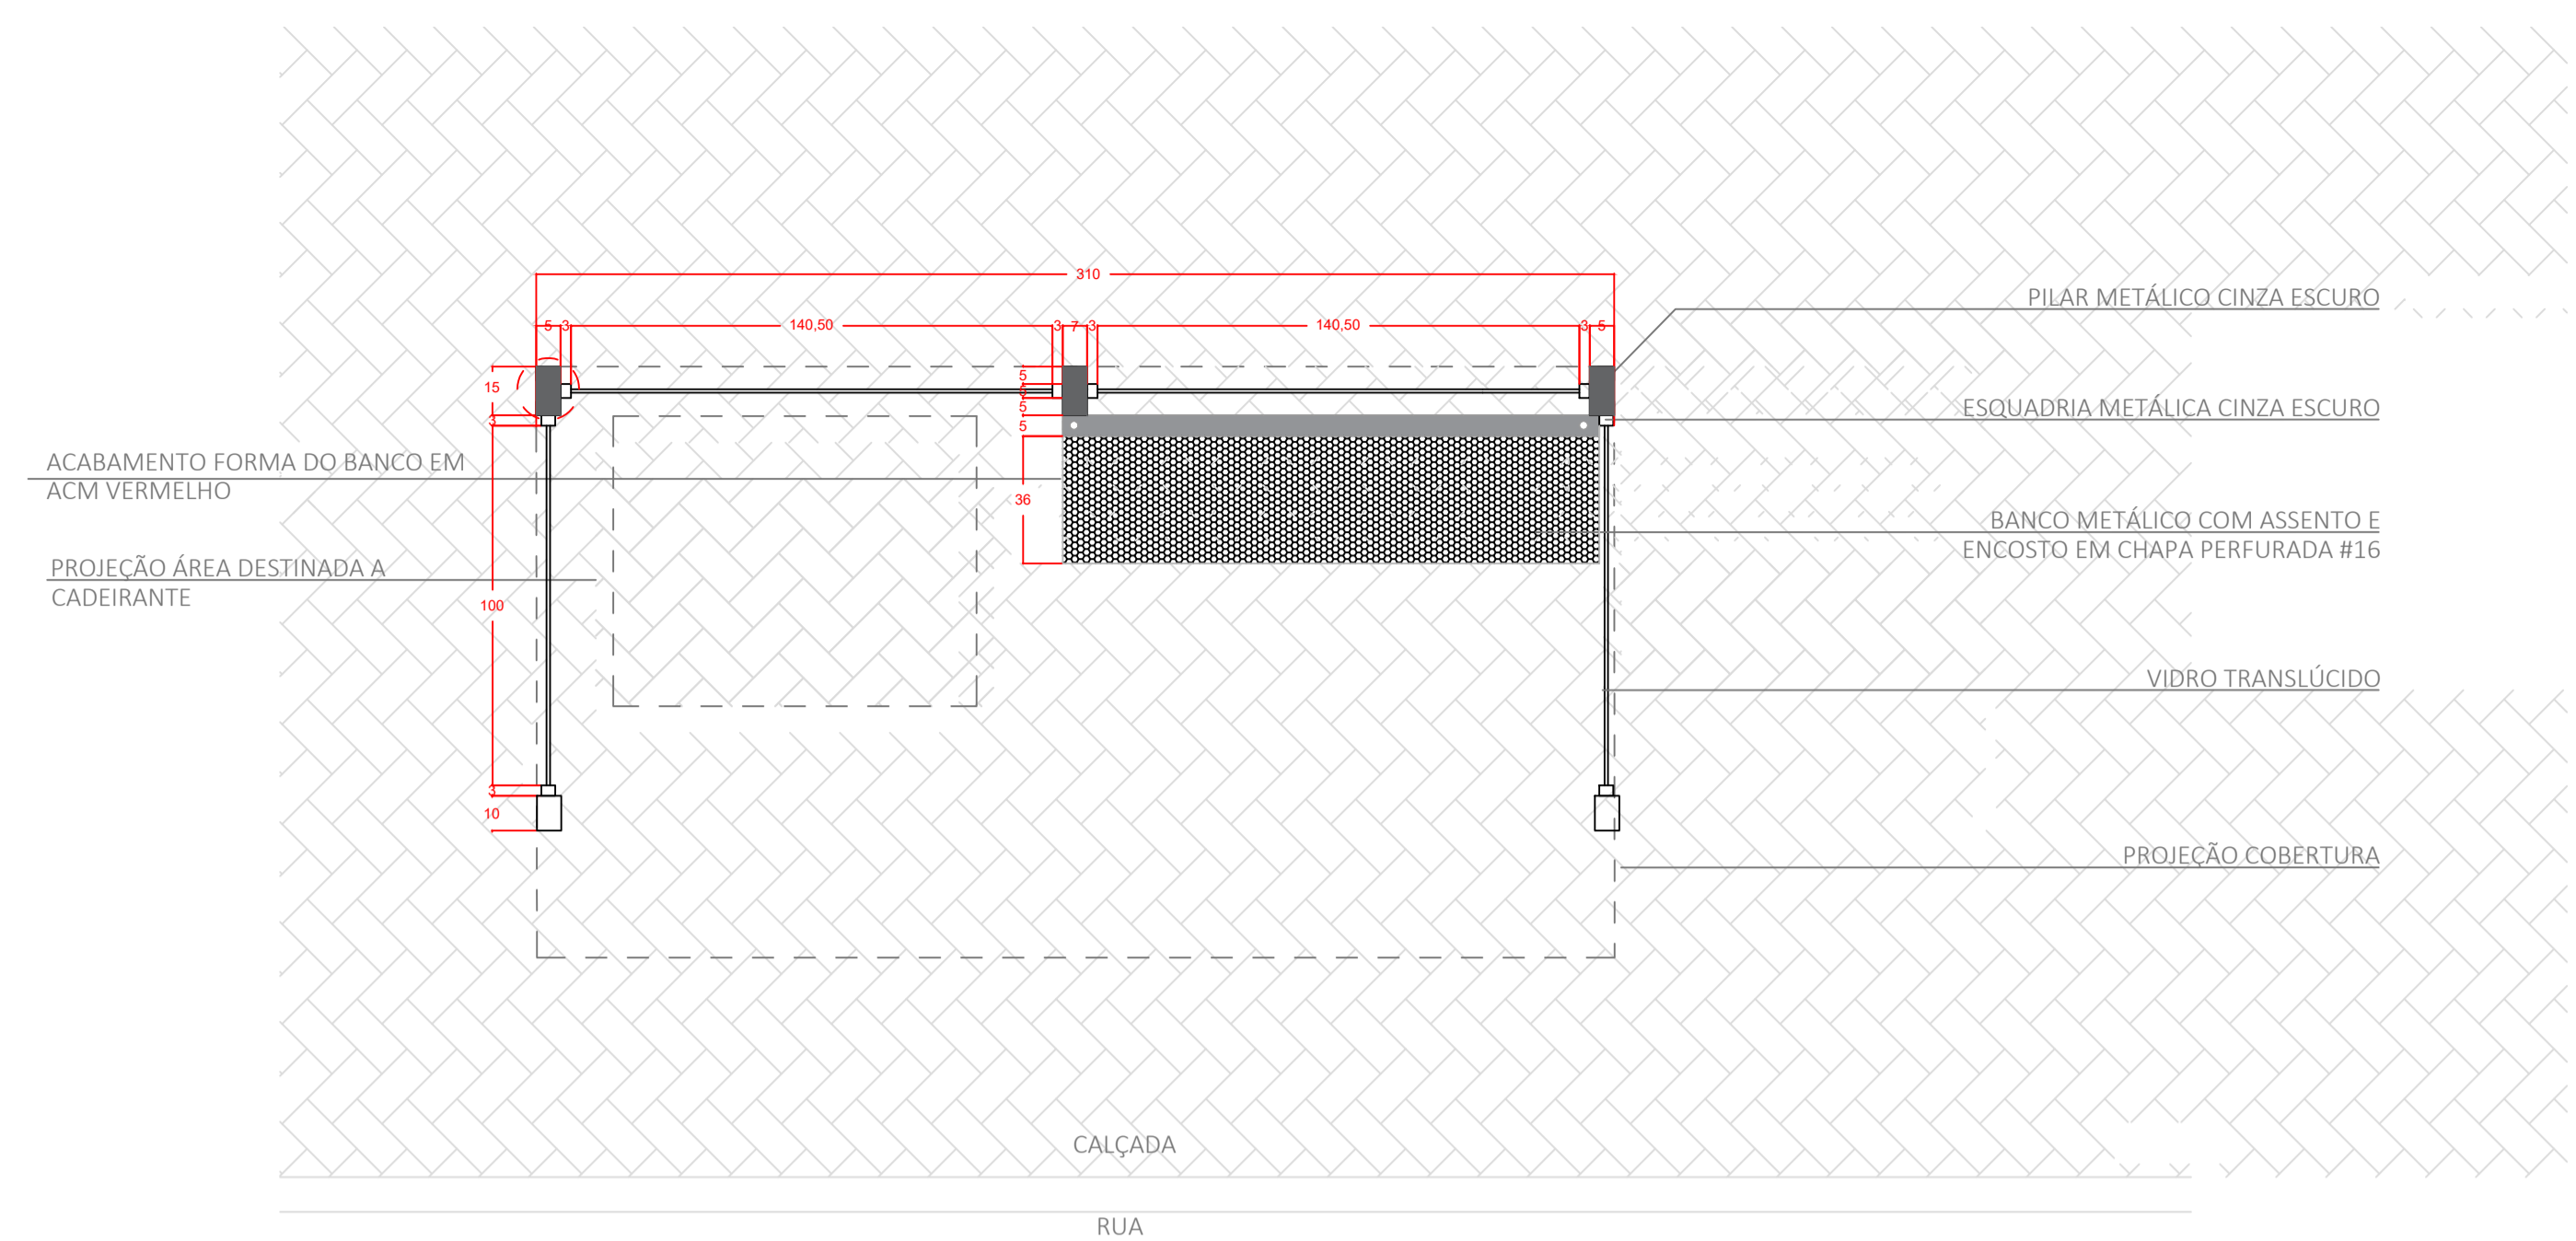


PLANTA BAIXA
Escala 1:20

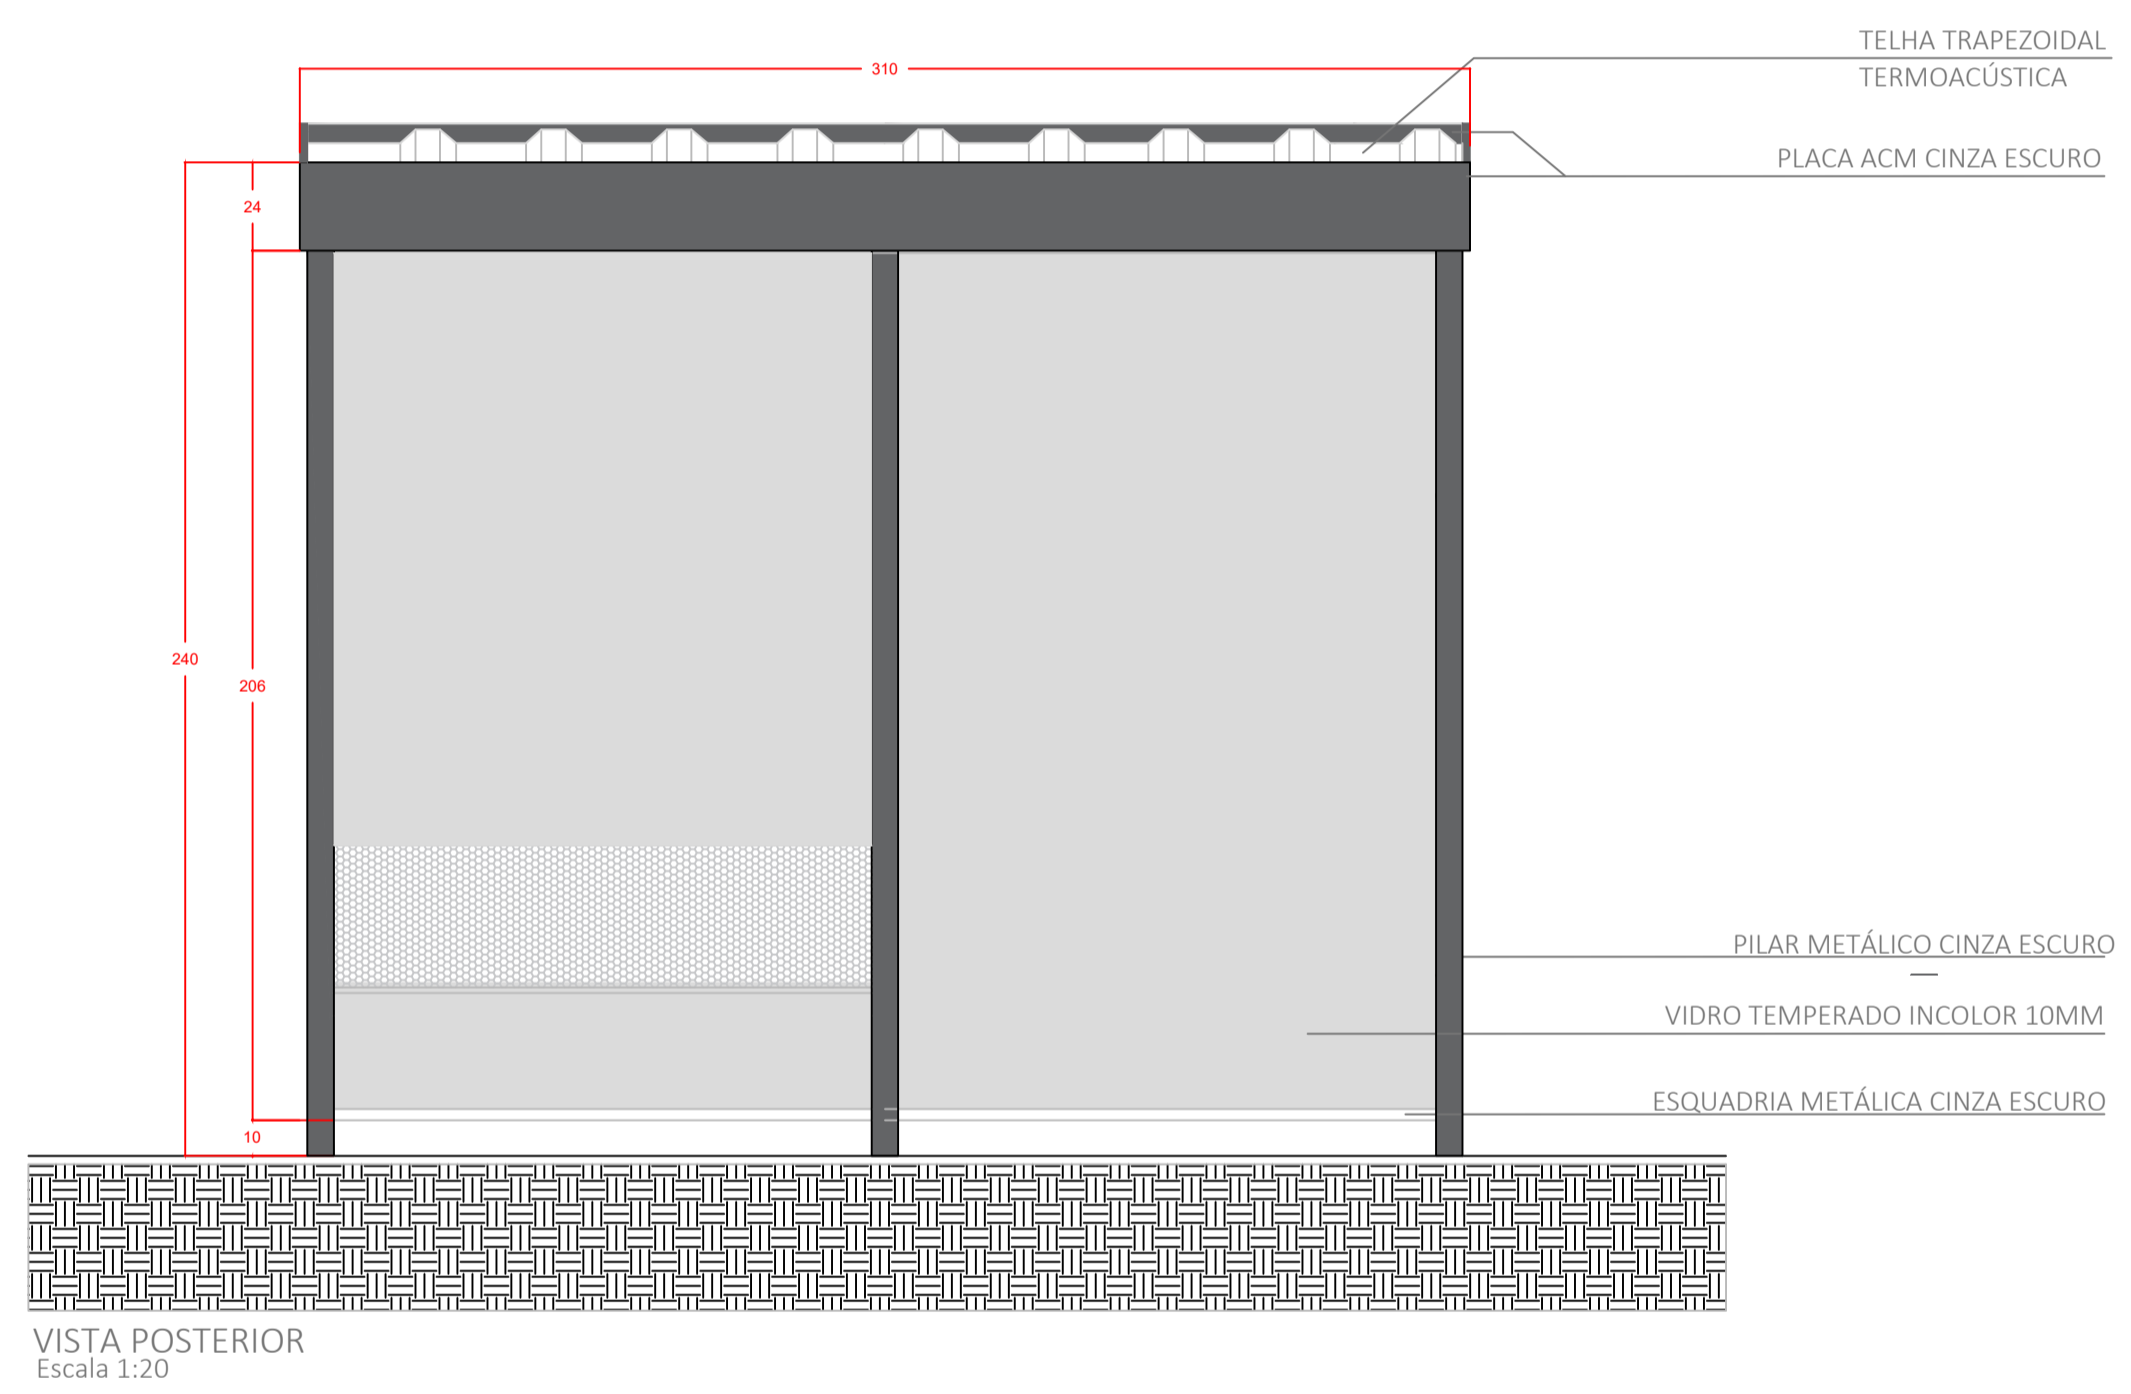


VISTA POSTERIOR
Escala 1:20

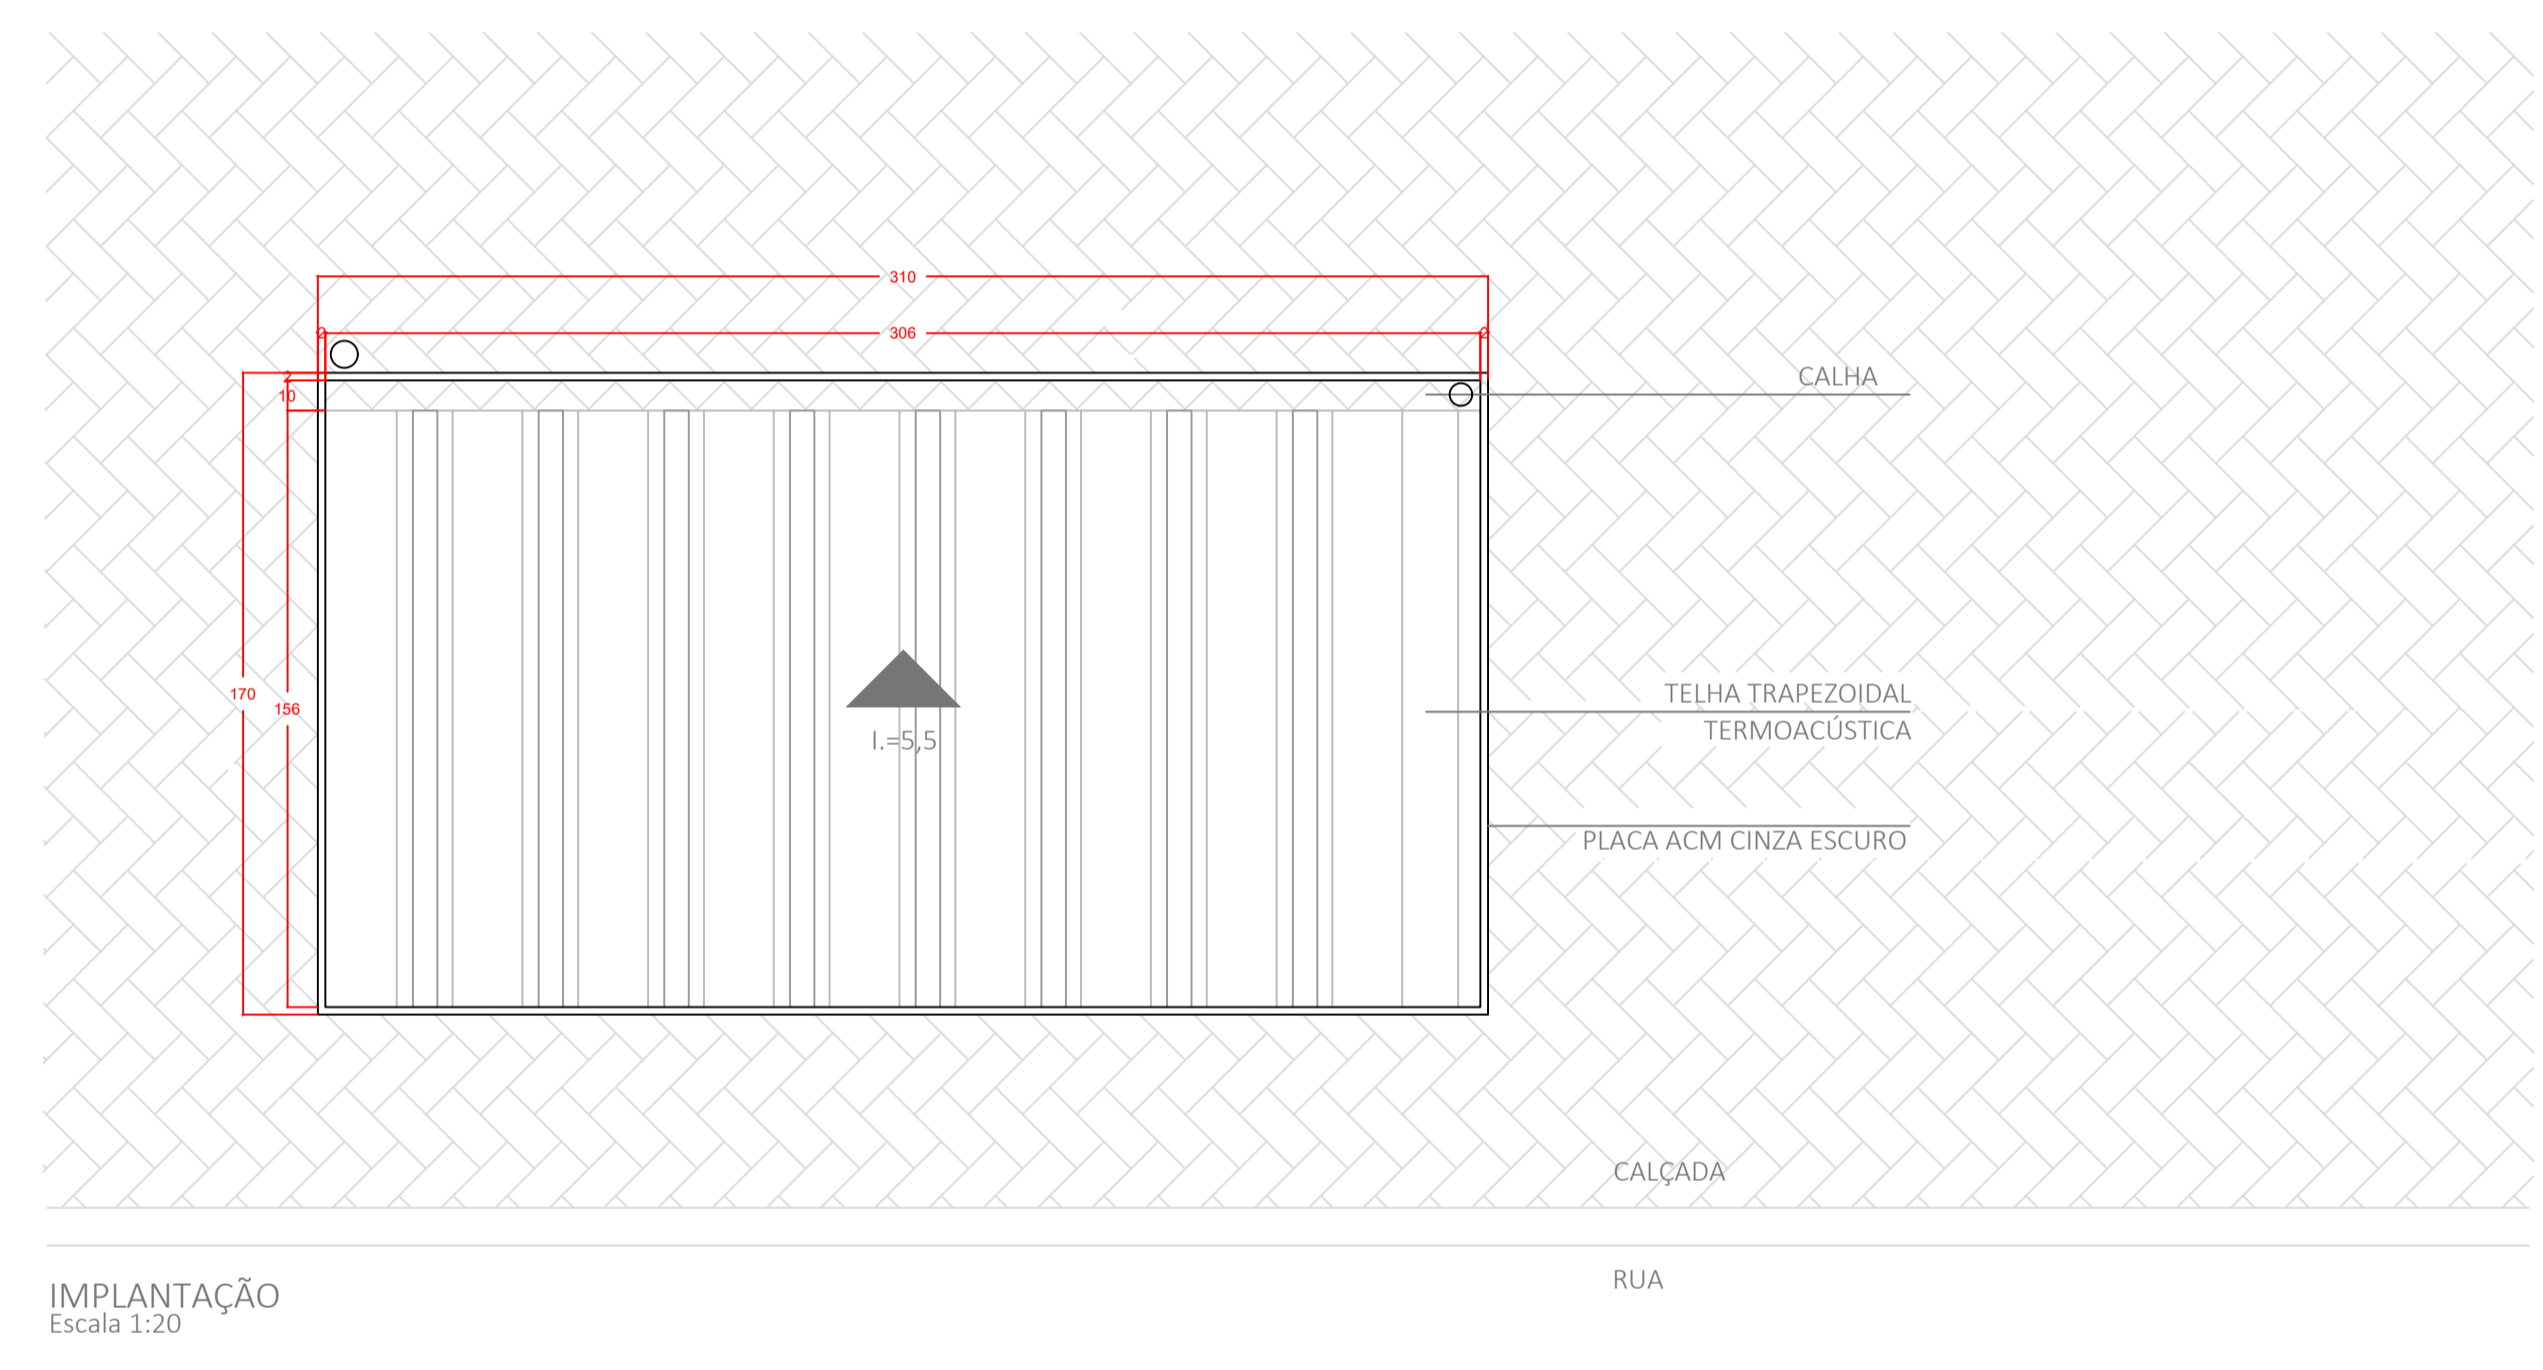

IMPLANTAÇÃO
Escala 1:20

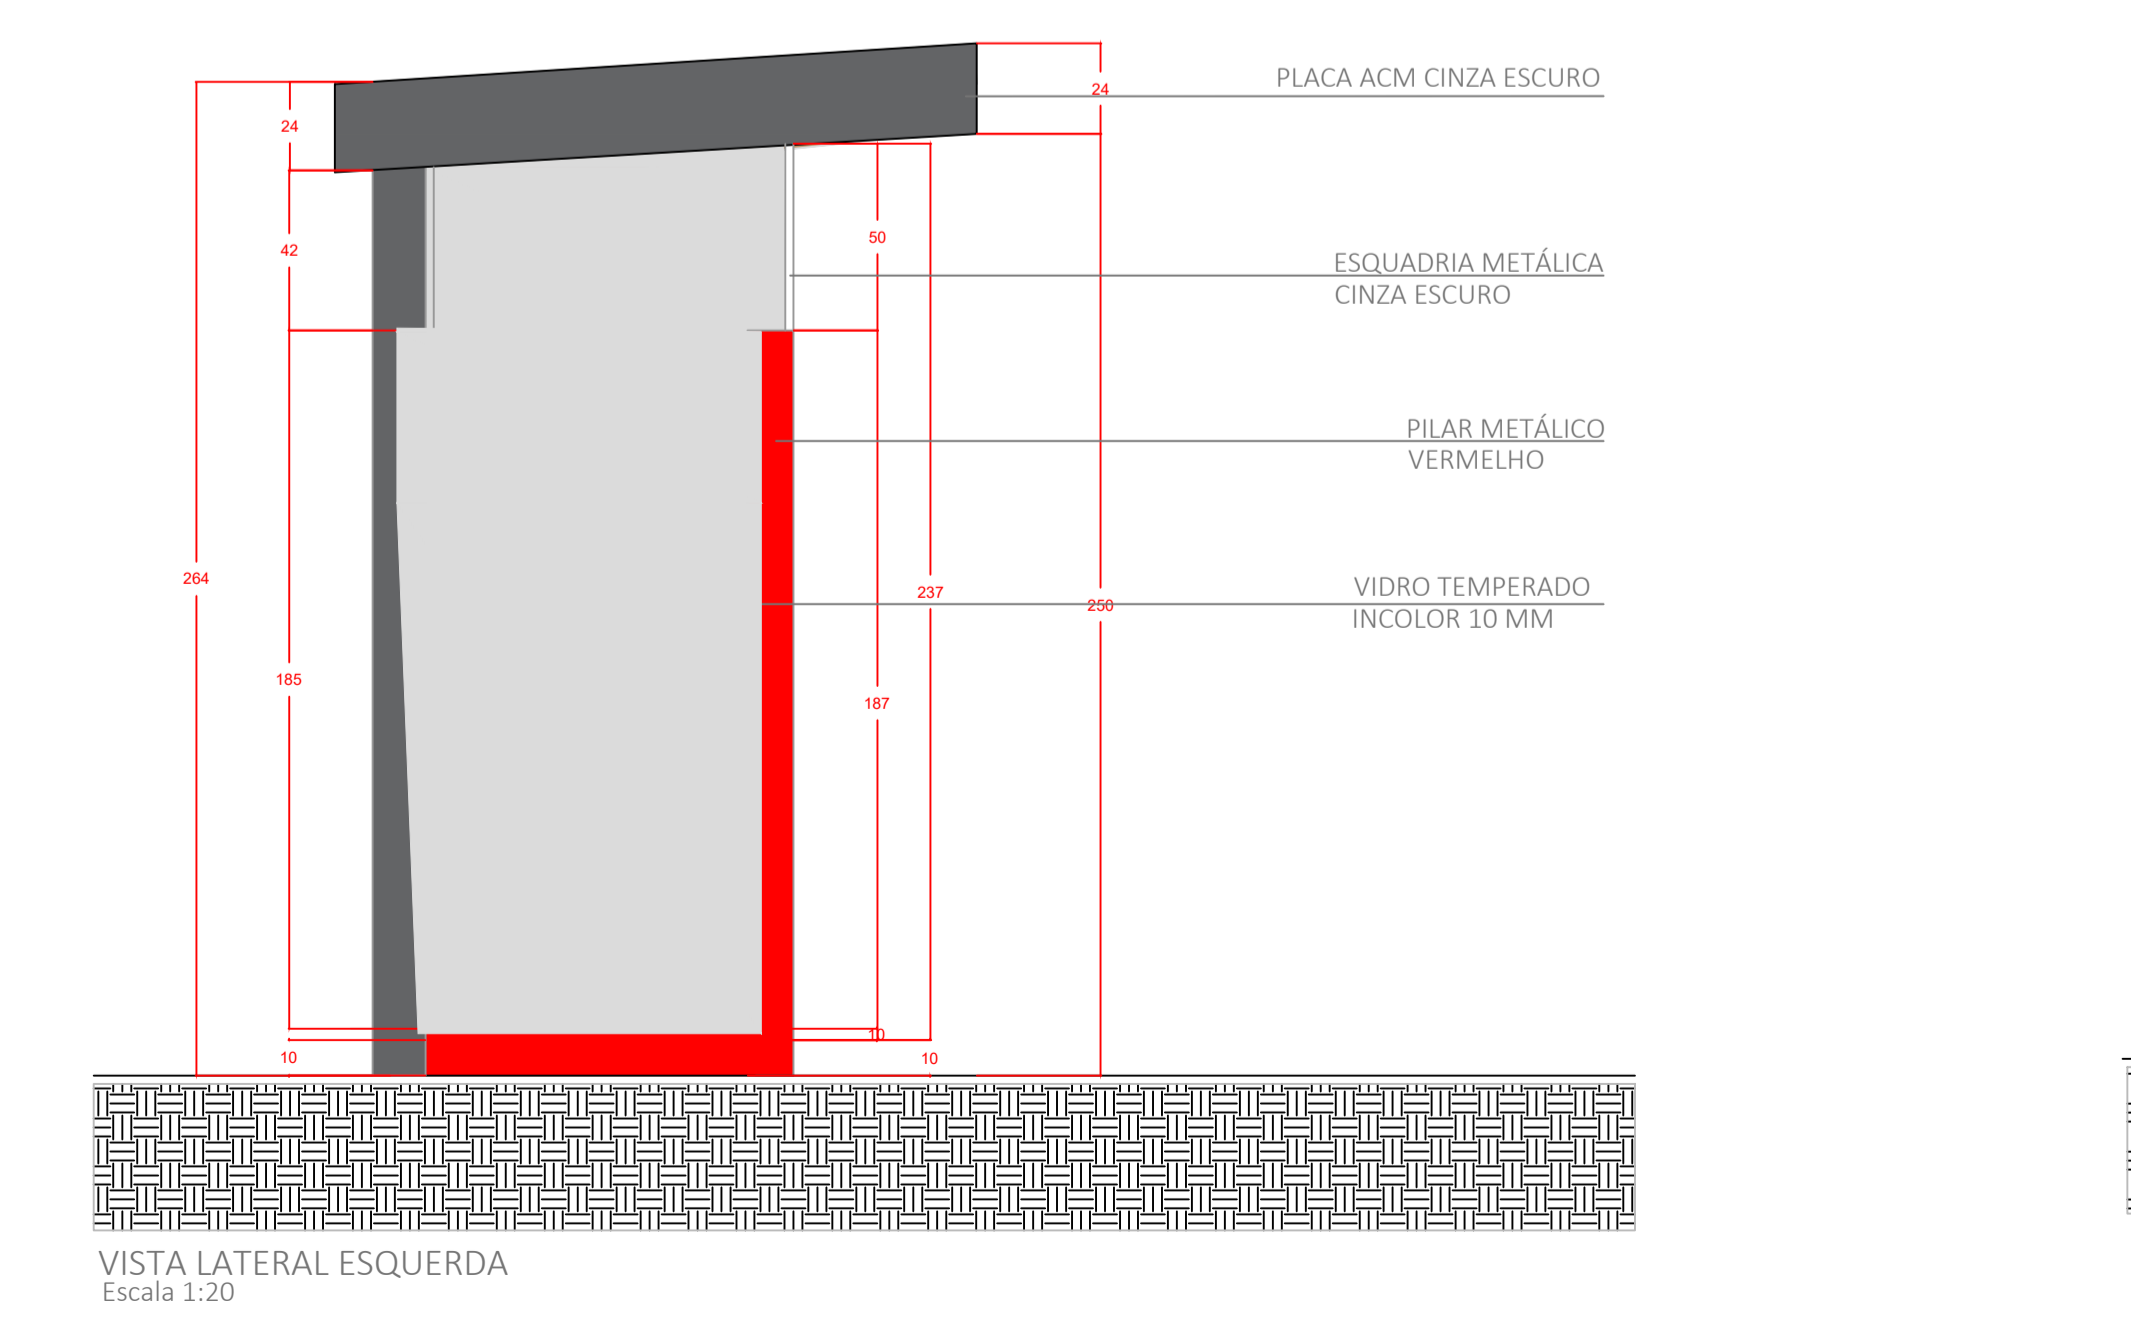

VISTA LATERAL ESQUERDA
Escala 1:20

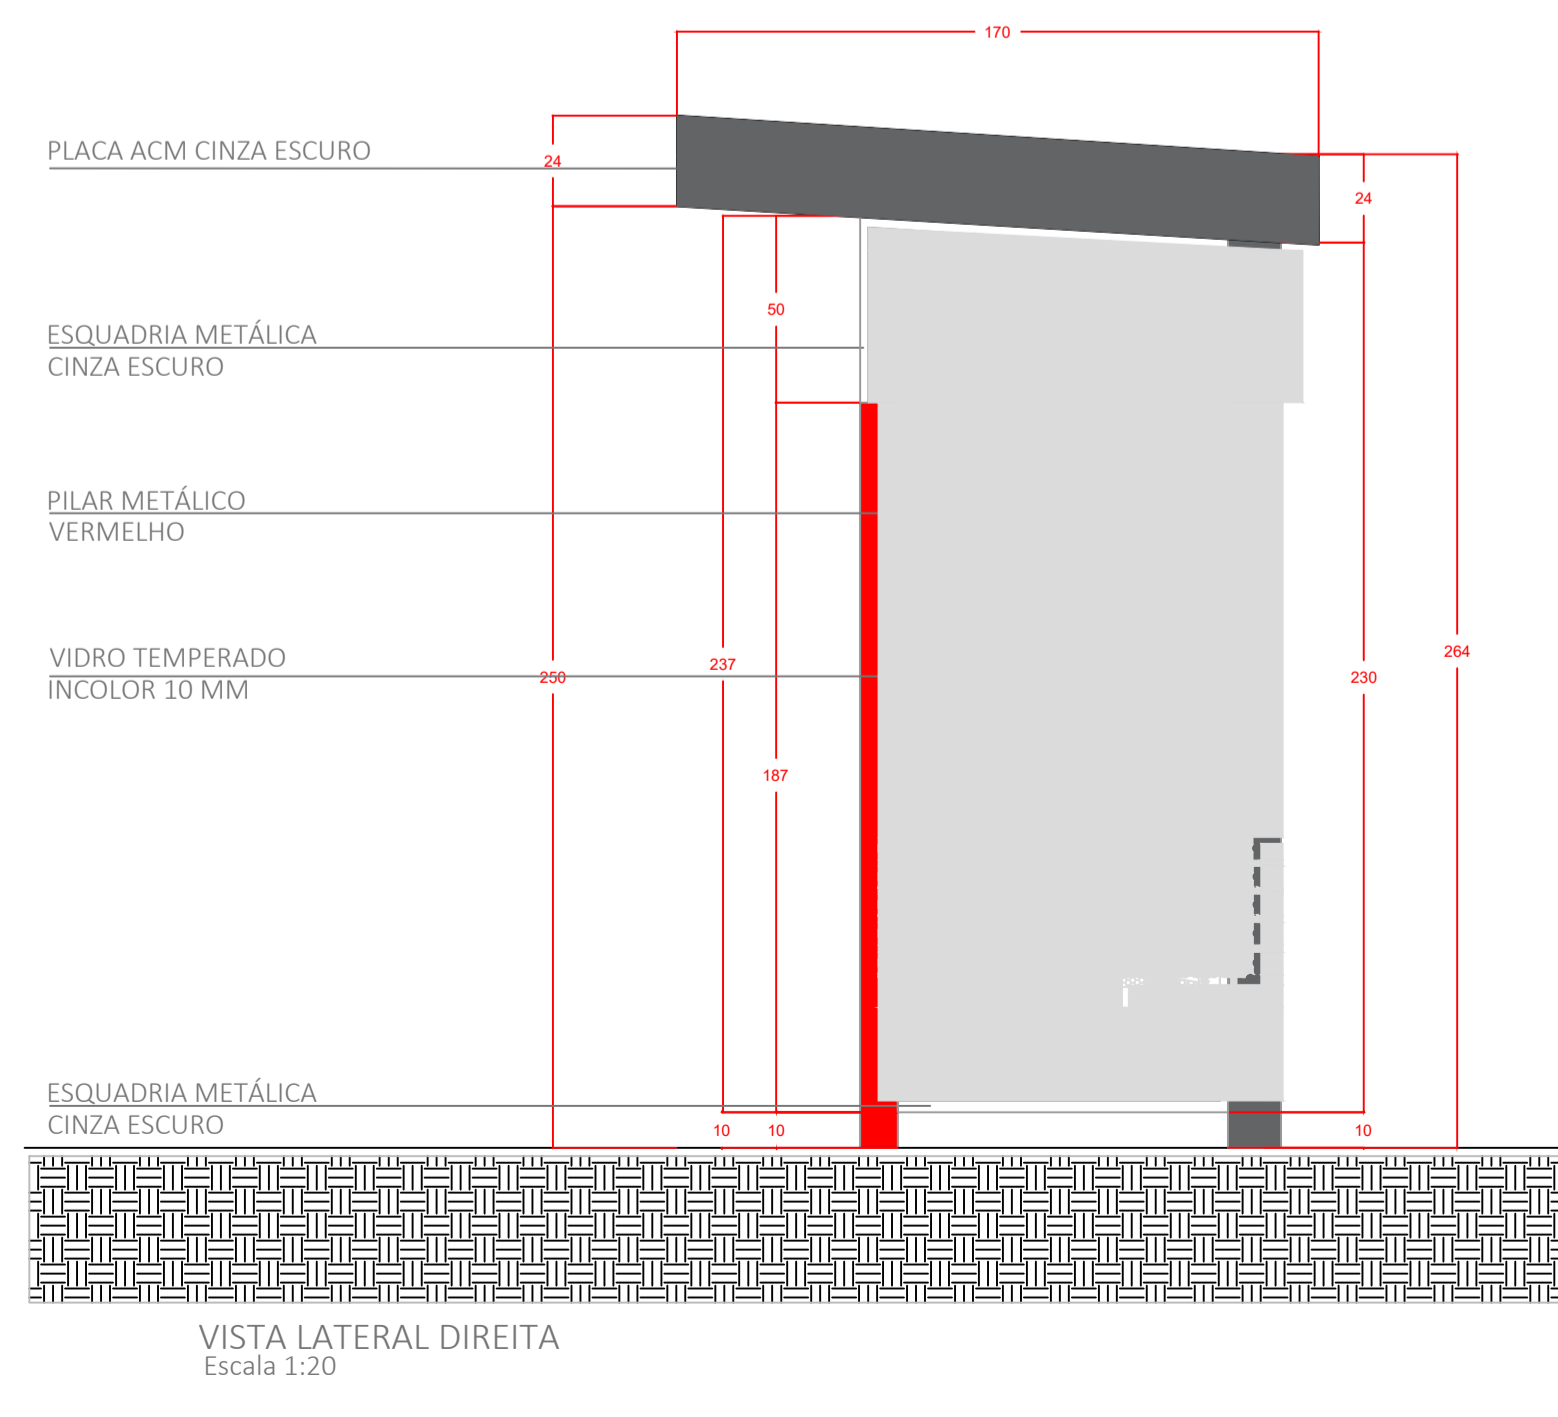

VISTA LATERAL DIREITA
Escala 1:20

Secretaria de Engenharia, Obras e Serviços Públicos Rua Araribóia, 94 - Centro Fone/Fax: (46) 3223 - 2509 engenharia@patobranco.pr.gov.br			
PROJETO:	PROJETO ARQUITETONICO	PRANCHA:	01/02
CONTRATANTE:	MUNICÍPIO DE PATO BRANCO	ESCALA:	1:20
REFERÊNCIA:	PONTO DE ÔNIBUS - TIPO 1 VV	DATA:	JUL/2022
ESPECIFICAÇÃO:	PLANTA BAIXA IMPLANTAÇÃO VISTA FRONTAL	VISTA LATERAL DIREITA VISTA LATERAL ESQUERDA VISTA POSTERIOR	
AUTORES DO PROJETO:	Daniel Parcianello		
	ENGENHEIRO CIVIL CREA: 072.040-6/D		