
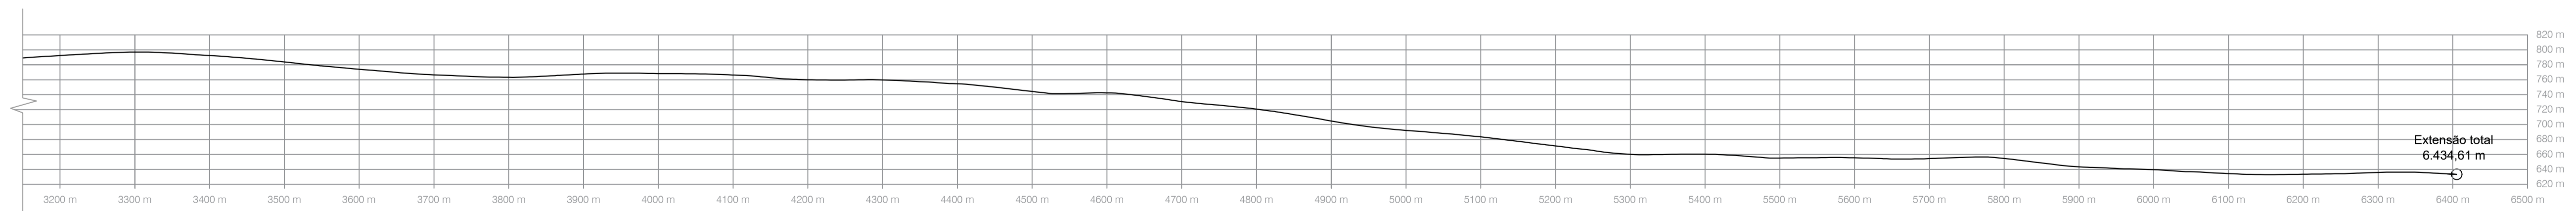


PLANTA BAIXA  
ESCALA 1:2500

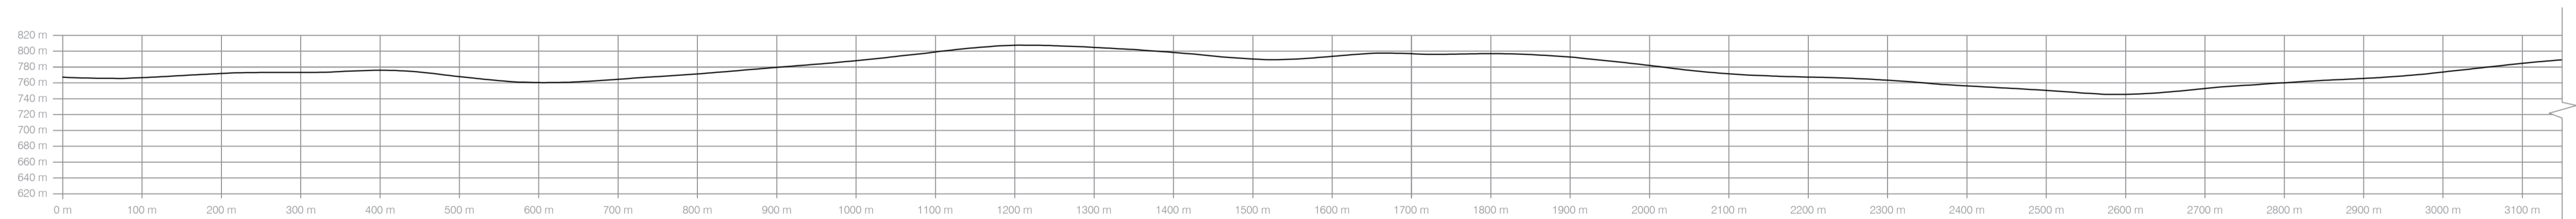

MUNICÍPIO DE PATO BRANCO  
Secretaria de Engenharia, Obras e Serviços Públicos  
Rua Caramuru, 271 - Centro  
Fone/Fax (46) 3223-2509  
dpengenharia2@patobranco.pr.gov.br

PROJETO	PAVIMENTAÇÃO ASFALTICA COM CBUQ		FRANCA
CONTRATANTE	PREFEITURA MUNICIPAL DE PATO BRANCO		02/03
REFERÊNCIA	ESTRADA MUNICIPAL PIONEIRO RICIERI PICOLO (COMUNIDADE NOSSA SENHORA DO CARMO)	ESCALA	SUA
ESPECIFICAÇÃO	PLANIALTIMÉTRICO DO TRECHO	INDICADA	NOV/2022
AUTORES DO PROJETO	Adriellen Simionato Câmara	DESENHO	MARIA
			ENG. CART. AGRIM. CREA-PR 18619/00