

A




TRECHO 01 ZONA NORTE: Rua Piauí/Rua da Copel até Rua Presidente Kennedy  
ESCALA 1:1.750

B




PLANTA CHAVE ZONA NORTE  
SEM ESCALA

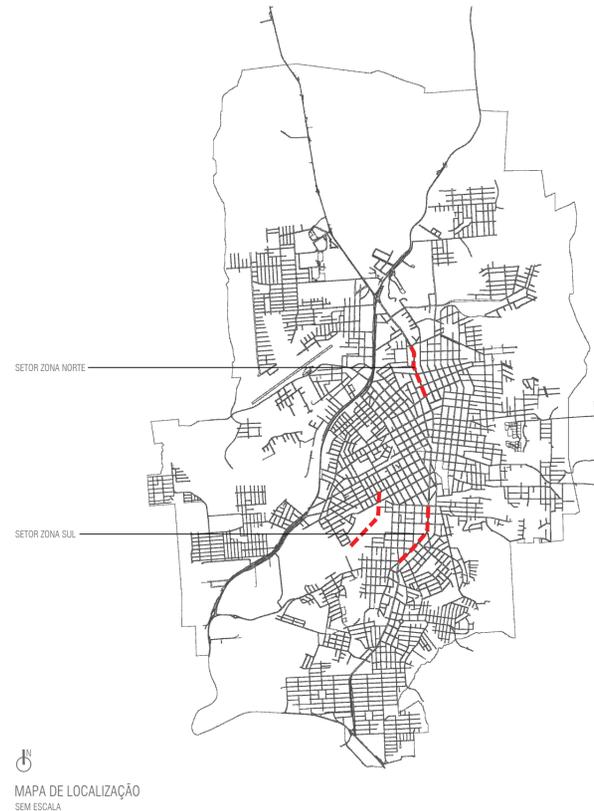

MAPA DE LOCALIZAÇÃO  
SEM ESCALA

LEGENDA				
Símbolo	Nome	Qtd. Z. Norte	Qtd. Z. Sul	Qtd. Total
	Jacarandá Mimoso	35	33	68
	Palmeira (existente)	61	66	127
	Postes de iluminação	37	36	73
	Grama	1.334,13m <sup>2</sup>	1.277,36m <sup>2</sup>	2.611,49m <sup>2</sup>

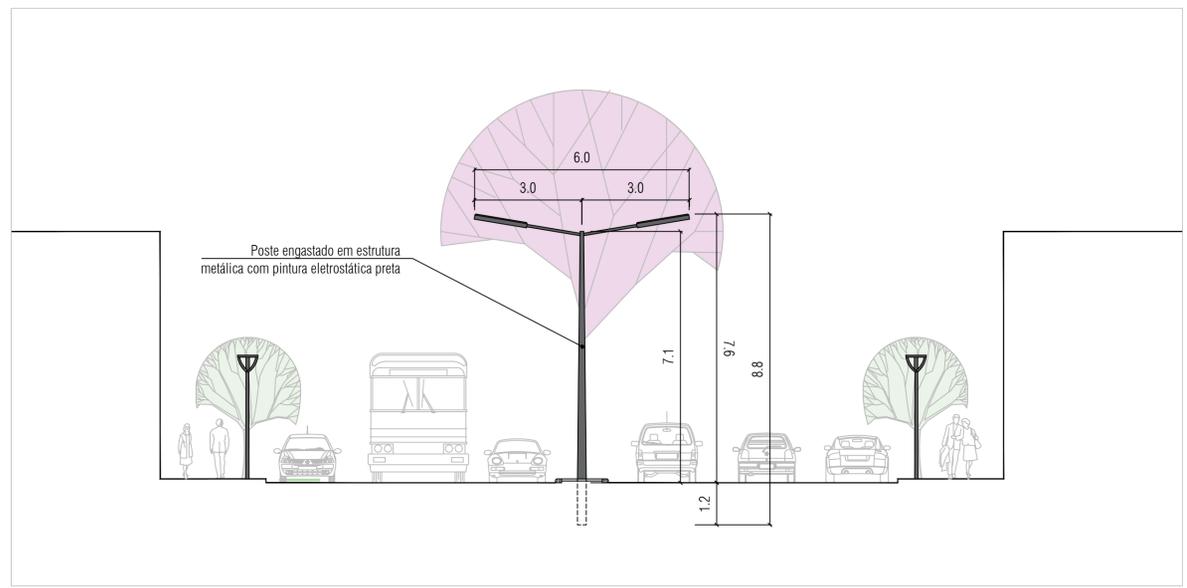

CORTE TRANSVERSAL ESQUEMÁTICO  
ESCALA 1:100



Observações:  
 - Manter meio fio do canteiro central e remover o paver e a base de asfalto, se houver, de modo a tornar o solo permeável para a plantação de grama em toda sua extensão e criação de zonas de paisagismo específico com vegetação perene indicada pela Secretaria de Meio Ambiente.  
 - Substituir os postes existentes pelo novo padrão, implantando-os no mesmo local e preservando o mesmo espaçamento entre si. Detalhamento dos postes e lâmpadas conforme projeto elétrico, levando em consideração as medidas indicadas neste projeto.  
 - Plantar as novas árvores Jacarandá entre as palmeiras existentes e espaçamento conforme indicado em projeto. Recomenda-se plantar árvores de tamanho adulto acima dos 3 metros de altura. Especificações de plantio e cuidados após o plantio conforme recomendações da Secretaria de Meio Ambiente.

**PREFEITURA DE PATO BRANCO**  
Secretaria de Planejamento Urbano

OBRA: REVITALIZAÇÃO CANTEIRO CENTRAL AVENIDA TUPI

ESPECIFICAÇÃO:

ÁREA TOTAL	ESCALA
INDICADA	INDICADA
DATA	DESENHO
01/04/2023	PROJETO
PROJETO	

AUTOR DO PROJETO ARQUITETO E URBANISTA: WESLEY NUNES TACCA  
 CAU 427892-0

AUTOR DO PROJETO ARQUITETO E URBANISTA: WESLEY NUNES TACCA  
 CAU 427892-0

PROPRIETÁRIO: Prefeitura Municipal de Pato Branco  
 7499544800014

01/04

VERSÃO: DATA: ALTERAÇÃO: DESENHO

A



TRECHO 02 ZONA NORTE: Rua Presidente Kennedy até Rua Manuel Ribas  
ESCALA 1:1.150

B



TRECHO 03 ZONA NORTE: Rua Manuel Ribas até Rua Tapir  
ESCALA 1:1.150



PLANTA CHAVE ZONA NORTE  
SEM ESCALA

LEGENDA				
Símbolo	Nome	Qtd. Z. Norte	Qtd. Z. Sul	Qtd. Total
	Jacarandá Mimoso	35	33	68
	Palmeira (existente)	61	66	127
	Postes de iluminação	37	36	73
	Gramma	1.334,13m <sup>2</sup>	1.277,36m <sup>2</sup>	2.611,49m <sup>2</sup>

Observações:  
 - Manter meio fio do canteiro central e remover o paver e a base de asfalto, se houver, de modo a tornar o solo permeável para a plantação de grama em toda sua extensão e criação de zonas de paisagismo específico com vegetação perene indicada pela Secretaria de Meio Ambiente.  
 - Substituir os postes existentes pelo novo padrão, implantando-os no mesmo local e preservando o mesmo espaçamento entre si. Detalhamento dos postes e lâmpadas conforme projeto elétrico, levando em consideração as medidas indicadas neste projeto.  
 - Plantar as novas árvores Jacarandá entre as palmeiras existentes e espaçamento conforme indicado em projeto. Recomenda-se plantar árvores de tamanho adulto acima dos 3 metros de altura. Especificações de plantio e cuidados após o plantio conforme recomendações da Secretaria de Meio Ambiente.

	OBRA:	REVITALIZAÇÃO CANTEIRO CENTRAL AVENIDA TUPI			
	ESPECIFICAÇÃO:	ÁREA TOTAL:	ESCALA:	Indicada	
	AUTOR DO PROJETO ARQUITETO E URBANISTA: Wesley Nery CAU 427682-0	AUTOR DO PROJETO ARQUITETO E URBANISTA: Wesley Nery CAU 427682-0	PROPRIETÁRIO: Prefeitura Municipal de Pató Branco 74955480004	DATA: 10/04/2023	DESENHO: Projeto
	VERSÃO:	DATA:	ALTERAÇÃO:	DESENHO:	

02/04

A



TRECHO 01 ZONA SUL: Rua Doutor Beltrão até Rua 7 de Setembro  
ESCALA 1:1.150

B



TRECHO 02 ZONA SUL: Rua 7 de Setembro até Rua visconde de Tamandaré  
ESCALA 1:1.150



PLANTA CHAVE ZONA SUL  
SEM ESCALA

LEGENDA				
Símbolo	Nome	Qtd. Z. Norte	Qtd. Z. Sul	Qtd. Total
	Jacarandá Mimoso	35	33	68
	Palmeira (existente)	61	66	127
	Postes de iluminação	37	36	73
	Grama	1.334,13m <sup>2</sup>	1.277,36m <sup>2</sup>	2.611,49m <sup>2</sup>

Observações:  
 - Manter meio fio do canteiro central e remover o paver e a base de asfalto, se houver, de modo a tornar o solo permeável para a plantação de grama em toda sua extensão e criação de zonas de paisagismo específico com vegetação perene indicada pela Secretaria de Meio Ambiente.  
 - Substituir os postes existentes pelo novo padrão, implantando-os no mesmo local e preservando o mesmo espaçamento entre si. Detalhamento dos postes e lâmpadas conforme projeto elétrico, levando em consideração as medidas indicadas neste projeto.  
 - Plantar as novas árvores Jacarandá entre as palmeiras existentes e espaçamento conforme indicado em projeto. Recomenda-se plantar árvores de tamanho adulto acima dos 3 metros de altura. Especificações de plantio e cuidados após o plantio conforme recomendações da Secretaria de Meio Ambiente.

	OBRA:	REVITALIZAÇÃO CANTEIRO CENTRAL AVENIDA TUPI	ÁREA TOTAL:	ESCALA:
	ESPECIFICAÇÃO:		INDICADA	
AUTOR DO PROJETO ARQUITETO E URBANISTA:	WESLEY NUNES	AUTOR DO PROJETO ARQUITETO E URBANISTA:	WESLEY NUNES	PROPRIETÁRIO:
CAU 427862-8	CAU 427862-8	CAU 427862-8	CAU 427862-8	PREFEITURA MUNICIPAL DE PATÓ BRANCO
AUTOR DO PROJETO ARQUITETO E URBANISTA:	WESLEY NUNES	AUTOR DO PROJETO ARQUITETO E URBANISTA:	WESLEY NUNES	INSCRIÇÃO Nº:
CAU 427862-8	CAU 427862-8	CAU 427862-8	CAU 427862-8	24954/2021
SOLICITANTE:	SECRETARIA DE PLANEJAMENTO URBANO	DESENHADOR:	WESLEY NUNES	03/04
VERSÃO:	01	DATA:	12/03/2023	
ALTERAÇÃO:		DESENHO:		

A



B



PLANTA CHAVE ZONA SUL  
SEM ESCALA




LEGENDA				
Símbolo	Nome	Qtd. Z. Norte	Qtd. Z. Sul	Qtd. Total
	Jacarandá Mimoso	35	33	68
	Palmeira (existente)	61	66	127
	Postes de iluminação	37	36	73
	Grama	1.334,13m <sup>2</sup>	1.277,36m <sup>2</sup>	2.611,49m <sup>2</sup>

Observações:  
 - Manter meio fio do canteiro central e remover o paver e a base de asfalto, se houver, de modo a tornar o solo permeável para a plantação de grama em toda sua extensão e criação de zonas de paisagismo específico com vegetação perene indicada pela Secretaria de Meio Ambiente.  
 - Substituir os postes existentes pelo novo padrão, implantando-os no mesmo local e preservando o mesmo espaçamento entre si. Detalhamento dos postes e lâmpadas conforme projeto elétrico, levando em consideração as medidas indicadas neste projeto.  
 - Plantar as novas árvores Jacarandá entre as palmeiras existentes e espaçamento conforme indicado em projeto. Recomenda-se plantar árvores de tamanho adulto acima dos 3 metros de altura. Especificações de plantio e cuidados após o plantio conforme recomendações da Secretaria de Meio Ambiente.

TRECHO 03 ZONA SUL: Rua visconde de Tamandaré até Genuino Piacentini  
ESCALA 1:150

PLANTA BAIXA  
ESCALA 1:150

	OBRA:	REVITALIZAÇÃO CANTEIRO CENTRAL AVENIDA TUPI	ÁREA TOTAL:	ESCALA:
	ESPECIFICAÇÃO:		INDICADA:	
AUTOR DO PROJETO ARQUITETO E URBANISTA: WESLEY MACHADO CAU 4276982-8		AUTOR DO PROJETO ARQUITETO E URBANISTA: WESLEY MACHADO CAU 4276982-8		PROPRIETÁRIO: Prefeitura Municipal de Pató Branco 249954480004
SOLICITANTE: SECRETARIA DE PLANEJAMENTO URBANO	DATA: 10/04/2023	MATRÍCULA: 04/04		

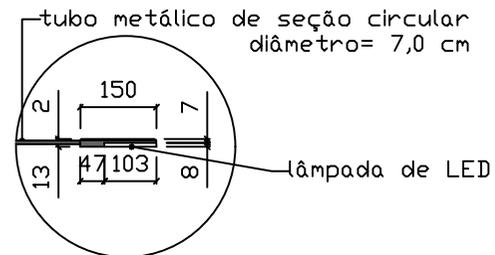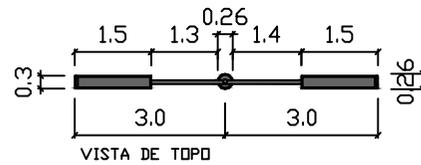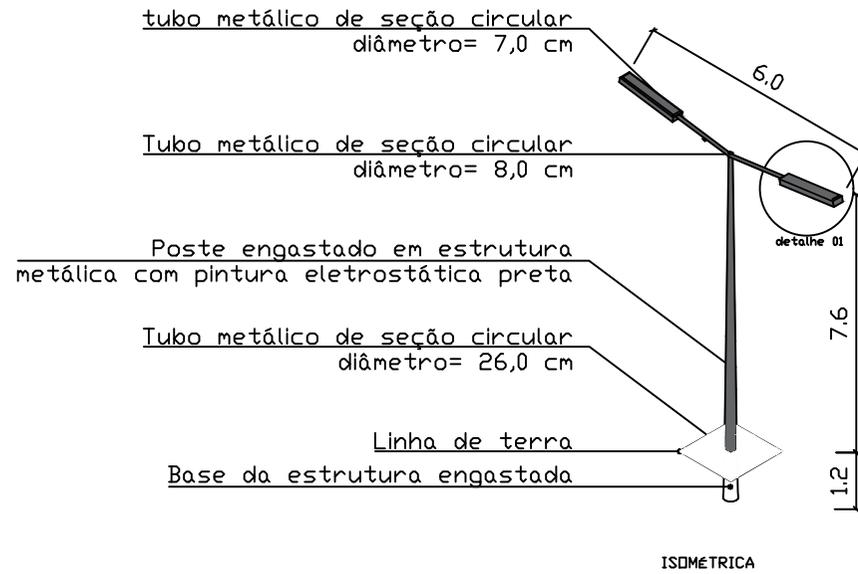

DETALHE 01  
 CORTE NA REGIÃO DA LAMPADA