

LEGENDAS JANELAS	
TIPO	DESCRIÇÃO
JAN 01	ESQUADRIA TIPO MAXIMO AR COM BANDEIRA FIXA, EM ALUMINIO ANODIZADO FOSCO, PERFIL EXTRUDADO E VIDRO LAMINADO 6mm INCOLOR
JAN 01	75x100/130 01 unidades
JAN 01	150x100/150 01 unidades
JAN 01	200x100/150 39 unidades
JAN 01	220x100/150 04 unidades
TOTAL DE 45 ESQUADRIAS JAN 01	
JAN 02	ESQUADRIA TIPO MAXIMO AR, EM ALUMINIO ANODIZADO FOSCO, PERFIL EXTRUDADO E VIDRO LAMINADO 6mm INCOLOR
JAN 02	75x100/130 01 unidades
JAN 02	150x100/150 02 unidades
JAN 02	180x100/150 04 unidades
JAN 02	200x100/150 04 unidades
TOTAL DE 16 ESQUADRIAS JAN 02	
JAN 03	ESQUADRIA DE CORREIR, EM ALUMINIO ANODIZADO FOSCO, PERFIL EXTRUDADO E VIDRO LAMINADO 6mm INCOLOR
JAN 03	200x100/150 01 unidades
TOTAL DE 01 ESQUADRIA JAN 03	
JAN 04	ESQUADRIA TIPO BASCULANTE, EM ALUMINIO ANODIZADO FOSCO, PERFIL EXTRUDADO E VIDRO LAMINADO 6mm INCOLOR
JAN 04	150x100/150 01 unidades
JAN 04	150x220/190 02 unidades
JAN 04	180x190/190 02 unidades
JAN 04	210x190/190 01 unidades
JAN 04	280x220/190 02 unidades
JAN 04	400x190/190 01 unidades
JAN 04	720x220/190 01 unidades
TOTAL DE 10 ESQUADRIAS JAN 04	

LEGENDAS ACABAMENTOS	
TIPO	DESCRIÇÃO
T	TETO / FORRO
T01	LATEL COM EMBOSSAMENTO PVA E PINTURA ACRILICA NA COR BRANCA
T02	FORRO PVC BRANCO EM REGIÃO (L=26 cm)
T03	ESTRUTURA METALICA E TELA COM PINTURA ESMALTE BRANCO GELCO
R	REVESTIMENTO PAREDE
R01	PINTURA ACRILICA ACETINADA (TINTA POS-FABRICAÇÃO / PIGMENTADA), SOBRE MASSA ACRILICA ESPECIFICADA DE COR NA PRANCHA A10
R02	CERÂMICA 33 x 45 cm, COR OFF WHITE MATTE
R03	PASTILHA CERÂMICA 5x5 cm, BRANCO
R04	PINTURA ACRILICA ACETINADA (TINTA POS-FABRICAÇÃO / PIGMENTADA), SOBRE MASSA ACRILICA (VER PRANCHA A10) + PASTILHA CERÂMICA 5x5 cm, BRANCO
R05	PINTURA ACRILICA ACETINADA (TINTA POS-FABRICAÇÃO / PIGMENTADA), SOBRE MASSA ACRILICA (VER PRANCHA A10) + PASTILHA CERÂMICA 5x5 cm, AMARELA
R06	PASTILHA CERÂMICA 5x5 cm, BRANCO + PASTILHA CERÂMICA 5x5 cm, AMARELA
P	PISO
P01	CERÂMICA 45 x 45 cm, COR CHAMPAGNE MATTE
P02	FORCALÇANTO NATURAL RETIFICADO 60 x 60 cm, COR CRISTAL NATURAL (SERIE)
P03	PISO VINILICO 2mm COR AZUL MEDIO, HOMOGÊNEO, COM IG PUR POLIURETANO REFORÇADO, EM MANTA, COM JUNTAS BACTERICIDAS E FUNGICIDAS T1 CLASSIFICAÇÃO PARA USO COMERCIAL 34, REVESTIMENTO BACTERICIDA E FUNGICIDA
P04	PISO EM CONCRETO DESMOLHADO
B1	SOLEIRA (na largura de 200mm) EM GRANITO CINZA ANDORINHA
B2	SOLEIRA TIPO TAVO EM GRANITO CINZA ANDORINHA (BOX VESTIÁRIO)


LEGENDAS PORTAS			
TIPO	DESCRIÇÃO	DIMENSÕES	
P 00	P01	PORTA EM LAMINADO MELAMINICO ESTRUTURAL TS, A PROVA DE FURTO, ACABAMENTO TEXTURIZADO	80 x 210 cm
P 00	P02	PORTA CHAPADA MADEIRA, PINTURA ESMALTE SINTETICO ACETINADO	80 x 210 cm
P 00	P03	PORTA EM LAMINADO MELAMINICO ESTRUTURAL TS, A PROVA DE FURTO, ACABAMENTO TEXTURIZADO, COM BARRAS P/ DEFICIENTES	80 x 160 cm
P 00	P04	PORTA EM LAMINADO MELAMINICO ESTRUTURAL TS, A PROVA DE FURTO, ACABAMENTO TEXTURIZADO, COM BARRAS P/ DEFICIENTES	80 x 210 cm
P 00	P05	PORTA EM VIDRO TEMPERADO 10mm, COM PUXADOR EM AÇO INOX/AVEL, E MOLA HORIZONTAL NO PISO	80 x 210 cm
P 00	P06	PORTA DE CORREIR, CHAPADA MADEIRA, PINTURA ESMALTE SINTETICO ACETINADO	80 x 210 cm
P 00	P07	PORTA DE CORREIR, EM VIDRO TEMPERADO 10mm, COM PUXADOR EM AÇO INOX/AVEL	100 x 210 cm
P 00	P08	PORTA DE CORREIR, EM QUADRO DE ALUMINIO ANODIZADO FOSCO E VIDRO INCOLOR 6mm	100 x 210 cm
P 00	P09	PORTA CHAPADA MADEIRA, 2 FOLHAS (70x70) PINTURA ESMALTE SINTETICO ACETINADO	140 x 210 cm
P 00	P10	PORTA VAL E VEM 2x3 (70x70) CHAPADA MADEIRA COM VÍSOR, PINTURA ESMALTE SINTETICO ACETINADO	140 x 210 cm
P 00	P11	PORTA 2x3 (80x80) EM QUADRO DE ALUMINIO ANODIZADO FOSCO E VIDRO INCOLOR 6mm	160 x 210 cm
P 00	P12	PORTA 2x3 (80x80) DE CORREIR, EM QUADRO DE ALUMINIO ANODIZADO FOSCO E VIDRO INCOLOR 6mm	160 x 210 cm

LEGENDAS GERAIS	
TIPO	DESCRIÇÃO
(A1)	ARMÁRIO MÓDULO SOB BANDEJA EM MDF, COM REVESTIMENTO EM LAMINADO TEXTURIZADO BRANCO E PUXADOR TIPO ALÇA EM AÇO ESCURADO
(A2)	ARMÁRIO MÓDULO DE PAREDE EM MDF, COM REVESTIMENTO EM LAMINADO TEXTURIZADO BRANCO E PUXADOR TIPO ALÇA EM AÇO ESCURADO
(C1)	TAMPO EM GRANITO CINZA ANDORINHA (P/ 90 cm), BORDAS ELEVADAS P/ RETENÇÃO LÍQUIDOS (16 cm) E RODAS BANCADAS (H= 10 cm)
(C2)	TAMPO EM GRANITO CINZA ANDORINHA, BORDAS ARREDONDADAS (C/ TESTEIRA H= 6 cm) E RODAS BANCADAS (H= 10 cm)
(C3)	TAMPO H= 75 cm EM MDF 22 mm REVESTIDO COM LAMINADO MELAMINICO POST FÓRMING NA COR BRANCA
(C4)	TAMPO EM AÇO INOX/AVEL COM BORDAS ELEVADAS PARA RETENÇÃO DE LÍQUIDOS, COM TESTEIRA (P/ 6 cm) E RODAS BANCADAS (H= 10 cm)
(B1)	BANCA CONFECCIONAL COM ABERTURA FRONTAL (BRANCO) - ASSENTO EM POLIÉSTER COM ABERTURA FRONTAL (BRANCO) + BARRAS DE APOIO DE 20x40 mm EM AÇO GALVANIZADO REVESTIDO COM NYLON (PVC) P/ 50x70x100 cm E BARRAS DE PAREDE COM ACABAMENTO FRONTAL EM AÇO INOX/AVEL P/ 100x40x100 cm + BARRAS DE APOIO DE 20x40 mm EM AÇO GALVANIZADO REVESTIDO COM NYLON (PVC) P/ 50x70x100 cm
(B2)	BANCA SANITÁRIA COM CUNA ACOPADA COM BORDA ACABAMENTO CONFORMADO (BRANCO) + ASSENTO EM POLIÉSTER COM EMBAIXA CERÂMICA (BRANCO) + QUADRO HIGIÊNICO COM REGISTRO E GATILHO CROMADO
(B3)	BARRA PARA LAVATÓRIO DE CANTO EM AÇO GALVANIZADO REVESTIDO COM NYLON (PVC) P/ 50x70x100 cm
(B4)	BARRA PARA LAVATÓRIO, FORMADA T/2" EM AÇO GALVANIZADO REVESTIDO COM NYLON (PVC) P/ 50x70x100 cm
(B5)	BARRA DE APOIO ARTICULADA DE 80cm EM AÇO GALVANIZADO REVESTIDO COM NYLON (PVC)
(B6)	CORRIMÃO TUBULAR Ø 14x14" EM AÇO COM PINTURA AUTOMÁTICA
(B7)	CADRETA VERTICAL PARA BARRA + BARRA DE APOIO T/2" EM AÇO GALVANIZADO REVESTIDO COM NYLON (PVC) P/ 50x70x100 cm
(B8)	BARRA DE APOIO DE 20x40 mm EM AÇO GALVANIZADO REVESTIDO COM NYLON (PVC) P/ 50x70x100 cm
(B9)	CUBA DE DESEMPENHO CIVIL DE 44x20x14 cm COR BRANCA + TORNEIRA PARA LAVATÓRIO BICA ALTA MESA COM FECHAMENTO AUTOMÁTICO, CROMADA
(C5)	CUBA EM AÇO INOX (MEDIDAS P/ 44x20x14 cm) + TORNEIRA, CUBA MESA BICA NOVEL, ACABAMENTO P/ ALAVANCA
(C6)	CHUVEIRO DE PAREDE CROMADO
(C7)	DIVISÓRIA EM GRANITO CINZA ANDORINHA (P/ 180cm)
(C8)	DIVISÓRIA EM VIDRO TEMPERADO 10mm
(C9)	CORTINA EM INEL COM TELA SUPERIOR EM TELA E ACESSÓRIOS DE NYLON
(C10)	ESQUADRIA EM ALUMINIO ANODIZADO FOSCO, PERFIL EXTRUDADO E VIDRO INCOLOR

NOTA: PARA DETALHES VER PRANCHA

A08 - ILUMINAÇÃO
A09 - INDICAÇÃO E TIPOS DE PISO
A10 - JANELAS DE CORREIR (PINTURA)
A11 - DETALHAMENTO DE CORRIMÃO E GUARDA-CORPO
A12 - DETALHES CONSTRUTIVOS DE ARQUITETURA

A14 - BANCADAS EM GRANITO
A15 - BANDEJA EM INOX
A16 - MARCHENARIA
A17 - JANELAS DE CORREIR (PINTURA)
A18 - DETALHAMENTO DE CORRIMÃO E GUARDA-CORPO
A19 - DIVISÓRIA EM GRANITO
A20 - DETALHES CONSTRUTIVOS DE ARQUITETURA

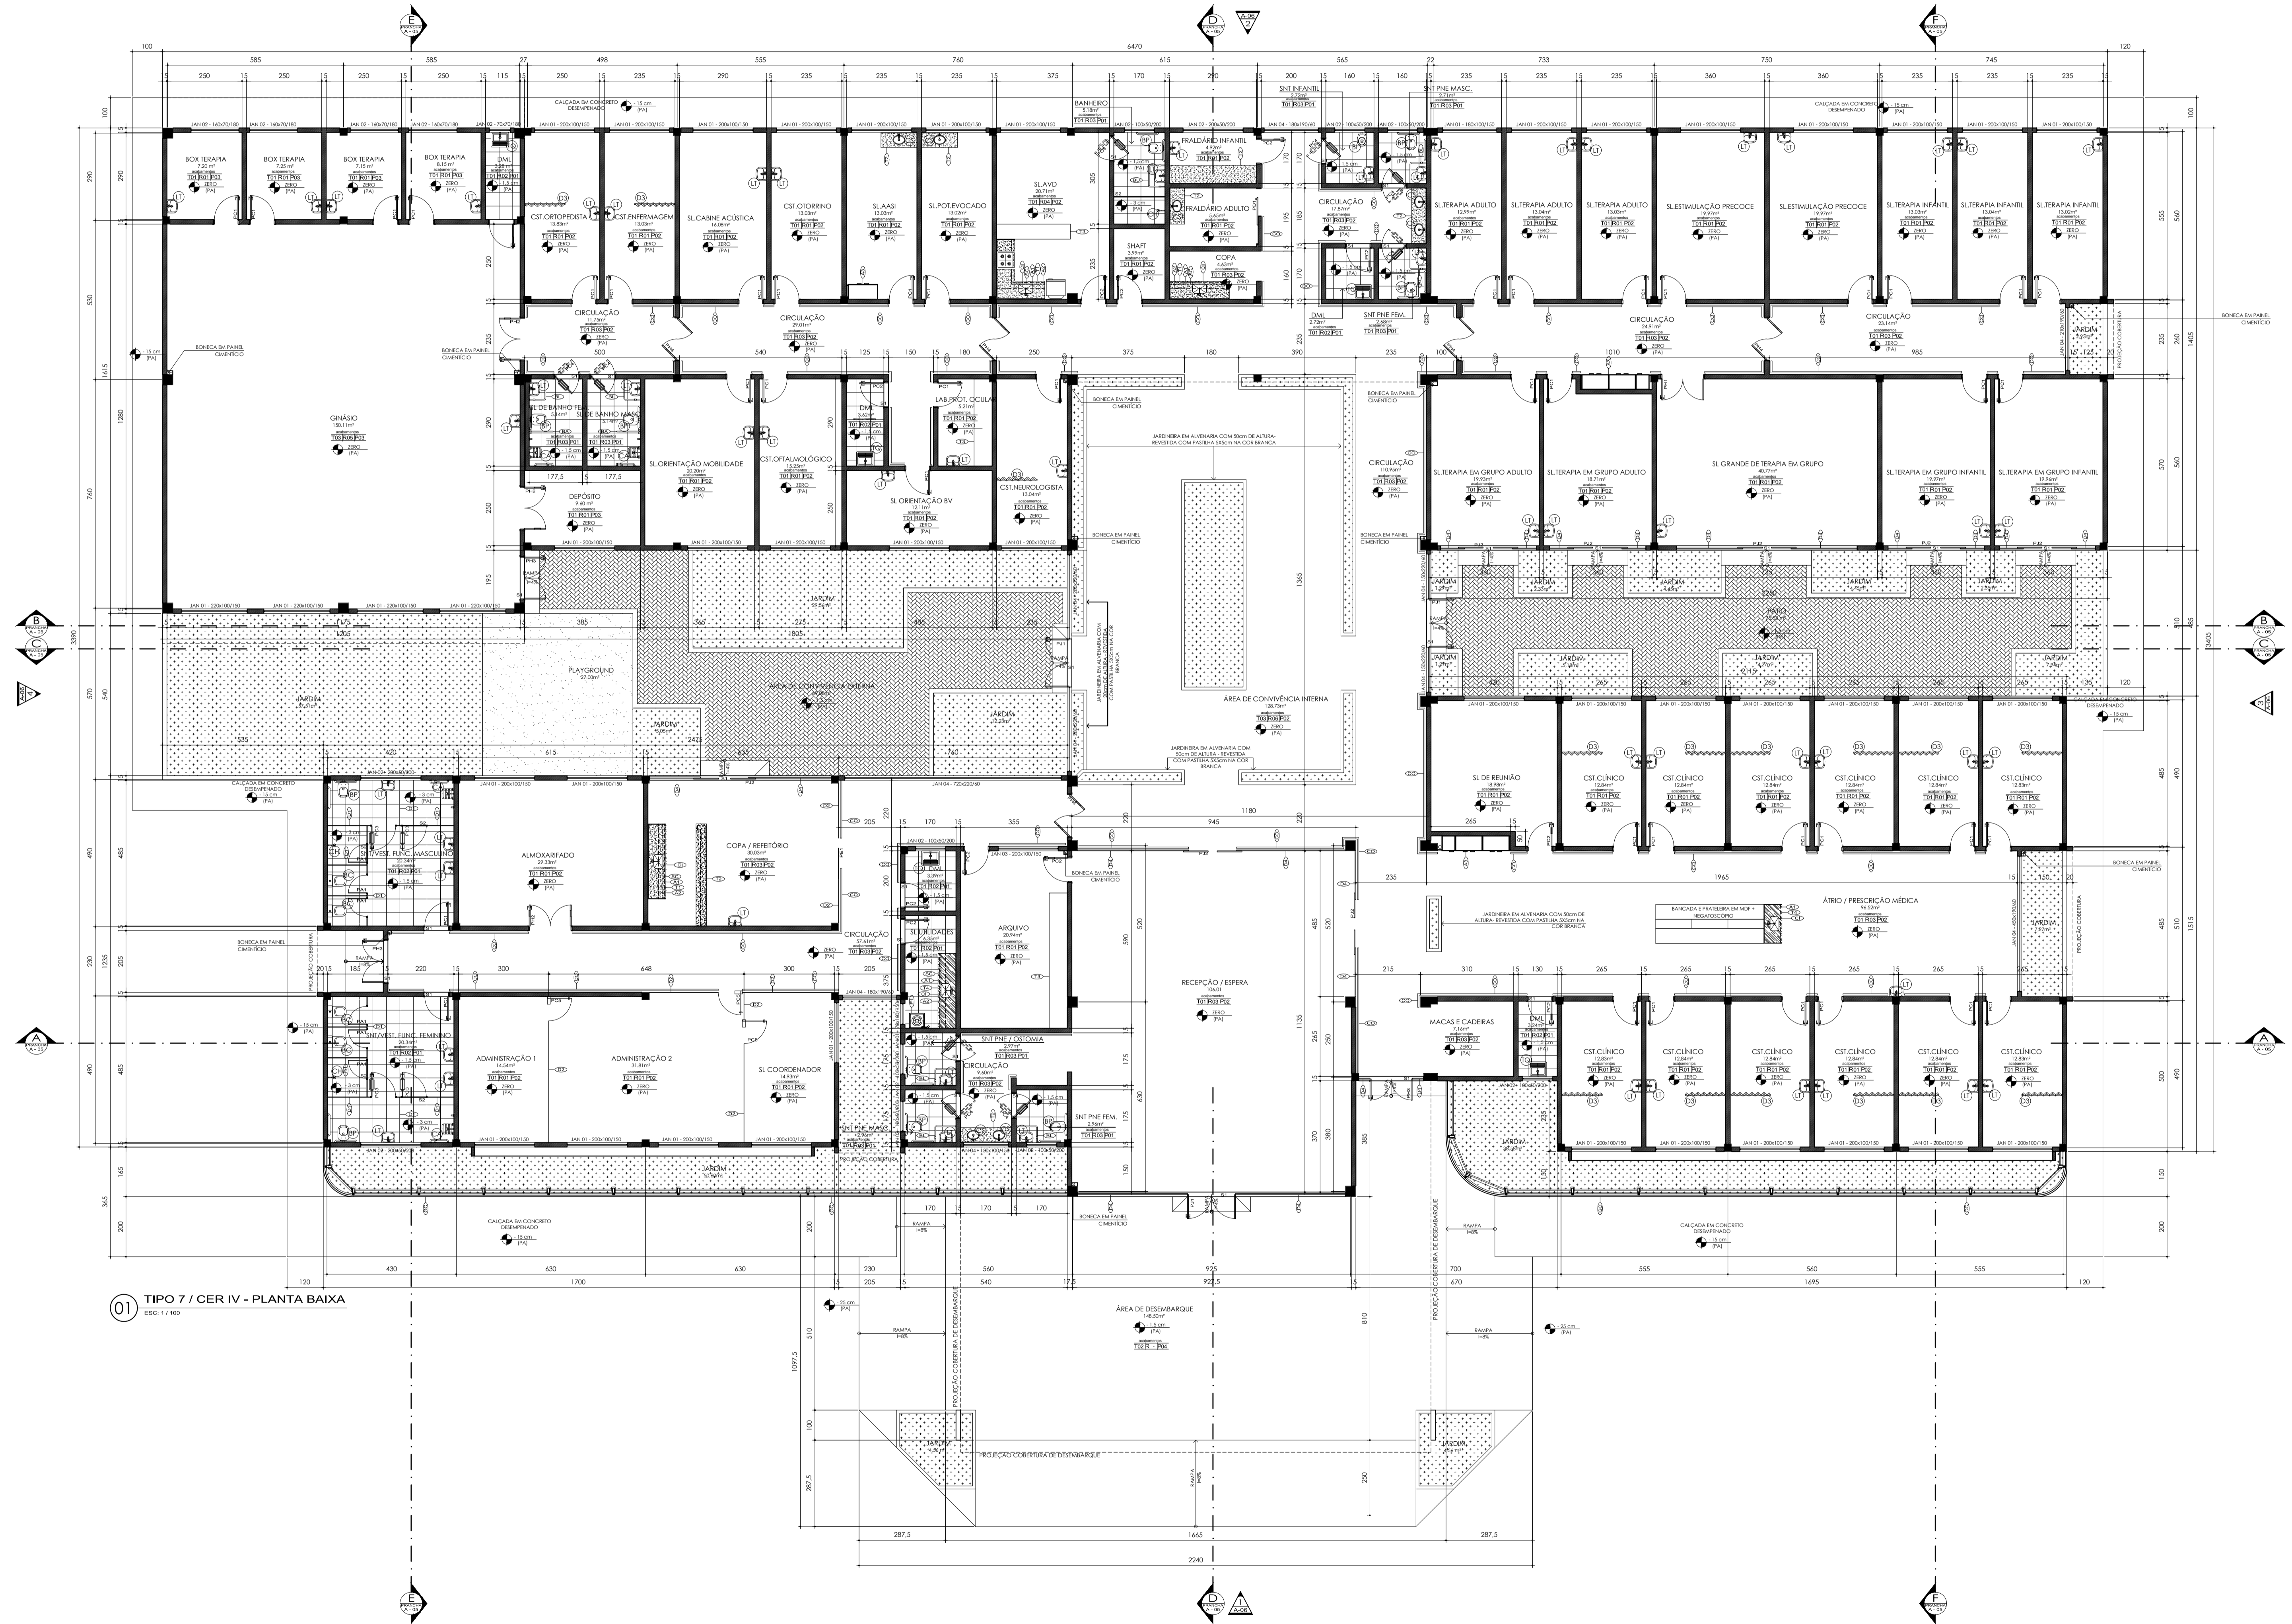

01 TIPO 7 / CER IV - PLANTA BAIXA

Ministério da Saúde

PROPRIETÁRIO: RESPONSÁVEL TÉCNICO: AUTORES:

PROJETO: ARQUITETURA

TÍTULO: PLANTA BAIXA

ESCALA: 1:50

DATA: NOV. 2013

PROJETO EXECUTIVO

REV. 01

REV. 02

