



BANCADA EM GRANITO - SALA AVD

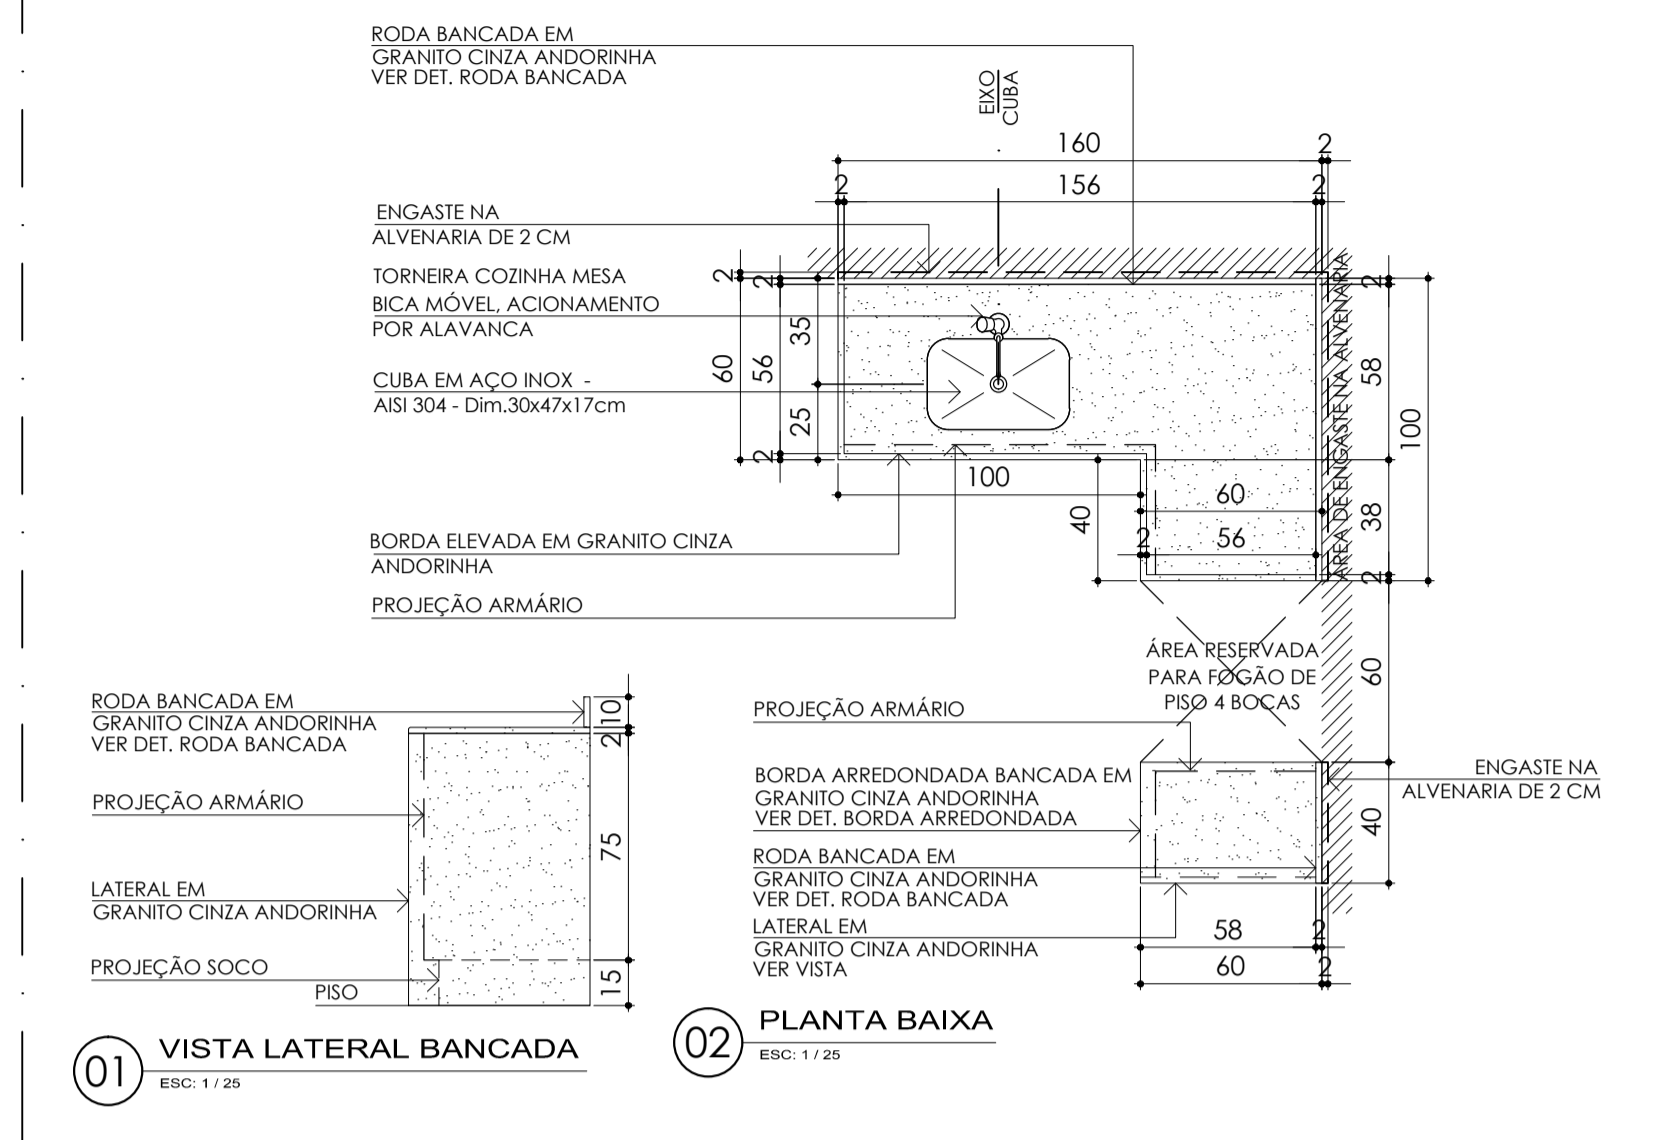

01 VISTA LATERAL BANCADA ESC: 1/25


02 PLANTA BAIXA ESC: 1/25

BANC. GRANITO - FRALDÁRIO INFANTIL

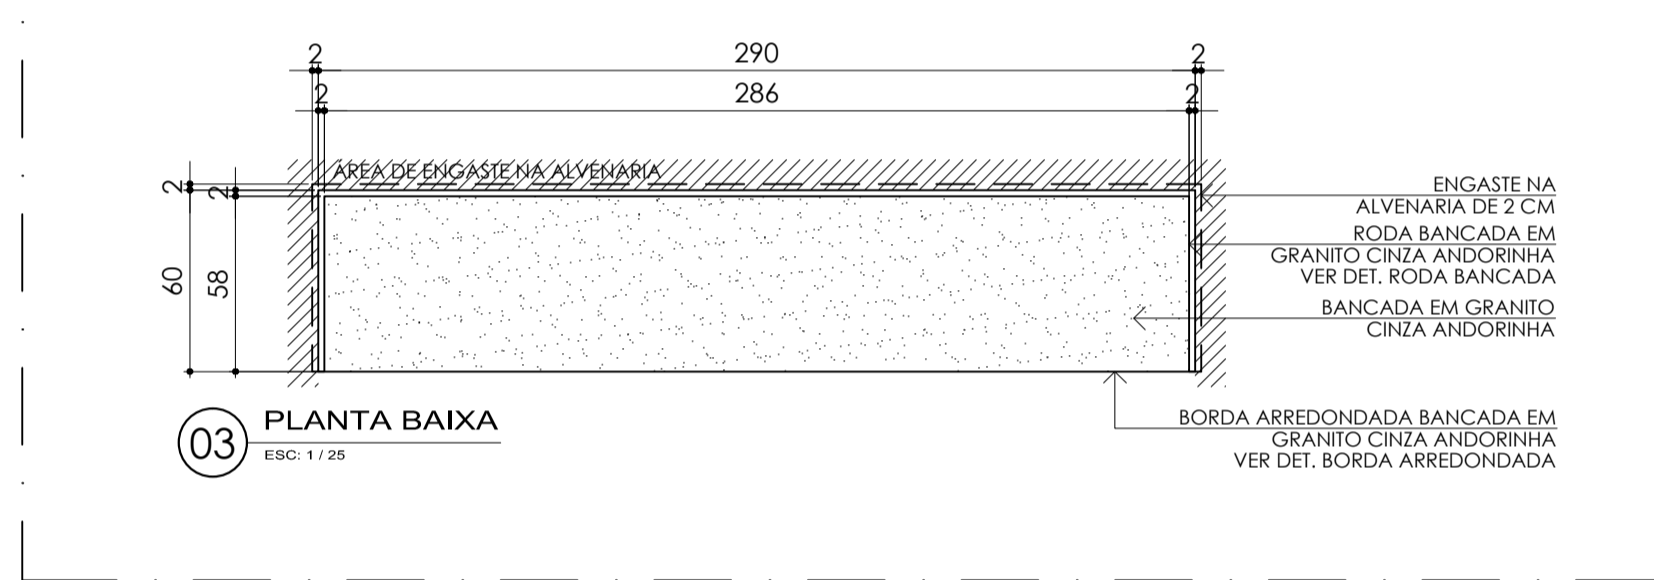


03 PLANTA BAIXA ESC: 1/25

BANC. GRANITO - COPA PACIENTES

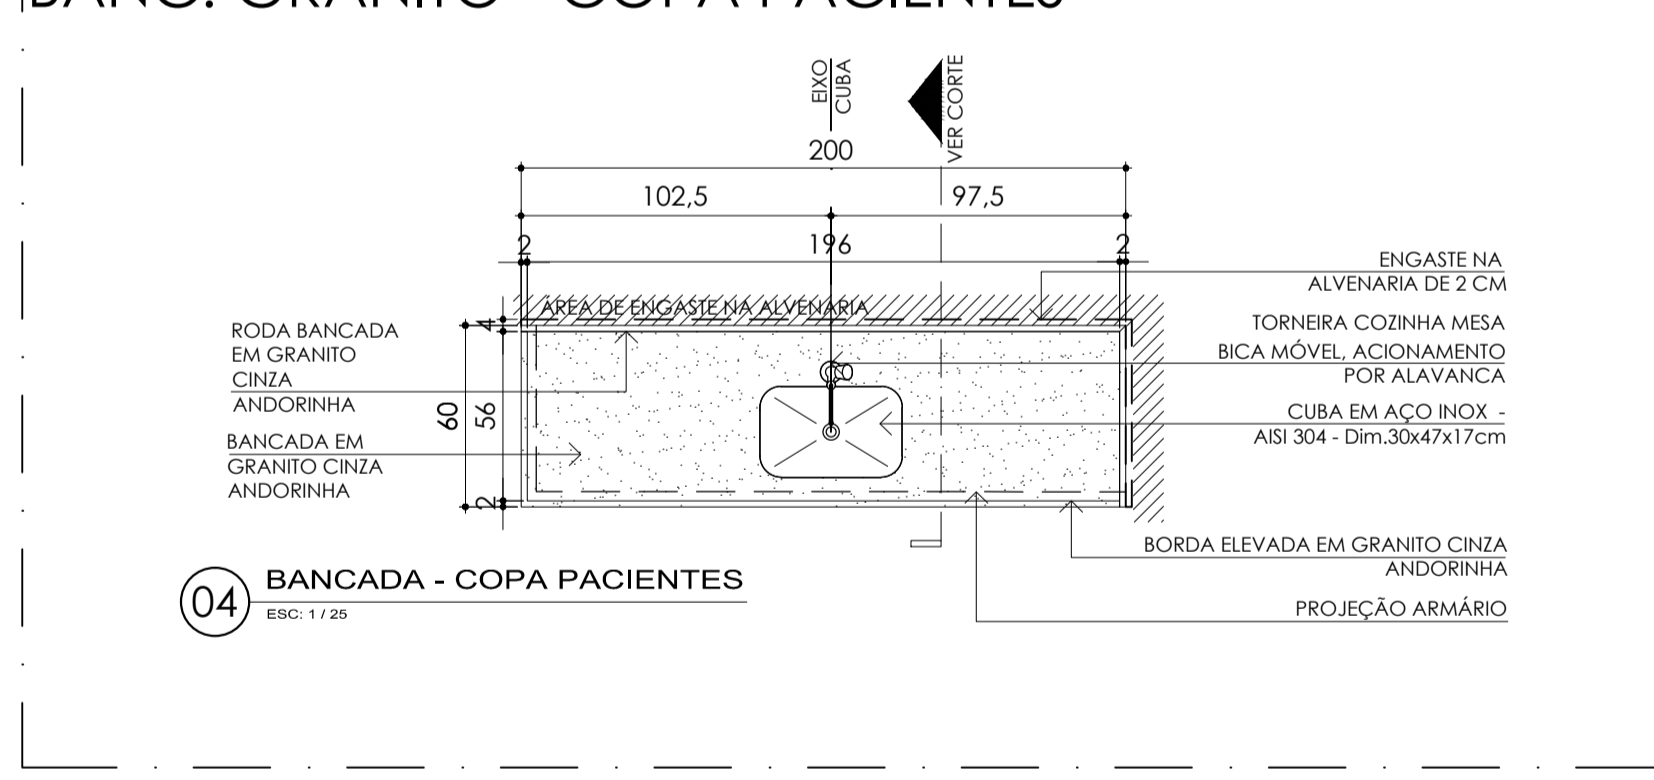


04 BANCADA - COPA PACIENTES ESC: 1/25

BANC. GRANITO - COPA / REFEITÓRIO

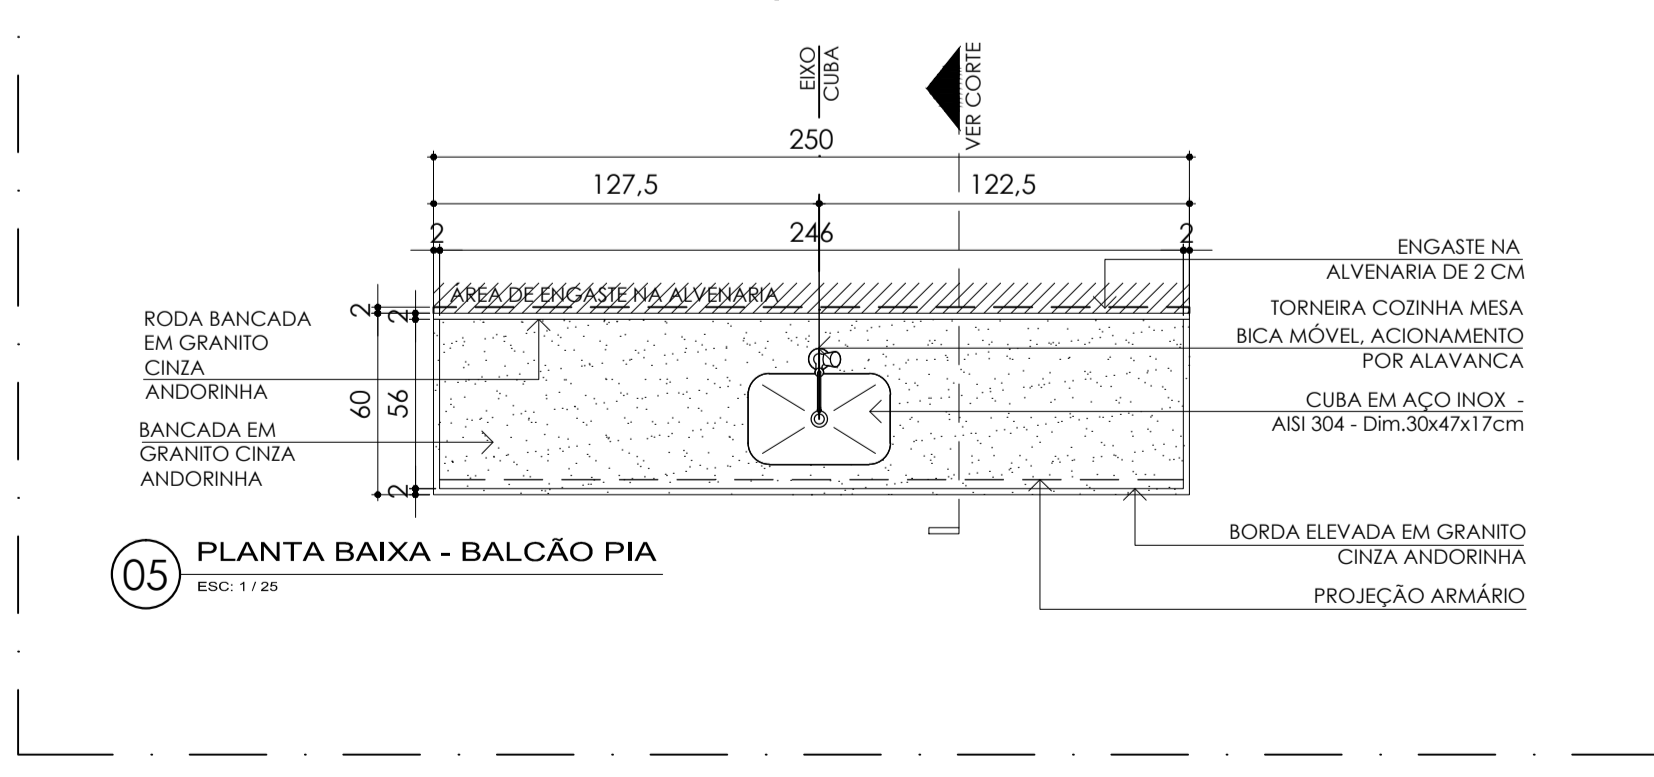


05 PLANTA BAIXA - BALCÃO PIA ESC: 1/25

B.GRANITO - FRALDÁRIO ADULTO E SL AASI

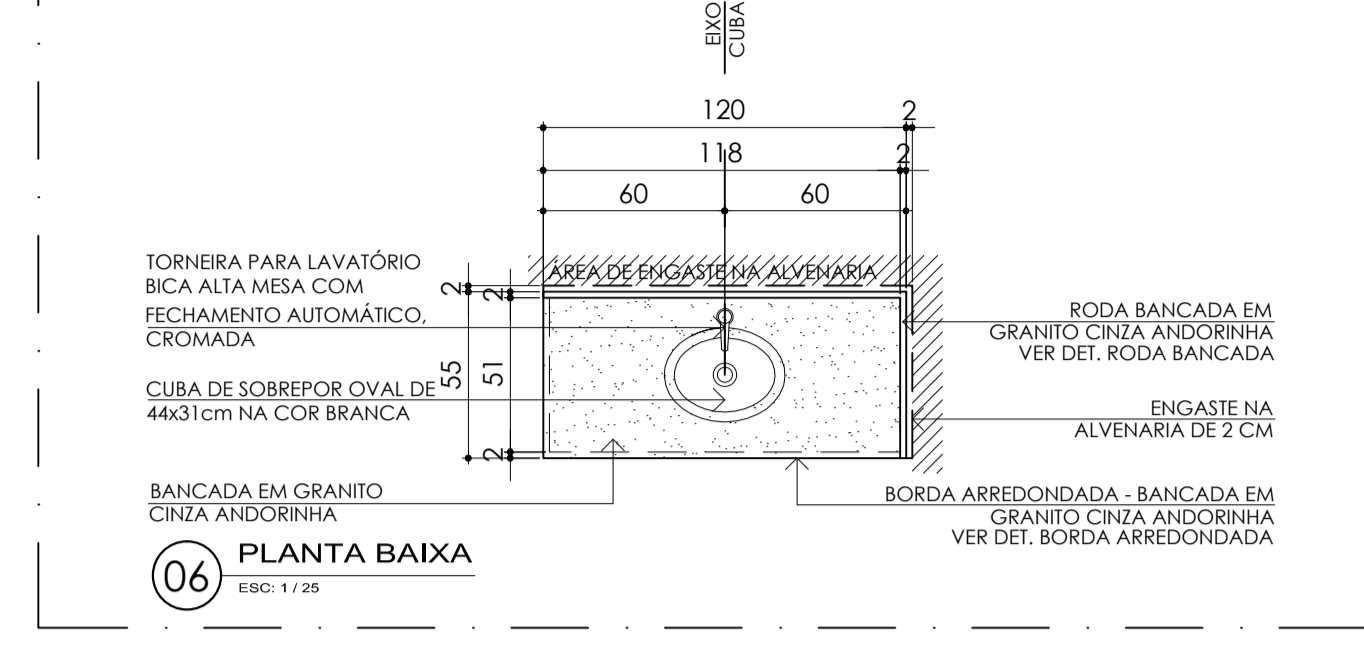


06 PLANTA BAIXA ESC: 1/25

B. GRANITO - SL EVOCADO

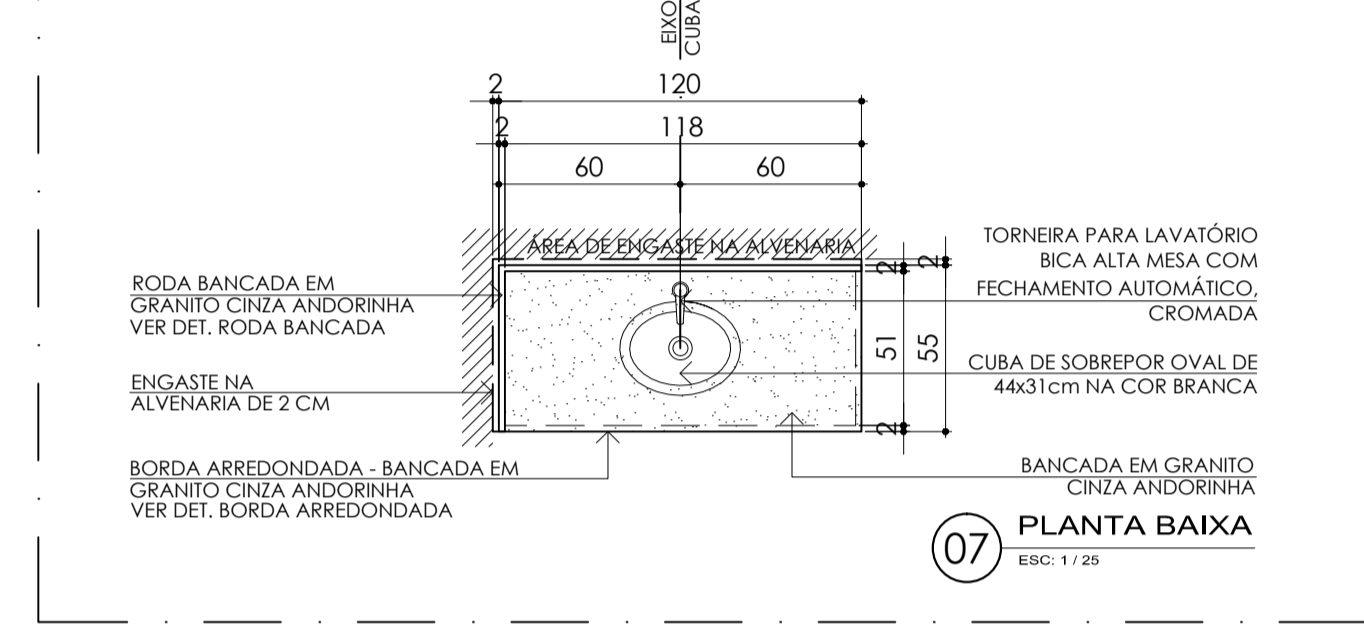


07 PLANTA BAIXA ESC: 1/25

B. GRANITO - COPA / REFEITÓRIO

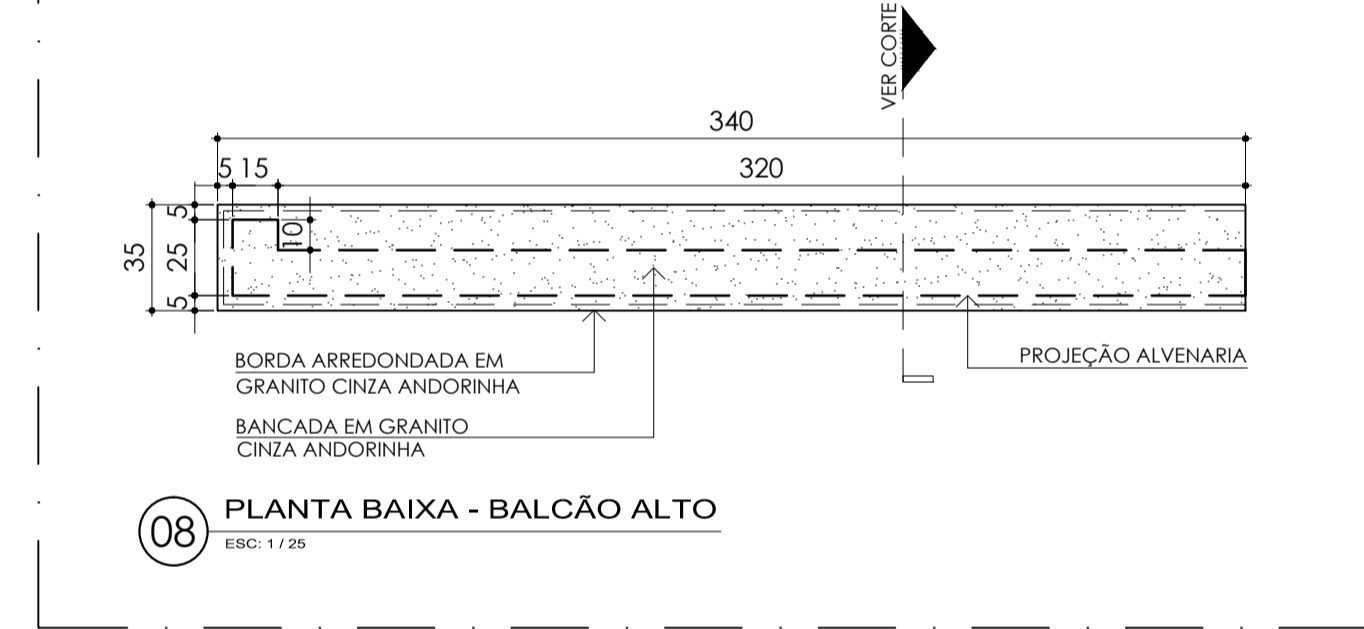


08 PLANTA BAIXA - BALCÃO ALTO ESC: 1/25

B. GRANITO - CIRCULAÇÃO SNT P. INTERNO

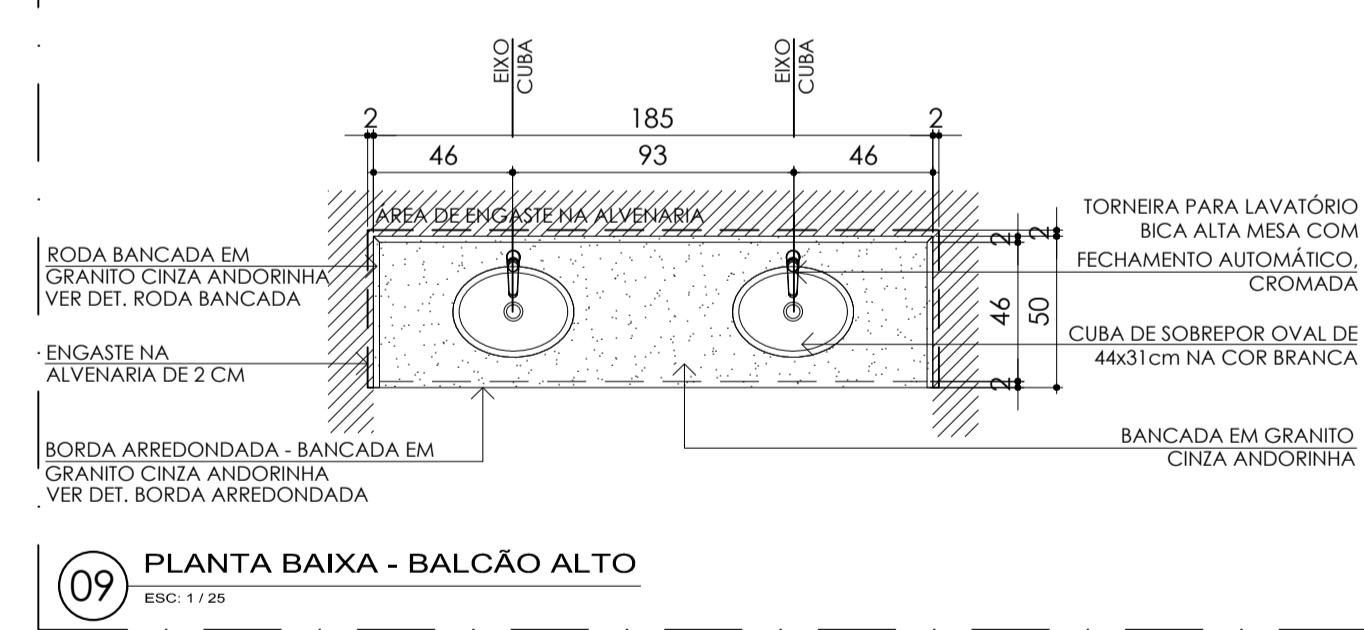


09 PLANTA BAIXA - BALCÃO ALTO ESC: 1/25


B. GRANITO - CIRCULAÇÃO SNT RECEPÇÃO

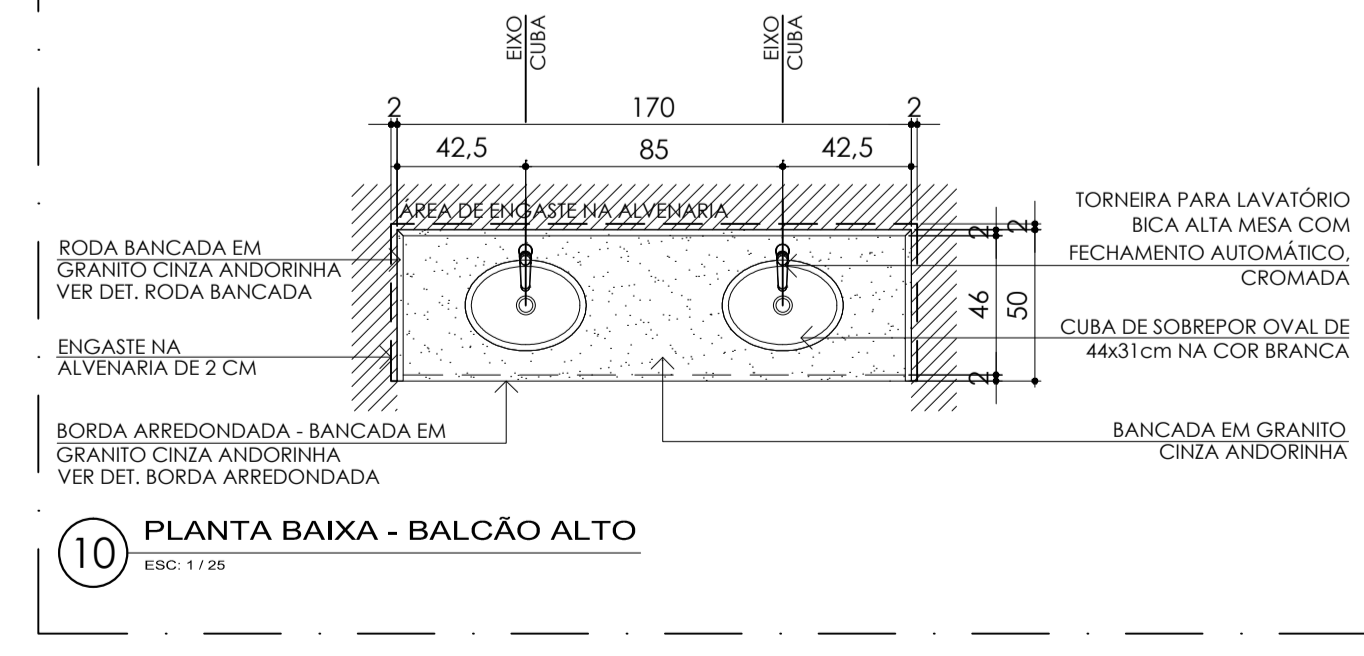


10 PLANTA BAIXA - BALCÃO ALTO ESC: 1/25

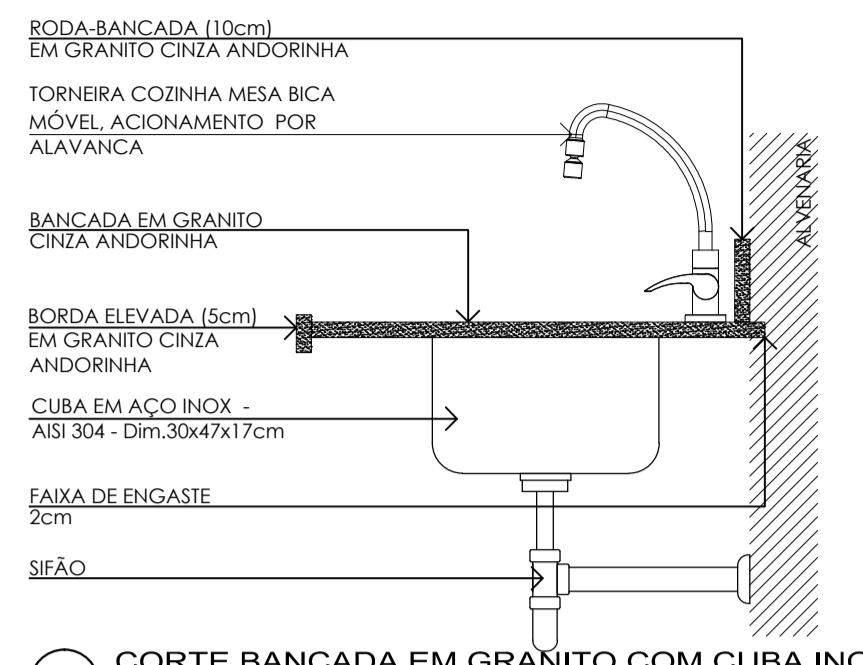


11 CORTE BANCADA EM GRANITO COM CUBA INOX ESC: 1/10

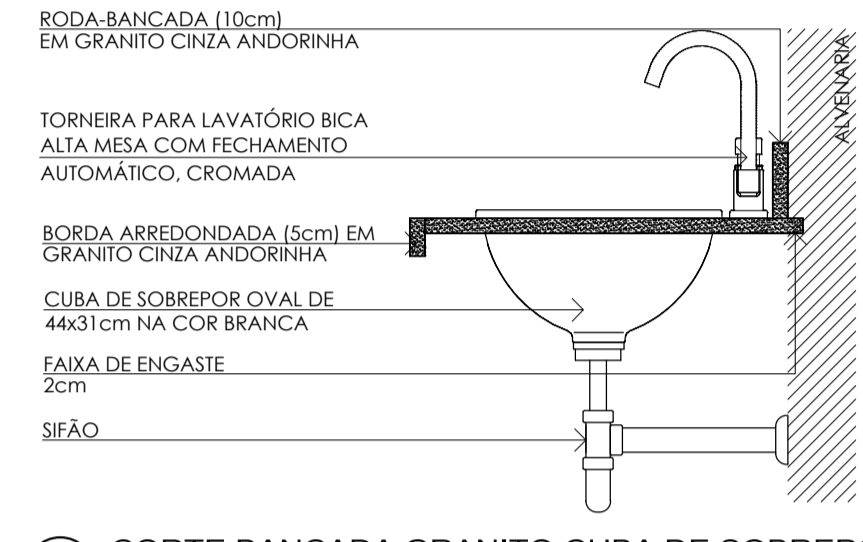


12 CORTE BANCADA GRANITO CUBA DE SOBREPOR ESC: 1/10

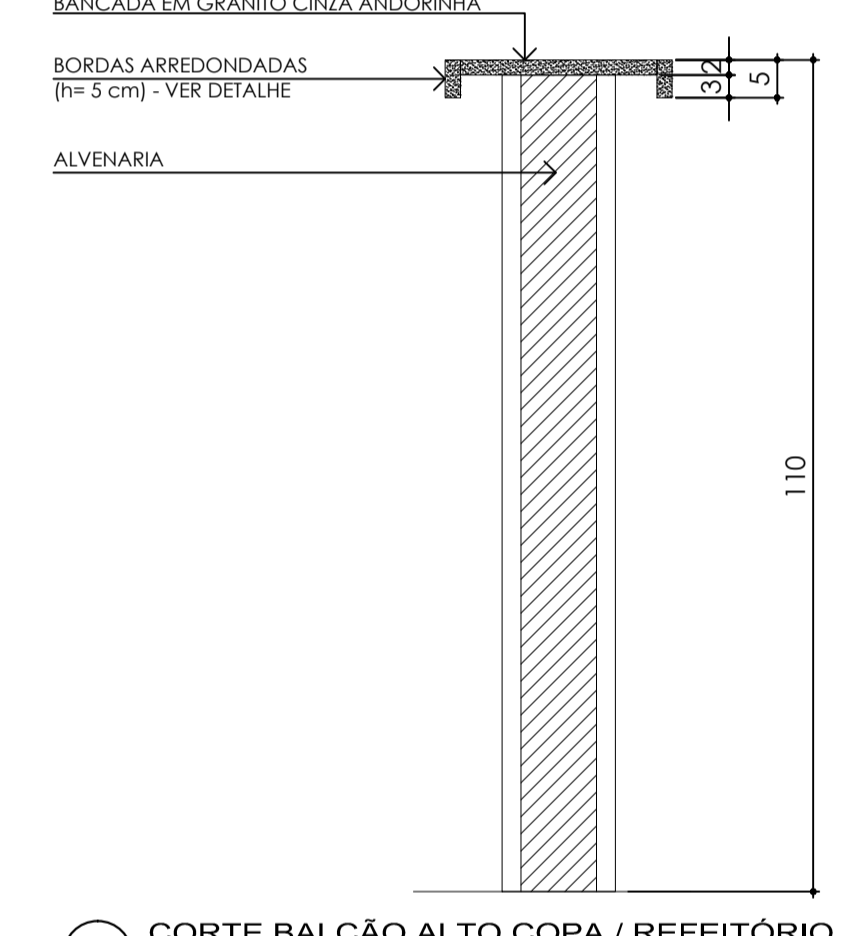


13 CORTE BALCÃO ALTO COPA / REFEITÓRIO ESC: 1/10

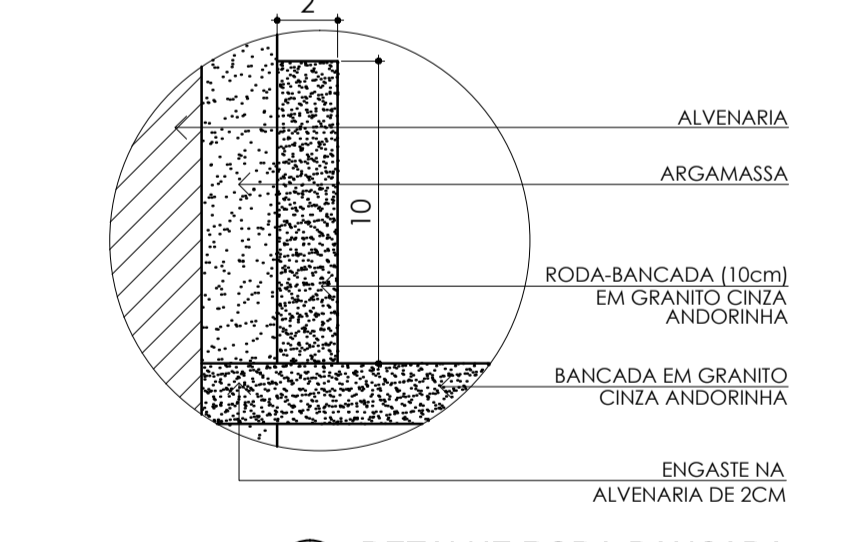


14 DETALHE RODA-BANCADA ESC: 1/2,5

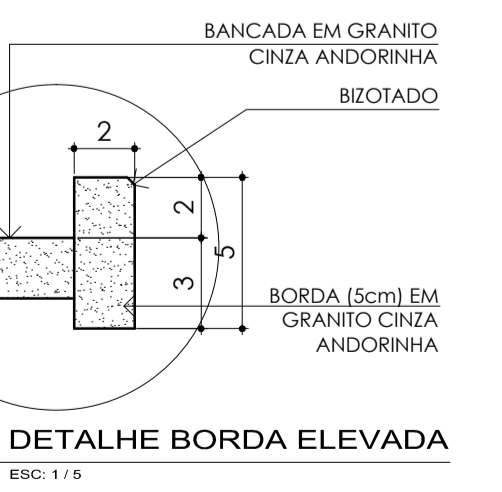

15 DETALHE BORDA ELEVADA ESC: 1/5

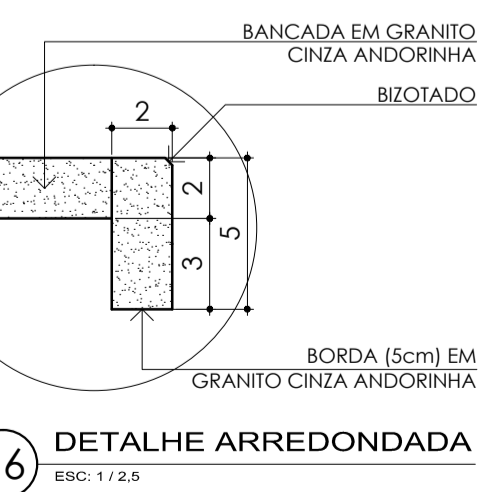

16 DETALHE ARREDONDADA ESC: 1/2,5

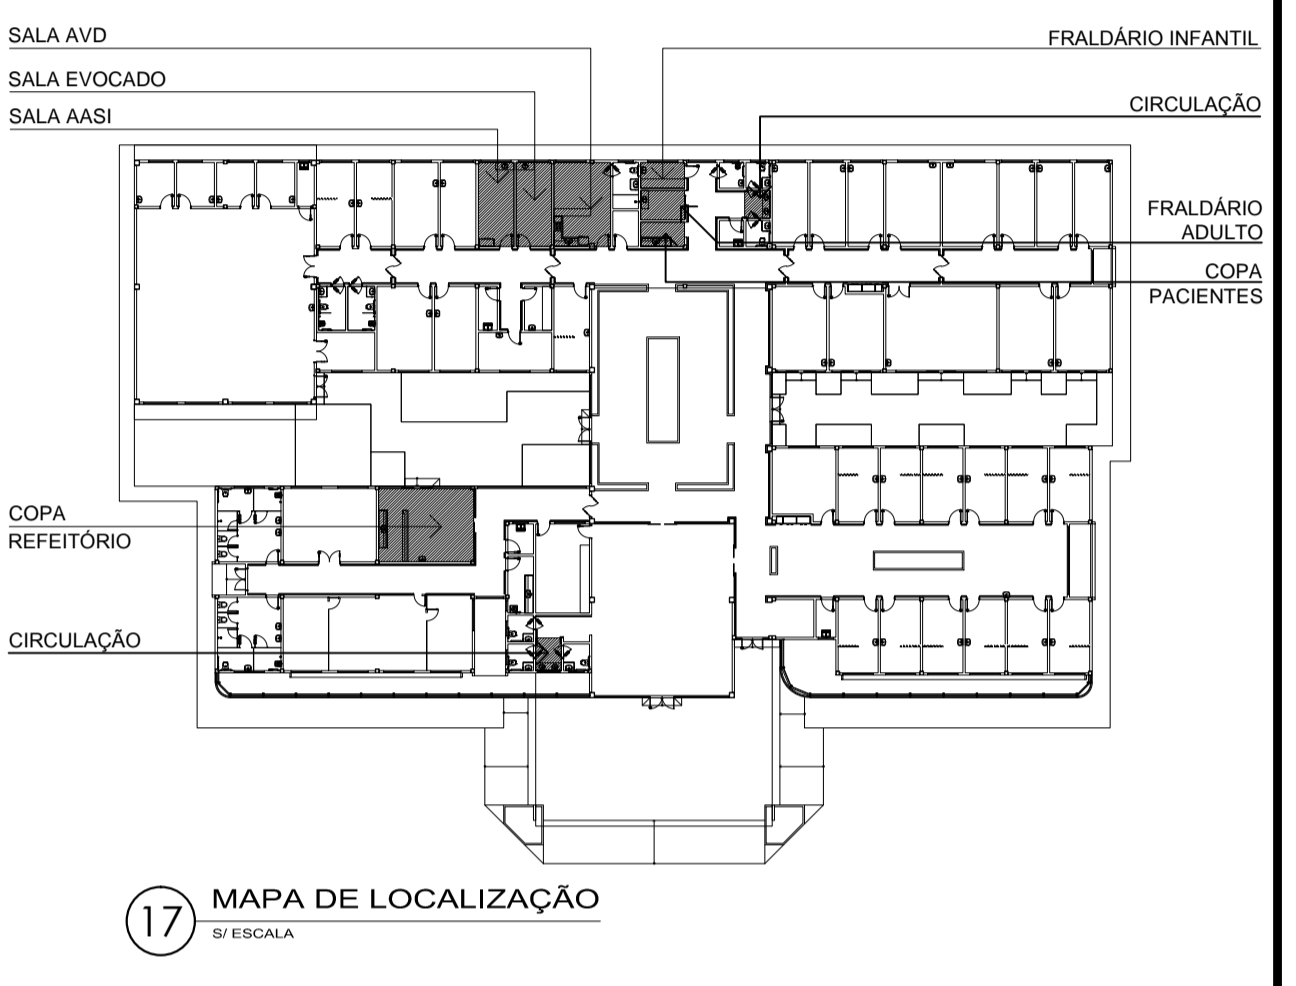

17 MAPA DE LOCALIZAÇÃO ESCALA

NOTA:

APROVAÇÃO:

Ministério da Saúde

PROPRIETÁRIO: RESPONSÁVEL TÉCNICO: AUTORES: *TMR* THOMÉ DE MEDEROS RAPOSO, MICHELLE GAVANSKI, MICHÉLE GAVANSKI

AUTORES DO PROJETO DE ARQUITETURA: PRF. CAU N°: 1759902 THOMÉ DE MEDEROS RAPOSO - ARQUITETO CAU A 14322-7 email: arquiteathome@gmail.com MICHELLE GAVANSKI - ARQUITETA CAU A59322-2 email: arq.migovanski@gmail.com DIREITOS AUTORAIS RESERVADOS - LEI 9610/99

PROPRIETÁRIO: **CER IV (INTELLECTUAL+FÍSICO+VISUAL+AUDITIVO)** PROJETO: **ARQUITETURA**

TÍTULO: **DET. BANCADA GRANITO** FÓRMO: **A1**

ENDEREÇO: Nº PRANCHAS: **39**

ETAPA: **PROJETO EXECUTIVO** PRANCHAS: **A**

DATA: **NOV. 2013** ESCALA: **1/25** DESENHO: **MG** COORDENADOR(A): **TMR** REVISÃO: **01** Fone/fax: (012) 3642-5561 e-mail: tespro@tesproconstrucoes.com.br

TEPRO Projetos e Construções Ltda. End.: Av. Tancredo Neves, 423, Sala 07, Cond. Copenhagen, Pq. 10

CONFERIR MEDIDAS NO LOCAL