
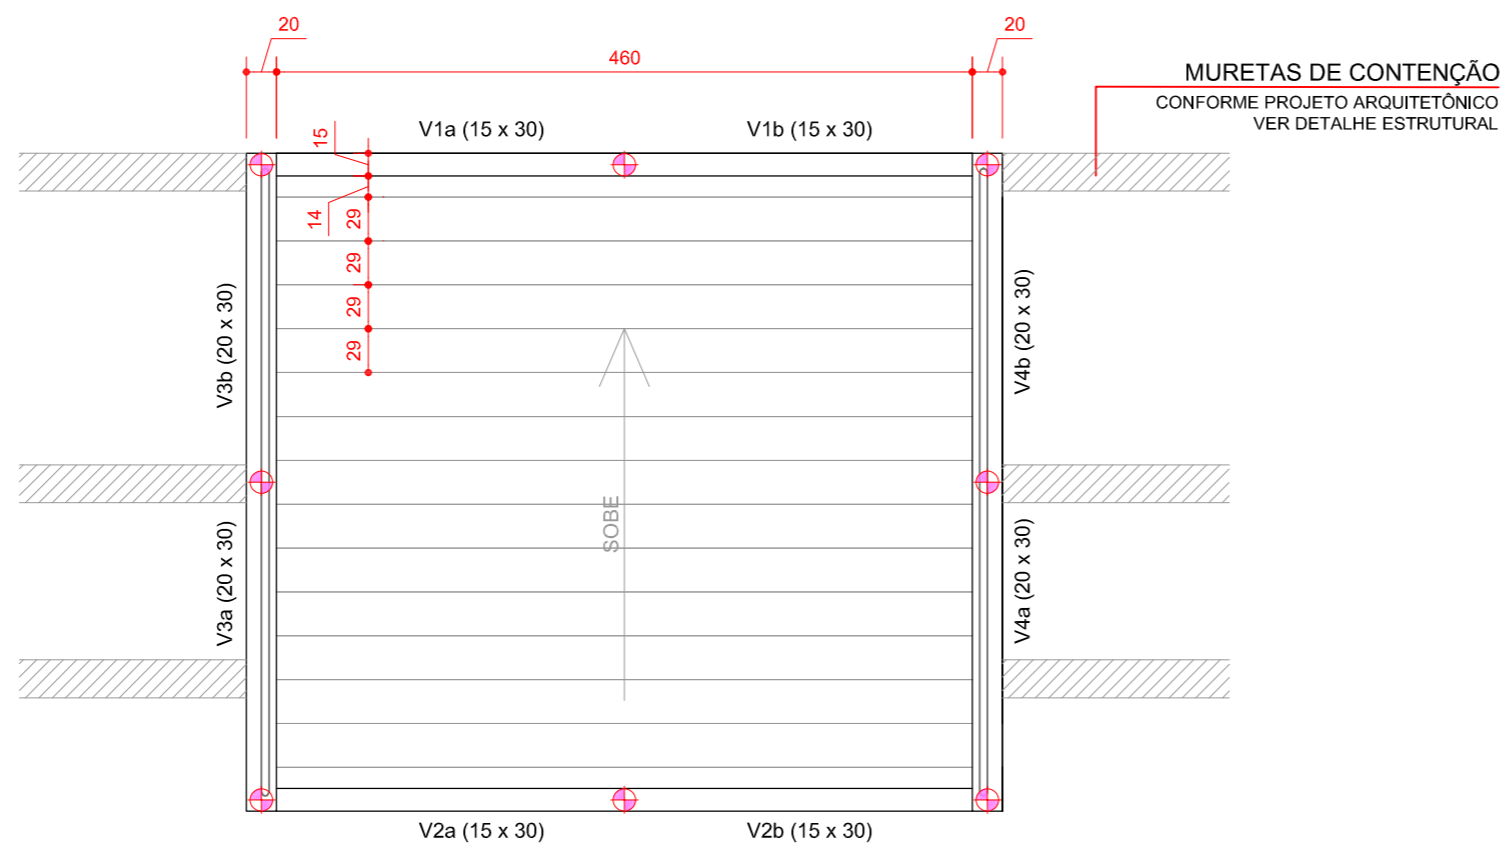
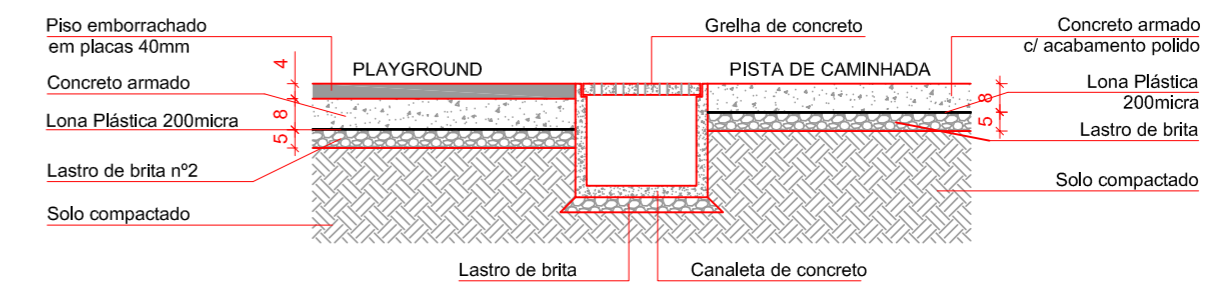
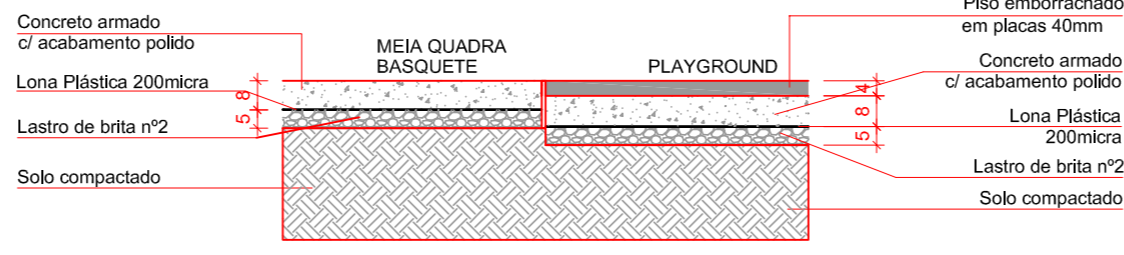


PLANTA BAIXA - QUADRA, PLAYGORUND, PISTA DE CAMINHADA  
escala 1:100

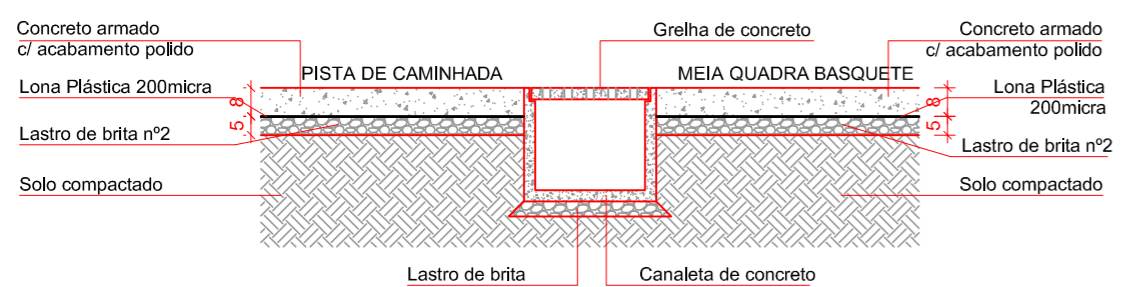

PLANTA BAIXA - ESCADA  
escala 1:50

<b>MUNICÍPIO DE PATO BRANCO</b> Secretaria de Engenharia, Obras e Serviços Públicos Rua Ararigbóia, 94 - Centro Fone/Fax (46) 3223 - 2509 engenharia@patobranco.pr.gov.br			
PROJETO	PROJETO ESTRUTURAL E DETALHAMENTO CONSTRUTIVO	PRONCHA	01/02
CONTRATANTE	MUNICÍPIO DE PATO BRANCO	ESCALA	DATA
REFERÊNCIA	PRAÇA - NOVO HORIZONTE	INDICADA	DEZ/2022
ESPECIFICAÇÃO	QUADRA, PLAYGROUND, PISTA DE CAMINHADA E MURETAS DE CONTENÇÃO	DESENHO	ANDREA
AUTORES DO PROJETO	ANDREA TESTON	ASS.	ENGENHEIRO CREA-PR 955872/D