


**CORTE AA**  
ESC:1/50

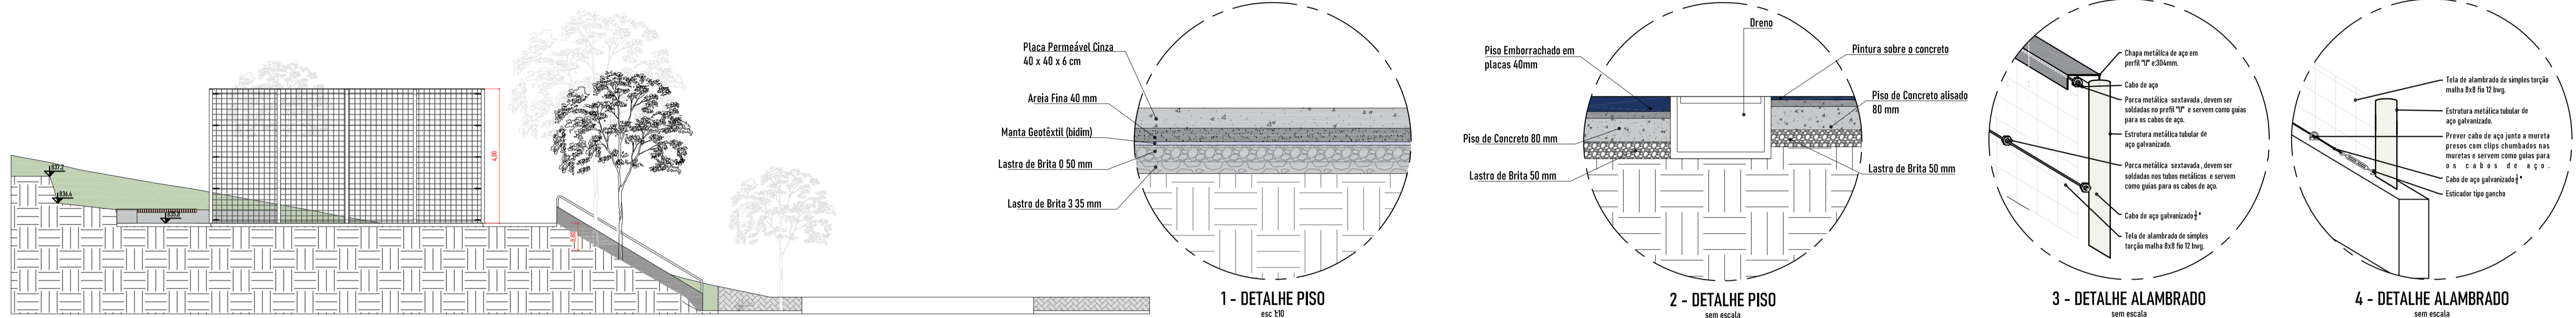

**CORTE BB**  
ESC:1/50

**1 - DETALHE PISO**  
esc 10


**2 - DETALHE PISO**  
sem escala

**3 - DETALHE ALAMBRADO**  
sem escala


**4 - DETALHE ALAMBRADO**  
sem escala

A

A

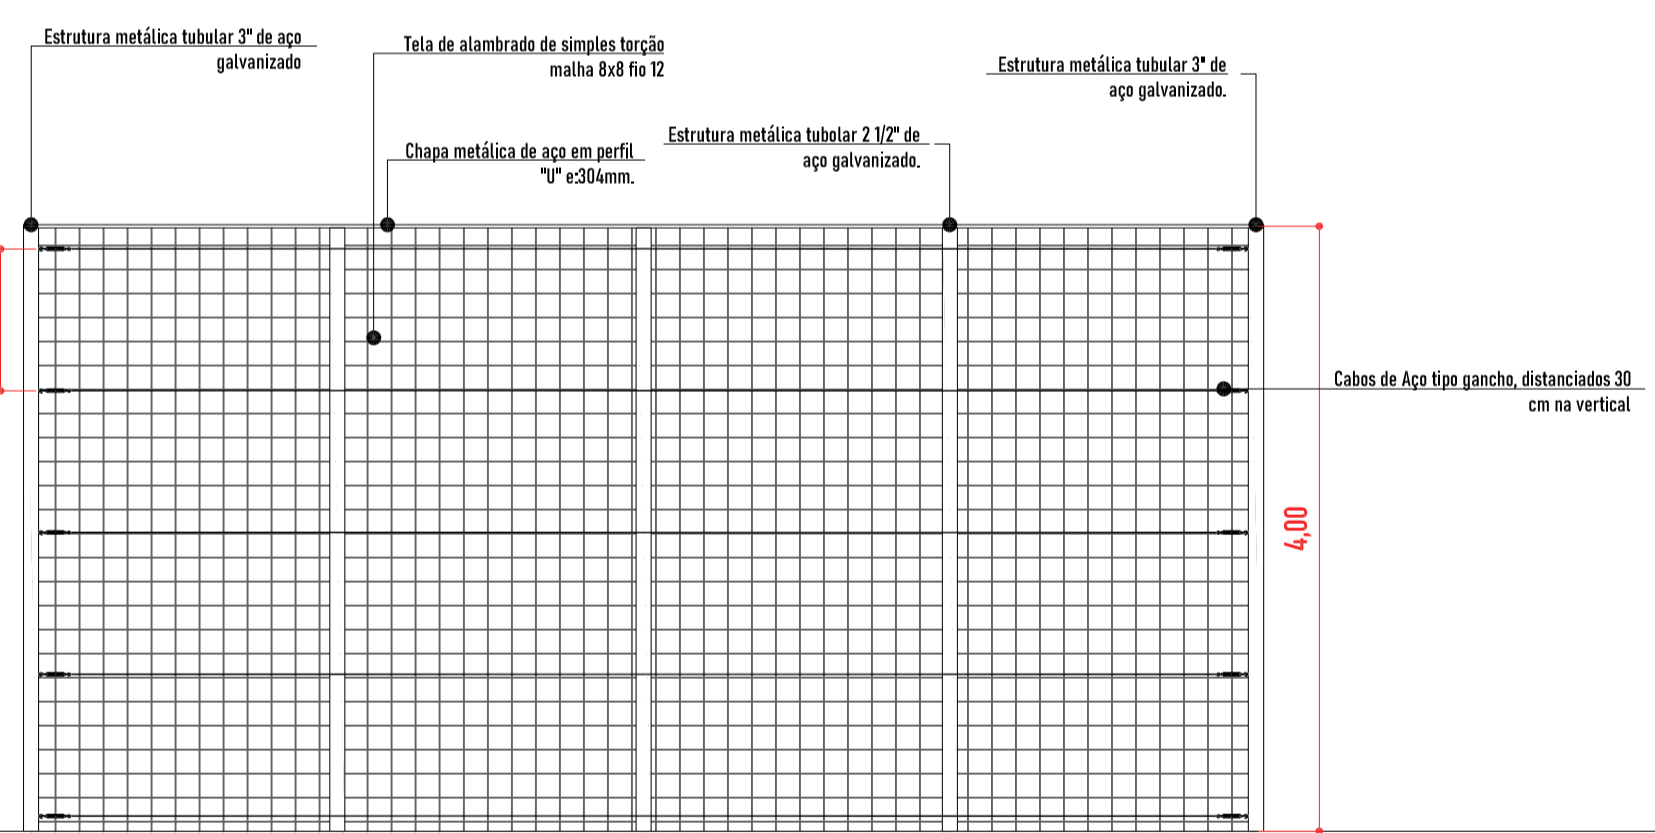


**VISTA FRONTAL**  
ESC:1/50

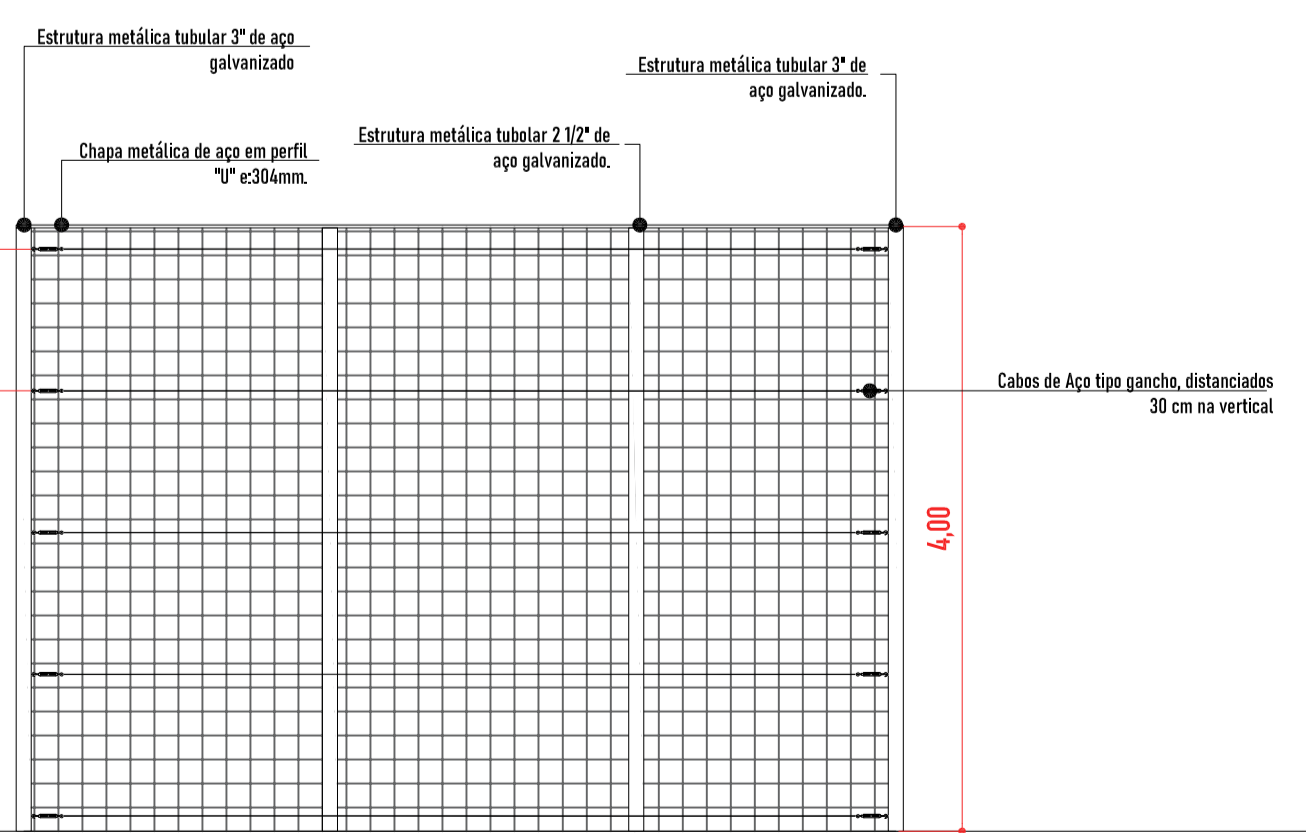


**VISTA LATERAL**  
ESC:1/50


B

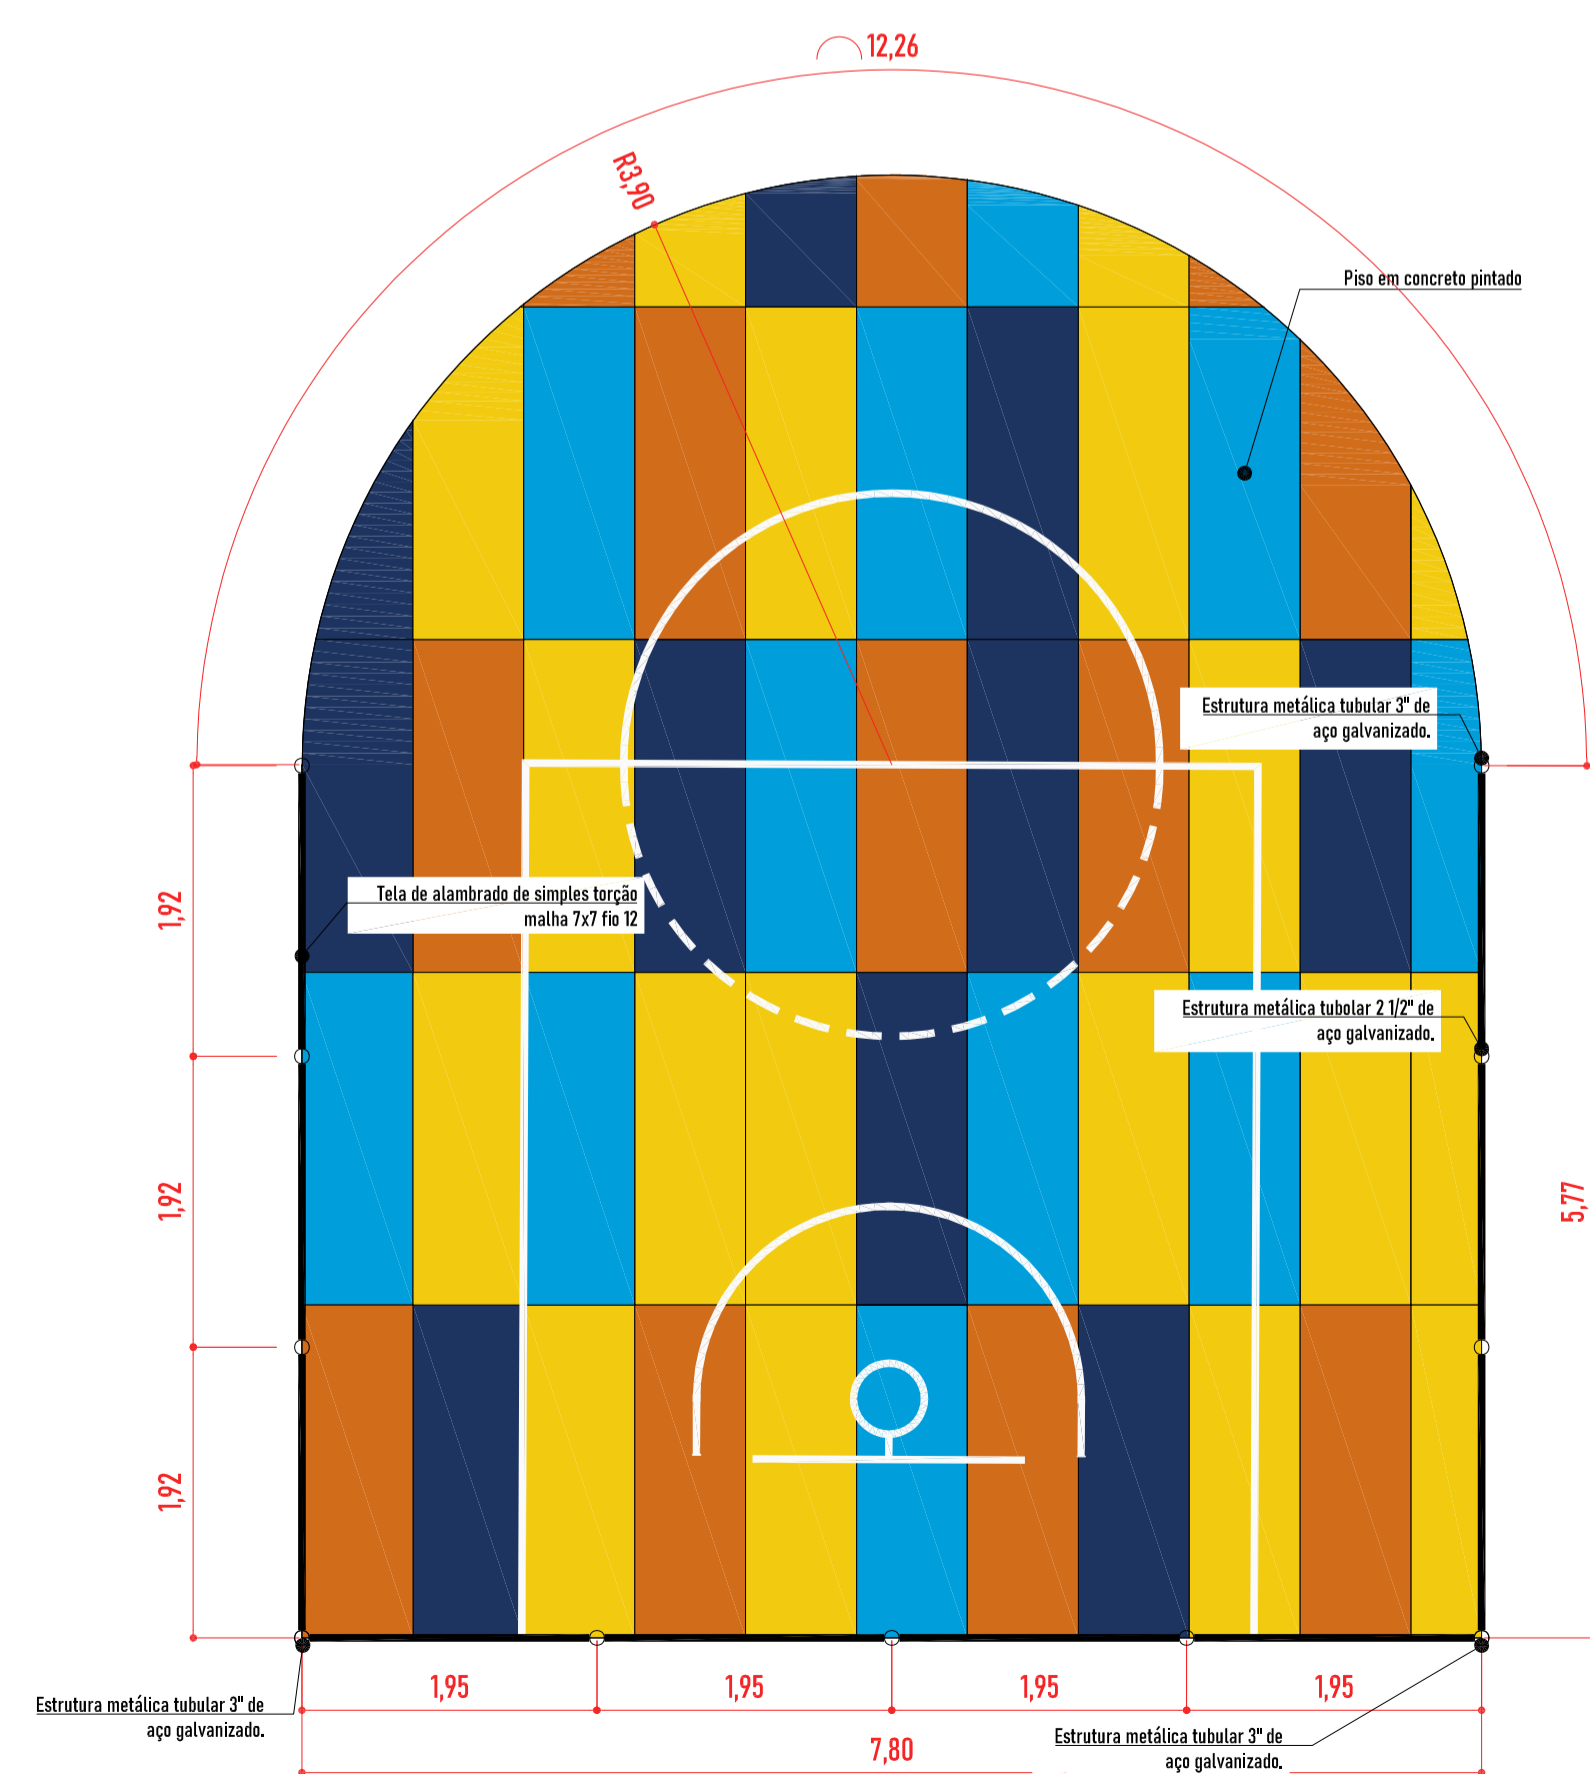


**PLANTA BAIXA QUADRA**  
ESC:1/50

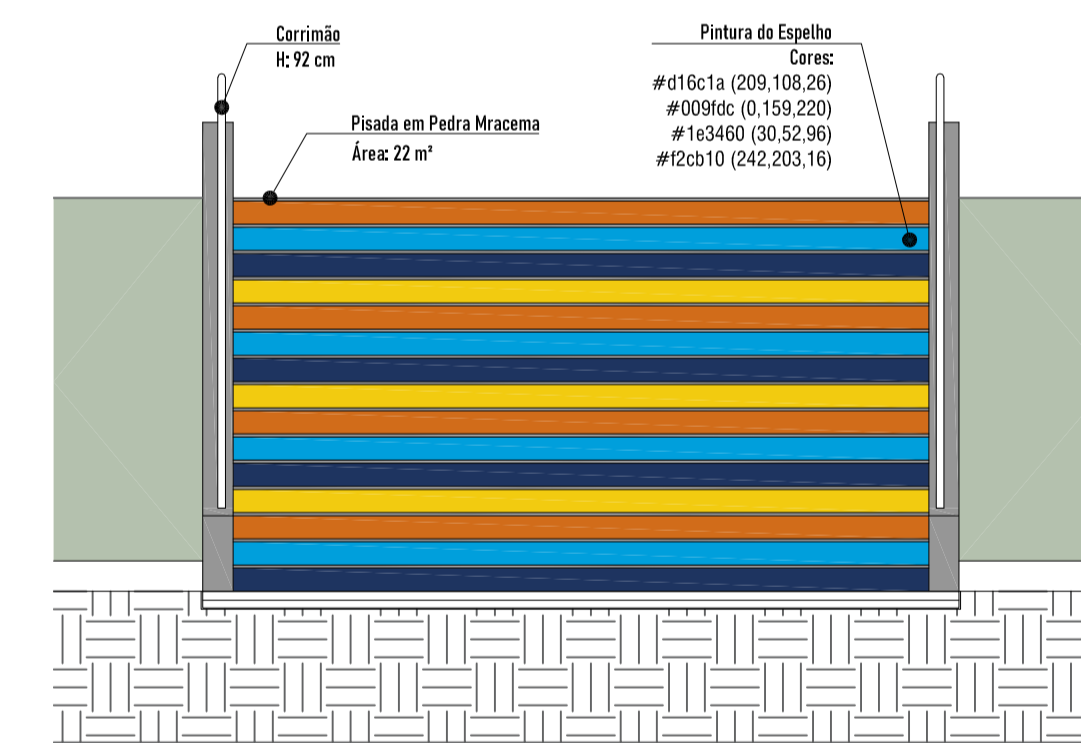

**VISTA FRONTAL ESCADA**  
ESC:1/50

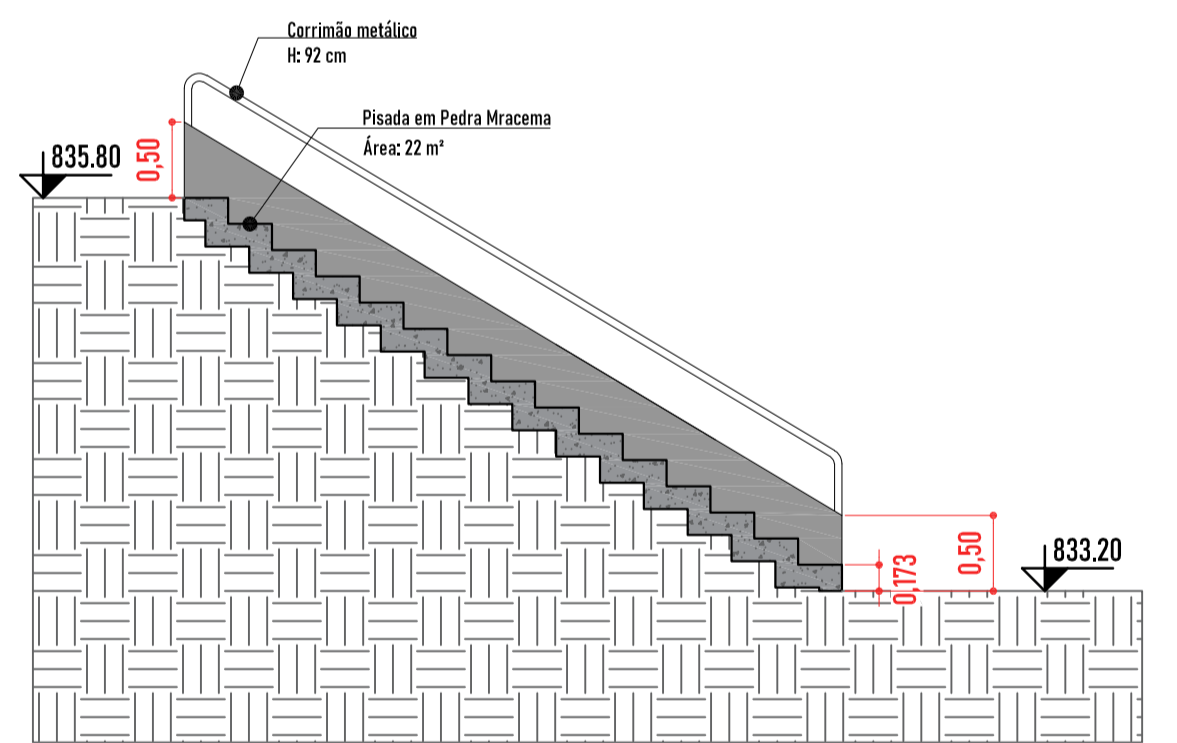

**CORTE ESCADA**  
ESC:1/50

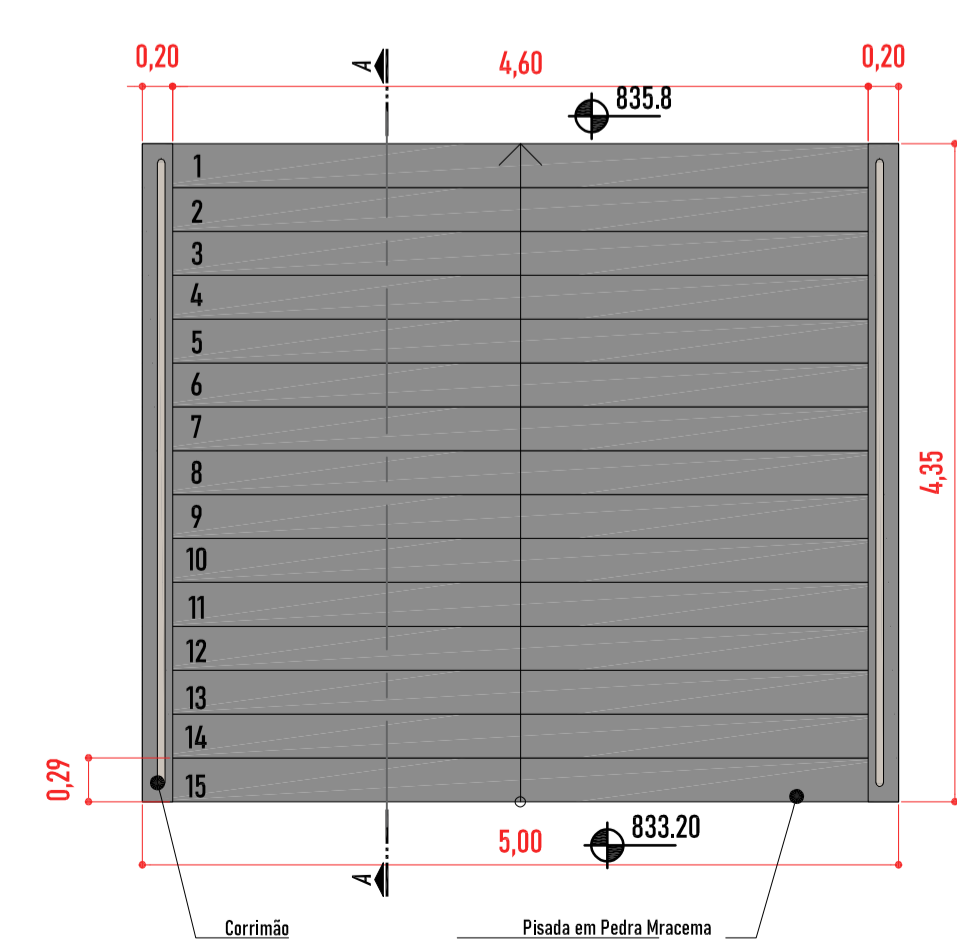

**PLANTA BAIXA ESCADA**  
ESC:1/50

**PREFEITURA DE PATO BRANCO**  
Secretaria de Planejamento Urbano

**PRAÇA DO BAIRRO NOVO HORIZONTE**

OBRA: PRAÇA DO BAIRRO NOVO HORIZONTE

ESPECIFICAÇÃO: Corte A e B

Detalhamento quadra e escada

ÁREA TOTAL: 11,00 m²

ESCALA: 1/50

DATA: 19.09.2022

PROJETO: PRAÇA DO BAIRRO NOVO HORIZONTE

PROJETA: EDUARDO BRUNO MACHINER, ALEXANDRE ZOCHE e GILMAR TUMELERO

VERIFICAÇÃO: EDUARDO BRUNO MACHINER, ALEXANDRE ZOCHE e GILMAR TUMELERO

Para verificar a validade das assinaturas, acesse https://pbranco.br/validar/42754680-8703-035A

**03 / 04**