



VISTA FRONTAL  
ESCALA 1:20




VISTA LATERAL  
ESCALA 1:20

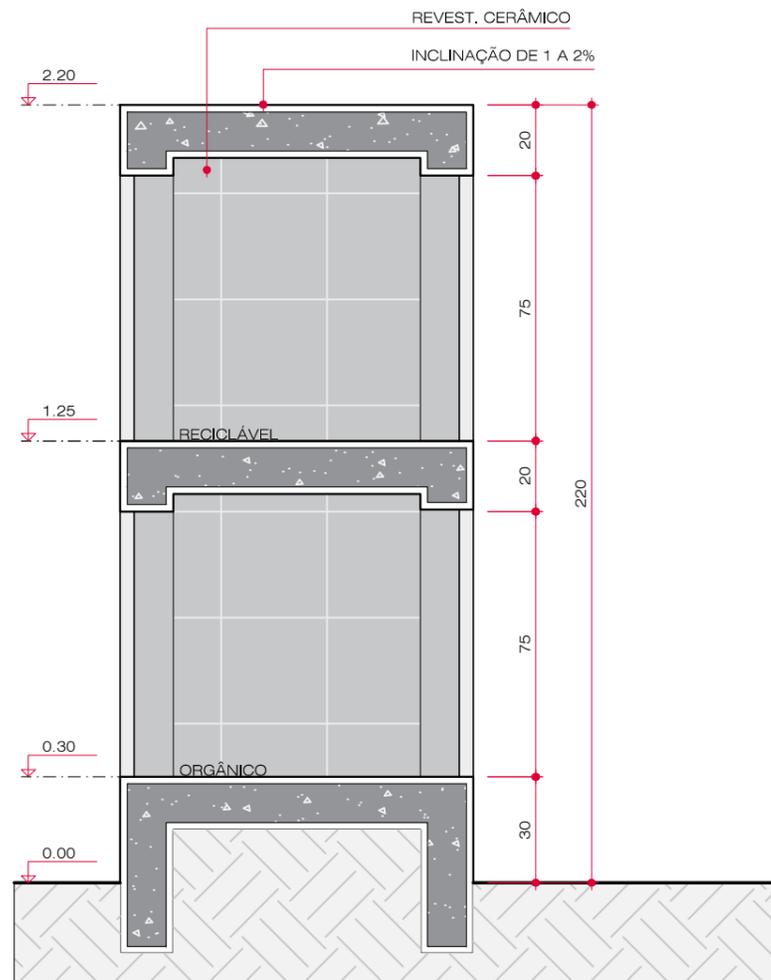

CORTE AA  
ESCALA 1:20

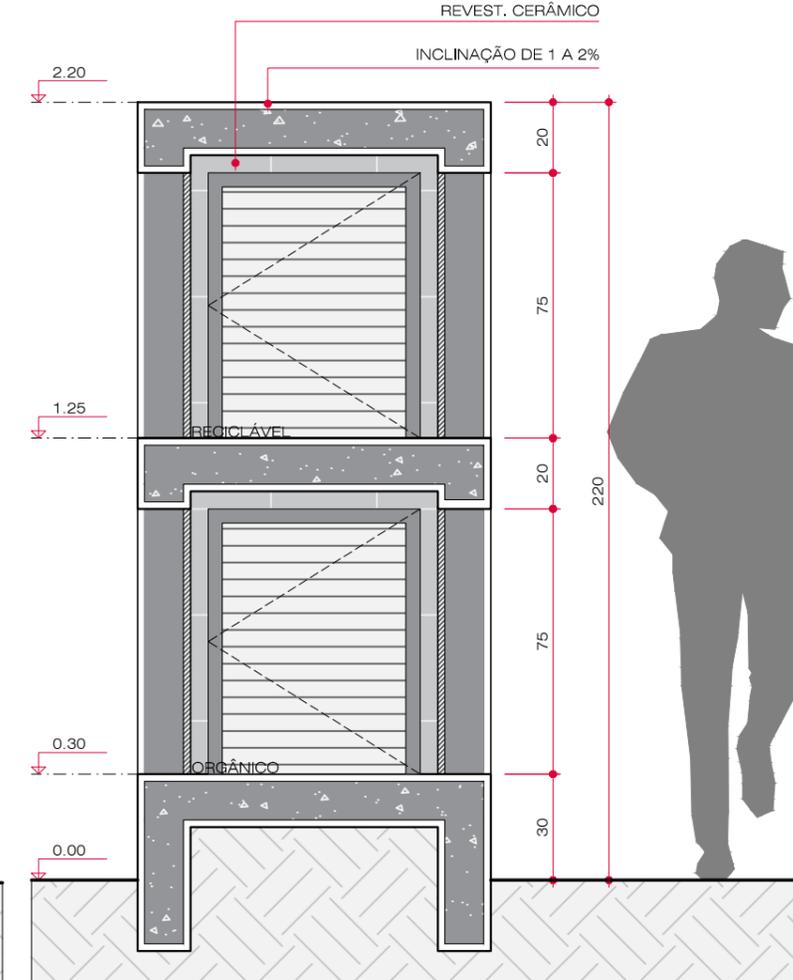

CORTE BB  
ESCALA 1:20

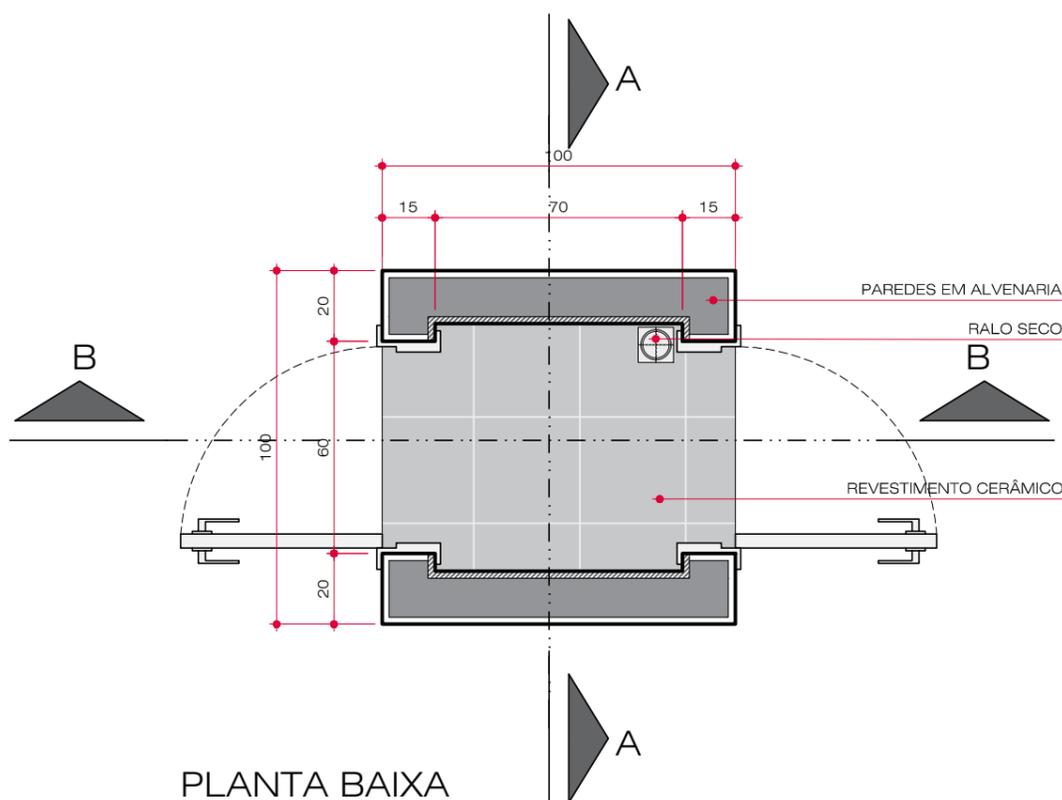

PLANTA BAIXA  
ESCALA 1:20

A LIXEIRA DEVE TER COMPARTIMENTO SEPARADO PARA ORGÂNICOS E RECICLÁVEIS. DEVE SER COBERTA E TER SEU REVESTIMENTO INTERNO FEITO DE MATERIAL LAVÁVEL. PORTA EM VENEZIANA METÁLICA DE ABRIR. DEVE SER CONFECCIONADA EM ALVENARIA OU SIMILAR. DEVE SER DE FÁCIL ACESSO SENDO LOCADA NO ALINHAMENTO PREDIAL DO IMÓVEL.

		OBRA: PADRÃO DE LIXEIRA VERTICAL		ÁREA TOTAL —	ESCALA Indicada
ESPECIFICAÇÃO: PLANTA BAIXA CORTE AA E CORTE BB ELEVÇÕES 01 E 02		PROPRIETÁRIO Município de Pato Branco 76.995.448/0001-54		DATA 13/08/2021	DESENHO Eduarda Von
AUTOR DO PROJETO ARQUITETO E URBANISTA Eduarda Von Mühlten Guralski CAU: A 253699-4 PR		AUTOR DO PROJETO ARQUITETO E URBANISTA _____ _____		PRANCHA A3 <b>A</b> 01 / 02	
QUADRA —	LOTE —	ENDEREÇO DA OBRA —	MATRÍCULA —	VERSÃO 01	
DATA —		ALTERAÇÃO —		DESENHO —	