



NOTAS:

Trocar todos os batentes das portas identificadas.

Todas as paredes internas devem ser pintadas na cor branco gelo.

Nas paredes externas substituir a cor azul pela cor azul marinho. E a cor Vermelha pela cor amarelo dália.

Onde não estiver especificado a cor, manter a cor existente no local.

O mesmo se aplica para o telhado.

O muro e a cerca deve ser pintado na cor branca.

As áreas de piso especificadas devem ser revestidas em manta vinílica hospitalar.

Os rodapés será o próprio piso com no mínimo 10 cm na parede, permitindo um ângulo de 90°.

LEGENDA DE CORES LEGENDA DE PISOS

- DEMOLIR
- CONSTRUIR
- CONSERVAR
- MANTER
- NOVO PISO VINÍLICO 185 M2
- NOVO PISO PORCELANATO 12,42 M2
- SEIXO ROLADO


PLANTA BAIXA DE REFORMA ESCALA 1:100

RELAÇÃO ESQUADRIAS.


COD.	VÃO DE ALVENARIA OU GESSO LARGURA x ALTURA.	PEITORIL.	QTDE	CARACTERÍSTICA.	MATERIAL.
P.1	080 x 210	---	31	PORTA LISA 1 FL. ABRIR (DOBRADIÇA). (OBS: 080 x 210 A FOLHA).	M.D.F.
P.2	070 x 210	---	4	PORTA LISA 1 FL. ABRIR (DOBRADIÇA). (OBS: 070 x 210 A FOLHA).	M.D.F.
P.3	100 x 210	---	3	PORTA LISA 1 FL. ABRIR (DOBRADIÇA). (OBS 100 x 210 A FOLHA).	M.D.F.
P.4	080 x 210	---	1	PORTA EM CHAPA CORRUGADA 1 FL. ABRIR. (DOBRADIÇA).	ALUMÍNIO
P.5	160 x 250	---	1	PORTA EM CHAPA CORRUGADA 2 FLs. ABRIR. (DOBRADIÇA) C/ BANDEIRA FIXA = 0,40 m.	ALUMÍNIO
P.6	140 x 250	---	1	PORTA EM CHAPA CORRUGADA 2 FLs. ABRIR. (DOBRADIÇA) C/ BANDEIRA FIXA EM VIDRO = 0,40 m.	ALUMÍNIO
P.7	160 x 210	---	1	PORTA LISA 2 FLs. ABRIR (DOBRADIÇA). (OBS: 2 x 080 x 210 A FOLHA).	M.D.F.
P.8	140 x 210	---	1	PORTA EM CHAPA CORRUGADA 2 FLs. ABRIR. (DOBRADIÇA).	ALUMÍNIO
P.9	100 x 130	---	4	PORTA EM CHAPA LISA 2 FLs. ABRIR. (DOBRADIÇA).	ALUMÍNIO
P.10	100 x 050	---	4	PORTA EM CHAPA LISA 2 FLs. ABRIR. (DOBRADIÇA).	ALUMÍNIO
P.11	120 x 160	---	1	PORTA ABRIR 2 FLs. C/ TELA ÓTIS (DOBRADIÇA).	FERRO
P.12	060 x 180	0,20 m.	8	PORTA ABRIR 1 FL. (DOBRADIÇA). (OBS - 060 x 180 A FOLHA).	ALUMÍNIO
P.13	080 x 210	---	2	PORTA LISA 1 FL. CORRER (DOBRADIÇA). (OBS: 080 x 210 A FOLHA).	M.D.F.

J.1	240 x 200	0,50 m.	2	JANELA CORRER 2 Fls. C/ PEITORIL FIXO = 0,50 m.	ALUMÍNIO
J.2	500 x 200	0,50 m.	1	JANELA FIXA / CORRER 4 Fls. C/ PEITORIL FIXO = 0,50 m.	ALUMÍNIO
J.3	080 x 050	2,00 m.	5	JANELA CORRER 2 FLs.	ALUMÍNIO
J.4	180 x 200	0,50 m.	2	JANELA CORRER 2 FLs. C/ PEITORIL FIXO = 0,50 m.	ALUMÍNIO
J.5	100 x 150	1,00 m.	2	JANELA CORRER 2 FLs.	ALUMÍNIO
J.6	160 x 150	1,00 m.	2	JANELA CORRER 2 FLs.	ALUMÍNIO
J.7	150 x 150	1,00 m.	5	JANELA CORRER 2 FLs.	ALUMÍNIO
J.8	110 x 150	1,00 m.	1	JANELA CORRER 2 FLs.	ALUMÍNIO
J.9	200 x 125	1,25 m.	2	JANELA CORRER 2 FLs.	ALUMÍNIO
J.10	200 x 100	1,10 m.	1	JANELA EM VIDRO FIXO. (VISOR)	VIDRO E ALUMÍNIO
J.11	112,5 x 050	2,00 m.	1	JANELA FIXA / CORRER 3 FLs.	ALUMÍNIO
J.12	150 x 070	1,80 m.	2	JANELA FIXA / CORRER 3 FLs.	ALUMÍNIO
J.13	200 x 150	1,00 m.	3	JANELA CORRER 2 FLs.	ALUMÍNIO
J.14	120 x 150	1,00 m.	1	JANELA CORRER 2 FLs.	ALUMÍNIO
J.15	362,5 x 200	0,50 m.	1	JANELA FIXA / CORRER 4 Fls. C/ PEITORIL FIXO = 0,50 m.	ALUMÍNIO
J.16	147,5 x 200	0,50 m.	1	JANELA CORRER 2 FLs. C/ PEITORIL FIXO = 0,50 m.	ALUMÍNIO
J.17	200 x 100	4,08 m.	4	JANELA FIXA / BASCULAR	ALUMÍNIO
J.18	60 x 60	1,40 m.	1	JANELA MAXI AR	VIDRO E ALUMÍNIO
V.1	065 x 040	1,20 m.	2	VENEZIANA FIXA P/ VENTILAÇÃO PERMANENTE.	ALUMÍNIO
V.2	30 x 30	---	7	VENEZIANA FIXA P/ VENTILAÇÃO PERMANENTE. (VER - PLANTA : FORRO REFLETIDO).	ALUMÍNIO.
V.3	106 x 080	1,20 m.	1	VENEZIANA FIXA P/ VENTILAÇÃO PERMANENTE.	ALUMÍNIO
V.4	100 x 050	---	4	VENEZIANA FIXA P/ VENTILAÇÃO PERMANENTE.	ALUMÍNIO

J10 JANELA VIDRO FIXO

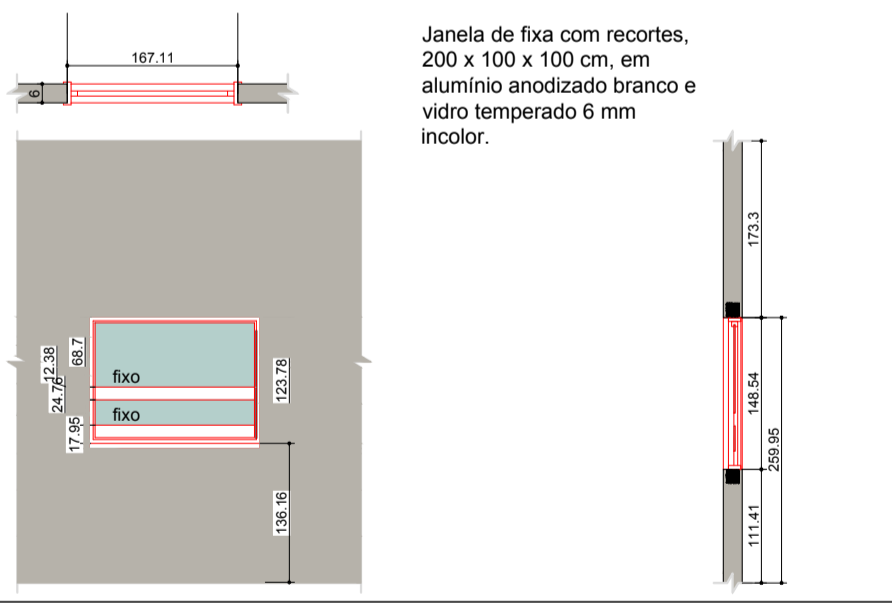

M1 ÓCULO

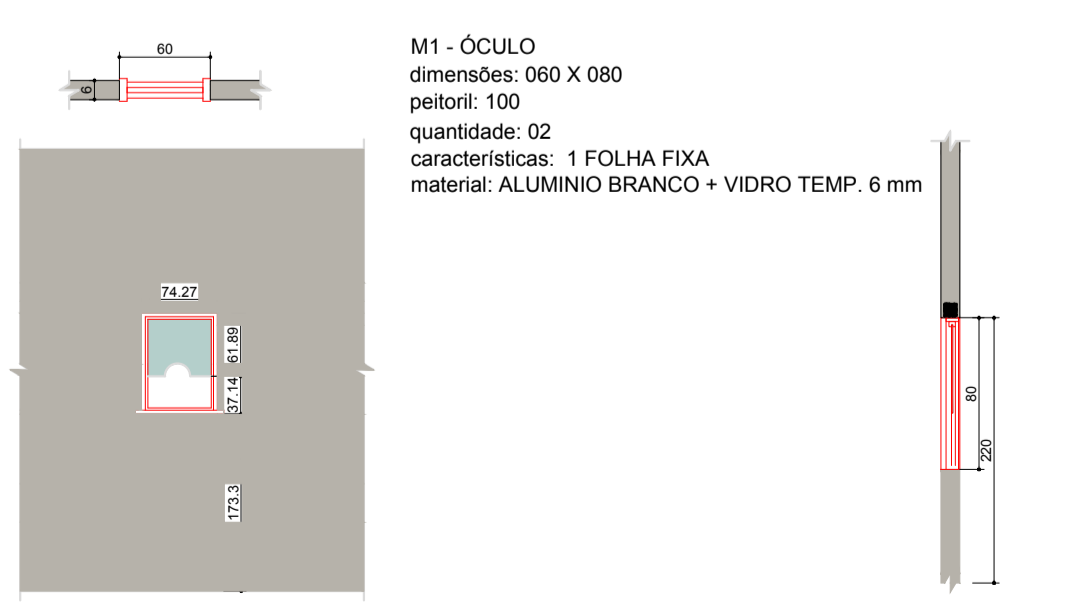

DETALHES DE ESQUADRIAS S/ ESCALA

01	ZONA	LOTE	QUADRA	02	ÁREA CONSTRUÍDA (m²)		497
03	Nº DO ALVARÁ EXISTENTE			04	ÁREA DO LOTE (m²)		1500
05	ÁREA DO SUB-SOLO (m²)			06	ÁREA DO TERREJO (m²)		
07	ÁREA DO 1º PAVIMENTO(m²)			08	ÁREA DO 2º PAVIMENTO (m²)		
09	ÁREA DO TERREJO A CONSTRUIR (m²)			10	ÁREA DO PAVTO SUPERIOR A CONSTRUIR (m²)		
11	EDICULA	RECREAÇÃO	12	A CONSTRUIR	13	EXTERNA	
14	OUTRAS ÁREAS EM CONSTRUÇÃO (m²)			15	ÁREA A CONCLUIR (m²)		
16	ÁREA TOTAL (m²)			17	TAXA DE PERMEABILIDADE		A= 301,88 m2 20,12%
18	ÁREA PROJEÇÃO DO EDIFÍCIO (m²)			19	Nº PAVIMENTOS	TIPO	TOTAL
20	ÁREA	BARRELETE	CX. DAGUA	21	ALTURA MÁXIMA (m)		
22	TAXA DE OCUPAÇÃO (%)			23	COEFICIENTE DE APROVEITAMENTO		
	(ITEM 18) * (100) (ITEM 04)	33,13 %			(ITEM 15) (ITEM 04)	0,3313	
24	FINALIDADE	ALVENARIA	MADERA	MISTA			
		X					
ASSINATURA DO PROPRIETÁRIO DO PROJETO				ASSINATURA DO AUTOR DO PROJETO			

OBRA: REFORMA DA UNIDADE BÁSICA DE SAÚDE PINHEIRINHO

ESPECIFICAÇÃO: PLANTA BAIXA DE REFORMA DETALHES DE ESQUADRIAS

ÁREA TOTAL: 497,00 m²

ESCALA: Indebida

DATA: 11/05/2020

DESENHO: A 02/03

PROJETO: PATO BRANCO

SECRETARIA DE PLANEJAMENTO URBANO

PROPRIETÁRIO: [Nome]

PROJETADEIRO: [Nome]

PROFESSOR: [Nome]

REVISOR: [Nome]

APROVADO: [Nome]

DATA: [Data]

VERSÃO: [Versão]

ALTERNATIVA: [Alternativa]

SEÇÃO: [Seção]

DESENHO: [Desenho]