
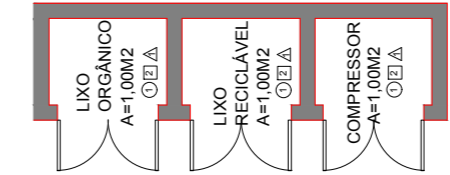


A

A

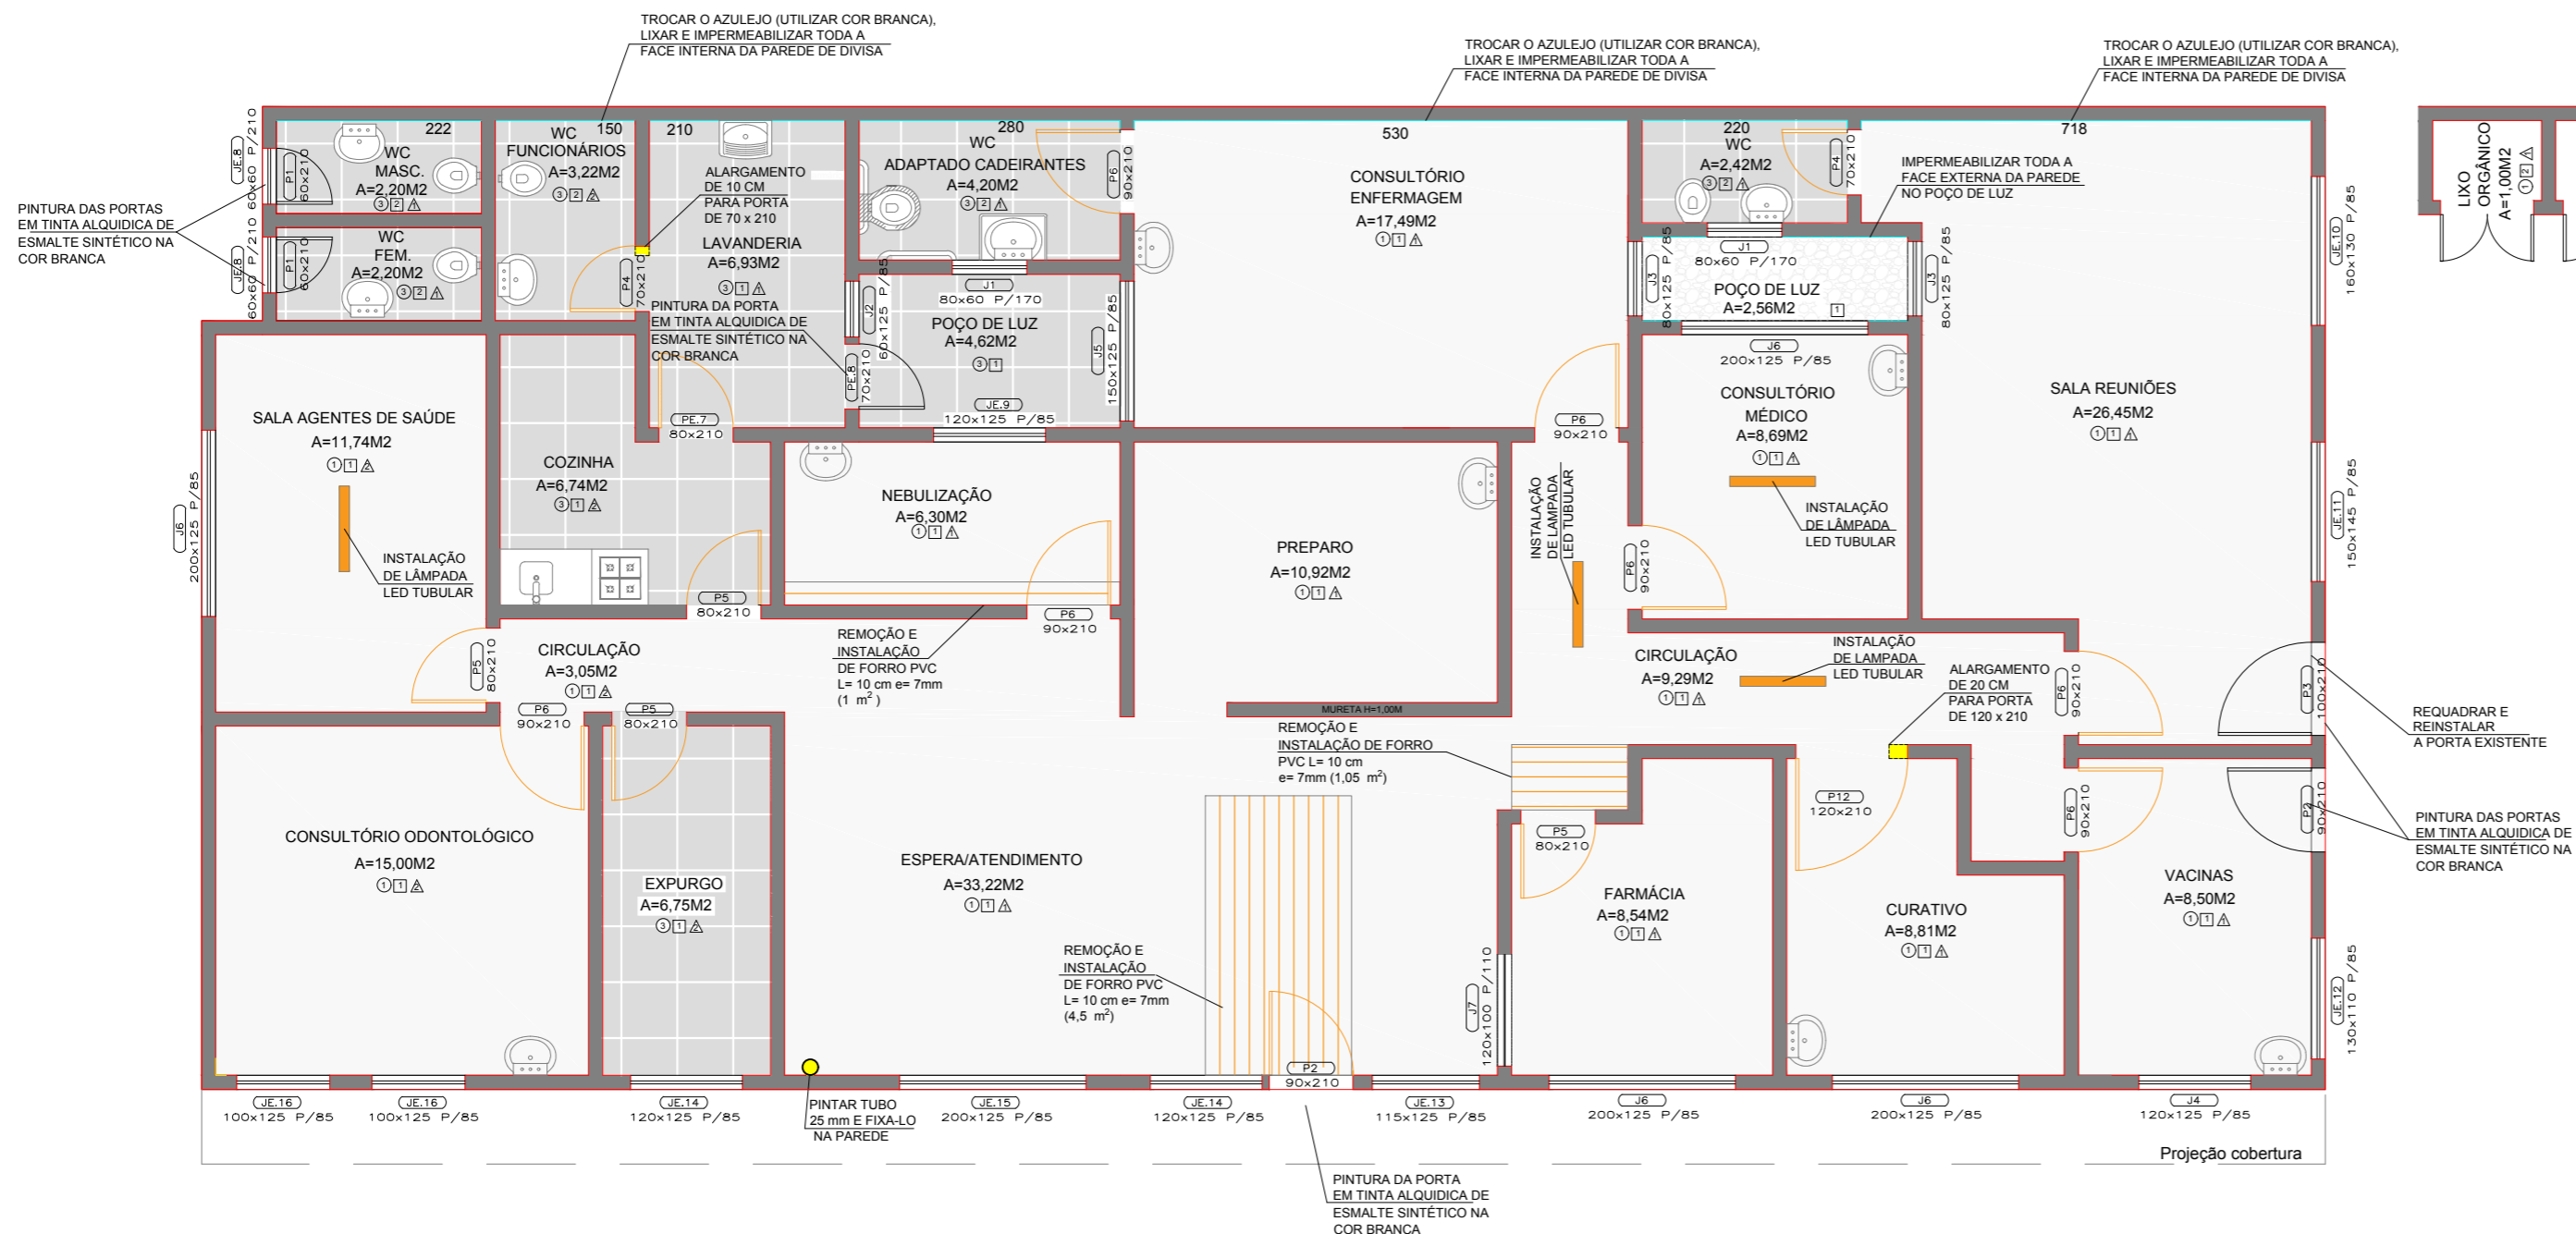

NOTAS:


Todas as paredes intenas devem ser pintadas na cor branco gelo. Nas paredes externas substituir a cor azul pela cor azul marinho. E a cor Vermelha pela cor amarelo dália.

As áreas de piso especificadas devem ser revestida em manta vinílica hospitalar. Os rodapés será o próprio piso com no mínimo 10 cm na parede, permitindo um ângulo de 90°.

PLANTA BAIXA DE REFORMA ESCALA 1:75

B

B

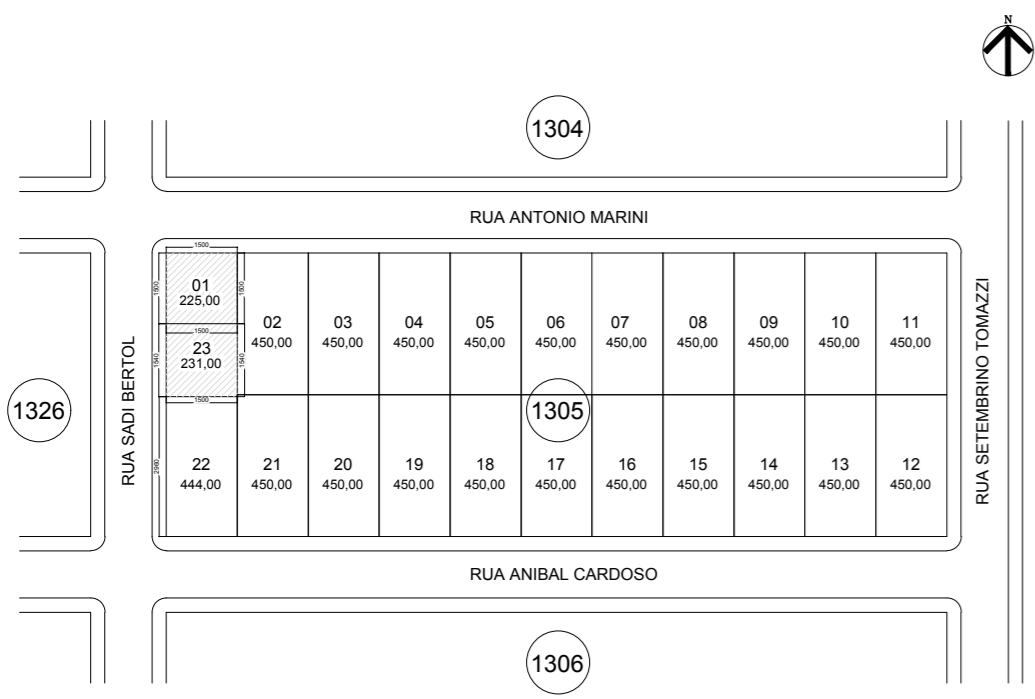

PLANTADE SITUAÇÃO S/ ESCALA

LEGENDA

○	PISO	□	PAREDE	△	TETO
①	Manta vinílica piso	1	pintura acrílica	△	pvc
②	cimentado	2	azulejo	△	laje
③	Porcelanato				

LEGENDA DE PAREDES

- CONSERVAR
- DEMOLIR
- REMOÇÃO C/ NOVA INSTALAÇÃO
- IMPERMEABILIZAR

LEGENDA DE PISOS

- NOVO PISO PORCELANATO
- NOVO PISO VINÍLICO
- SEIXO ROLADO

RELAÇÃO ESQUADRIAS					
COD.	VÃO DE ALVENARIA. LARGURA x ALTURA.	PEIT.	QTDE	CARACTERÍSTICA.	MATERIAL.
P.1	60 x 210	---	02	1 FOLHA DE GIRO	FERRO
P.2	90 x 210	---	02	1 FOLHA DE GIRO / ACIMA DE 1,10M COM VIDRO	FERRO
P.3	100 x 210	---	01	1 FOLHA DE GIRO / ACIMA DE 1,10M COM VIDRO	FERRO
P.4	70 x 210	---	02	1 FL. GIRO / CHAPEADA	MADEIRA
P.5	80 x 210	---	04	1 FL. GIRO / CHAPEADA	MADEIRA
P.6	90 x 210	---	08	1 FL. GIRO / CHAPEADA	MADEIRA
J.1	80 x 60	170	02	BASCULANTE	FERRO
J.2	60 x 125	85	01	BASCULANTE	FERRO
J.3	80 x 125	85	02	BASCULANTE	FERRO
J.4	120 x 125	85	01	BASCULANTE	FERRO
J.5	150 x 125	85	01	BASCULANTE	FERRO
J.6	200 x 125	85	04	BASCULANTE	FERRO
J.7	120 x 100	110	01	CORRER	VIDRO
PE.7	80 x 210	---	01	1 FL. GIRO / CHAPEADA	MADEIRA
PE.8	70 x 210	---	01	1 FOLHA DE GIRO	FERRO
JE.8	60 x 60	210	02	BASCULANTE	FERRO
JE.9	120 x 125	85	01	BASCULANTE	FERRO
JE.10	160 x 130	85	01	BASCULANTE	FERRO
JE.11	150 x 145	85	01	BASCULANTE	FERRO
JE.12	130 x 110	85	01	BASCULANTE	FERRO
JE.13	115 x 125	85	01	BASCULANTE	FERRO
JE.14	120 x 125	85	02	BASCULANTE	FERRO
JE.15	200 x 125	85	01	BASCULANTE	FERRO
JE.16	100 x 125	85	02	BASCULANTE	FERRO

01	ZONA	LOTE	QUADRA	02	ÁREA CONSTRUÍDA (m²)		
	ZR-3	01 e 23	1305		243,58		
03	Nº DO ALVARÁ EXISTENTE			04	ÁREA DO LOTE (m²)		
					Lote 01 = 225 m2 e lote 23 = 231 m2 Área total dos lotes = 456,00 m2		
05	ÁREA DO SUB-SOLO (m²)			06	ÁREA DO TERREO (m²)		
					243,58		
07	ÁREA DO 1º PAVIMENTO(m²)			08	ÁREA DO 2º PAVIMENTO (m²)		
09	ÁREA DO TERREO A CONSTRUIR (m²)			10	ÁREA DO PAVTO SUPERIOR A CONSTRUIR (m²)		
11	EDICULA			12	RECREAÇÃO	13	EXTERNA
14	OUTRAS ÁREAS EM CONSTRUÇÃO (m²)			15	ÁREA A REFORMAR (m²)		
					243,58		
16	ÁREA TOTAL (m²)			17	TAXA DE PERMEABILIDADE		
	243,58				ÁREA PERM: 93,72 M2 20,55 %		
18	ÁREA PROJEÇÃO DO EDIFÍCIO (m²)			19	Nº PAVIMENTOS	TIPO	TOTAL
	258,00				01		01
20	ÁREA	BARRILETE	CX. D'ÁGUA	21	ALTURA MÁXIMA (m)		
					10 M		
22	TAXA DE OCUPAÇÃO (%)			23	COEFICIENTE DE APROVEITAMENTO		
	(ITEM 18)*(ITEM 04)				(ITEM 15)/(ITEM 04)		
	56,57				0,5341		
24	FINALIDADE			ALVENARIA	MADEIRA	MISTA	
	UNIDADE BÁSICA DE SAÚDE				X		
ASSINATURA DO PROPRIETÁRIO DO PROJETO				ASSINATURA DO AUTOR DO PROJETO			

MUNICÍPIO DE PATO BRANCO
Secretaria de Planejamento Urbano

OBRA: REFORMA DA UNIDADE BÁSICA DE SAÚDE SÃO JOÃO

ESPECIFICAÇÃO: PLANTA DE REFORMA PLANTA DE SITUAÇÃO

ÁREA TOTAL: 243,68 m²
ESCALA: Indicada

DATA: 07/06/2021
DESENHO:

FRANCHA: A2

A
02/04

AUTOR DO PROJETO: ENGENHEIRA CIVIL PATRICIA VINCENZI
CREA-PR: 192266/D

PROPRIETÁRIO: Município de Pato Branco
RUA SADI BERTOL, BARRIO SÃO JOÃO, PATO BRANCO - PR
76.995.448/0001-54

QUADRA: 1305 LOTE: 01 e 23 ENDEREÇO DA OBRA: RUA SADI BERTOL, BARRIO SÃO JOÃO, PATO BRANCO - PR MATRÍCULA:

VERSÃO: DATA: ALTERAÇÃO: DESENHO:

Z:\Projetos\UBS - Unidades Básicas de Saúde\UBS SÃO JOÃO\Arquitetônico\Projeto Reforma 2021\REFORMA UBS - BARRIO SÃO JOÃO\alteracao.dwg IMPRESSO EM: 08/04/2022 planejamentourbano@patobranco.pr.gov.br