

RUA ANTONIO MARINI

| | | | | | | | | | |
|--------------|--------------|--------------|--------------|--------------|--------------|--------------|--------------|--------------|--------------|
| 01 225,00 | 1304 | | | | | | | | |
| 23 231,00 | 02 450,00 | 03 450,00 | 04 450,00 | 05 450,00 | 06 450,00 | 07 450,00 | 08 450,00 | 09 450,00 | 10 450,00 |
| 22 444,00 | 21 450,00 | 20 450,00 | 19 450,00 | 18 450,00 | 17 450,00 | 16 450,00 | 15 450,00 | 14 450,00 | 13 450,00 |

RUA ANIBAL CARDOSO

1305

1306




LEI Nº 959/90
 Art. 30 - A responsabilidade dos projetos, especificações, cálculos e outros apresentados, cabe aos respectivos executores da obra.
 Parágrafo Único - A municipalidade não assume qualquer responsabilidade em razão de aprovação de projetos, obras ou serviços executados.
 Pref. Mun. Pató Branco
APROVADO
 08/10/2022 Data
 Sec. Planejamento Urbano

ESTE OBJETO FOI ANALISADO
 COM BASE NAS LEIS 959/90,
 46/2011 E SUAS ALTERAÇÕES.
 EVENTUAIS INCOMPATIBILIDADES
 COM OUTROS ORGÃOS SERÃO
 DE RESPONSABILIDADE
 DO AUTOR.

449648

| | | | |
|--|------------|---|--------------------|
| MUNICÍPIO DE PATÓ BRANCO Secretaria de Planejamento Urbano | | OBRA: REFORMA DA UNIDADE BÁSICA DE SAÚDE SÃO JOÃO | |
| ESPECIFICAÇÃO: PLANTA DE LOCALIZAÇÃO | | ÁREA TOTAL 243,68 m² | ESCALA Indicada |
| AUTORA: ARQUITETA ENGENHEIRA CIVIL PATRÍCIA VINCENZI CREA-PR 92266/D | | DATA 07/06/2021 | DESENHO |
| PROPRIETÁRIO: Município de Pató Branco 76.995.448/0001-54 | | FRANCHA A3 A 01 / 04 | |
| QUADRA 1305 | LOTE 01 | ENDEREÇO DA OBRA RUA SÃO BERTOL, BAIRRO SÃO JOÃO, PATÓ BRANCO - PR | MATRÍCULA |
| VERSÃO | DATA | ALTERAÇÃO | DESENHO |

MAPA DE PATÓ BRANCO / LOCALIZAÇÃO
 Escala: 1/500

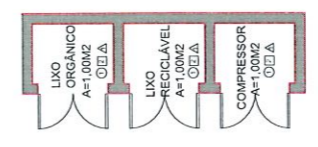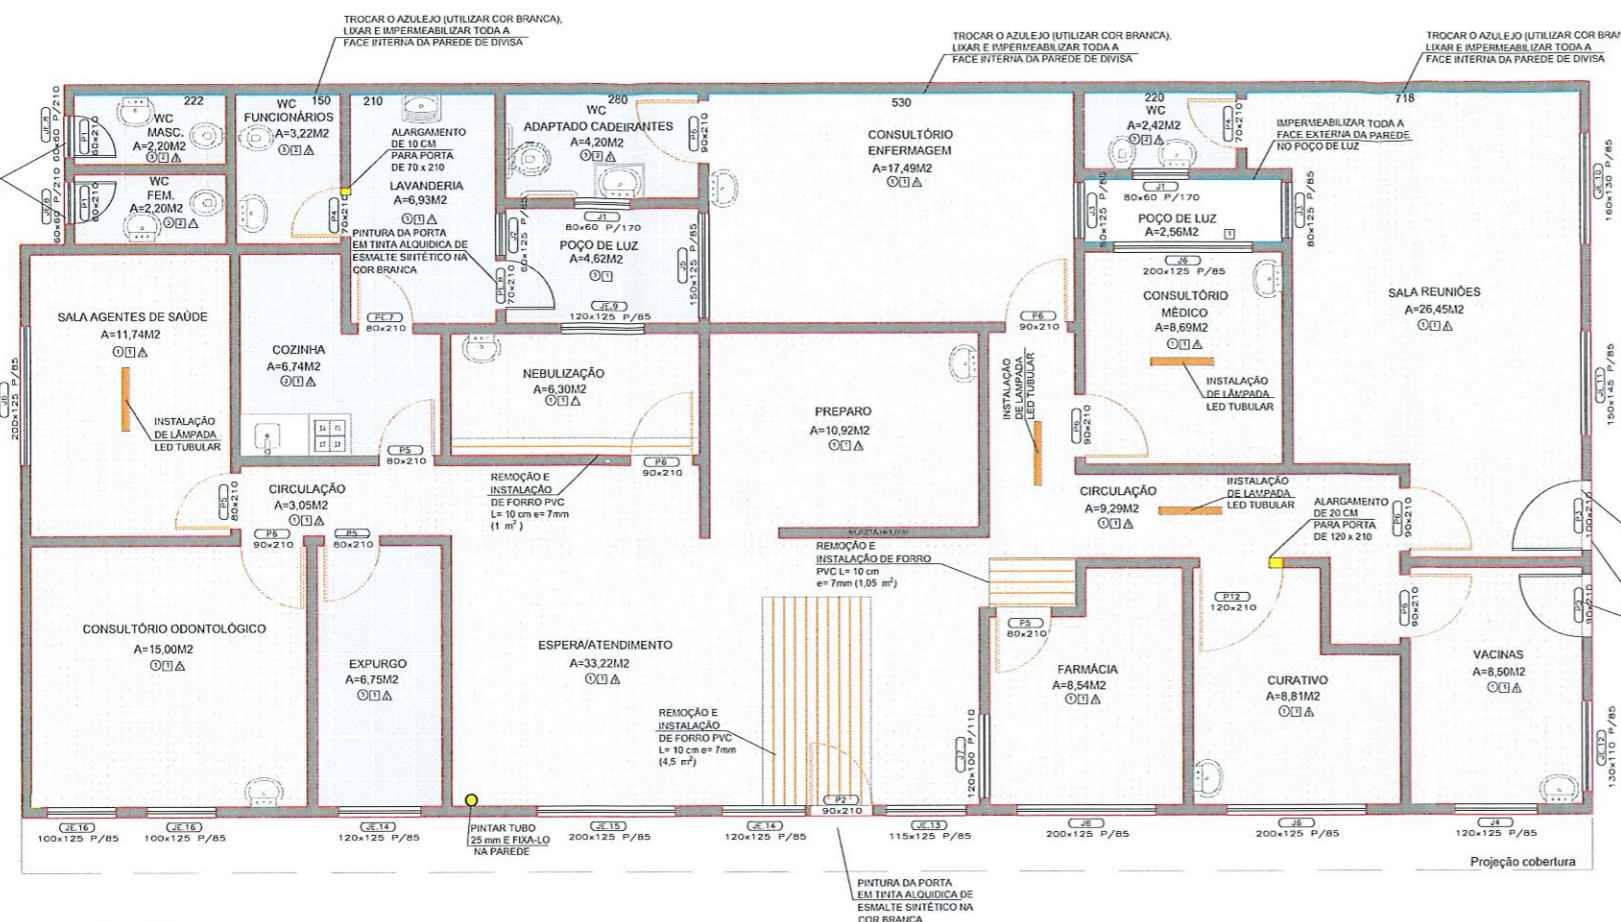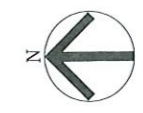

NOTAS:


Todas as paredes internas devem ser pintadas na cor branco gelo. Nas paredes externas substituir a cor azul pela cor azul marinho. E a cor Vermelha pela cor amarelo dália. As áreas de piso especificadas devem ser revestida em manta vinílica hospitalar. Os rodapés será o próprio piso com no mínimo 10 cm na parede, permitindo um ângulo de 90°.

LEI Nº 959/90 Art. 30 - A responsabilidade dos projetos, especificações, cálculos e outros apresentados, cabe aos respectivos executores da obra. O Município não assume qualquer responsabilidade em razão da aprovação de projetos ou de obras mal executadas. Pref. Mun. Pato Branco APROVAO Sec. Planejamento Urbano Data 08/04/2022

ESTE OBJETO FOI ANALISADO COM BASE NAS LEIS 959/90, 46/2011 E SUAS ALTERAÇÕES. EVENTUAIS INCOMPATIBILIDADES COM JUTROS ORGÃOS SERÃO DE RESPONSABILIDADE DO AUTOR.

| | | | | | | | | |
|---------------------------------------|---------------------------------|-----------------------------|---|--|-------------------------------|-----------------------|--------|--|
| 01 | ZONA | LOTE | 02 | ÁREA CONSTRUÍDA (m²) | 243,58 | | | |
| 03 | INº DO ALVARÁ EXISTENTE | 04 | ÁREA DO LOTE (m²) | Lote 01 = 225 m² e lote 23 = 231 m² Área total dos lotes = 456,00 m² | | | | |
| 05 | ÁREA DO SUB-SOLO (m²) | 06 | ÁREA DO TÉRREO (m²) | 243,58 | | | | |
| 07 | ÁREA DO 1º PAVIMENTO (m²) | 08 | ÁREA DO 2º PAVIMENTO (m²) | | | | | |
| 09 | ÁREA DO TÉRREO A CONSTRUIR (m²) | 10 | ÁREA DO PAVTO SUPERIOR A CONSTRUIR (m²) | | | | | |
| 11 | EDÍCULA | RECREAÇÃO | 12 | A CONSTRUIR | 13 | EXTERNA | | |
| 14 | OUTRAS ÁREAS EM CONSTRUÇÃO (m²) | 15 | ÁREA A REFORMAR (m²) | 243,58 | | | | |
| 16 | ÁREA TOTAL (m²) | 17 | TAXA DE PERMEABILIDADE | ÁREA PERM. 93,72 M2 20,55 % | | | | |
| 18 | ÁREA PROJEÇÃO DO EDIFÍCIO (m²) | 19 | INº PAVIMENTOS | TIPO | TOTAL | 01 | 01 | |
| 20 | ÁREA | BARRILETE | CX. D'ÁGUA | 21 | ALTURA MÁXIMA (m) | 10 M | | |
| 22 | TAXA DE OCUPAÇÃO (%) | (ITEM 18) * 100 / (ITEM 04) | 56,57 | 23 | COEFICIENTE DE APROVEITAMENTO | (ITEM 15) / (ITEM 04) | 0,5341 | |
| 24 | FINALIDADE | UNIDADE BÁSICA DE SAÚDE | ALVENARIA | MADERA | MISTA | X | | |
| ASSINATURA DO PROPRIETÁRIO DO PROJETO | | | | ASSINATURA DO AUTOR DO PROJETO | | | | |

PLANTA BAIXA DE REFORMA ESCALA 1:75

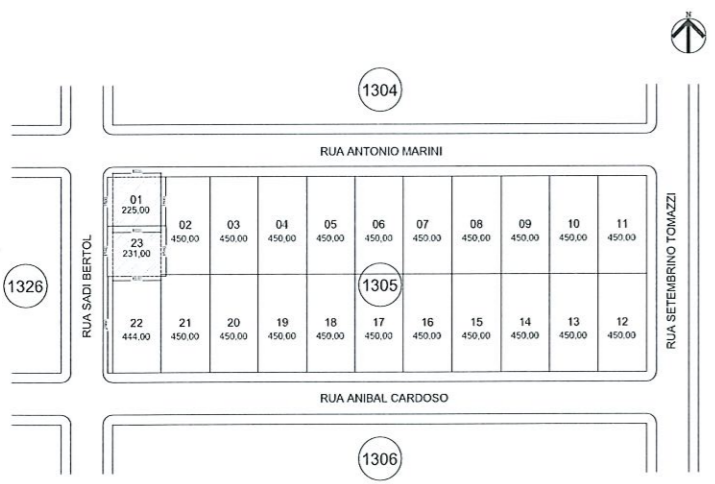

PLANTADE SITUAÇÃO S/ ESCALA

LEGENDA

- PISO □ PAREDE △ TETO
- ① Manta vinílica piso ② cimentado ③ Porcelanato
- ① pintura acrílica ② azulejo
- △ pvc △ laje

LEGENDA DE PAREDES



- CONSERVAR
- DEMOLIR
- REMOÇÃO C/ NOVA INSTALAÇÃO
- IMPERMEABILIZAR

LEGENDA DE PISOS


- NOVO PISO PORCELANATO
- NOVO PISO VINÍLICO
- SEIXO ROLADO

| RELAÇÃO ESQUADRIAS | | | | | |
|--------------------|------------------------------------|-------|------|--|-----------|
| COD. | VÃO DE ALVENARIA LARGURA x ALTURA. | PEIT. | QTDE | CARACTERÍSTICA. | MATERIAL. |
| P.1 | 60 x 210 | --- | 02 | 1 FOLHA DE GIRO | FERRO |
| P.2 | 90 x 210 | --- | 02 | 1 FOLHA DE GIRO / ACIMA DE 1,10M COM VIDRO | FERRO |
| P.3 | 100 x 210 | --- | 01 | 1 FOLHA DE GIRO / ACIMA DE 1,10M COM VIDRO | FERRO |
| P.4 | 70 x 210 | --- | 02 | 1 FL. GIRO / CHAPEADA | MADEIRA |
| P.5 | 80 x 210 | --- | 04 | 1 FL. GIRO / CHAPEADA | MADEIRA |
| P.6 | 90 x 210 | --- | 08 | 1 FL. GIRO / CHAPEADA | MADEIRA |
| J.1 | 80 x 60 | 170 | 02 | BASCULANTE | FERRO |
| J.2 | 60 x 125 | 85 | 01 | BASCULANTE | FERRO |
| J.3 | 80 x 125 | 85 | 02 | BASCULANTE | FERRO |
| J.4 | 120 x 125 | 85 | 01 | BASCULANTE | FERRO |
| J.5 | 150 x 125 | 85 | 01 | BASCULANTE | FERRO |
| J.6 | 200 x 125 | 85 | 04 | BASCULANTE | FERRO |
| J.7 | 120 x 100 | 110 | 01 | CORRER | VIDRO |
| PE.7 | 80 x 210 | --- | 01 | 1 FL. GIRO / CHAPEADA | MADEIRA |
| PE.8 | 70 x 210 | --- | 01 | 1 FOLHA DE GIRO | FERRO |
| JE.9 | 60 x 60 | 210 | 02 | BASCULANTE | FERRO |
| JE.10 | 120 x 125 | 85 | 01 | BASCULANTE | FERRO |
| JE.11 | 160 x 140 | 85 | 01 | BASCULANTE | FERRO |
| JE.12 | 150 x 145 | 85 | 01 | BASCULANTE | FERRO |
| JE.13 | 130 x 110 | 85 | 01 | BASCULANTE | FERRO |
| JE.14 | 115 x 125 | 85 | 01 | BASCULANTE | FERRO |
| JE.15 | 120 x 125 | 85 | 02 | BASCULANTE | FERRO |
| JE.16 | 200 x 125 | 85 | 01 | BASCULANTE | FERRO |
| JE.17 | 100 x 125 | 85 | 02 | BASCULANTE | FERRO |

Stamp area for the project. Includes 'MUNICÍPIO DE PATO BRANCO', 'Secretaria de Planejamento Urbano', and 'REFORMA DA UNIDADE BÁSICA DE SAÚDE SÃO JOÃO'. It contains fields for 'ESPECIFICAÇÃO', 'PLANTA DE SITUAÇÃO', 'ÁREA TOTAL', 'ESCALA', 'DATA', and 'DESENHO'. There are signatures and dates, including '07/06/2021' and '02/04'. A large 'A 02/04' is stamped in the bottom right corner.

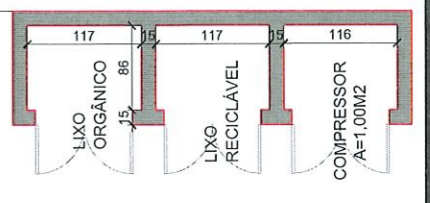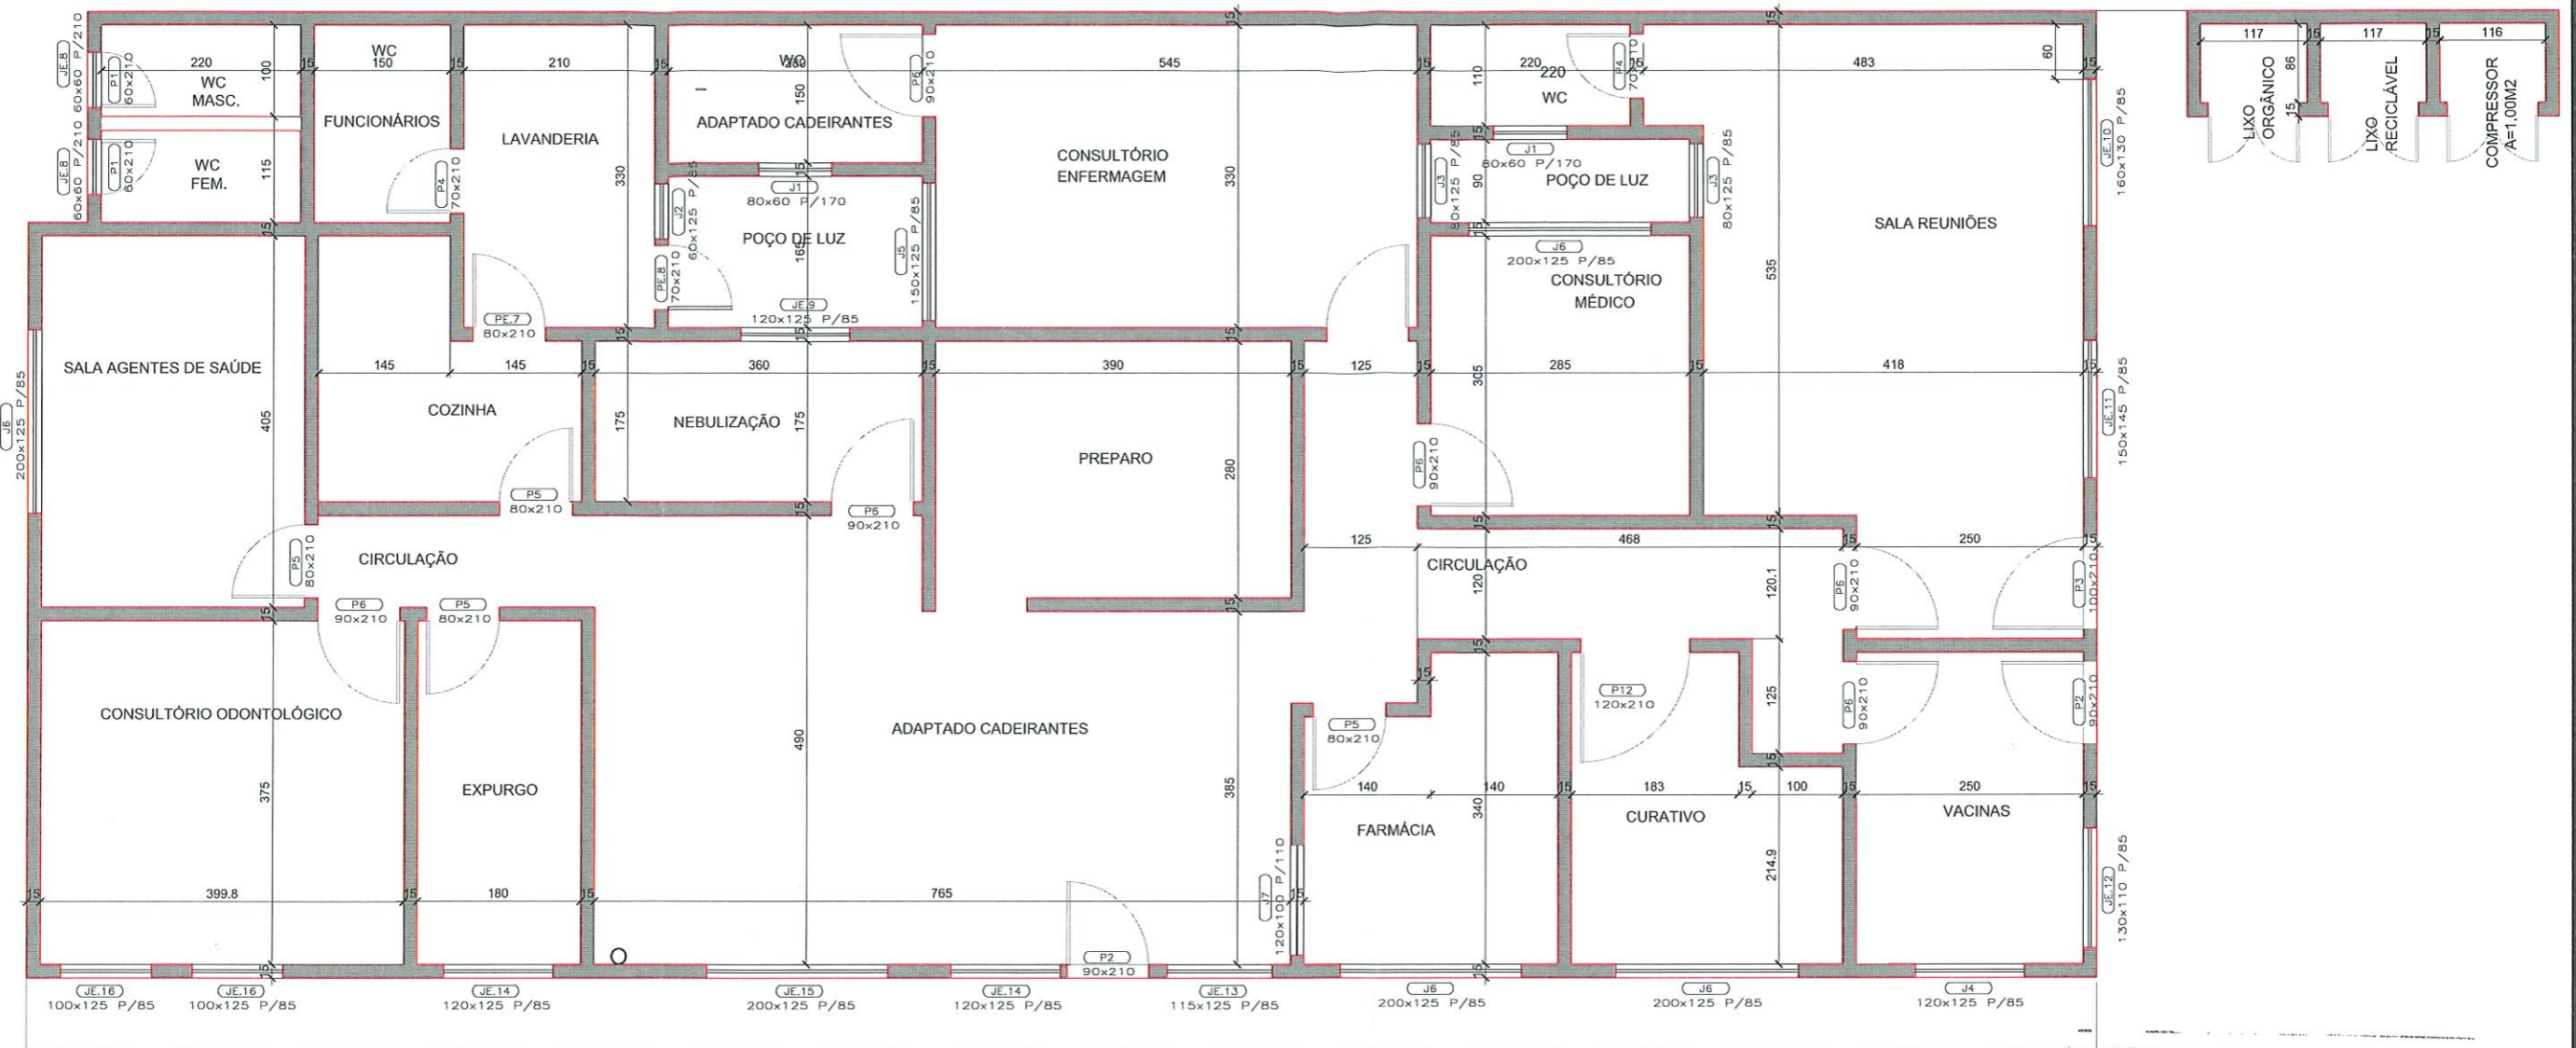

PLANTA BAIXA DE COTAS
ESCALA 1:75

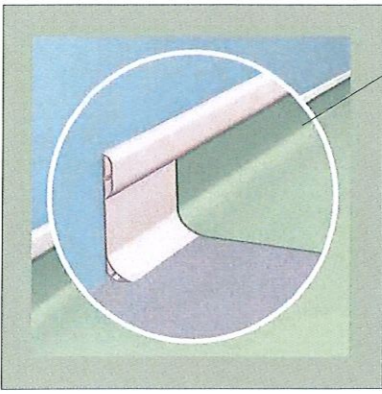

RODAPÉ EM MANTA VINÍLICA
FORMANDO ÂNGULO DE 90°
SUBINDO 10 CM NA PAREDE

DETALHE DO RODAPÉ
S/ ESCALA

LEI Nº 959/00
Art. 30 - A responsabilidade dos projetos, especificações, cálculos e outros apresentados, cabe aos respectivos executores da obra.
Parágrafo único - A municipalidade não assumirá qualquer responsabilidade em razão de aprovação de projetos ou de qualquer outra decisão, inclusive executadas.
Pref. Mun. Pato Branco
APPROVADO
08/09/2022
Data
Sec. Planejamento Urbano

ESTE OBJETO FOI ANALISADO
COM BASE NAS LEIS 959/90,
46/2011 E SUAS ALTERAÇÕES.
EVENTUAIS INCOMPATIBILIDADES
COM OUTROS ORGÃOS SERÃO
DE RESPONSABILIDADE
DO AUTOR.

| | | | |
|--|---|---|--------------------|
| | | REFORMA DA UNIDADE BÁSICA DE SAÚDE SÃO JOÃO | |
| OBRA: REFORMA DA UNIDADE BÁSICA DE SAÚDE SÃO JOÃO | ESPECIFICAÇÃO: PLANTA DE COTAS DETALHE DO RODAPÉ | ÁREA TOTAL 243,68 m² | ESCALA Indicada |
| DATA 07/06/2021 | | DESENHO | |
| FRANCHA A3 | | <h1 style="text-align: center;">A</h1> <h2 style="text-align: center;">03 / 04</h2> | |
| AUTOR DO PROJETO: ENGENHEIRA CIVIL PATRICIA VICENZI CREA-PR 192266/D | | | |
| QUADRA 1305 | LOTE 01 | ENDEREÇO DA OBRA RUA SADI BERTOL, BAIRRO SÃO JOÃO, PATO BRANCO - PR | MATRÍCULA |
| VERSÃO | DATA | ALTERAÇÃO | DESENHO |



Z:\Projetos\UBS - Unidades Básicas de Saúde\UBS SÃO JOÃO\Arquitetônico\Projeto Reforma 2021\REFORMA UBS - BAIRRO SÃO JOÃO alteracao.dwg IMPRESSO EM 01/04/2022 planejamentourbano@patobranco.pr.gov.br

A

B


RUA ANTONIO MARINI
RUA SADI BERTOL

PLANTA COBERTURA E IMPLANTAÇÃO
ESCALA 1:100

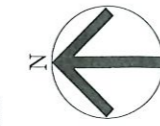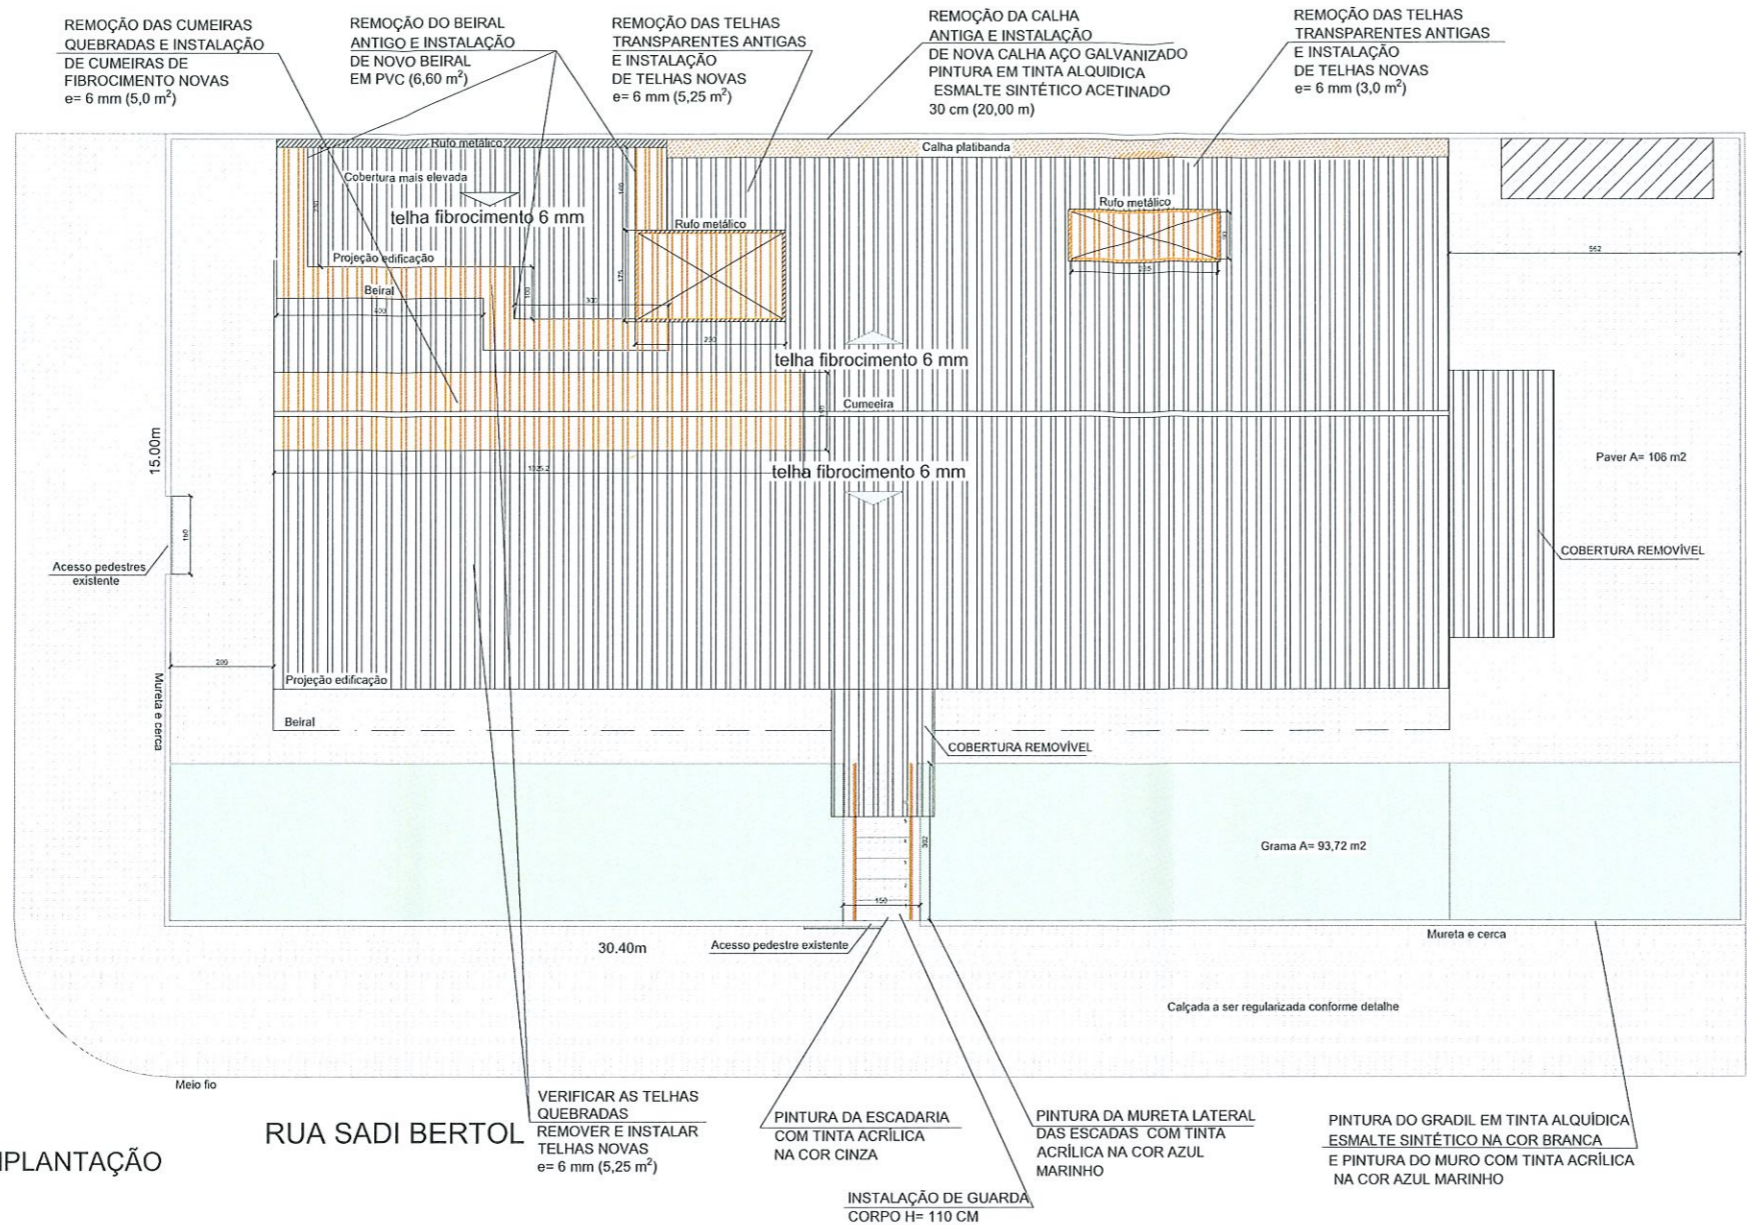

LEGENDA DE CORES

| | |
|-------------------|------------------------------|
| [Hatched pattern] | REMOÇÃO E/OU NOVA INSTALAÇÃO |
| [Dotted pattern] | MANTER |

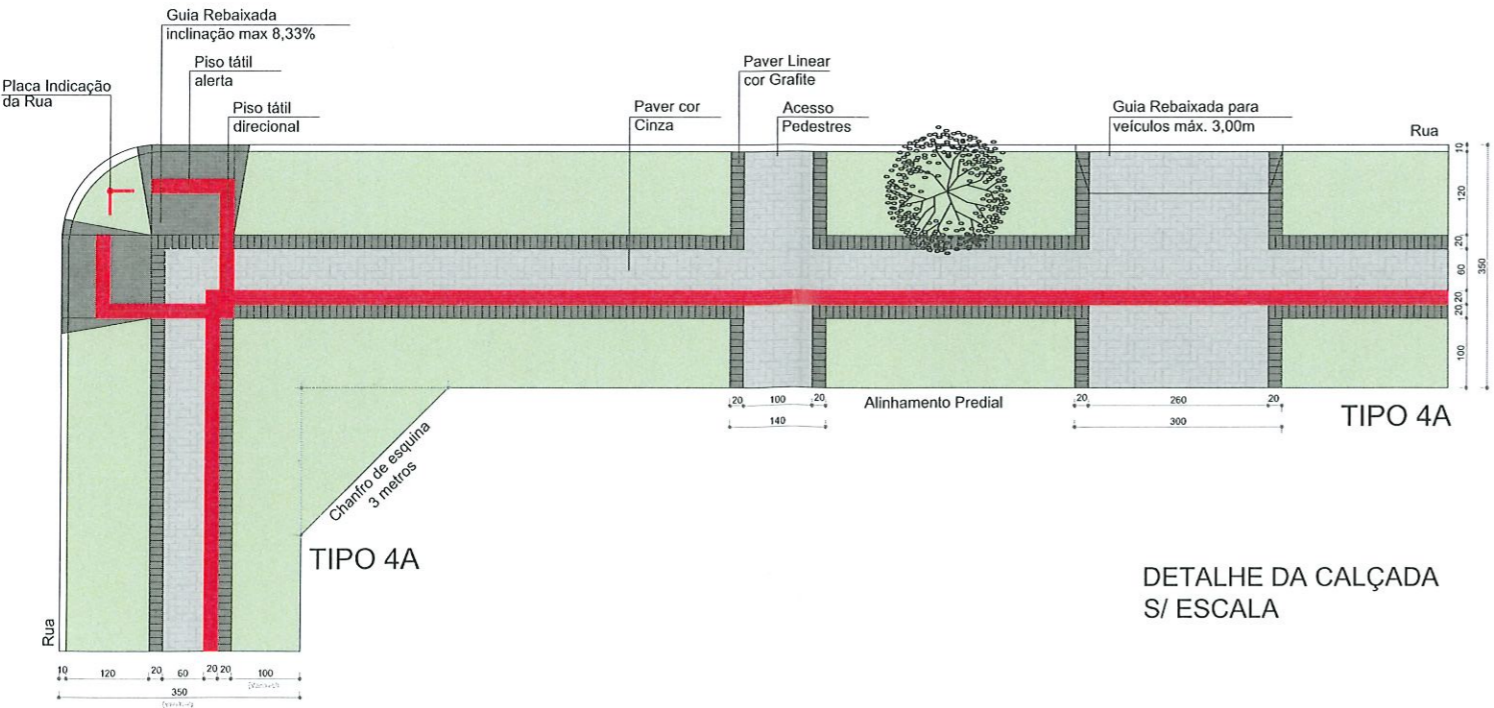

LEI Nº 959/90
 Art. 39 - A responsabilidade dos projetos, especificações, cálculos e outros apresentados, cabe aos respectivos executores da obra.
 Parágrafo único - A municipalidade não assumirá qualquer responsabilidade em razão de aprovação de projetos ou de obras mal executadas.
 Pref. Mun. Pato Branco
APROVADO
 Carlos Tunes
 Sec. Planejamento Urbano
 08.10.2022
 Data

ESTE OBJETO FOI ANALISADO COM BASE NAS LEIS 959/90, 46/2011 E SUAS ALTERAÇÕES. EVENTUAIS INCOMPATIBILIDADES COM JUTROS ORGÃOS SERÃO DE RESPONSABILIDADE DO AUTOR.

| | | | |
|--|-----------------------------------|--|--------------------|
| OBRA: REFORMA DA UNIDADE BÁSICA DE SAÚDE SÃO JOÃO | | ÁREA TOTAL: 243,68 m ² | ESCALA: Indefinida |
| ESPECIFICAÇÃO: PLANTA DE REFORMA DA COBERTURA E IMPLANTAÇÃO DETALHE DA CALÇADA | | DATA: 07.06.2021 | DESENHO |
| CARLOS TUNES SECRETÁRIO DE PLANEJAMENTO URBANO | | PRIMEIRA FOLHA A 04/04 | |
| MUNICÍPIO DE PATO BRANCO | SECRETARIA DE PLANEJAMENTO URBANO | MUNICÍPIO DE PATO BRANCO RUA SADI BERTOL, 350 - JARDIM SÃO JOÃO - PATO BRANCO - PI CEP: 63.900-000 FONE: (85) 3201-1234 | |