



PLANTA BAIXA PAVIMENTO INFERIOR
Escala: 1/50
Área: 131,56m²

NOTA: CONFORME O ITEM 5.5.4.6 DA NPT 011 NÃO HÁ NECESSIDADE DE BARRA ANTIPÂNICO. CONFORME O ITEM 5.5.4.1.1 DA NPT 011, TODO O EVENTO AS PORTAS DO PAVIMENTO INFERIOR FICARÃO ABERTAS

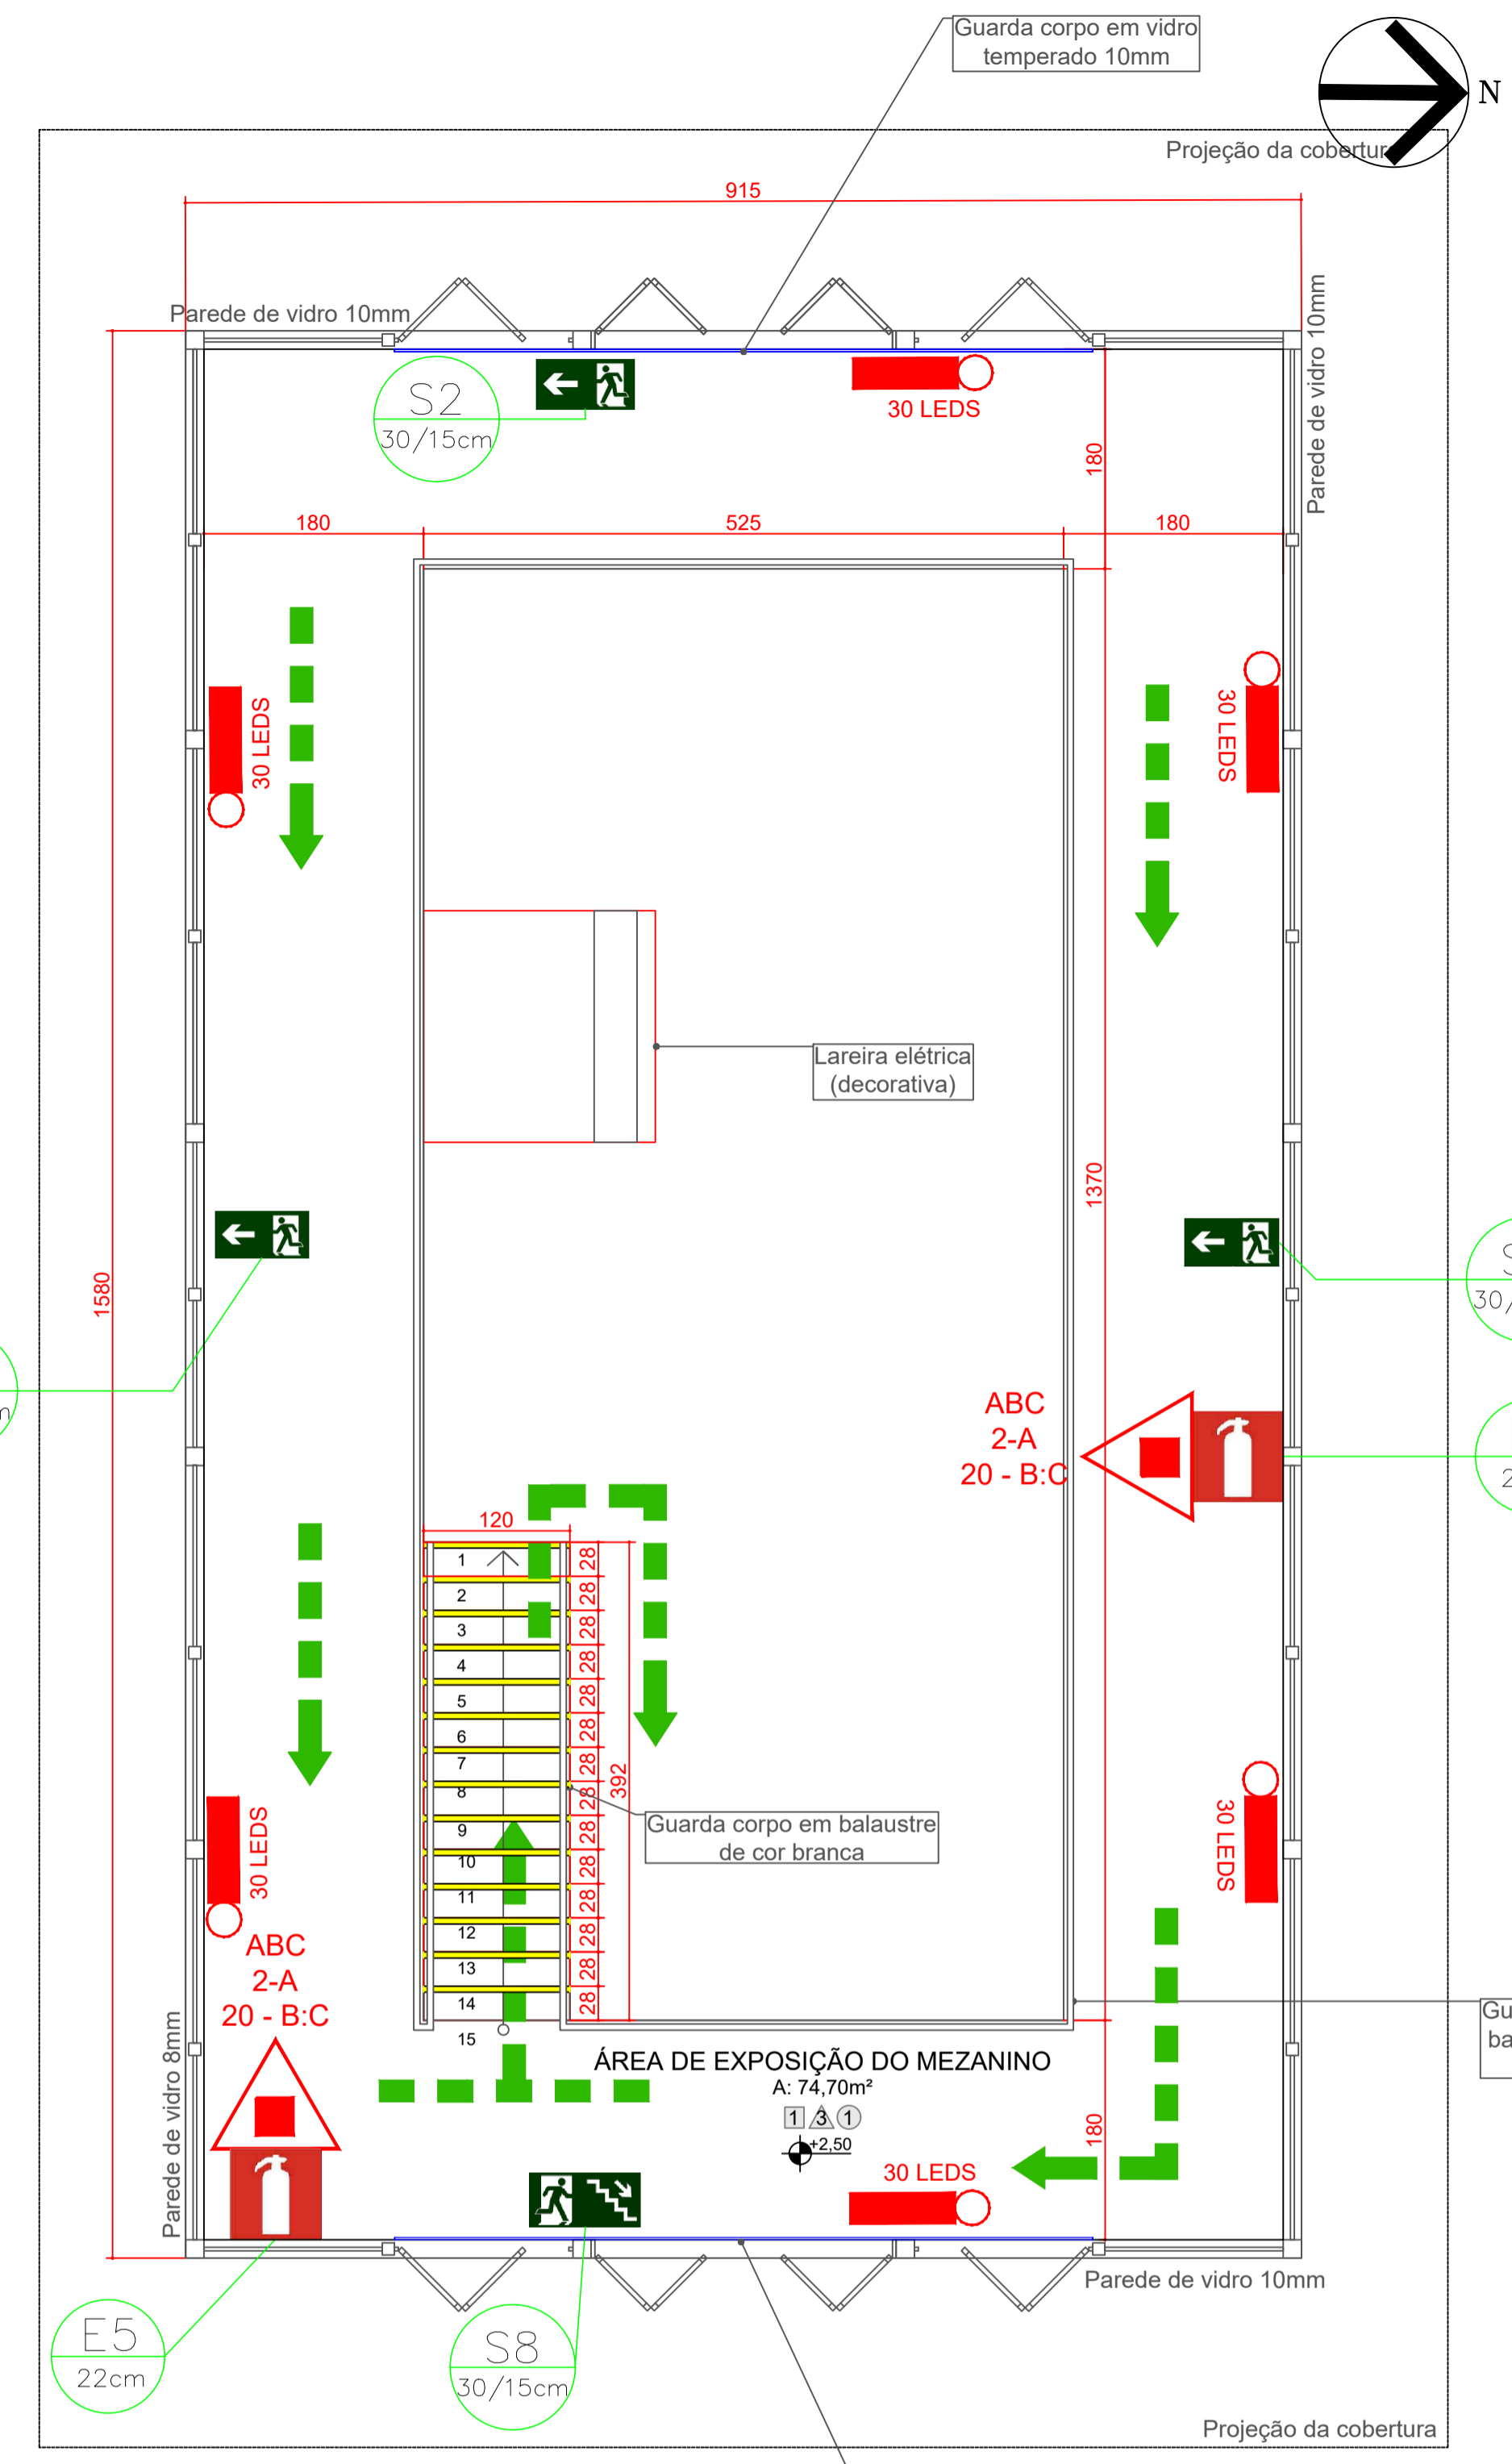

PLANTA BAIXA PAVIMENTO DO MEZANINO
Escala: 1/50
Área: 74,70m²

DETALHE EXEMPLO PLACA DE INDICAÇÃO CAPACIDADE MÁXIMA DE PESSOAS

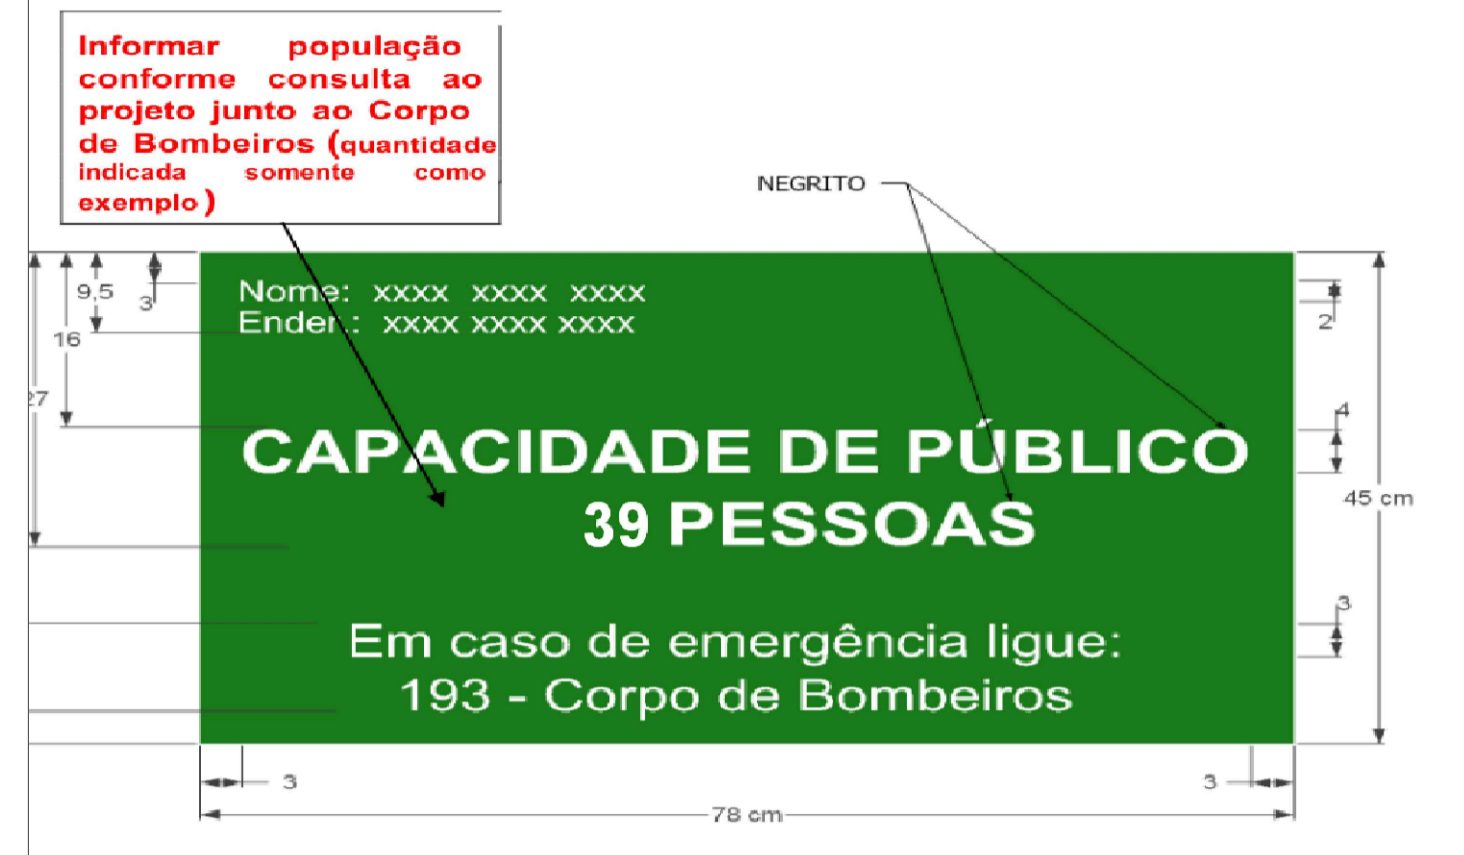

No local do evento realizado em instalações provisórias, deverá ser fixado em local visível e próximo a entrada, placa indicando a capacidade máxima de público para o evento, com

LEGENDA	
	EXTINTOR DE PÓ ABC CAPACIDADE EXTINTORA PÓ 2-A 20-B:C
	PONTO DE ILUMINAÇÃO DE EMERGÊNCIA 30L LEDES AUTONOMIA MÍNIMA 2HORAS. TIPO PAREDE / TETO
	ROTA DE FUGA

SIMBOLOGIA DE SINALIZAÇÃO - NPT 020				
CÓDIGO	SÍMBOLO	SIGNIFICADO	FORMA E COR	APLICAÇÃO
S12		SAÍDA DE EMERGÊNCIA	SÍMBOLO: RETANGULAR FUNDO: VERDE PICTOGRAMA: FOTOLUMINESCENTE	INDICAÇÃO DE UMA SAÍDA DE EMERGÊNCIA A SER AFIADA ACIMA DA PORTA, PARA INDICAR O SEU ACESSO
S2		SAÍDA DE EMERGÊNCIA	SÍMBOLO: RETANGULAR FUNDO: VERDE PICTOGRAMA: FOTOLUMINESCENTE	INDICAÇÃO DO SENTIDO (ESQUERDA OU DIREITA) DE UMA SAÍDA DE EMERGÊNCIA. DIMENSÕES MÍNIMAS: L = 2 H
E5		EXTINTOR DE INCÊNDIO	SÍMBOLO: QUADRADO FUNDO: VERMELHO PICTOGRAMA: FOTOLUMINESCENTE	INDICAÇÃO DE LOCALIZAÇÃO DOS EXTINTORES DE INCÊNDIO
S8		INDICAÇÃO DO SENTIDO DA ESCADA DE EMERGÊNCIA	SÍMBOLO: RETANGULAR FUNDO: VERDE PICTOGRAMA: FOTOLUMINESCENTE	INDICAÇÃO DO SENTIDO DE FUGA NO INTERIOR DAS ESCADAS

SÍMBOLOS PARA IDENTIFICAÇÃO DE PLACAS EM PLANTA BAIXA			
SINALIZAÇÃO RETANGULAR	SINALIZAÇÃO QUADRADA	SINALIZAÇÃO TRIANGULAR	SINALIZAÇÃO CIRCULAR

OBS: 1 - A ALTURA DAS PLACAS DE SINALIZAÇÃO SERÁ INSTALADA DE MODO QUE A SUA BASE ESTEJA NO MÍNIMO A 1,80m DO PISO ACABADO, CONFORME ITEM 5.1.3b DA NBR 13434-1 DA ABNT.
2 - A SINALIZAÇÃO DE PORTAS DE SAÍDA DE EMERGÊNCIA DEVE SER LOCALIZADA IMEDIATAMENTE ACIMA DAS PORTAS, NO MÁXIMO A 0,10m DA VERGA; OU NA IMPRESSIBILIDADE DESTA, DIRETAMENTE NA FOLHA DA PORTA, CENTRALIZADA A UMA ALTURA DE 1,80m, MÉDIA DO PISO ACABADO À BASE DA SINALIZAÇÃO, DE ACORDO COM O ITEM 5.1.3g DA NBR 13434-1 DA ABNT.

NOTAS:
O SISTEMA DE SINALIZAÇÃO DE EMERGÊNCIA DEVERÁ ATENDER A NPT 020
O SISTEMA DE ILUMINAÇÃO DE EMERGÊNCIA DEVERÁ ATENDER A NPT 018

QUADRO RESUMO DAS MEDIDAS DE SEGURANÇA				
EXTINTORES	PÓ QUÍMICO - 20-B-C ÁGUA-CA CO2-5-B-C			
SINALIZAÇÃO DE EMERGÊNCIA	CONFORME NPT-020			
CLASSIFICAÇÃO - CSCP				
GRUPO	OCCUPAÇÃO	DIVISÃO	DESCRIÇÃO	EXEMPLOS
F	LOCAL DE REUNIÃO DE PÚBLICO	F-10	EXPOSIÇÃO DE OBJETOS	SALAS PI EXPOSIÇÕES
CARGA DE INCÊNDIO - NPT				
OCCUPAÇÃO/USO	DESCRIÇÃO	DIVISÃO	CARGAS DE INCÊNDIOS EM MJ/M ²	
LOCAL DE REUNIÃO DE PÚBLICO	EXPOSIÇÃO DE OBJETOS	F-10	720	
CLASSIFICAÇÃO DAS EDIFICAÇÕES E ÁREAS DE RISCO QUANTO À CARGA DE INCÊNDIO				
RISCO	CARGAS DE INCÊNDIOS EM MJ/M ²			
MODERADO	720			

Histórico de atualização/Substituição do PSCP		
Data	Discriminação da atualização/substituição	Nº do PSCP
14/07/2021	Original	01

Obra/Endereço: CASA DO PAIPI NOEL PRAÇA PRESIDENTE VARGAS - LADO DA IGREJA MATRIZ			
Área	206,26 m ²	Ocupação	LOCAL DE REUNIÃO DE PÚBLICO
Prancha	Conteúdo da Prancha		
03		04	
PLANTA BAIXA, DETALHES: SINALIZAÇÃO, POSICIONAMENTO DOS EXTINTORES E QUADRO RESUMO DAS MEDIDAS DE SEGURANÇA			
Proprietário	PREFEITURA MUNICIPAL DE PATO BRANCO - CNPJ: 76.995.448/0001-54		
Escala	INDICADA	Responsável Técnico	ANDERSON ROSSATTO - ENG. CIVIL - CREA PR-124.902/D
Data	Julho de 2021		