



VISTA FRONTAL  
ESCALA 1:20


VISTA LATERAL  
ESCALA 1:20

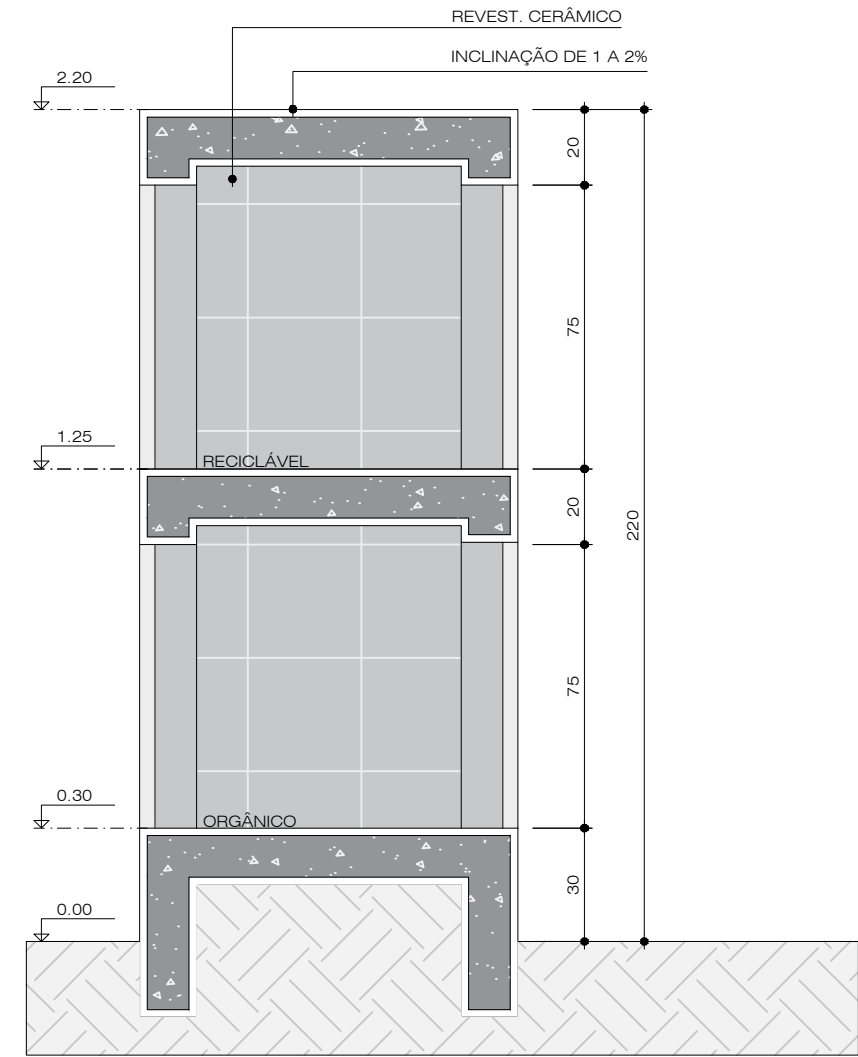

CORTE AA  
ESCALA 1:20

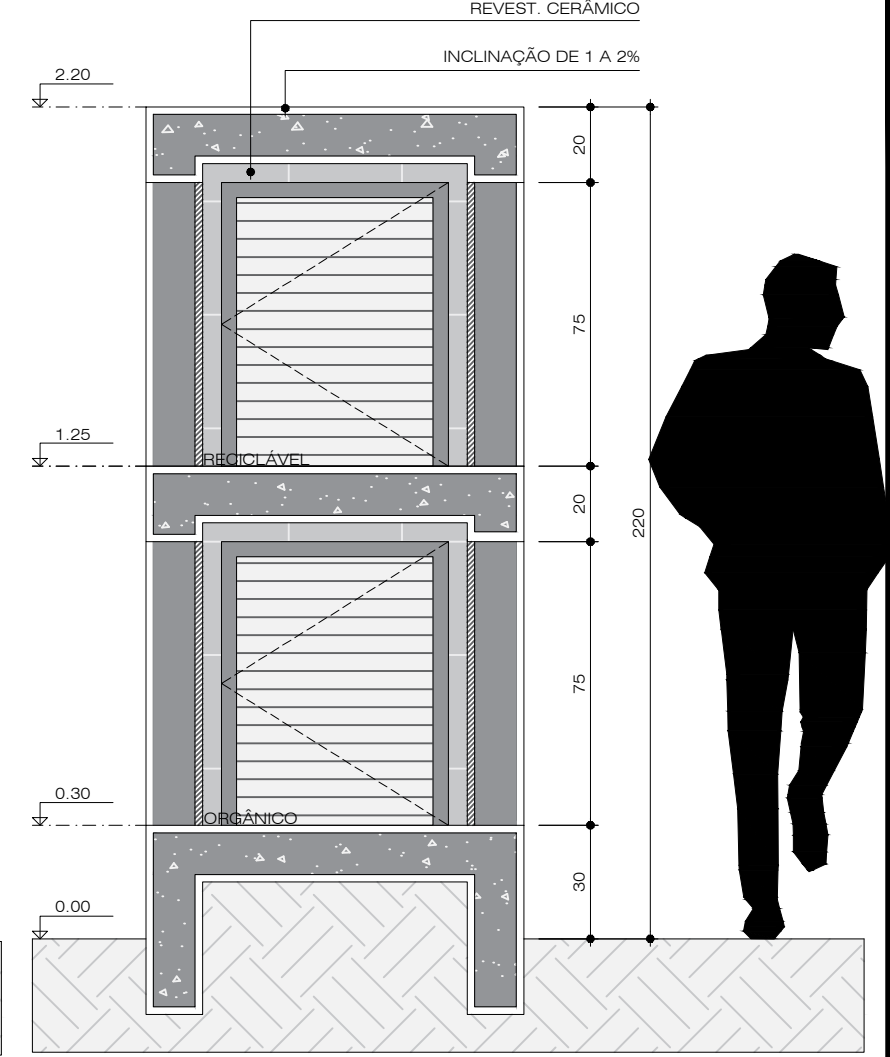

CORTE BB  
ESCALA 1:20

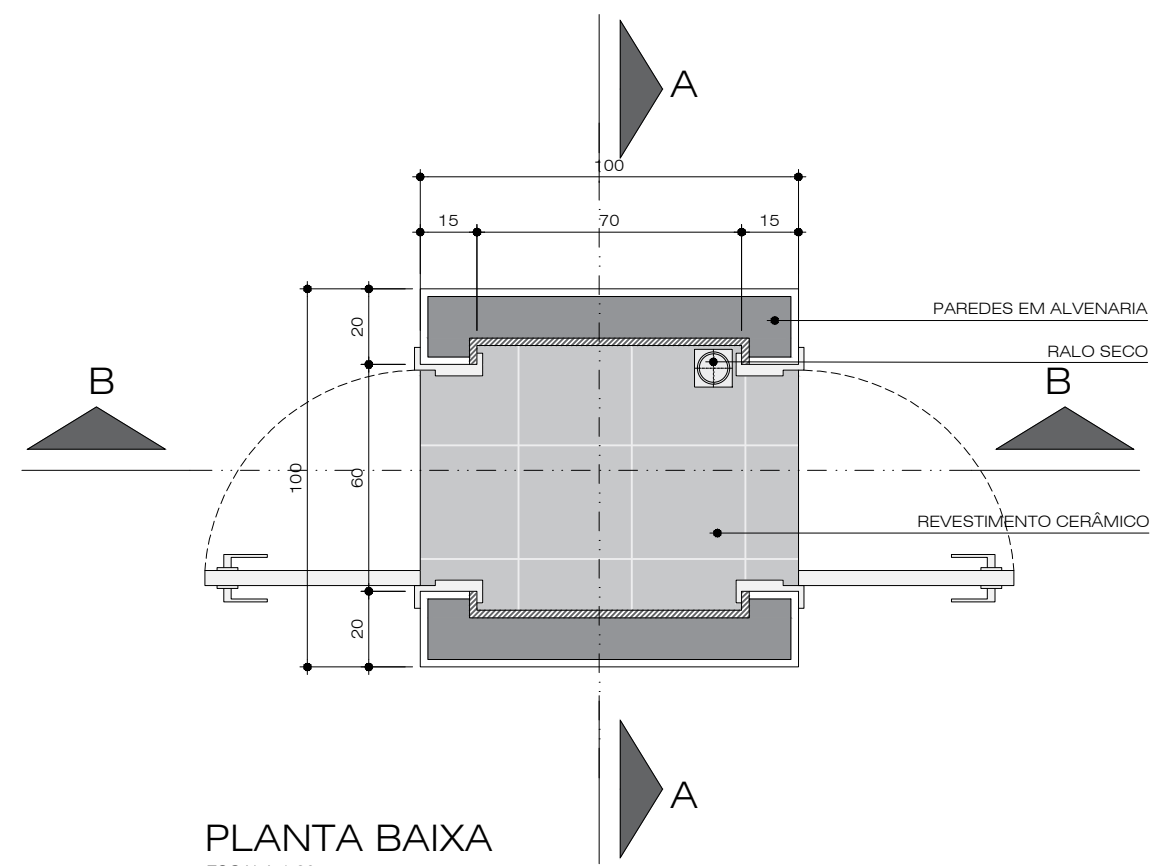


PLANTA BAIXA  
ESCALA 1:20


A LIXEIRA DEVE TER COMPARTIMENTO SEPARADO PARA ORGÂNICOS E RECICLÁVEIS. DEVE SER COBERTA E TER SEU REVESTIMENTO INTERNO FEITO DE MATERIAL LAVÁVEL. PORTA EM VENEZIANA METÁLICA DE ABRIR. DEVE SER CONFECCIONADA EM ALVENARIA OU SIMILAR. DEVE SER DE FÁCIL ACESSO SENDO LOCADA NO ALINHAMENTO PREDIAL DO IMÓVEL.

	OBRA: PADRÃO DE LIXEIRA VERTICAL		ÁREA TOTAL	ESCALA
	ESPECIFICAÇÃO: PLANTA BAIXA CORTE AA E CORTE BB ELEVÇÕES 01 E 02		—	Indicada
	AUTOR DO PROJETO ARQUITETO E URBANISTA Eduarda Von Mühlen Guralski CAU: A 253699-4 PR		DATA	DESENHO
	PROPRIETÁRIO Município de Pato Branco 76.995.448/0001-54		13/08/2021	Eduarda Von
QUADRA LOTE ENDEREÇO DA OBRA MATRÍCULA		PRANCHA A3 <b>A</b> <b>01 / 02</b>		
VERSÃO	DATA	ALTERAÇÃO	DESENHO	
01				


C:\Users\Admin\Downloads\GERAIS\_DWG-20250219T131606Z-001\GERAIS\_DWG\Padrão de Lixeira.dwg IMPRESSO EM 19/02/2025 planejamentourbano@patobranco.pr.gov.br

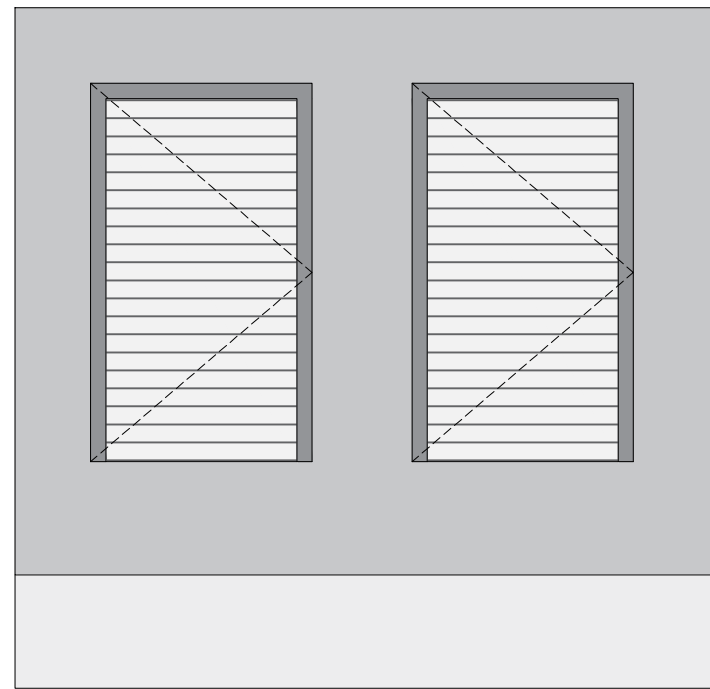


VISTA FRONTAL  
ESCALA 1:20

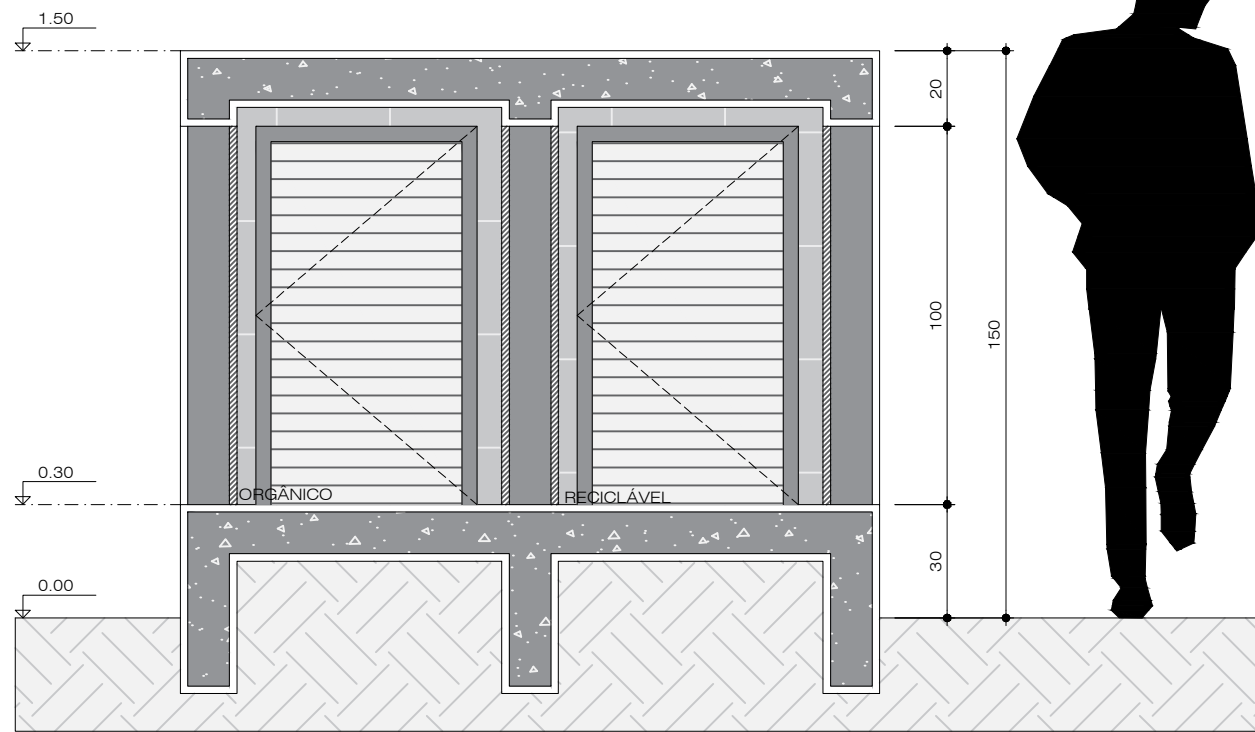

CORTE AA  
ESCALA 1:20

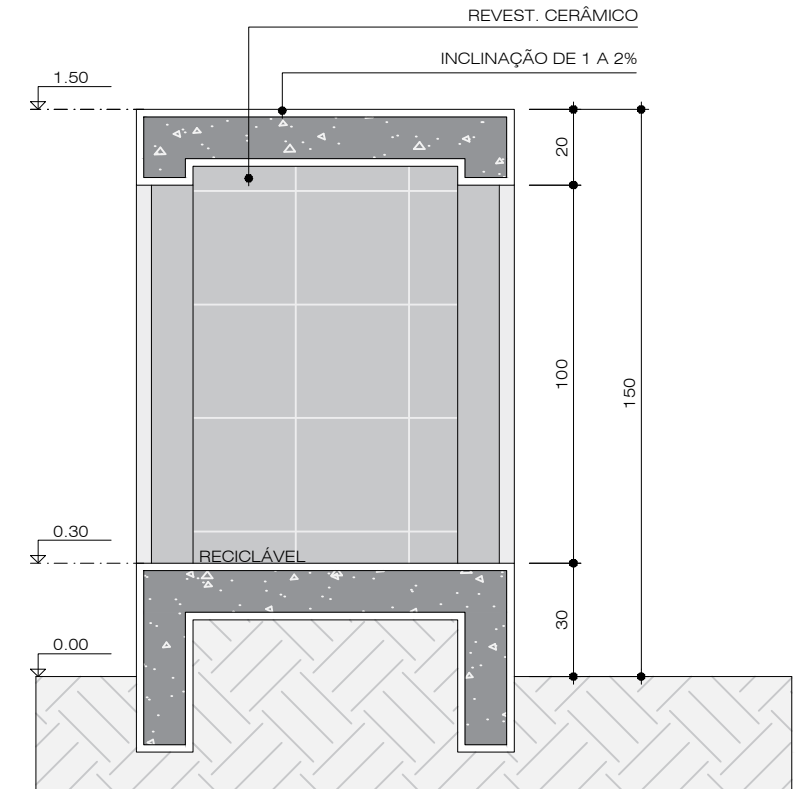

CORTE BB  
ESCALA 1:20

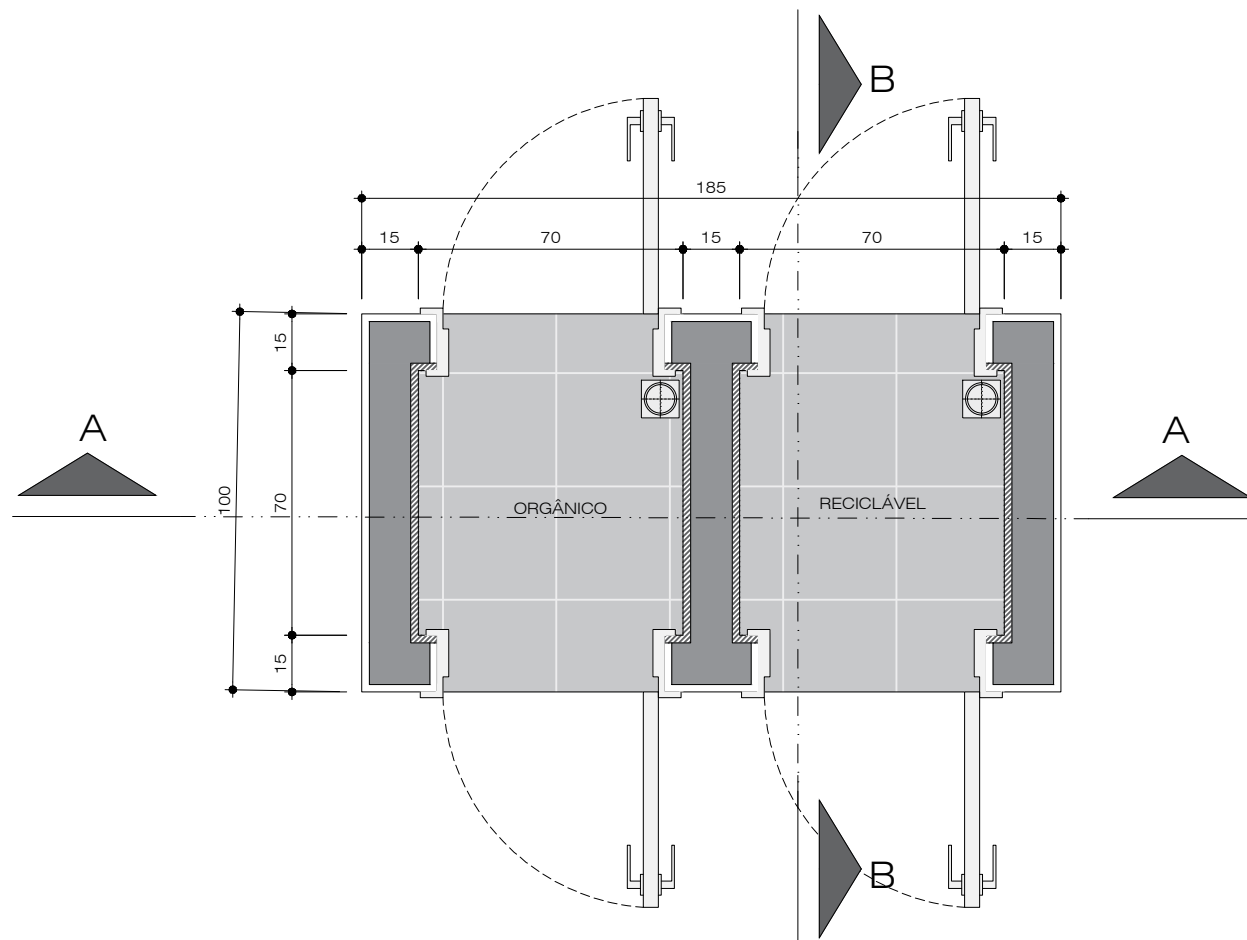

PLANTA BAIXA LIXEIRA HORIZONTAL  
ESCALA 1:20

		<b>OBRA:</b> PADRÃO DE LIXEIRA VERTICAL	
<b>ESPECIFICAÇÃO:</b> PLANTA BAIXA CORTE AA E CORTE BB ELEVÇÕES 01 E 02		ÁREA TOTAL —	ESCALA Indicada
AUTOR DO PROJETO ARQUITETO E URBANISTA Eduarda Von Mühlen Guralski CAU: A 253699-4 PR		DATA 13/08/2021	DESENHO Eduarda Von
PROPRIETÁRIO Município de Pato Branco 76.995.448/0001-54		PRANCHA A3 <h1 style="text-align: center;">A</h1> <h1 style="text-align: center;">01 / 02</h1>	
AUTORA DO PROJETO ARQUITETO E URBANISTA AUTORA DO PROJETO ARQUITETO E URBANISTA			
QUADRA	LOTE	ENDEREÇO DA OBRA	MATRÍCULA
VERSÃO 01	DATA	ALTERAÇÃO	DESENHO

C:\Users\Admin\Downloads\GERAIS\_DWG-20250219T131606Z-001\GERAIS\_DWG\Padrão de Lixeira.dwg IMPRESSO EM 19/02/2025 planejamentourbano@patobranco.pr.gov.br