


TIPO 2B-4A

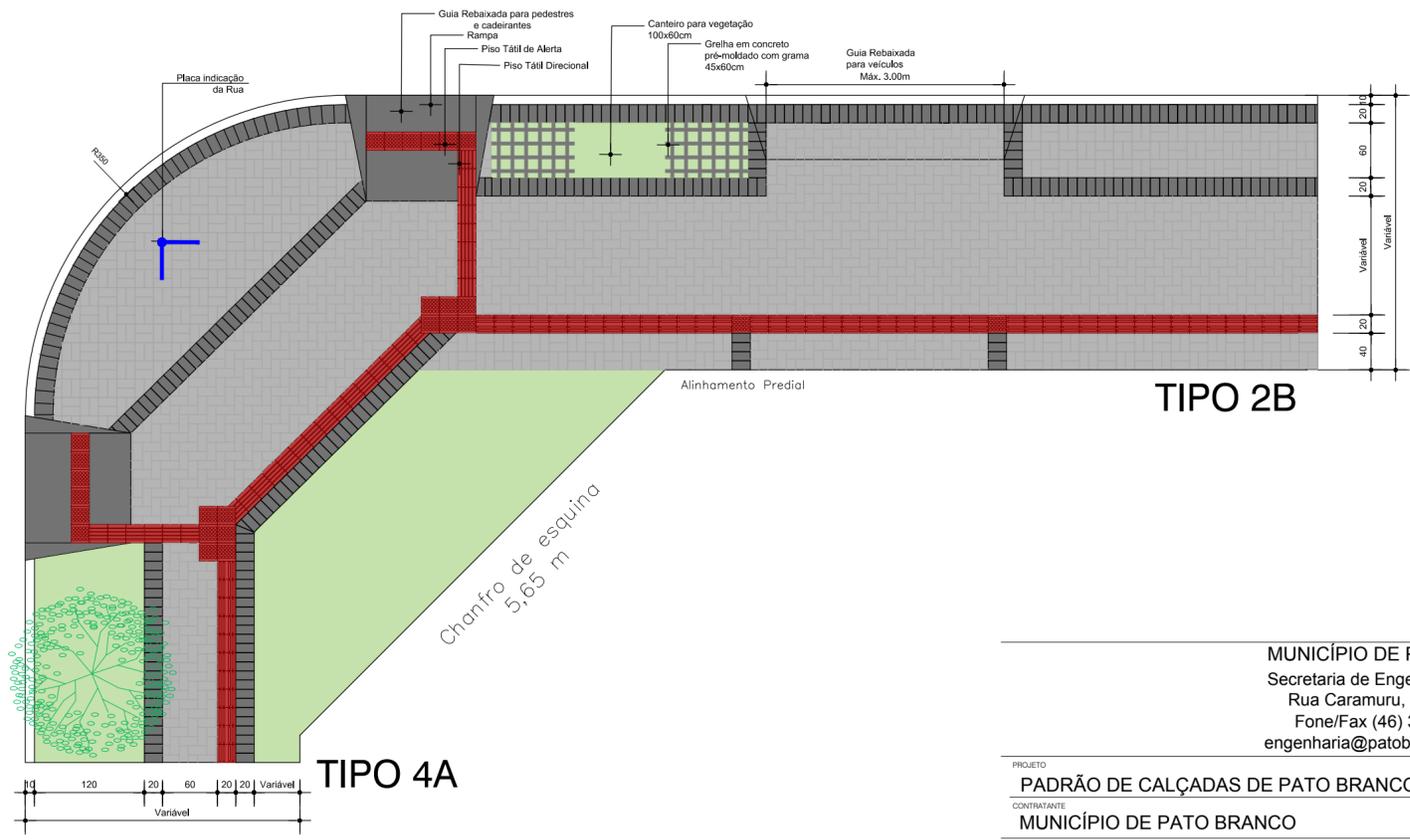

MUNICÍPIO DE PATO BRANCO
 Secretaria de Engenharia e Obras
 Rua Caramuru, 271 - Centro
 Fone/Fax (46) 3220-1538
 engenharia@patobranco.pr.gov.br

PROJETO	PADRÃO DE CALÇADAS DE PATO BRANCO	PRANCHA	03/07
CONTRATANTE	MUNICÍPIO DE PATO BRANCO	ESCALA	INDICADA
REFERÊNCIA	CALÇADA TIPO 2B 4A	DATA	JUNHO/2018
ESPECIFICAÇÃO	PLANTA BAIXA	DESENHO	FREDERICO
AUTORES DO PROJETO	EMERSON CARLOS MICHELIN	ARQUITETO	CAU A45005-7