


TIPO 3

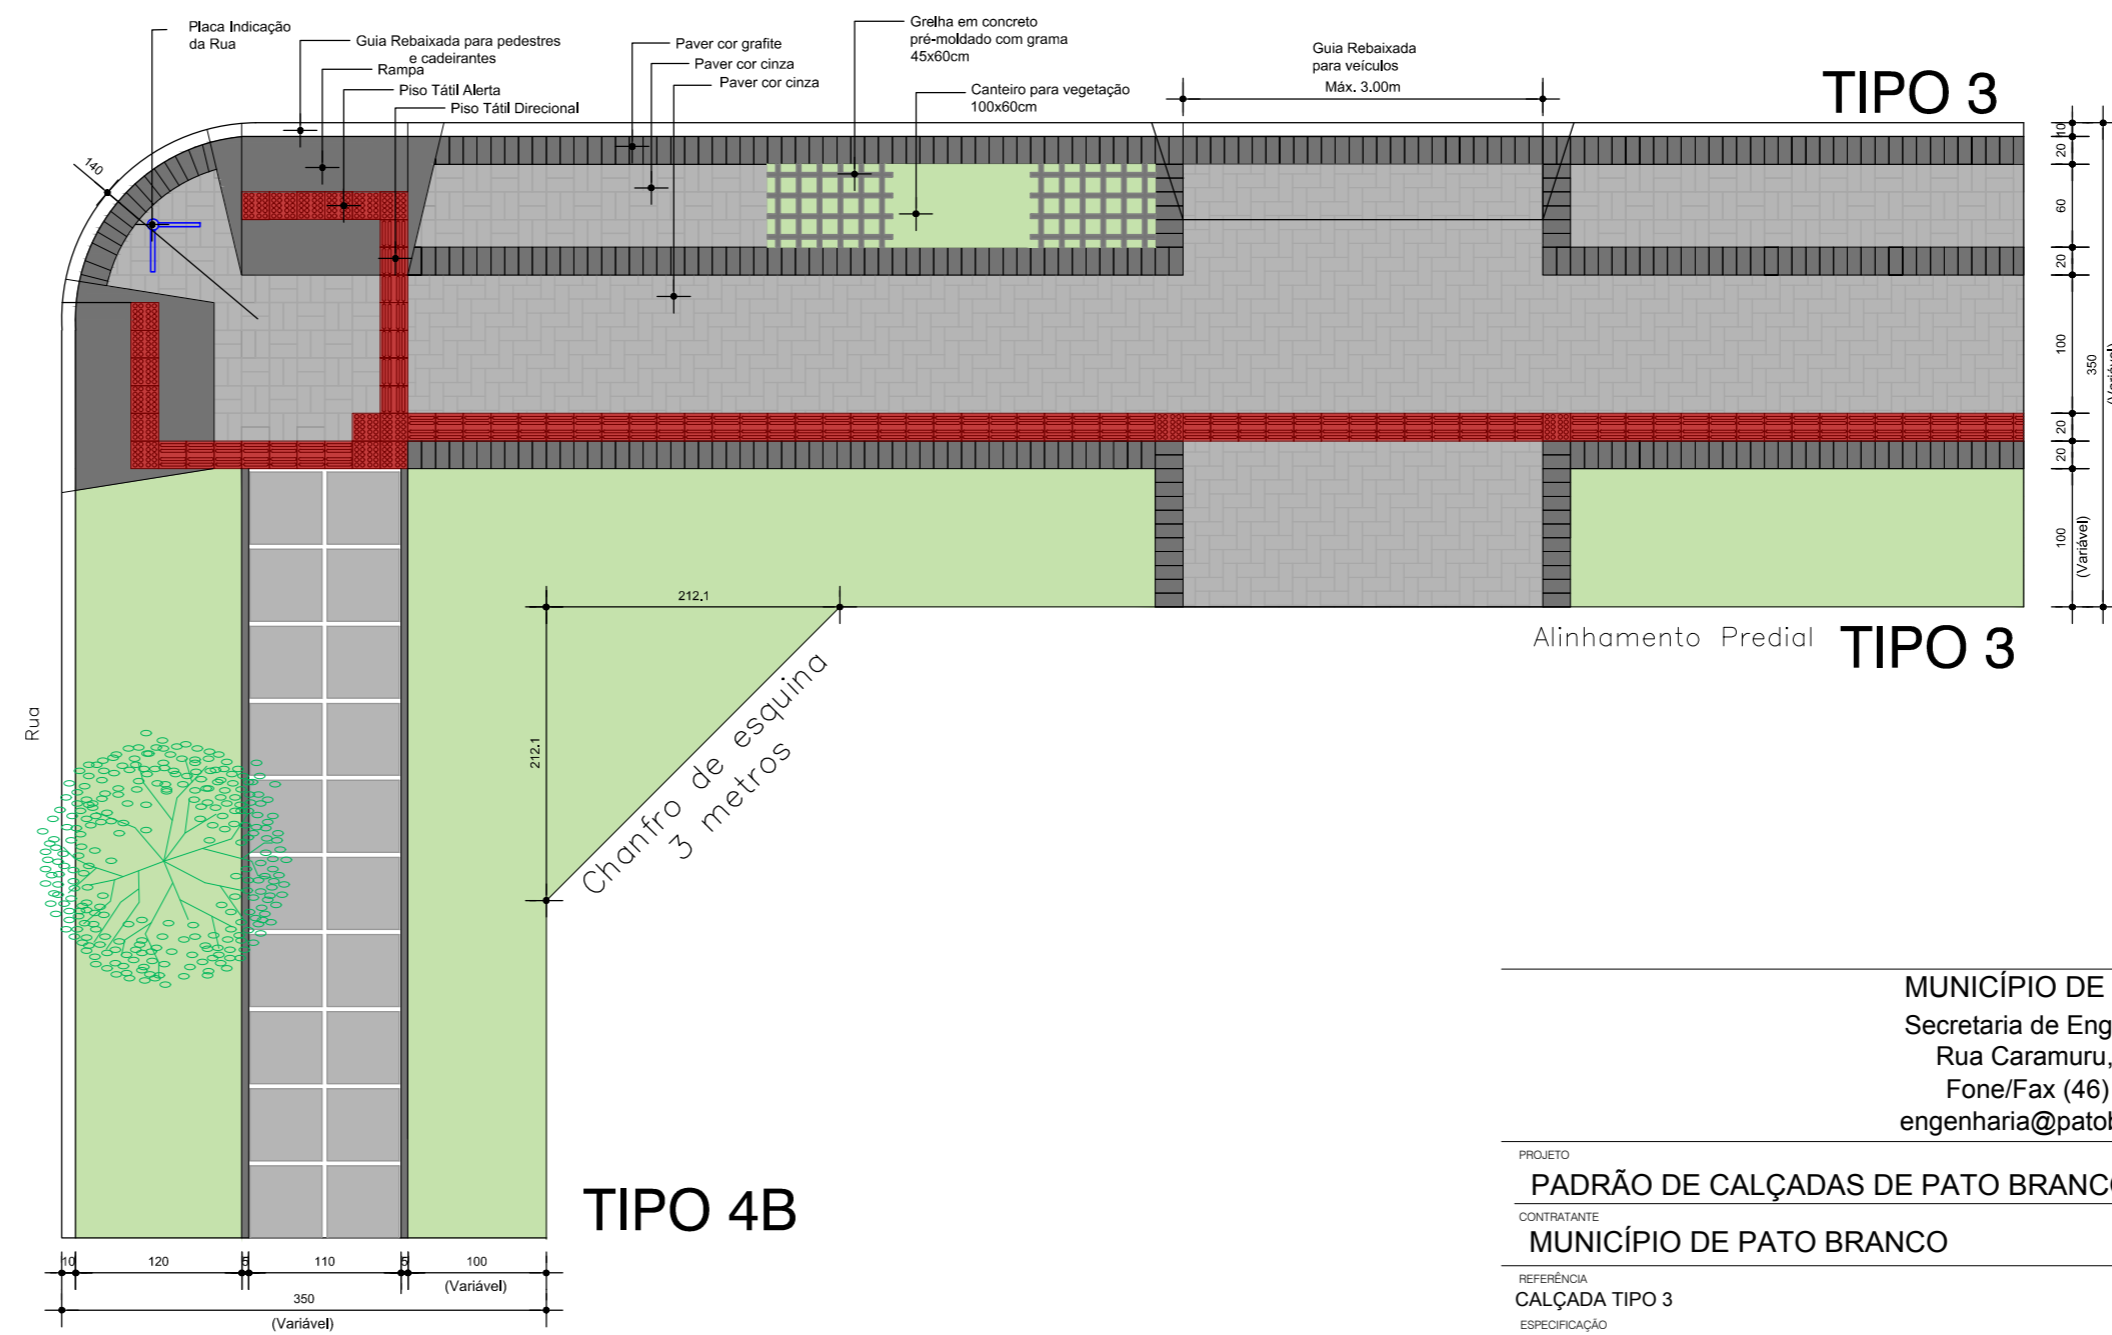

MUNICÍPIO DE PATO BRANCO
 Secretaria de Engenharia e Obras
 Rua Caramuru, 271 - Centro
 Fone/Fax (46) 3220-1538
 engenharia@patobranco.pr.gov.br

PROJETO
 PADRÃO DE CALÇADAS DE PATO BRANCO
 CONTRATANTE
 MUNICÍPIO DE PATO BRANCO

PRANCHA
 04/07

REFERÊNCIA
 CALÇADA TIPO 3
 ESPECIFICAÇÃO
 PLANTA BAIXA

ESCALA
 INDICADA
 DATA
 JUNHO/2018
 DESENHO
 FREDERICO

AUTORES DO PROJETO
 EMERSON CARLOS MICHELIN

ASS.

ARQUITETO
 CAU A45005-7