


4A - 4B

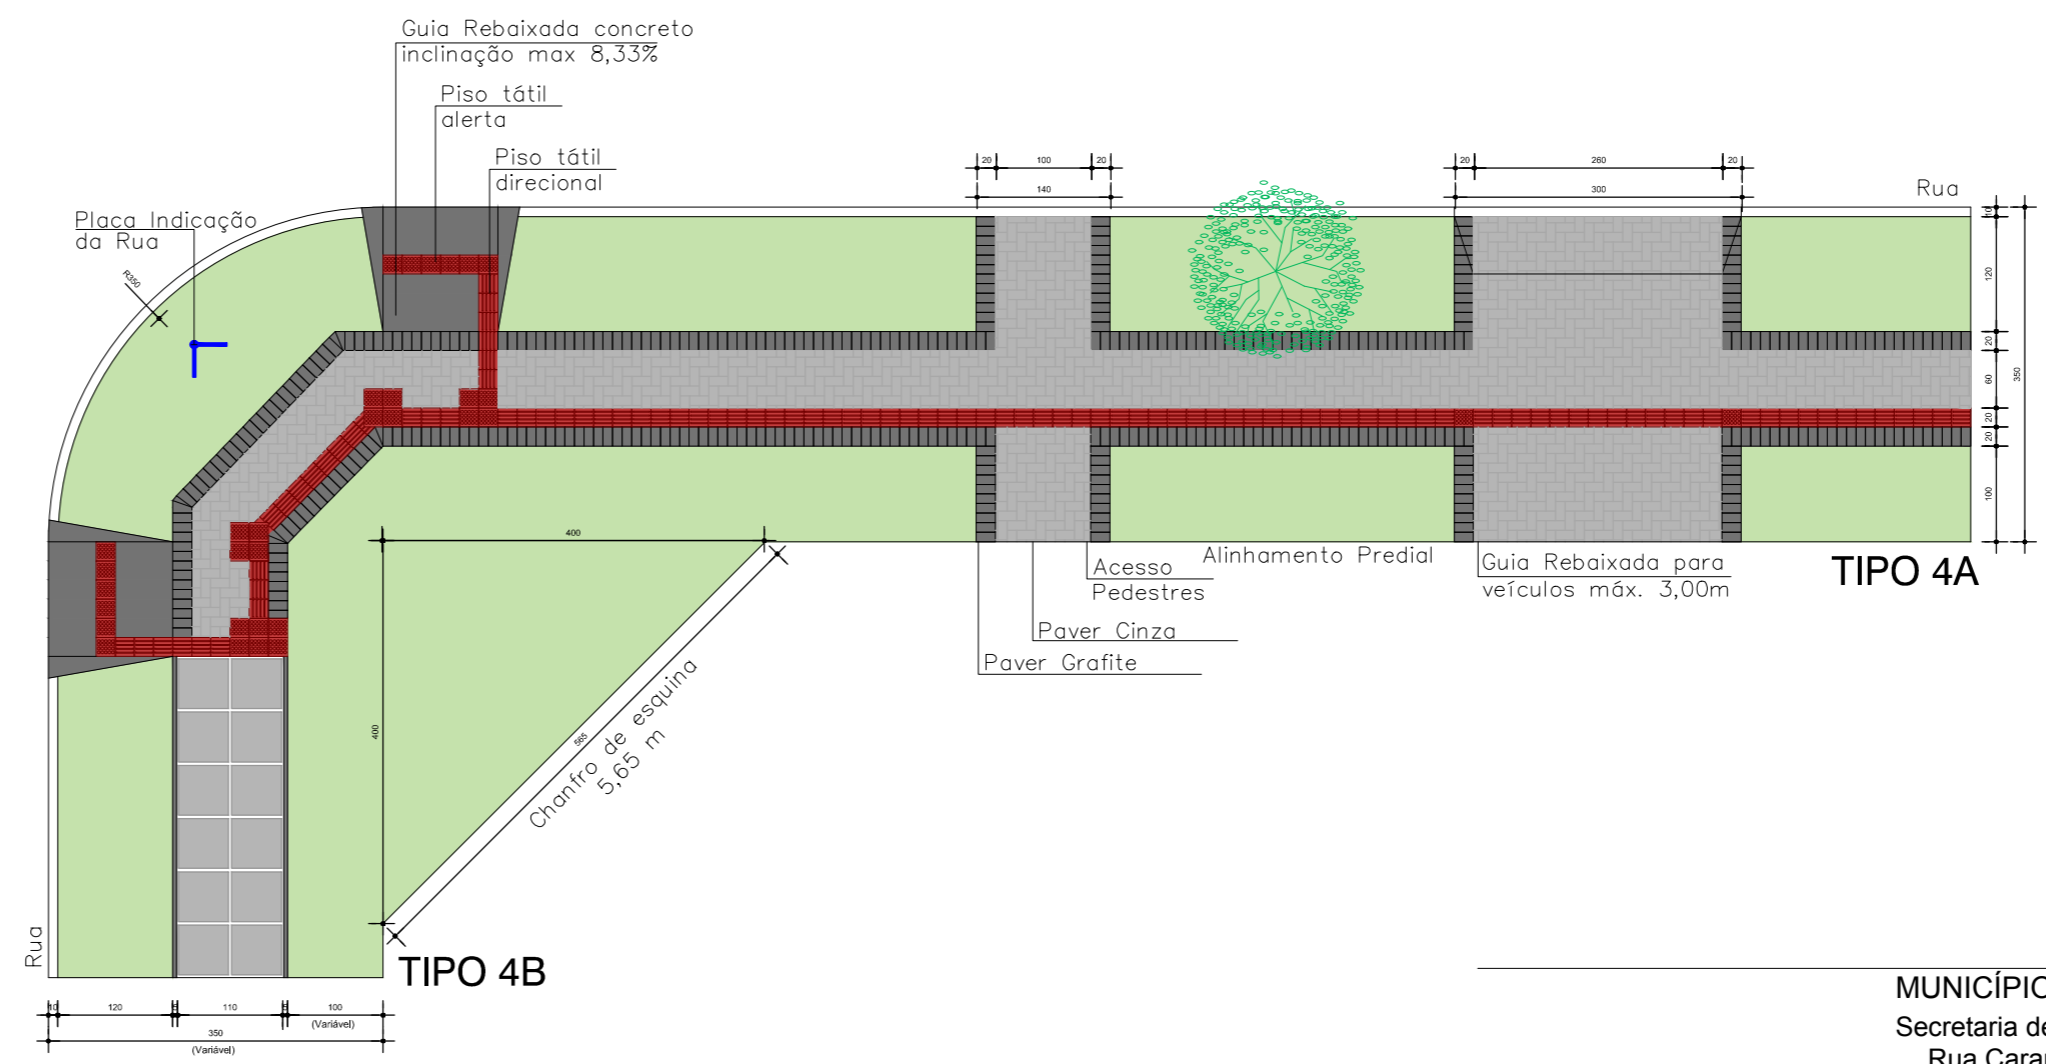

MUNICÍPIO DE PATO BRANCO
 Secretaria de Engenharia e Obras
 Rua Caramuru, 271 - Centro
 Fone/Fax (46) 3220-1538
 engenharia@patobranco.pr.gov.br

PROJETO	PADRÃO DE CALÇADAS DE PATO BRANCO		PRANCHA	05/07
CONTRATANTE	MUNICÍPIO DE PATO BRANCO		ESCALA	DATA
REFERÊNCIA	1/75	JUNHO/2018	DESENHO	FREDERICO
ESPECIFICAÇÃO	CALÇADA TIPO 4A 4B		AUTORES DO PROJETO	ARQUITETO
PLANTA BAIXA	EMERSON CARLOS MICHELIN		ASS.	CAU A45005-7