


5A-5B

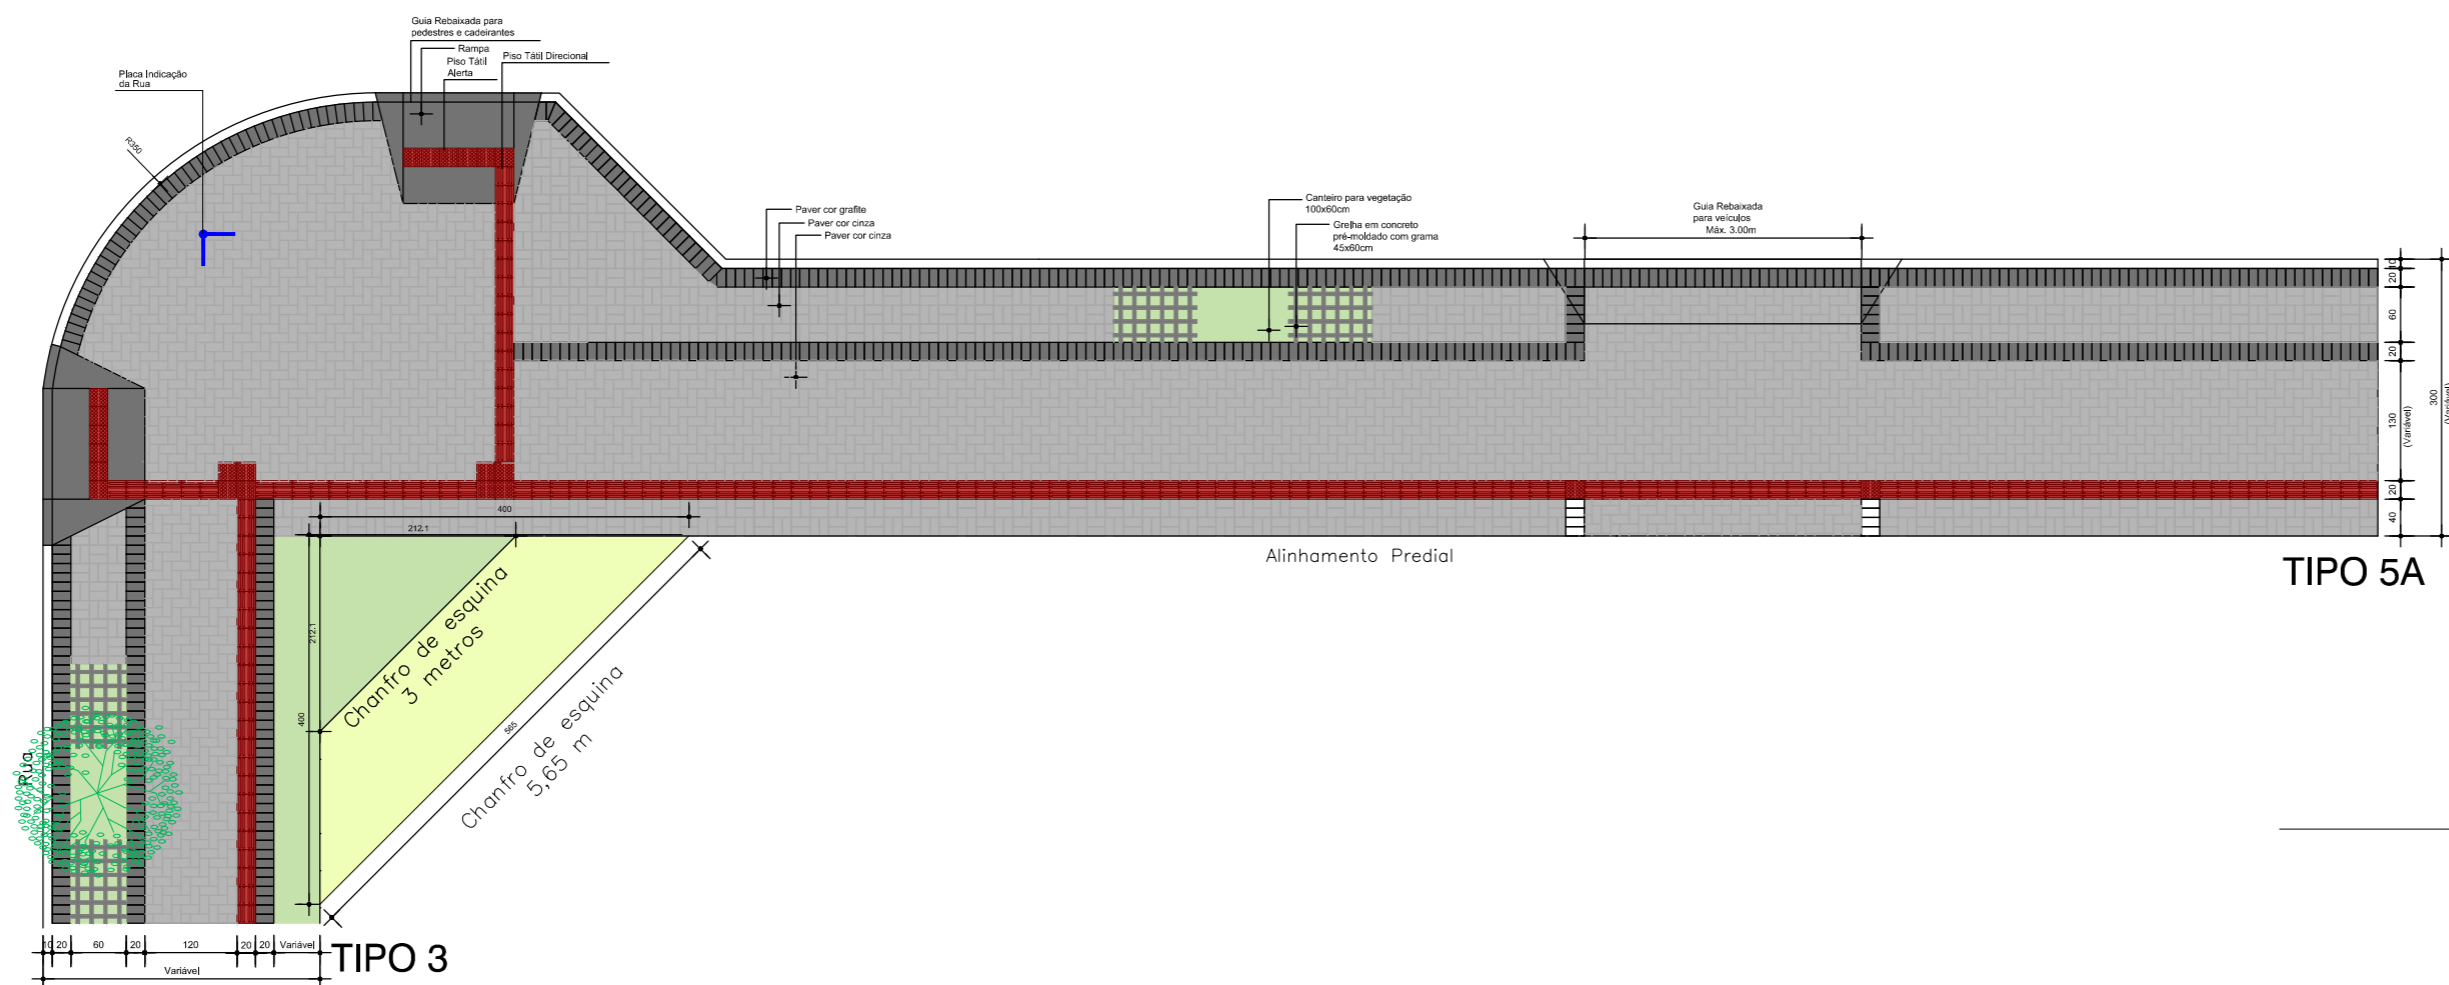

MUNICÍPIO DE PATO BRANCO
 Secretaria de Engenharia e Obras
 Rua Caramuru, 271 - Centro
 Fone/Fax (46) 3220-1538
 engenharia@patobranco.pr.gov.br

PROJETO	PADRÃO DE CALÇADAS DE PATO BRANCO		PRANCHA	06/07
CONTRATANTE	MUNICÍPIO DE PATO BRANCO		ESCALA	DATA
REFERÊNCIA	CALÇADA TIPO 5A 5B		1/75	JUNHO/2018
ESPECIFICAÇÃO	PLANTA BAIXA		DESENHO	FREDERICO
AUTORES DO PROJETO	EMERSON CARLOS MICHELIN		ARQUITETO	CAU 445005-7