


7ª FASE / Preencher a caixa de concreto

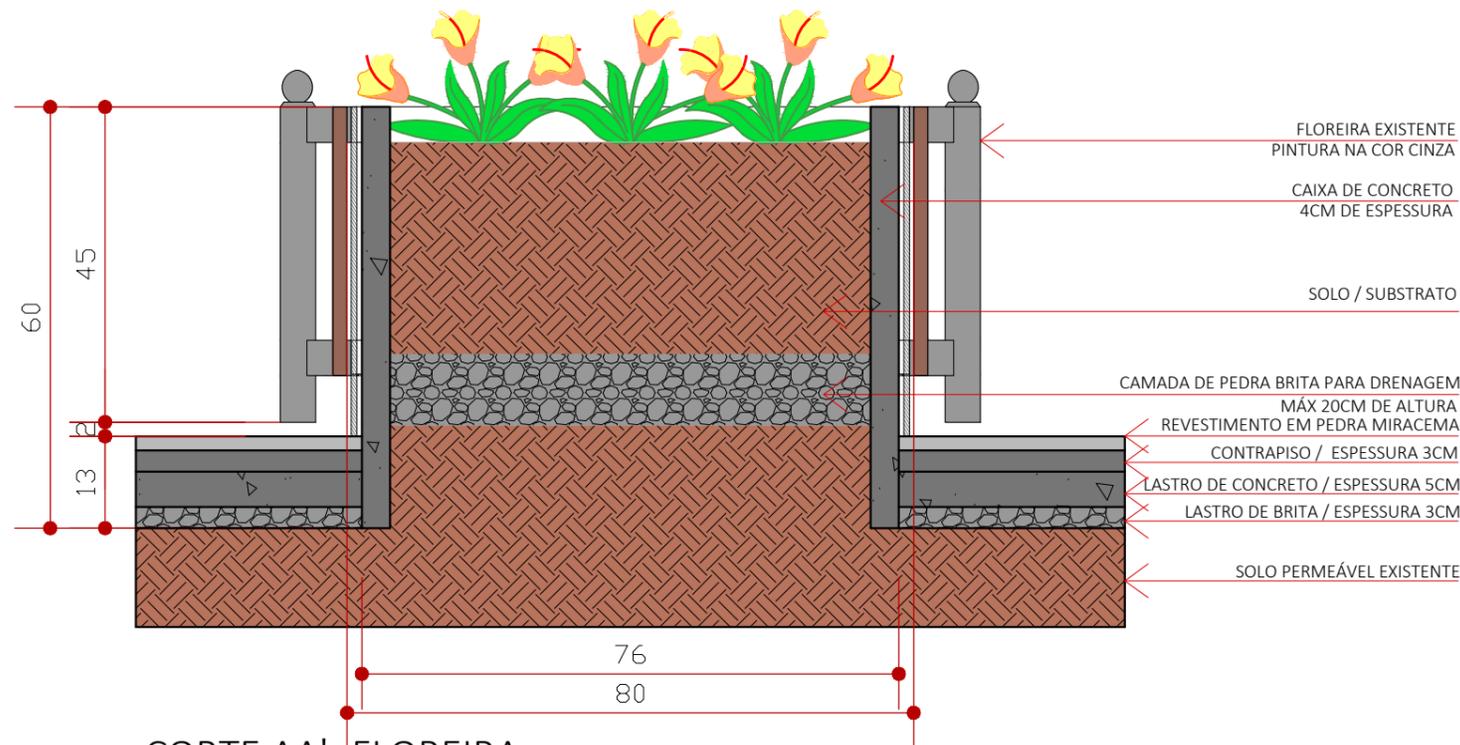

CORTE AA'- FLOREIRA
ESC: 1/10

A

A

CARIMBOS P.M.P.B SECRETARIA DE PLANEJAMENTO URBANO E SAÚDE PÚBLICA

OBRA:		FLOREIRAS - AVENIDA TUPI	
ESPECIFICAÇÃO:		ÁREA TOTAL	ESCALA
CORTE AA' - FLOREIRA		17/02/2019	1/10
AUTOR DO PROJETO ARQUITETO E URBANISTA		DESENHO	
EMERSON CARLOS MICHELIN A45005-7	CAROLINE DOMINGOS A113689-5	CAROL	
PROPRIETÁRIO		PRANCHA	
MUNICÍPIO DE PATO BRANCO 76.995.448/0001-54		A	
QUADRA	LOTE	08 / 10	
ENDEREÇO DA OBRA		DESENHO	
VERSÃO	DATA	ALTERAÇÃO	