


# 10ª FASE / Instalação das floreiras revitalizadas

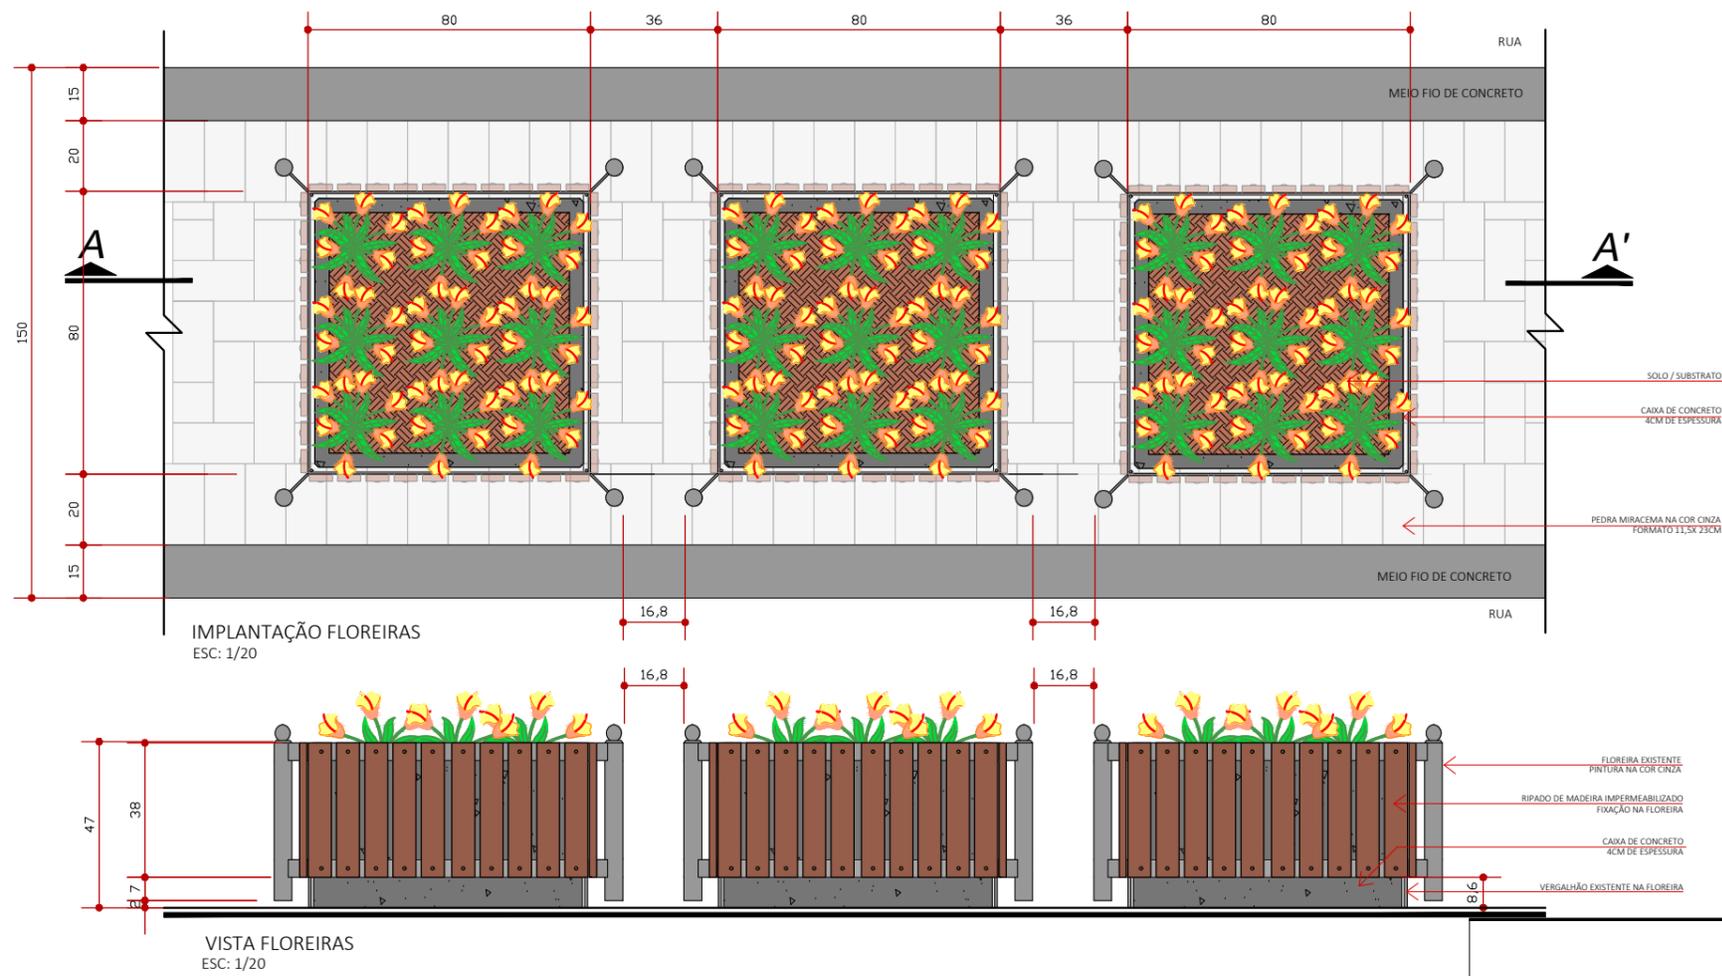

A

A

CARIMBOS P.M.P.B. SECRETARIA DE PLANEJAMENTO URBANO E SAÚDE PÚBLICA



OBRA:		FLOREIRAS - AVENIDA TUPI	
ESPECIFICAÇÃO:		ÁREA TOTAL	ESCALA
IMPLANTAÇÃO FLOREIRAS		17/02/2019	1/20
VISTA FLOREIRAS		DESENHO	CAROL
AUTOR DO PROJETO ARQUITETO E URBANISTA		PRANCHA	
EMERSON CARLOS MICHELIN A45005-7	CAROLINE DOMINGOS A113689-5	<div style="font-size: 48px; text-align: center;">A</div> <div style="font-size: 24px; text-align: center;">10/10</div>	
PROPRIETÁRIO			
MUNICÍPIO DE PATO BRANCO 76.995.448/0001-54		DESENHO	
QUADRA	LOTE	ENDEREÇO DA OBRA	
VERSÃO	DATA	ALTERAÇÃO	