




Detalhe Genérico Estaca Franki Ø450
Sem escala

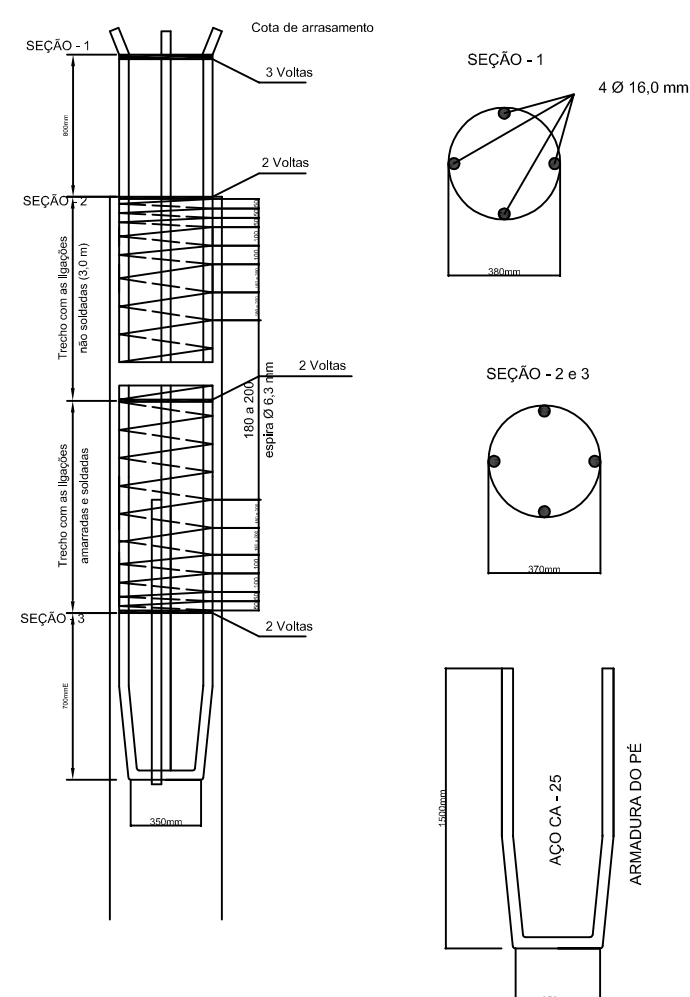

Detalhe Genérico Estaca Franki Ø520
Sem escala

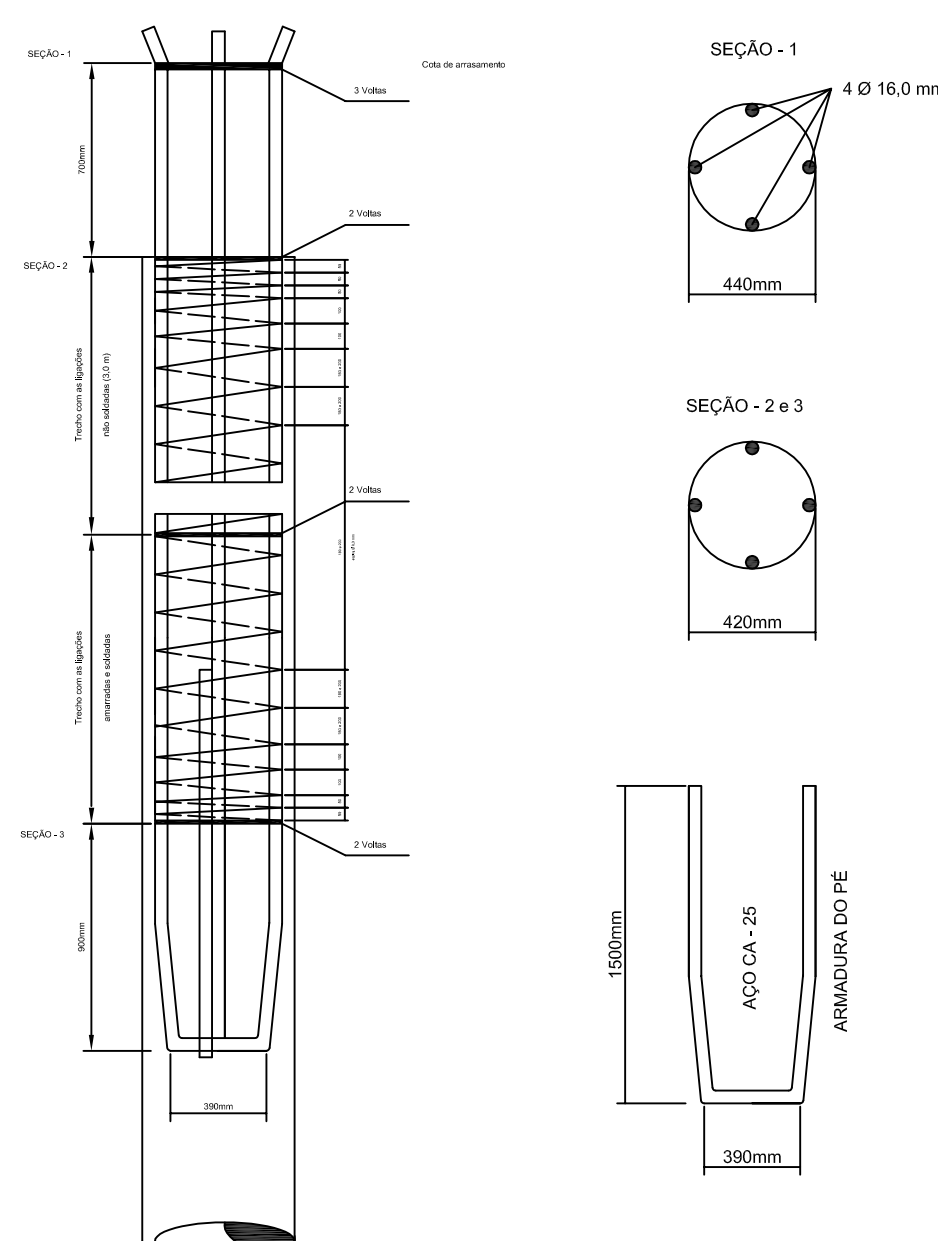

Detalhe Genérico Estaca Franki Ø600
Sem escala

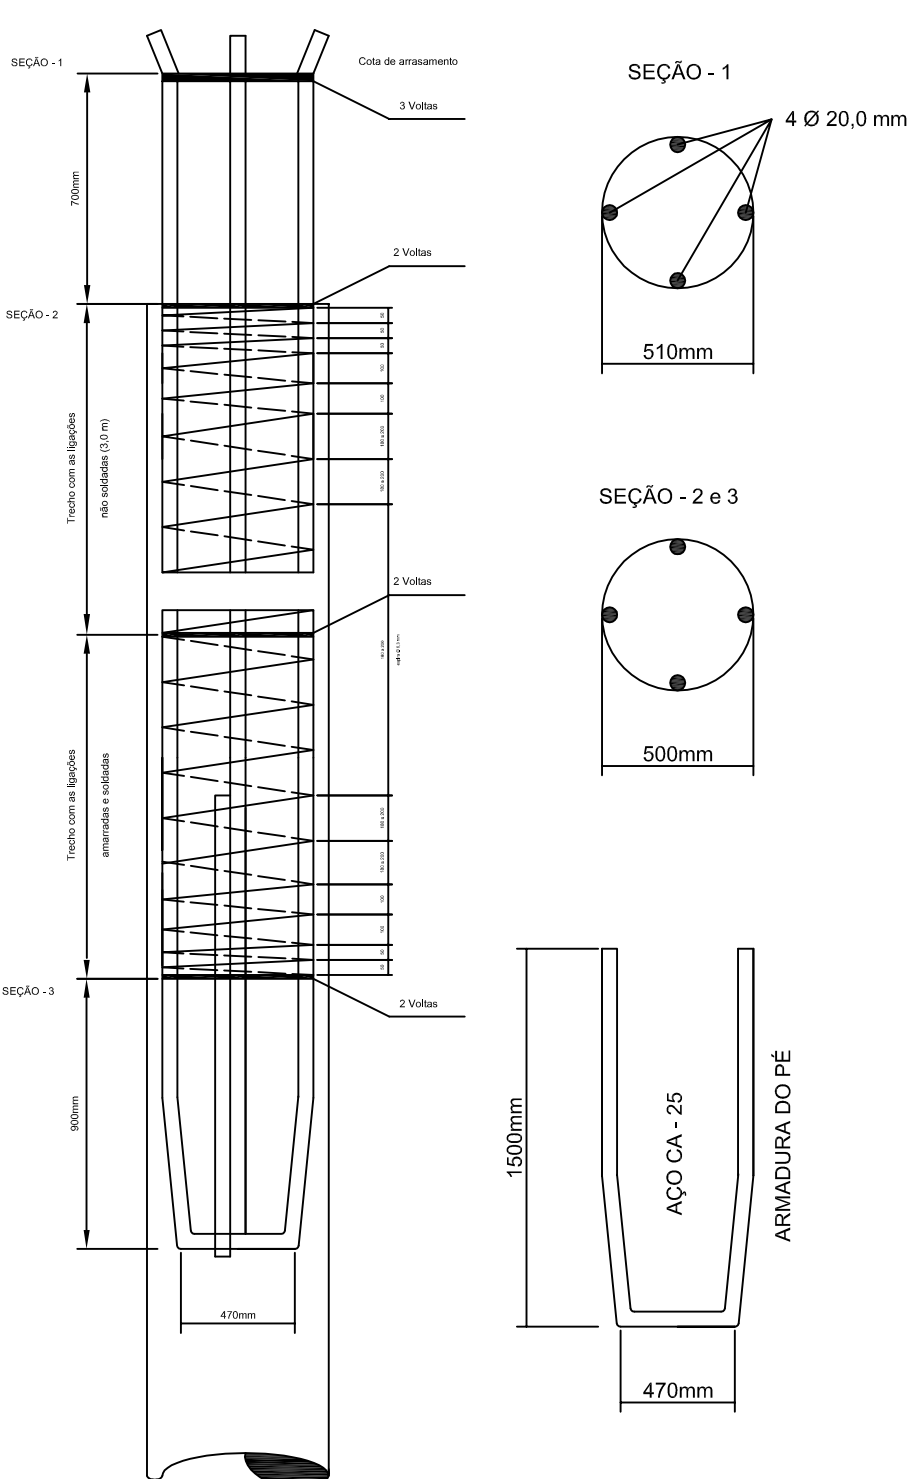

RESUMO DE ARMAÇÃO			
	Ø Barra (mm)	Comprimento (m)	Peso (Kg)
CA-25	6,3	13.998	3.430
	12,5	480	462
	16,0	396	625
	20,0	630	1.554
CA-50	12,5	2.240	2.157
	16,0	1.848	2.916
	20,0	2.940	7.250
TOTAL CA-25			6.071
TOTAL CA-50			13.323

LEGENDA

- 81 estacas FRANKI - Ø350mm
- 66 estacas FRANKI - Ø520mm
- 105 estacas FRANKI - Ø600mm

LOCAÇÃO DAS ESTACAS
ESC. 1:100

PROJETO DE FUNDAÇÕES	
PROPRIETÁRIO	
CLIENTE: PREFEITURA MUNICIPAL DE PATO BRANCO CPF / CNPJ	
RESPONSÁVEL TÉCNICO	
Carlos Kretschke - Engenheiro Civil CREA/PR - 2.291-D	
OBRA / ENDEREÇO	DESENHO
Obra: Nova Sede Administrativa	DESENHO
ENDEREÇO: AVENIDA DA INOVAÇÃO esquina RUA ASSIS BRASIL - PATO BRANCO - PR.	ESCALA
CONTEÚDO	ÁREA
LOCAÇÃO DAS ESTACAS	ÁREA
FASE	DATA
PROJETO EXECUTIVO	DATA
	ARQUIVO
	ARQUIVO