


CAMPO DE FUTEBOL

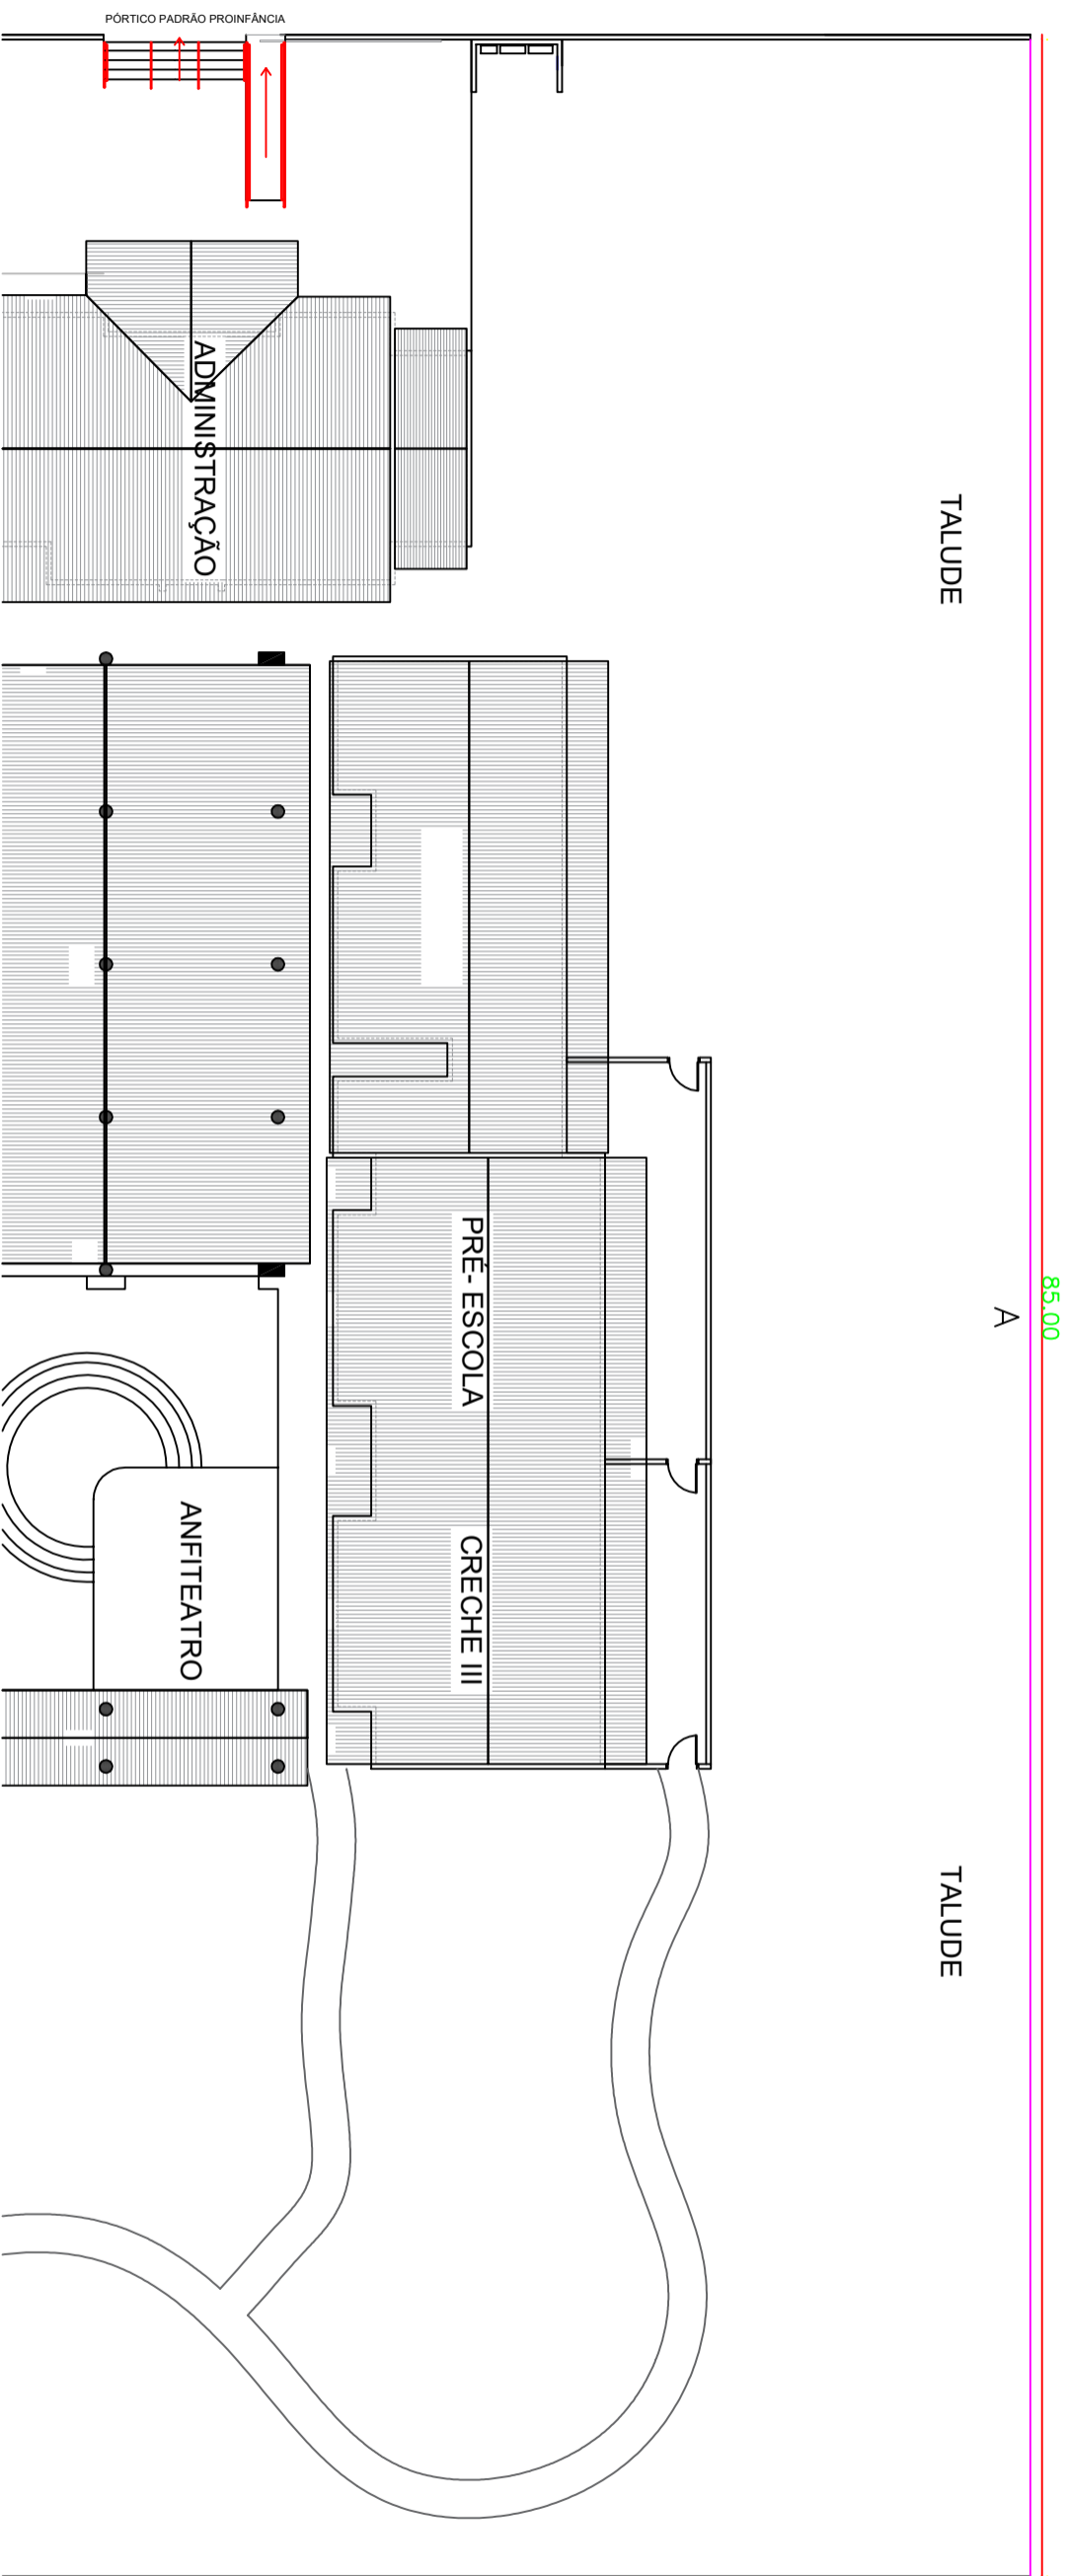

RESUMO - MURO PALITO A EXECUTAR		
TRECHO	COMPRIMENTO	QTDE ESTACAS
A	85,00 M	44 UN

MURO A EXECUTAR

PROPRIETÁRIO:	LOCAL:
PREFEITURA MUNICIPAL DE PATO BRANCO	PATO BRANCO
OBRA:	DATA:
MURO PALITO - CMEI ENEDINA COLLA	JUNHO/2021
ESPECIFICAÇÕES:	DESENHO:
PLANTA BAIXA	MATHEUS
PROPRIETÁRIO	PRANCHA:
MATHEUS GONÇALVES FARAS	01/01
ENGENHEIRO CIVIL CREA PR 177098/D	