


CORTE A

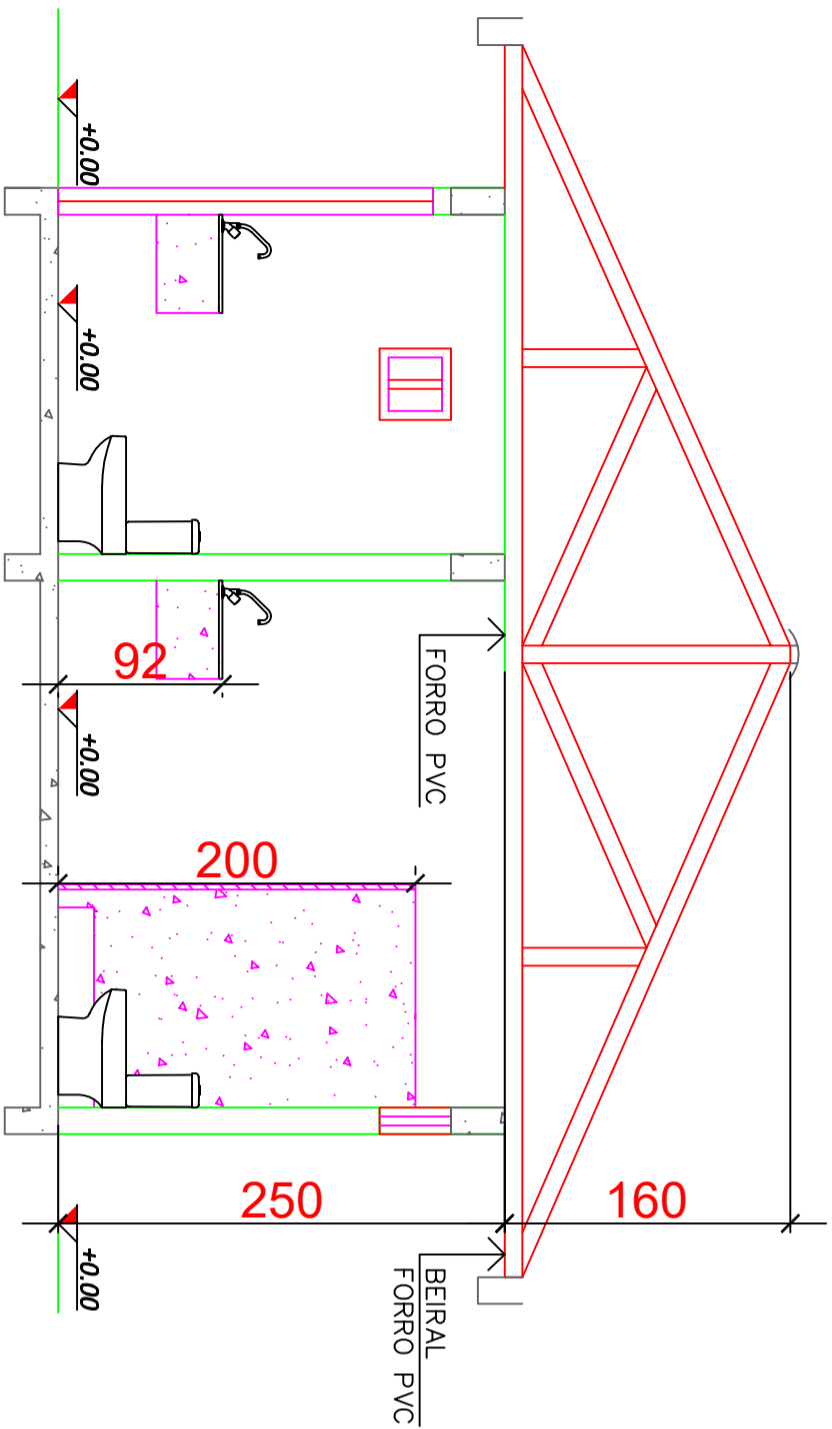

CORTE B

PROPRIETÁRIO:	PREFEITURA MUNICIPAL DE PATO BRANCO	LOCAL:	PATO BRANCO
OBRA:	AMPLIAÇÃO SALAS DE AULA – OLAVO BILAC	DATA:	MAIO / 2021
ESPECIFICAÇÕES:	CORTE A, CORTE B	DESENHO:	MATHEUS
	PROPRIETÁRIO _____	PRANCHA:	
	MATHEUS GONÇALVES FARIAS		
	ENGENHEIRO CIVIL CREA PR 177098/D		

04/05